


ZBROJENIE ŚCIANKI ZAPLECZNEJ

PRZEKRÓJ POPRZECZNY 2-2

Skala 1:20


skala 1:20

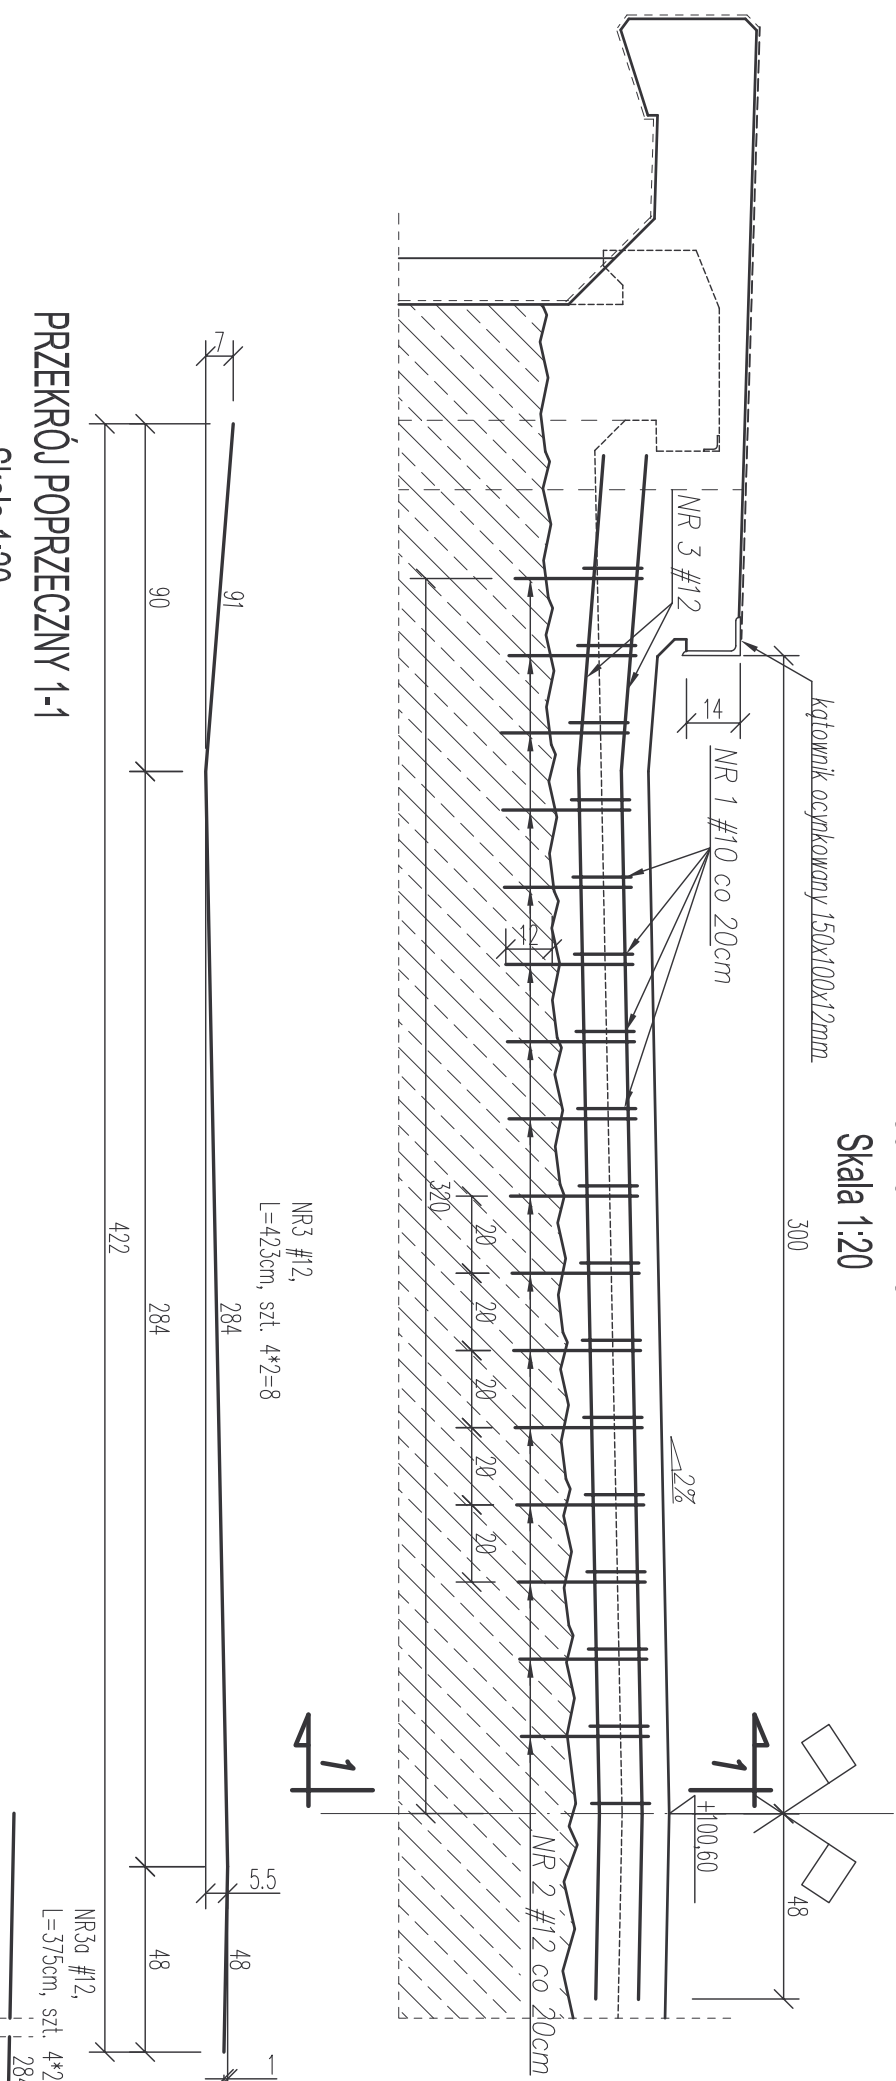


ZESTAWIENIE STALI ZBROJENIOWEJ DLA ŚCIANKI ZAPLECZNEJ PRZYZCŁÓKA					
Nr pręta	Średnica pręta [mm]	Długość pręta [m]	Ilość prętów [szt.]	Długość całkowita prętów [m]	
				Stal AIII N (Bst 500S) f10	f12
1	10	1,01	66	66,66	
2	12	0,40	132		52,8
3	12	4,23	8		34
3a	12	3,75	8		30
Długość całkowita [m]				66,66	64
Ciężar jednostkowy [kg/m]				0,617	0,888
Ciężar ogółem wg średnic [kg]				41	57
Ciężar łączny stali [kg]				98	

PRZĘKROJ POPRZECZNY 1-1

Skala 1:20

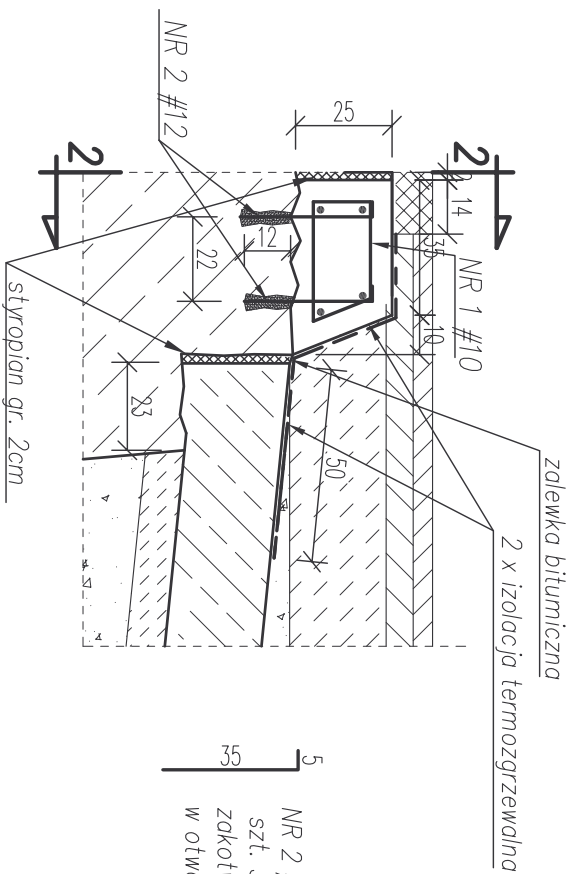

NR 2 #12, L=40cm,
szt. 33*4=132
zakotwiony na 12cm w betonie
w otworze fi 16mm na żywicę

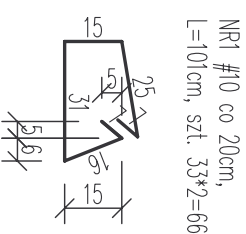

 			
---	--	--	--