


## Skala: 1:1000

Województwo: wielkopolskie  
Powiat: chodzieski  
Gmina: MARGONIN - OBSZAR WIEJSKI  
Obręb: LIPINY  
Działka: 246/18  
Arkusz: 6.190.14.16.4;14.21.2  
Stan na dzień: -----  
Dz. zam.: GN.6642.1.1038.2024

*Nie wyklucza się istnienia w terenie innych nie wykazanych na niniejszej mapie elementów sieci uzbrojenia terenu. Mapa może przedstawiać obiekty stanowiące treść mapy zasadniczej, które nie zostały określone z wymaganą dokładnością pomiaru, a także granice nieruchomości, które nie zostały ustalone geodezyjnie w terenie.*

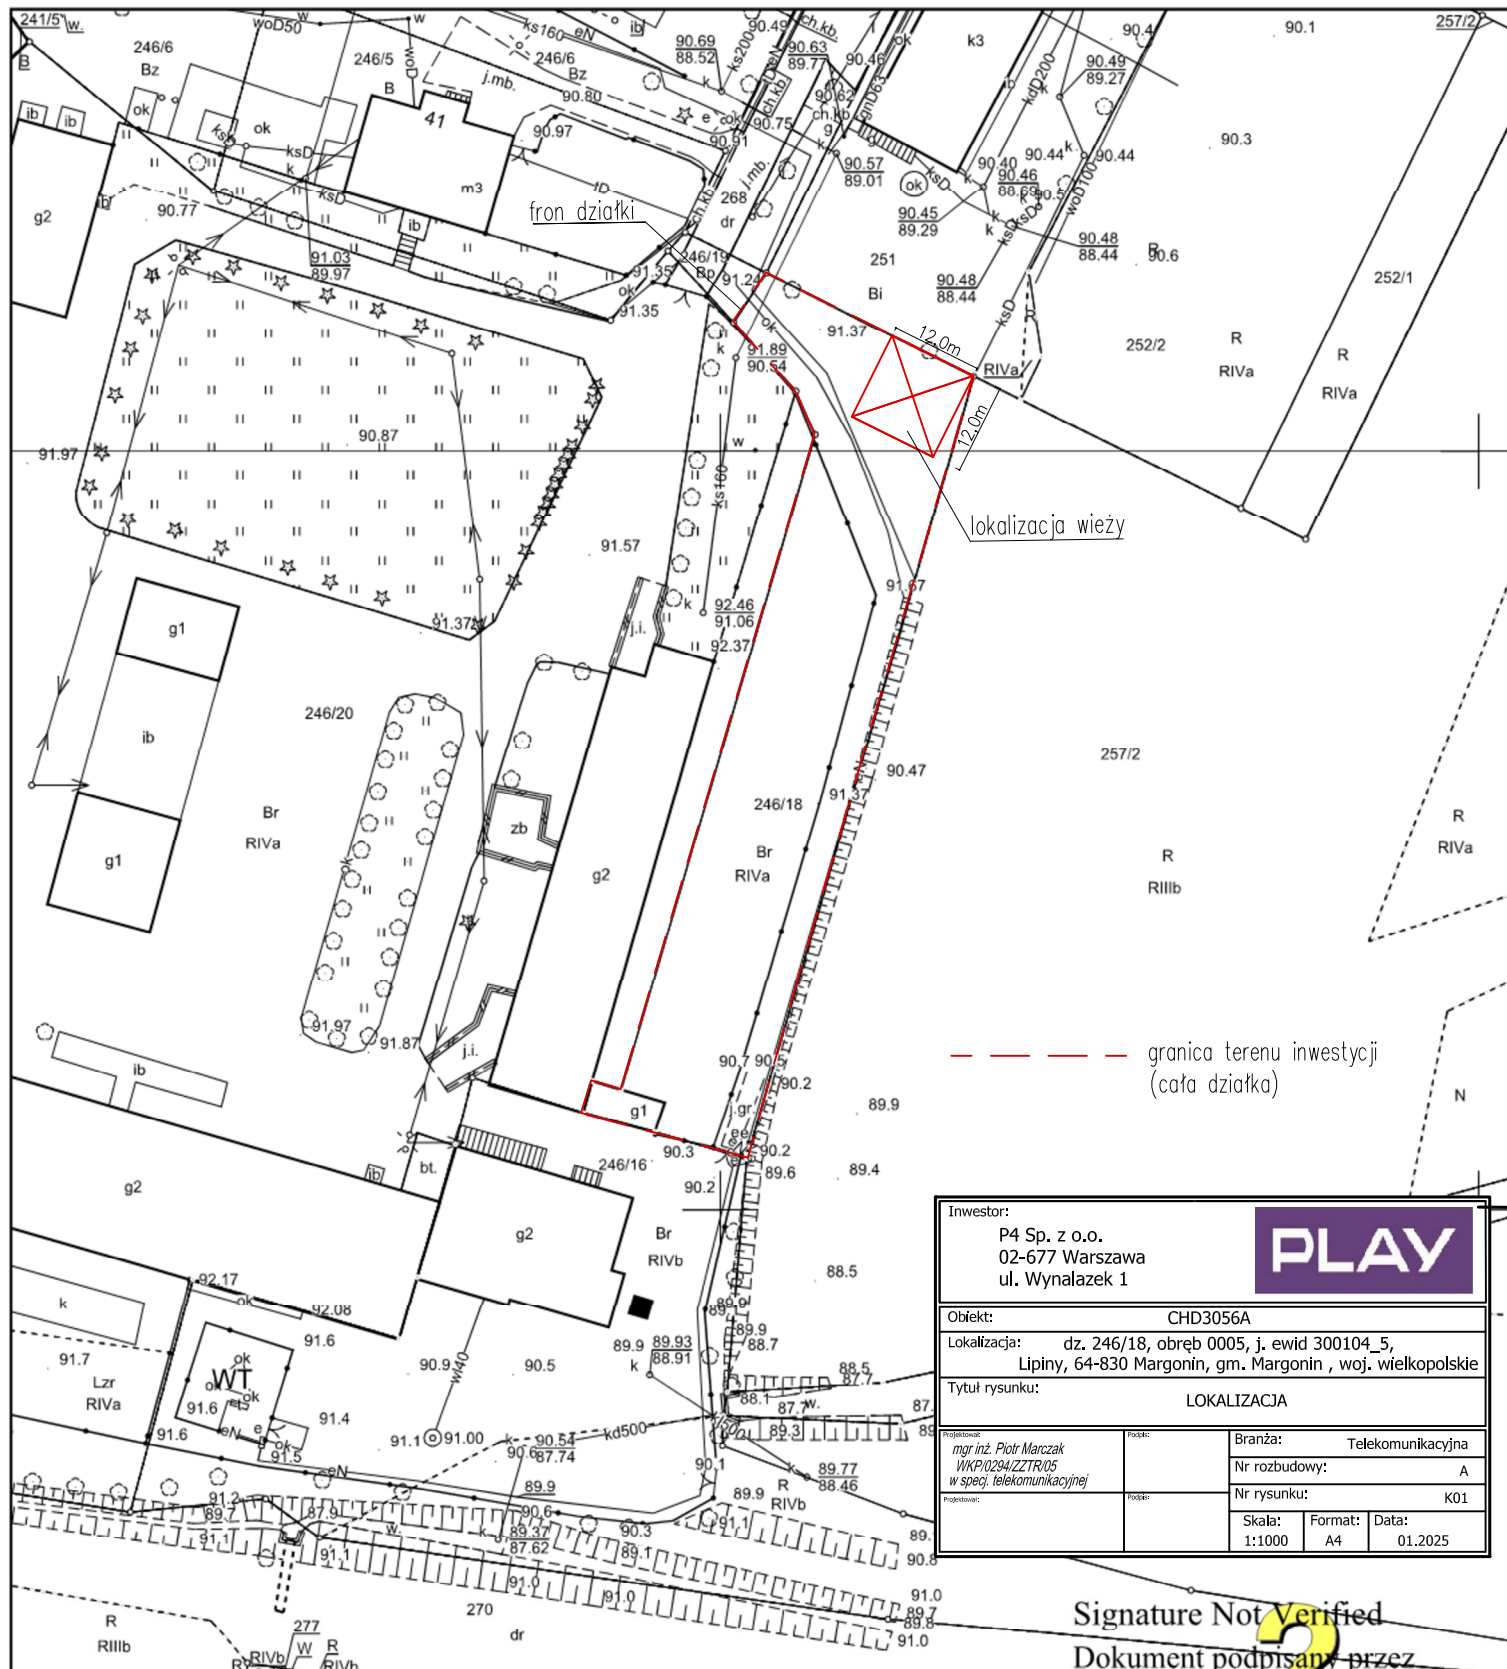

Signature Not Verified  
Dokument podpisany przez  
Magdalena Siurek  
Data: 2025.01.03 12:11:47 CET