
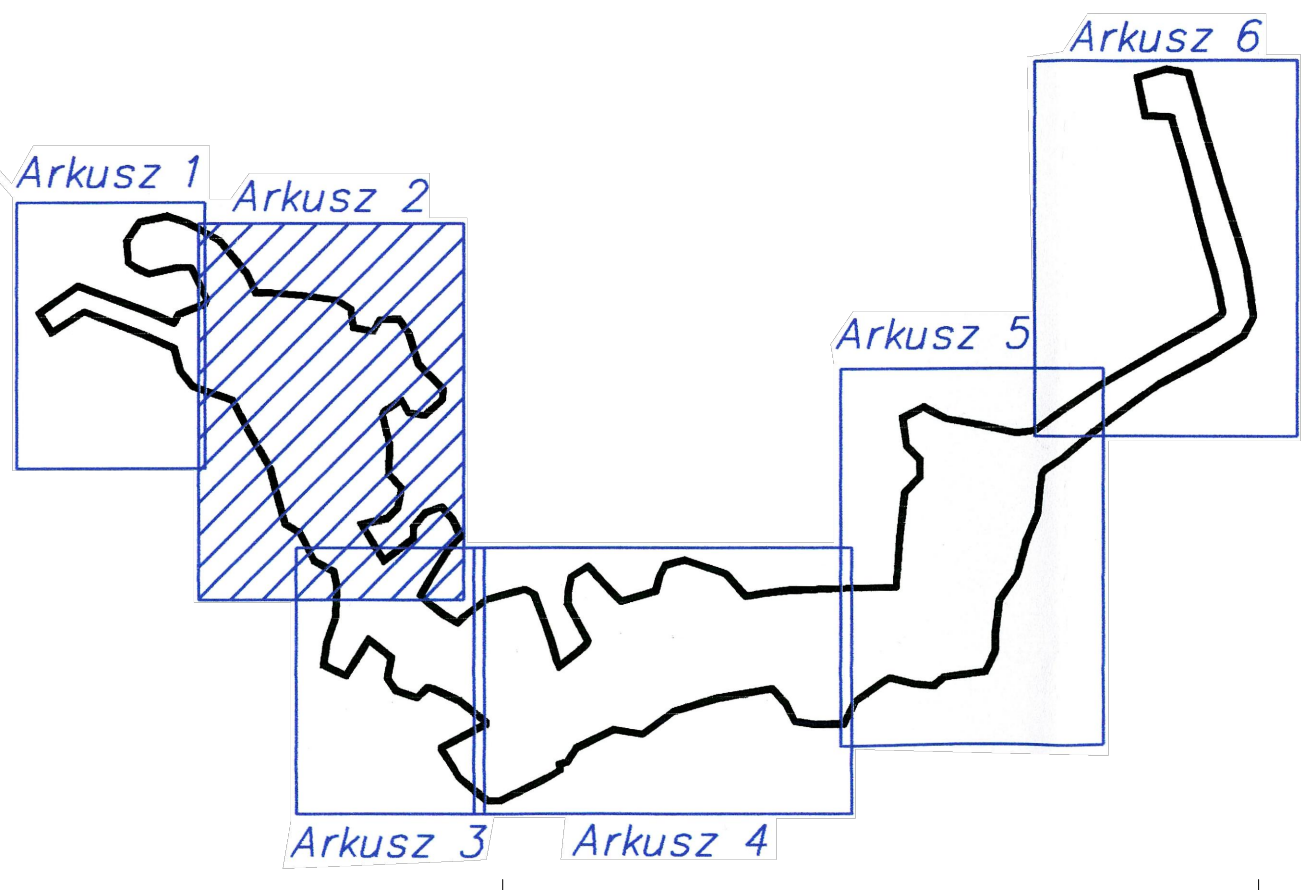


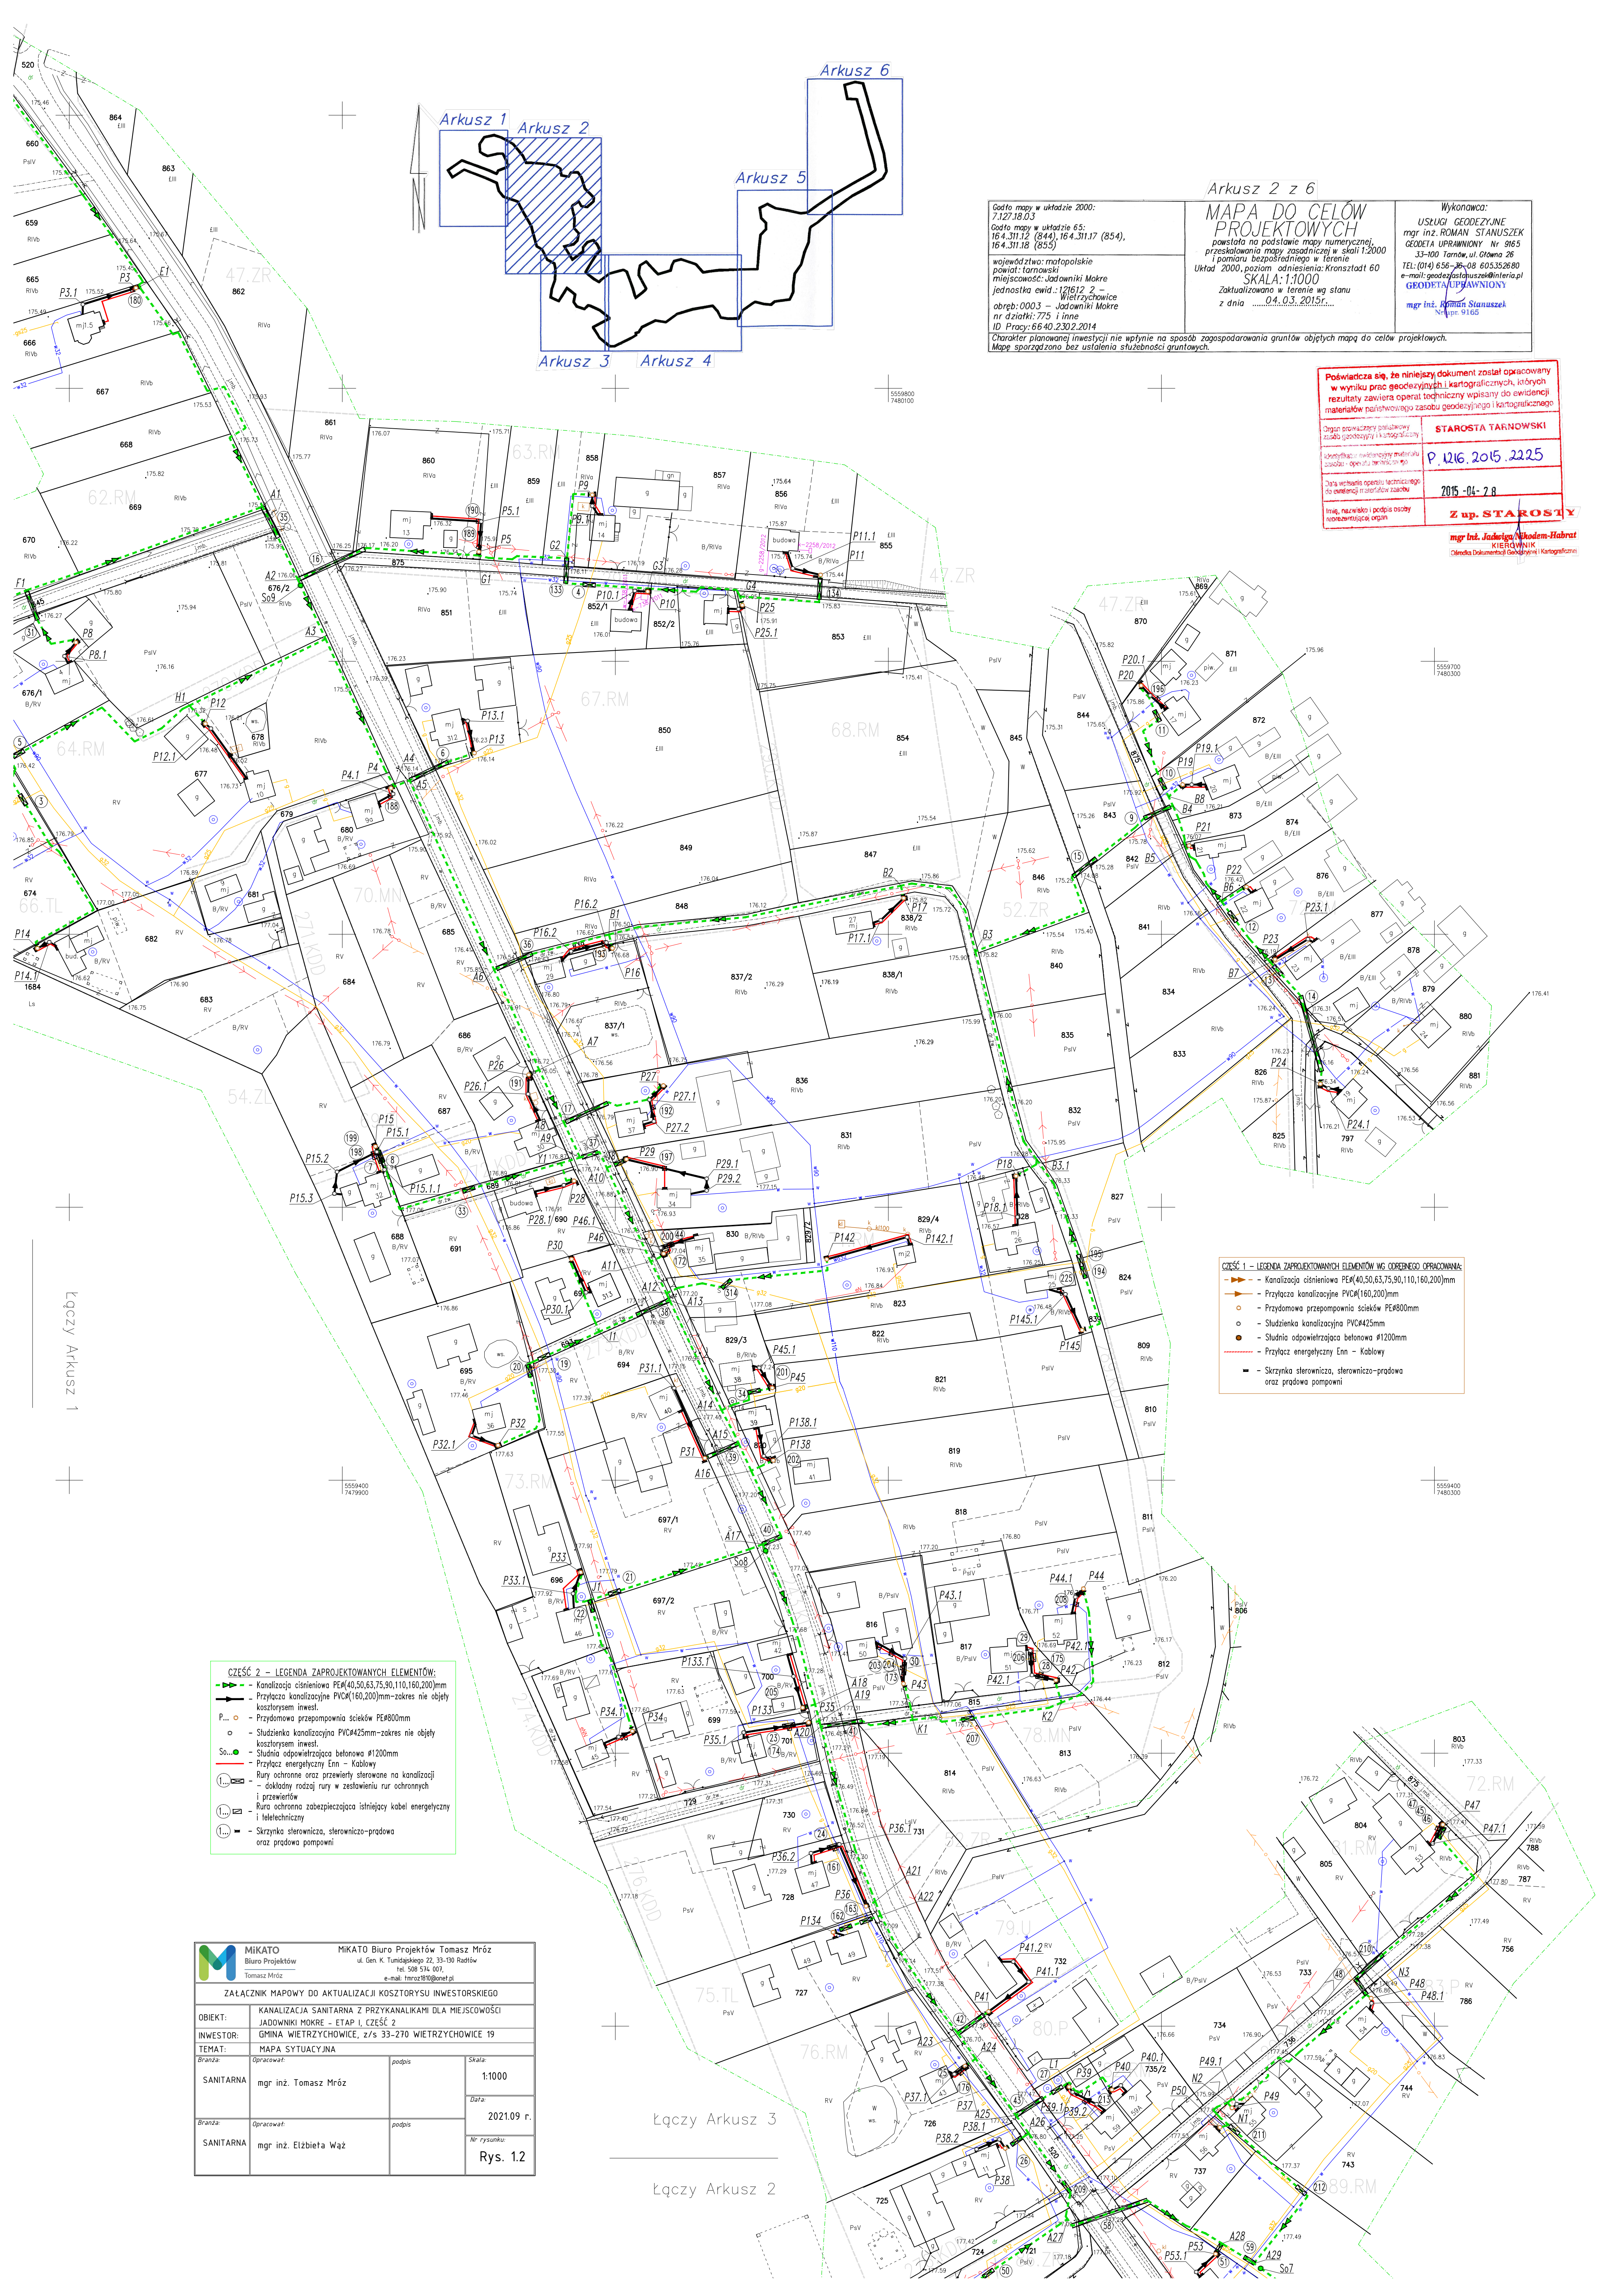

Arkusz 2 z 6

MAPA DO CELÓW PROJEKTOWYCH

powstała na podstawie mapy numerycznej, przekształconą mapę zasadniczą w skali 1:2000 i pomiaru bezpośredniego w terenie

SKALA: 1:1000

Zaktualizowano w terenie wg stanu z dnia04.03.2015r.....

Wykonawca:
USŁUGI GEODEZYJNE
mgr inż. ROMAN STANUSZEK
33-100 Tarnów, ul. Główna 26
TEL: (014) 656-36-08 605352680
e-mail: geodesysta@stanuszek.pl
GEODETA UPRAWNIONY
mgr inż. Roman Stanuszek
Nz upr. 9165

Województwo: małopolskie
powiat: tarnowski
mięscowość: Jadowniki Makre
jednostka ewid.: 12612 2 – Wieliczynice
obręb: 0003 – Jadowniki Makre
nr działki: 775 i inne
ID Pracy: 6640.2302.2014

Charakter planowanej inwestycji nie wpłynie na sposób zagospodarowania gruntów objętych mapą do celów projektowych.
Mapa sporządzona bez ustalenia służebności gruntowych.

Poświadczam się, że niniejszy dokument został opracowany w wyniku prac geodezyjnych i kartograficznych, których rezultaty zawiera operat techniczny wpisany do ewidencji materiałów państwowego zasobu geodezyjnego i kartograficznego

Osoba prowadząca projektowy zasób geodezyjny i kartograficzny

STAROSTA TARNOWSKI

P. 02.16.2015. 2225

Osoba wykonująca operat techniczny do ewidencji materiałów państwowego zasobu geodezyjnego i kartograficznego

2015-04-28

Inię, nazwisko i podpis osoby reprezentującej organ

Z up. STAROSTY

mgr inż. Jadwiga Niekodem-Habrat
KIEROWNIK
Oleśnica Dokumentacji Geodezyjnej i Kartograficznej

CZĘŚĆ 1 – LEGENDA ZAPROJEKTOWANYCH ELEMENTÓW WŁ. COPIERNEGO OPRACOWANIA:

- Kanalizacja ciśnieniowa PE(40,50,63,75,90,110,160,200)mm
- Przyłącza kanalizacyjne PVC(160,200)mm-zakres nie objęty kosztorysem inwest.
- Przydomowa przepompownia ścieków PE#800mm
- Studzienka kanalizacyjna PVC#425mm-zakres nie objęty kosztorysem inwest.
- Studnia odpowietrzająca betonowa #1200mm
- Przyłącze energetyczne Enn – Kable
- Skrzynka sterownicza, sterowniczo-prądowa oraz prądowa pompowni

CZĘŚĆ 2 – LEGENDA ZAPROJEKTOWANYCH ELEMENTÓW:

- Kanalizacja ciśnieniowa PE(40,50,63,75,90,110,160,200)mm
- Przyłącza kanalizacyjne PVC(160,200)mm-zakres nie objęty kosztorysem inwest.
- Przydomowa przepompownia ścieków PE#800mm
- Studzienka kanalizacyjna PVC#425mm-zakres nie objęty kosztorysem inwest.
- Studnia odpowietrzająca betonowa #1200mm
- Przyłącze energetyczne Enn – Kable
- Rury ochronne oraz przewidywane na kanalizacji
- dokładny rodzaj rury w zestawieniu rur ochronnych i przewierców
- Ruro ochronna zabezpieczająca istniejący kabel energetyczny i teletechniczny
- Skrzynka sterownicza, sterowniczo-prądowa oraz prądowa pompowni

MIKATO **MIKATO Biuro Projektów Tomasz Mróz**
Biuro Projektów
Tomasz Mróz

ul. Gen. K. Tułajskiego 22, 33-130 Radłów
tel. 508 574 007
e-mail: tmmroz89@onet.pl

ZAŁĄCZNIK MAPOWY DO AKTUALIZACJI KOSZTORYSU INWESTORSKIEGO

OBIEKT: KANALIZACJA SANITARNA Z PRZYKANALIKAMI DLA MIEJSCOWOŚCI JADOWNIKI MAKRE – ETAP I, CZĘŚĆ 2

INWESTOR: GMINA WIELECZYŃCOWICE, z/s 33-270 WIELECZYŃCOWICE 19

TEMAT: MAPA SYTUACYJNA

Branża: Sanitarna	Opracował: mgr inż. Tomasz Mróz	podpis:	Skala: 1:1000
Branża: Sanitarna	Opracował: mgr inż. Elżbieta Wąz	podpis:	Data: 2021.09 r.
			Nr rysunku: Rys. 1.2