


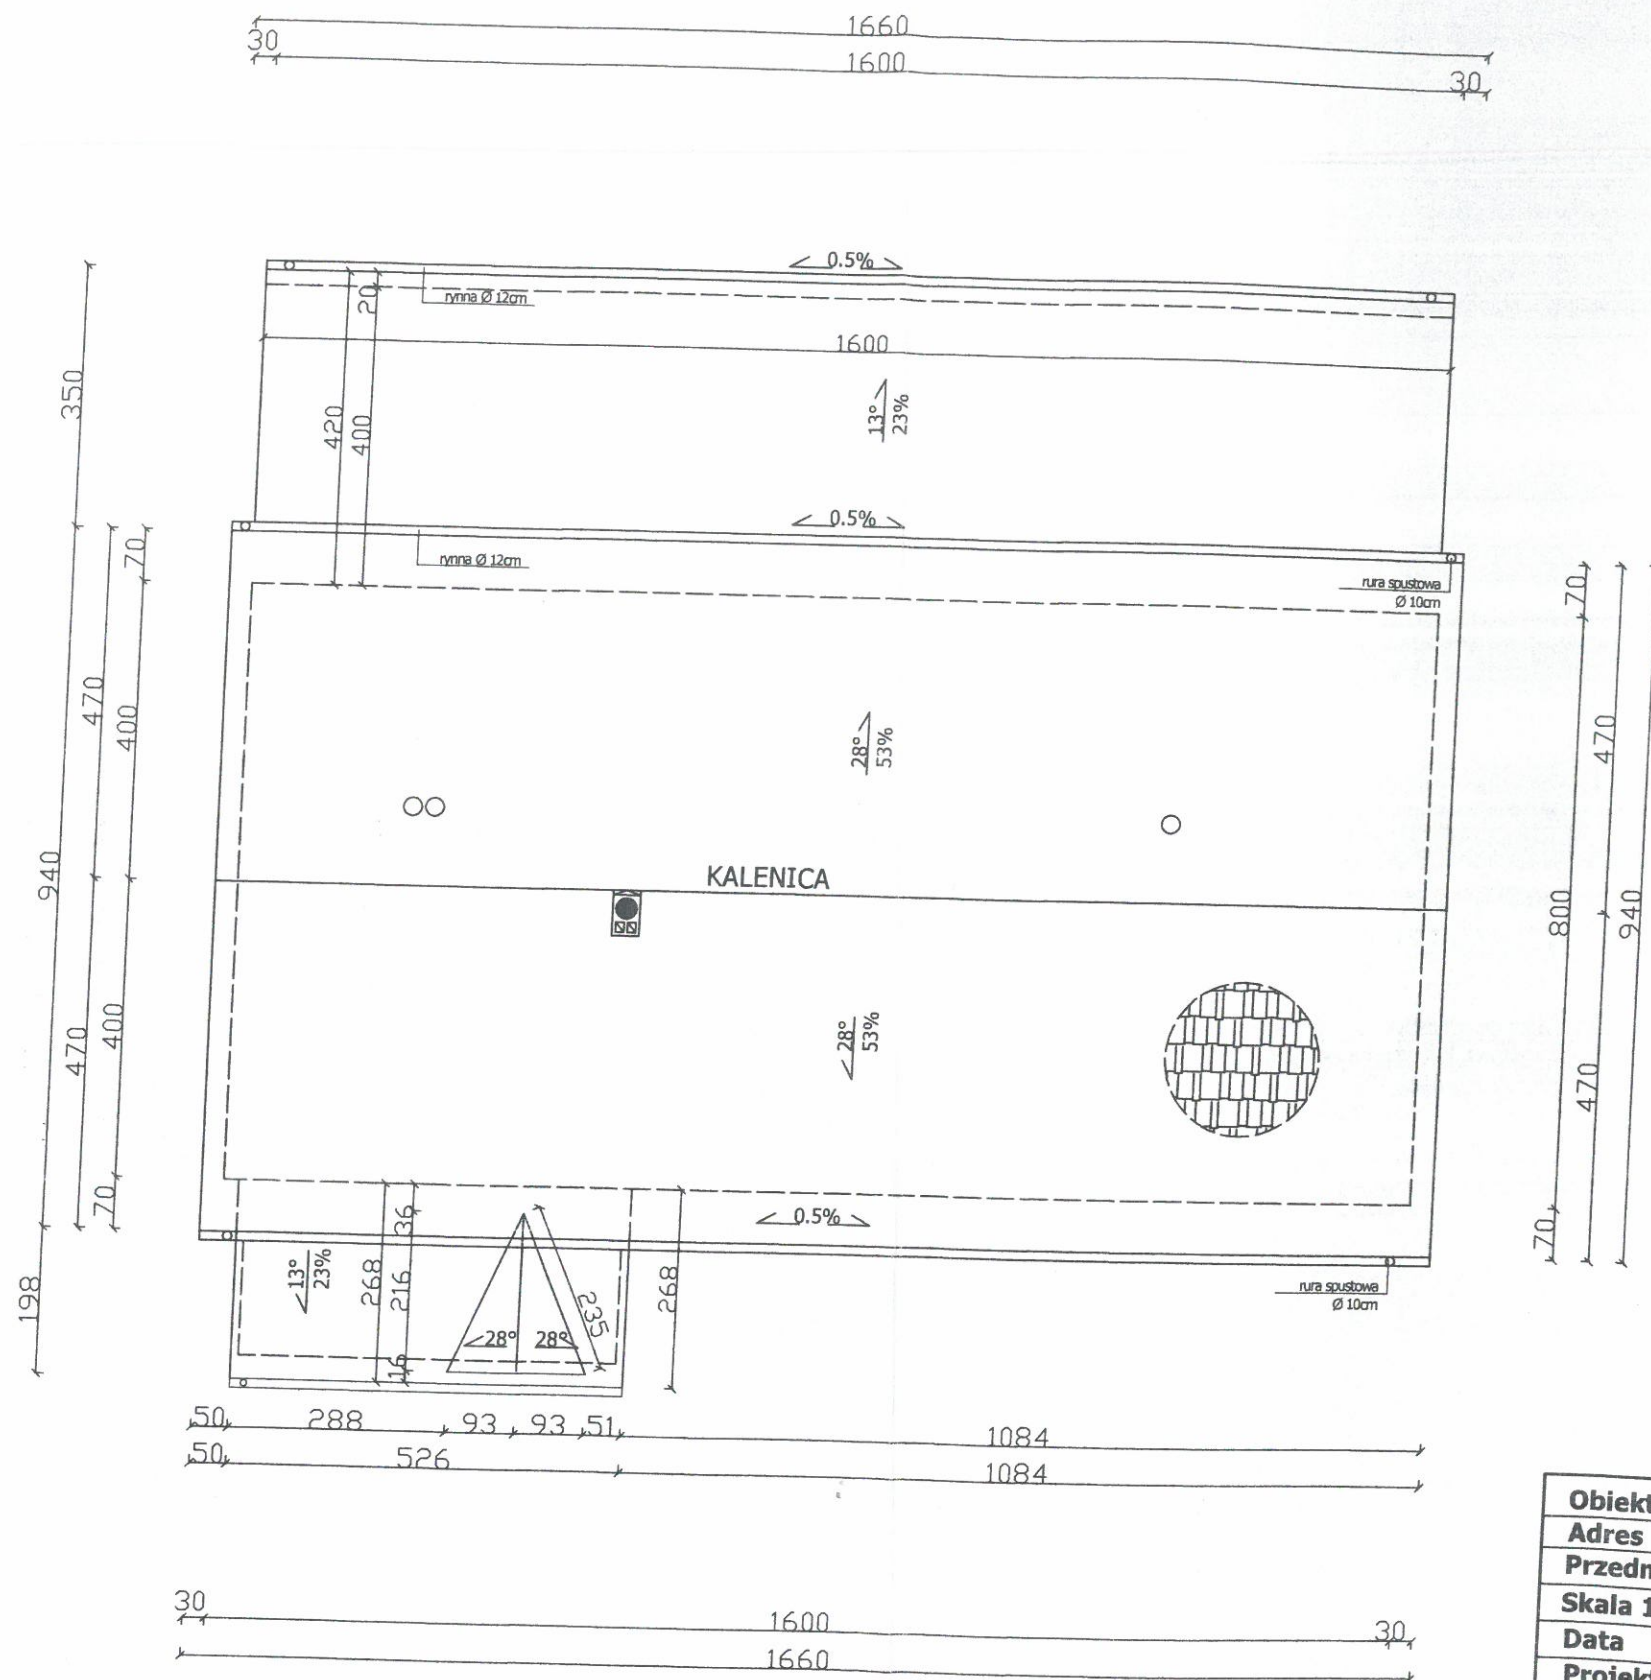

Obiekt	Świetlica wiejska	
Adres	Pietraszki gm. Brańsk	
Przedmiot	Rzut dachu	
Skala 1:100	Nr rysunku 5	Działka nr 38
Data	15.10.2020 r.	
Projektant arch. mgr inż. arch. Maria Szymborska ul. M. Skankiewicz 4, Szymborska NIP 7221614769, tel. 503 708 438 upr. Nr 42/PDOKK/2016	Sprawdzający arch. mgr inż. arch. Ryszard Przybyłowski UPRAWNIENIA BUDOWLANE w specjalności architektonicznej do projektowania bez ograniczeń 49/PDOKK/2016	
Projektant konstruktor mgr inż. Dariusz Dębski upr. bud. Nr UAN 7342-49/83	Sprawdzający konstruktor PROJEKTANT inż. Roman Zato upr. bud. w spec. arch. i konstr. bud. Bt 31/81, Bt 108/92 17-100 Białeś Podlaski ul. A...	