

Kopia mapy ewidencyjnej  
Skala 1:2000

Województwo: 30 - wielkopolskie  
Powiat: 3001 - chodzieski  
Jednostka ewidencyjna: 300104\_5 - MARGONIN - OBSZAR WIEJSKI  
Obręb ewidencyjny: 0009 - RADWANKI  
Działka nr: ,504,505,511,551/1,551/2,483  
Stan na dzień: dn. 15-06-2023 r.  
Nr Kancelaryjny: GN.6642.1.420.2023

STAROSTA CHODZIESKI

Mapa ewidencyjna

(Nazwa materiału zasobu)

P.3001.2014.1

(Identyfikator ewidencyjny materiału zasobu)


1 5 CZE. 2023

(Data wykonania kopii materiału zasobu)

PODSEKTOR

Margonina Matuszak

(Inne, nazwisko i podpis osoby reprezentującej organ)

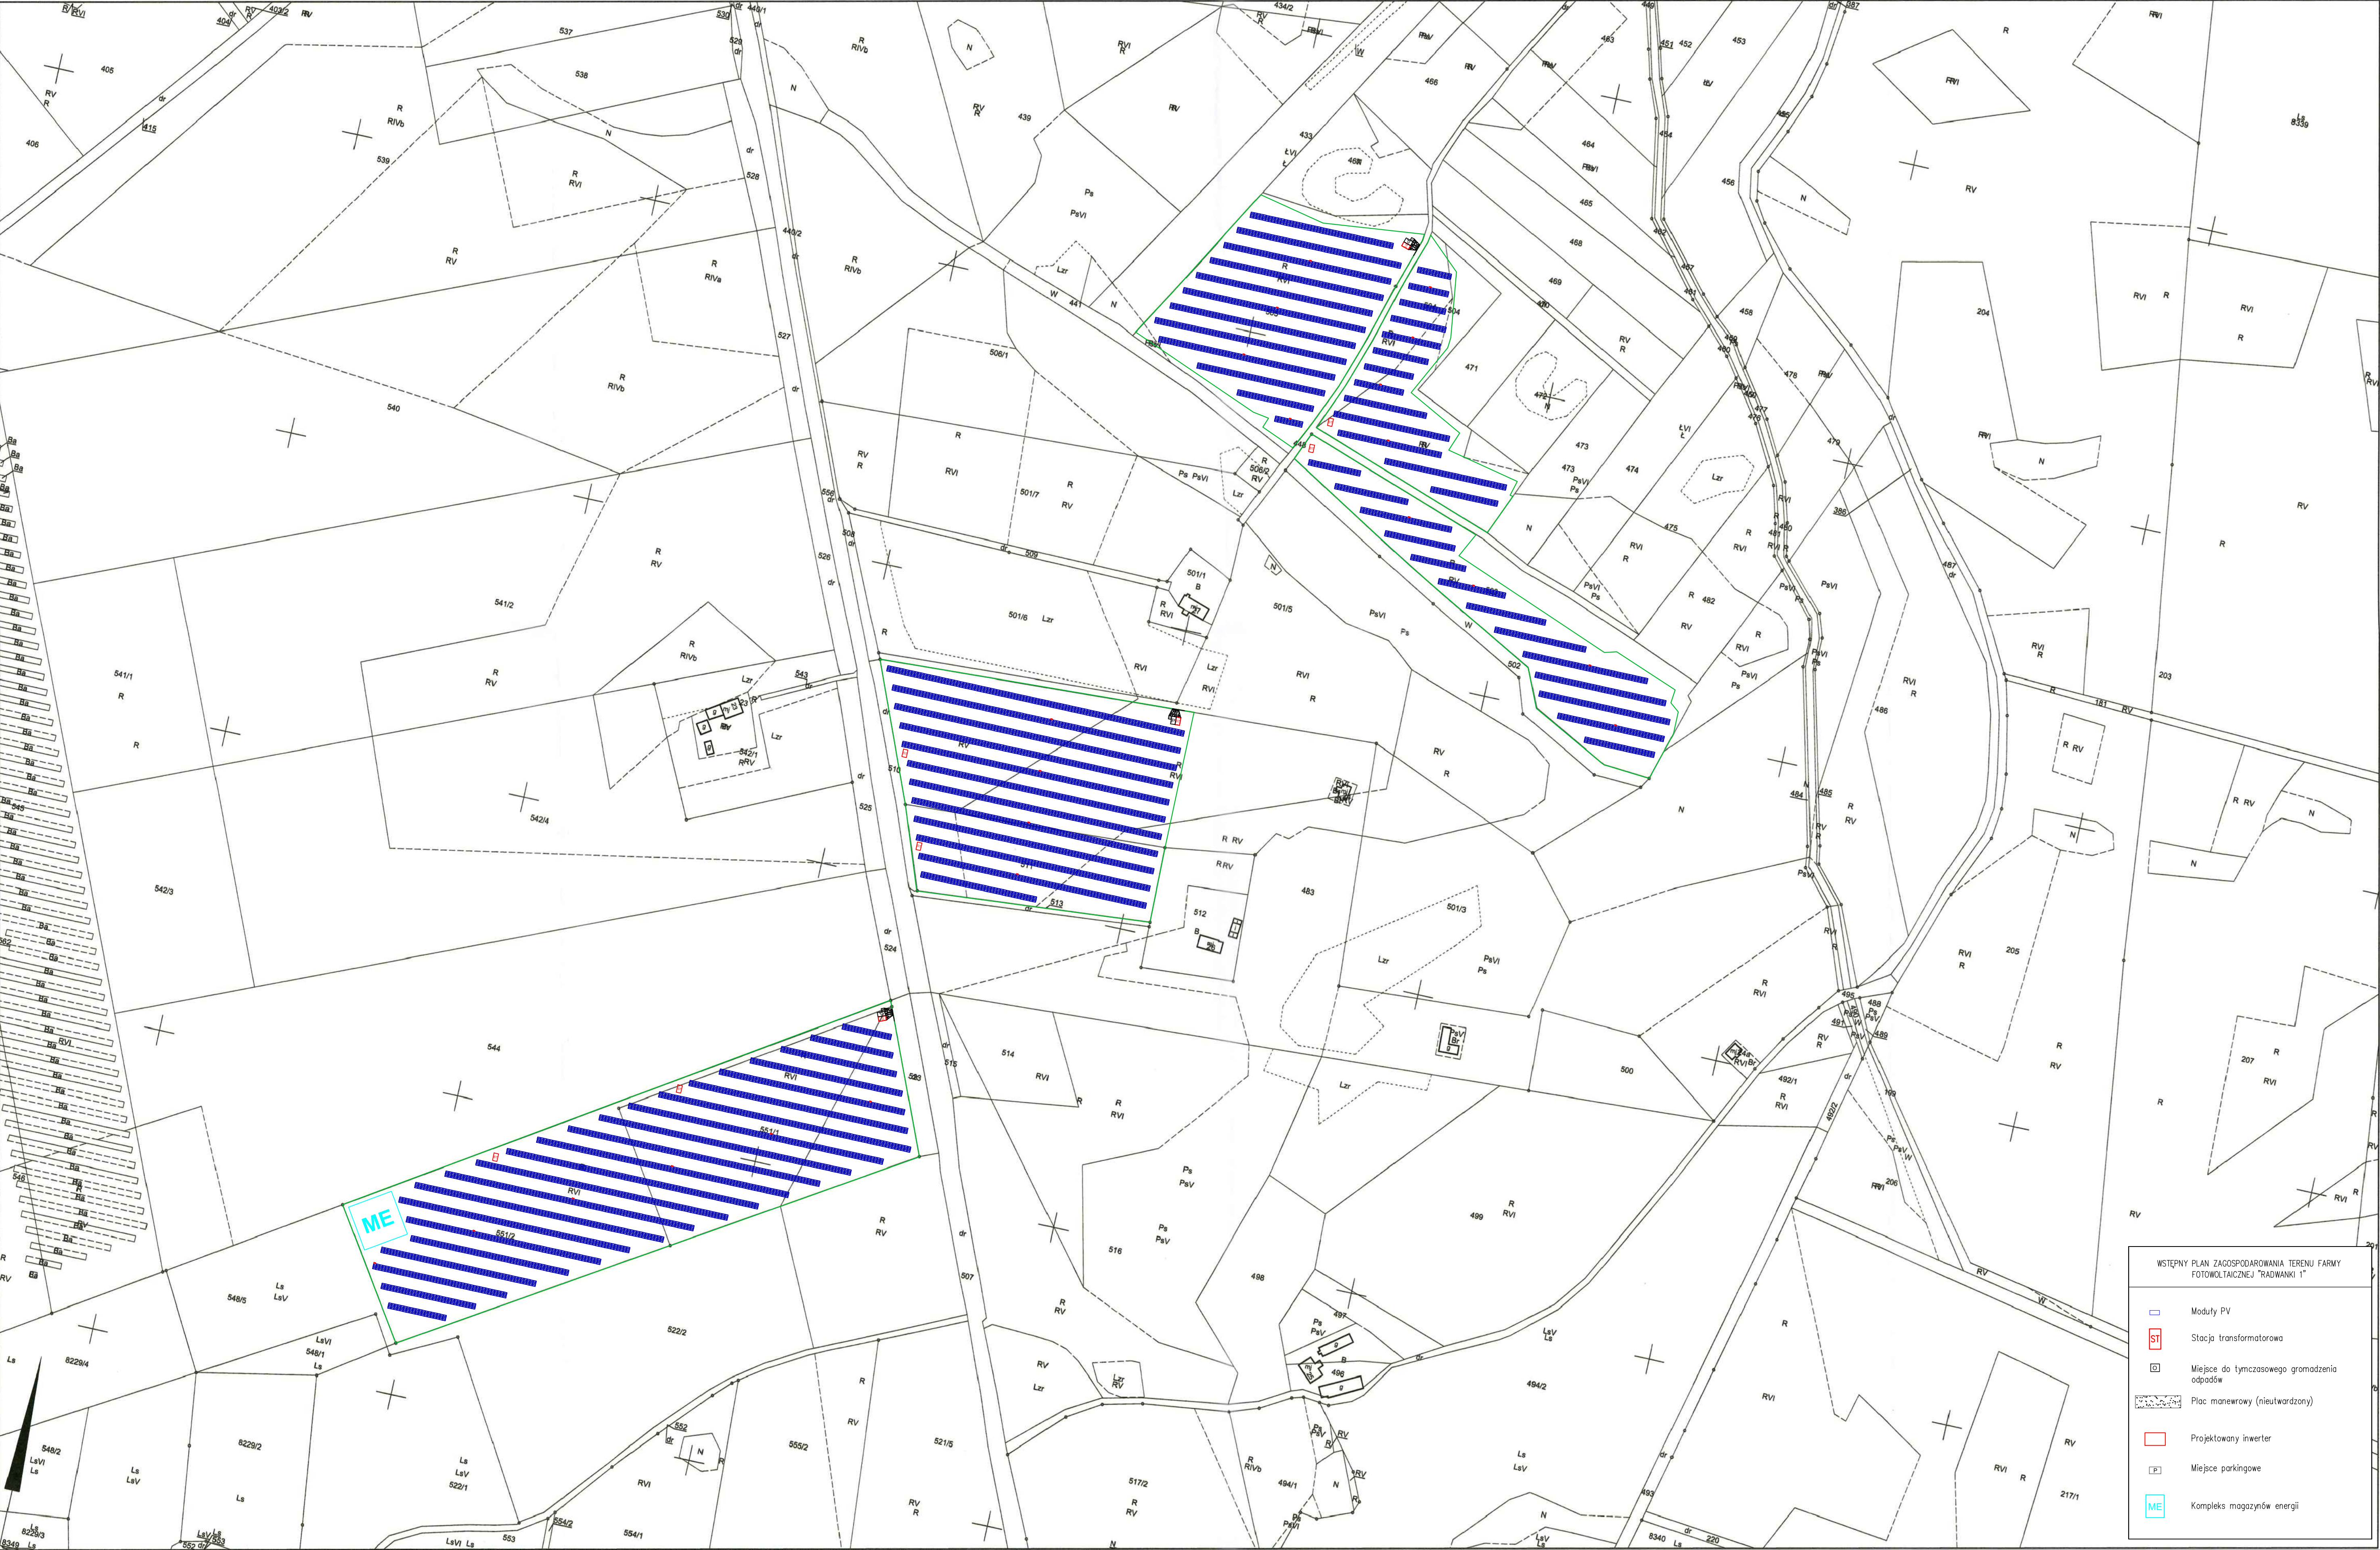

WSTĘPNY PLAN ZAGOSPODAROWANIA TERENU FARMY  
FOTOWOLTAEICZNEJ "RADWANKI 1"

Moduły PV

Stacja transformatorowa

Miejsce do tymczasowego gromadzenia odpadów

Plac manewrowy (nieutwardzony)

Projektowany inwerter

Miejsce parkingowe

Kompleks magazynów energii