


- LEGENDA:**
- ist. granice działek
 - BRANŻA DROGOWA**
 - proj. oś jezdni
 - proj. krawężnik betonowy 15x30
 - proj. krawężnik betonowy obniżony 15x22
 - proj. obrzeża chodnikowe 8x30
 - proj. krawędź jezdni
 - proj. krawędź poboczy
 - remont ist. przepustów żjazdowych PEHD Ø400 - poza opracowaniem
 - oczyszczenie i odmulenie ist. rowów drogowych
 - proj. jezdnia z betonu asfaltowego
 - proj. zjazd z kruszywa łamanego 0/31,5 - poza opracowaniem
 - proj. chodnik z kostki bruk. bet. gr. 6 cm
 - proj. pobocze utwardzone z kruszywa łamanego

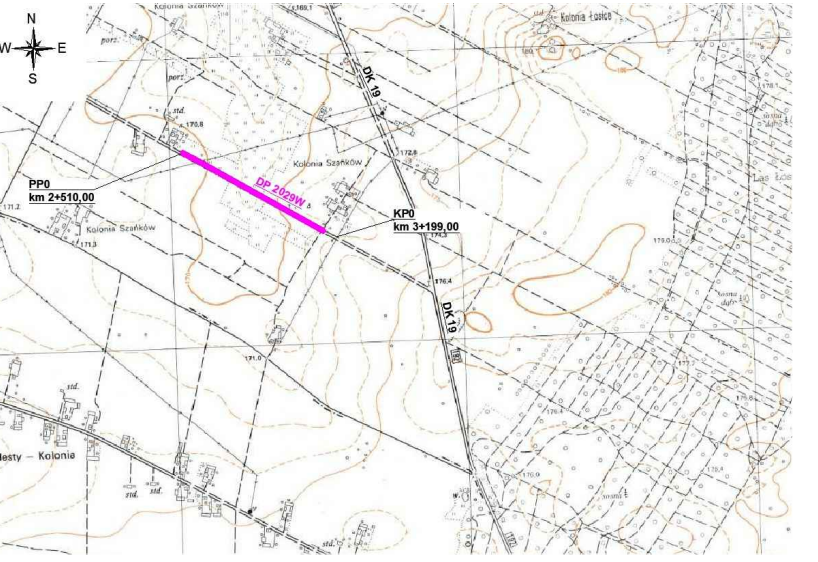

szkie orientacyjny w skali 1:25000

INWESTOR: Zarząd Powiatu Łosickiego ul. Narutowicza 6 08-200 Łosice	JEDNOSTKA PROJEKTOWANIA: Pier Szydłowski ul. Krzywulski 3 lok. 113 03-193 Warszawa Projekt Biurowo Projektów Drogowych tel. 506-426-712 e-mail: biuro@bunprojekt.pl
---	---

NAMWA OBIEKTU BUDOWLANEGO:

**Przebudowa drogi powiatowej nr 2029W
na odcinku od km 2+510 do km 3+199 w msc. Szańków**

ADRES:
woj. mazowieckie, powiat łosicki, gmina Łosice

STADIUM: OPRACOWANIE DO ZGŁOSZENIA ROBÓT BUDOWLANÝCH	BRANŻA: DROGOWA
---	---------------------------

TYTUŁ RYSUNKU: PROJEKT ZAGOSPODAROWANIA TERENU	SKALA: 1:500
--	------------------------

STANOWISKO: mgr inż. Tomasz Mikołajuk	IMIE I NAZWISKO: Drogowa	SPECJALNOŚĆ: LUB/0017/POD/12	NR UPRAWNIEN: PODPIS:
---	------------------------------------	--	---------------------------------

DATA: GRUDZIEŃ 2021	NR RYSUNKU: 2
-------------------------------	-------------------------