



DOK Z GÓRY

skala 1:100

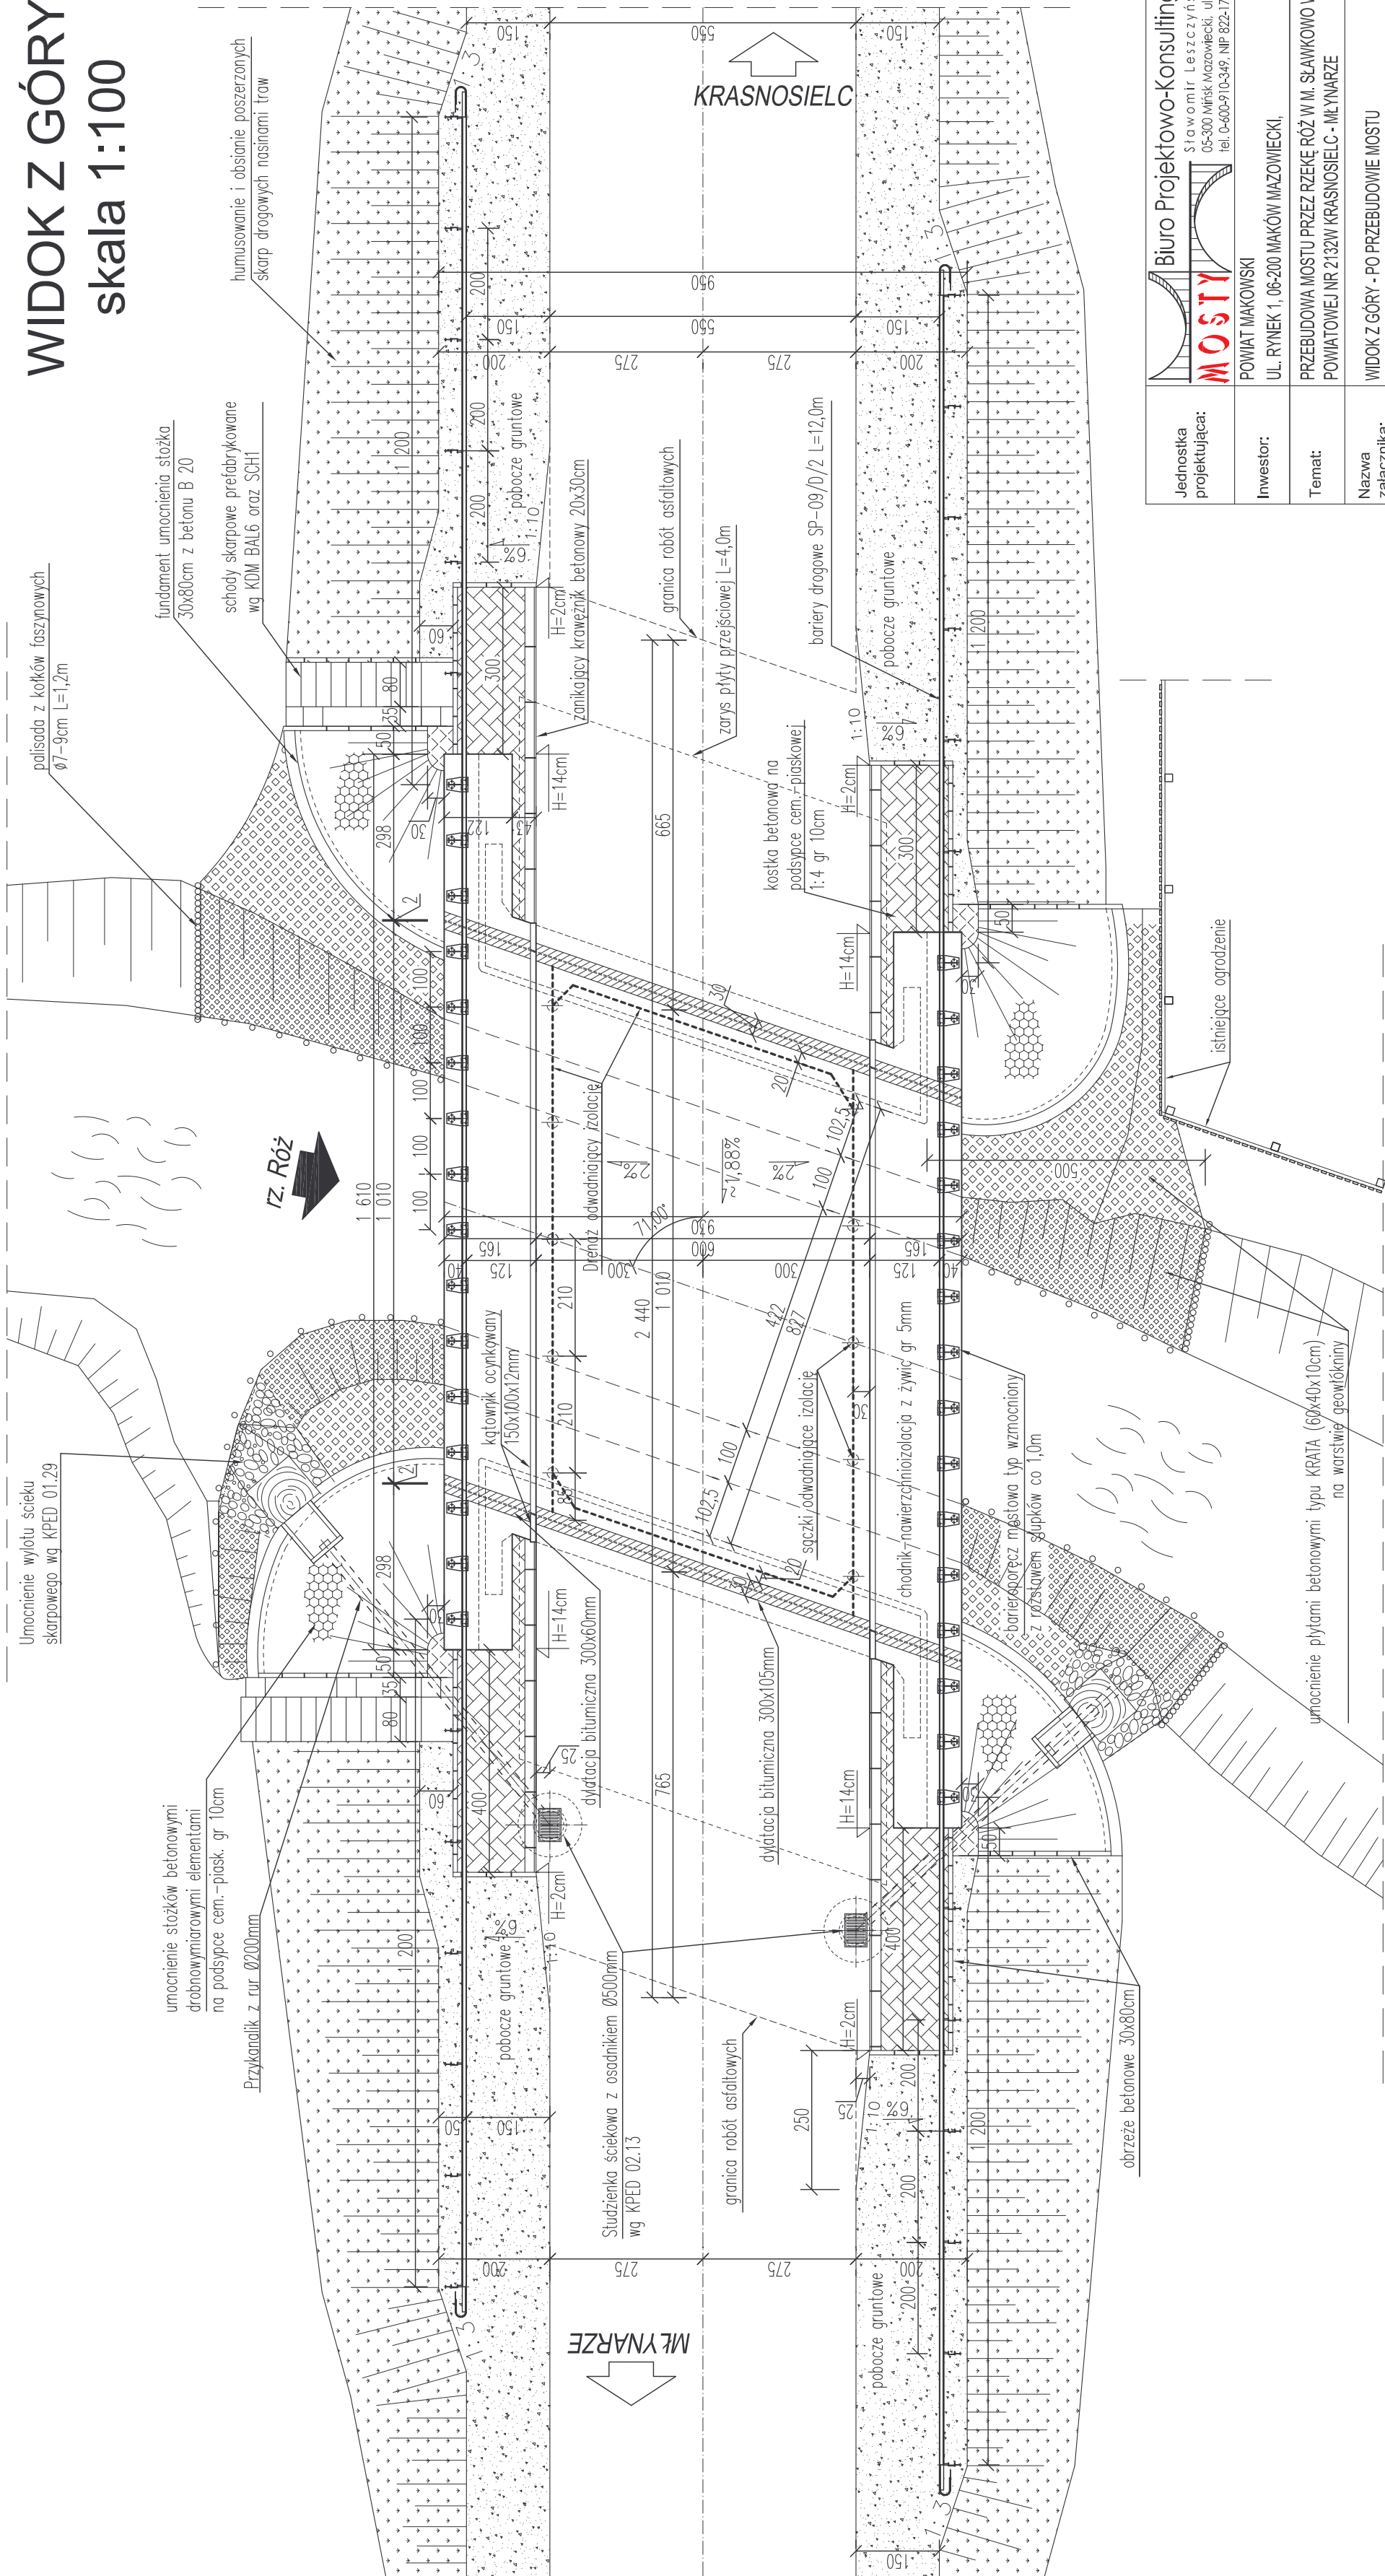

Nośność obiektu pozostaje bez zmian

Stal zbrojeniowa: - klasy A-III N (BST 500S);
 Beton konstrukcyjny: - przyczółki, płyta nadbetonu pomostu, płyta przejściowa - B 30;
 Beton niekonstrukcyjny: - fundament umocnienia skarp stożków - B 30;
 - korek B 10;

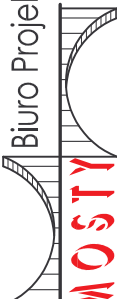Jednostka projektująca:	 Biuro Projektowo-Konsultingowe "MOSTY" Sławomir Leszczyński 05-300 Mińsk Mazowiecki, ul. Warszawska 250/95 m. 4 tel. 0-600-910-349, NIP 822-178-90-59, Regon 140953645			
Inwestor:	POWIAT MAKOWSKI UL. RYNEK 1, 06-200 MAKÓW MAZOWIECKI,			
Temat:	PRZEBUDOWA MOSTU PRZEZ RZĘKĘ RÓŻ W M. SŁAWKOWO W CIĄGU DROGI POWIATOWEJ NR 2132W KRASNOŚCIEC - MŁYNARZE			
Nazwa załącznika:	WIDOK Z GÓRY - PO PRZEBUDOWIE MOSTU			
Stadium dokumentacji:	PB+PW		Branża:	MOSTOWA
Wyszczególnienie	Imię i Nazwisko	Podpisy	Nr. upr.	Data IV kw. 2008r
Projektował:	mgr inż. SŁAWOMIR LESZCZYŃSKI		MAZ/0124/PWOM/05	Skala 1:100
Sprawdził:	mgr inż. TOMASZ KORDIAK		MAZ/0183/PWOM/04	Rys. nr 7.