


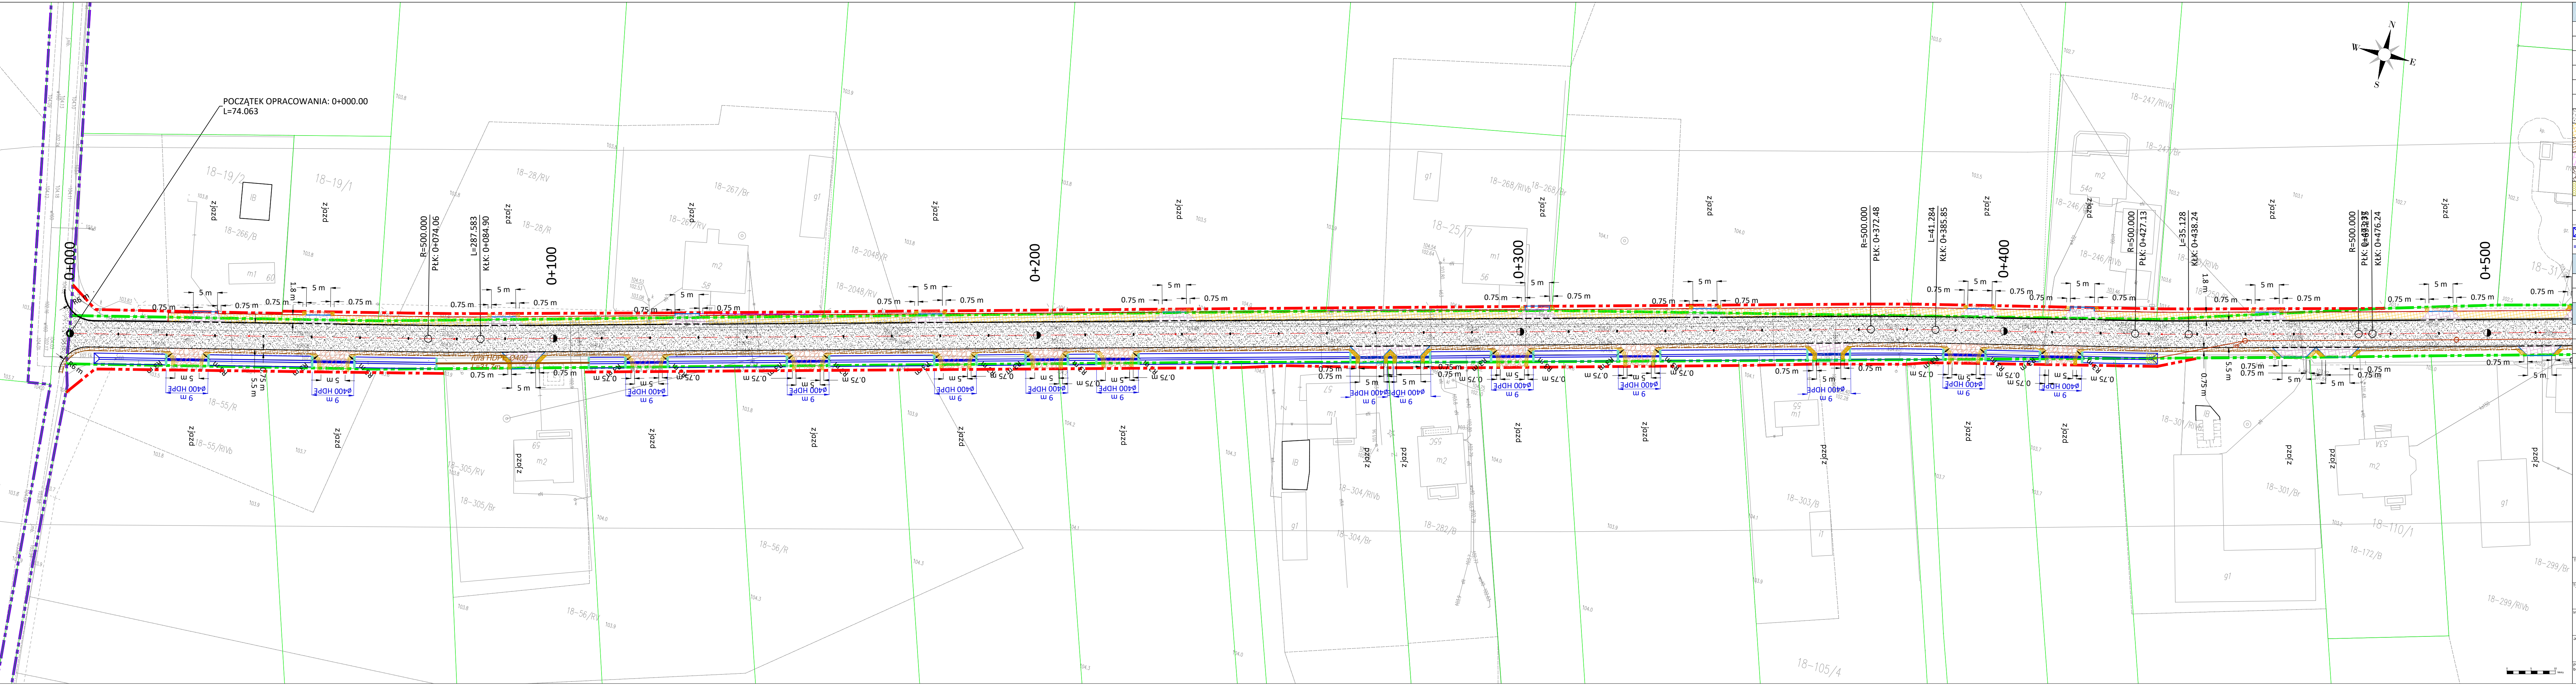

LEGENDA DLA BRANŻY DROGOWEJ			
elementy projektowane			
	Linia rozgraniczenia pasa drogowego drogi gminnej		
	Krawężnik drogowy betonowy 20x30 cm, zaniżony		
	Opornik betonowy 12x25 cm, wtopiony		
	Obrzeże betonowe 8x30 cm		
	Krawędź pobocza		
	Krawężnik drogowy betonowy 20x30 cm, wystający		
	Jezdnia z betonu asfaltowego		
	Chodnik z kostki betonowej		
	Pobocza jezdni z kruszywa łamanego		
	Zjazdy indywidualne z kostki betonowej		
	Zjazdy indywidualne z kruszywa łamanego		
	Umocnienie skarpy płytami ażurowymi typu EKO		
	Przepust z rury HDPE ø400		
	Prefabrykowane oporowe ścianki betonowe		
	Rów przydrożny		
	Rów przydrożny		
LEGENDA DLA BRANŻY DROGOWEJ			
elementy istniejące			
	Linia rozgraniczenia pasa drogowego drogi gminnej		
	Ogrodzenie do przestawienia		
LEGENDA dla branży sanitarnej			
elementy projektowane sieci kanalizacji deszczowej			
	Kanał kanalizacji deszczowej		
	Wpust kanalizacji deszczowej		
	Studnia rewizyjna kanalizacji deszczowej		
Temat: Rozbudowa drogi gminnej nr 440409W w obrębie Somianka - Parcele			
Typul rysu: Projekt zagospodarowania terenu			Data: 07.02.2023
Inwestor: Wójt Gminy Somianka Somianka Parcele 16B, 07-203 Somianka			Nr rysu: 2.1
Jedn. proj.: ROSBUD Robert Rosiński ul. Stanisława Moniuszki 3, 07-202 Wyszków			Skala: 1:500
mgr inż. Robert Rosiński upr. nr MAZ/0140/POOD/12			Faza: uzgodnienia
Branża: drogowa			Podpis: