


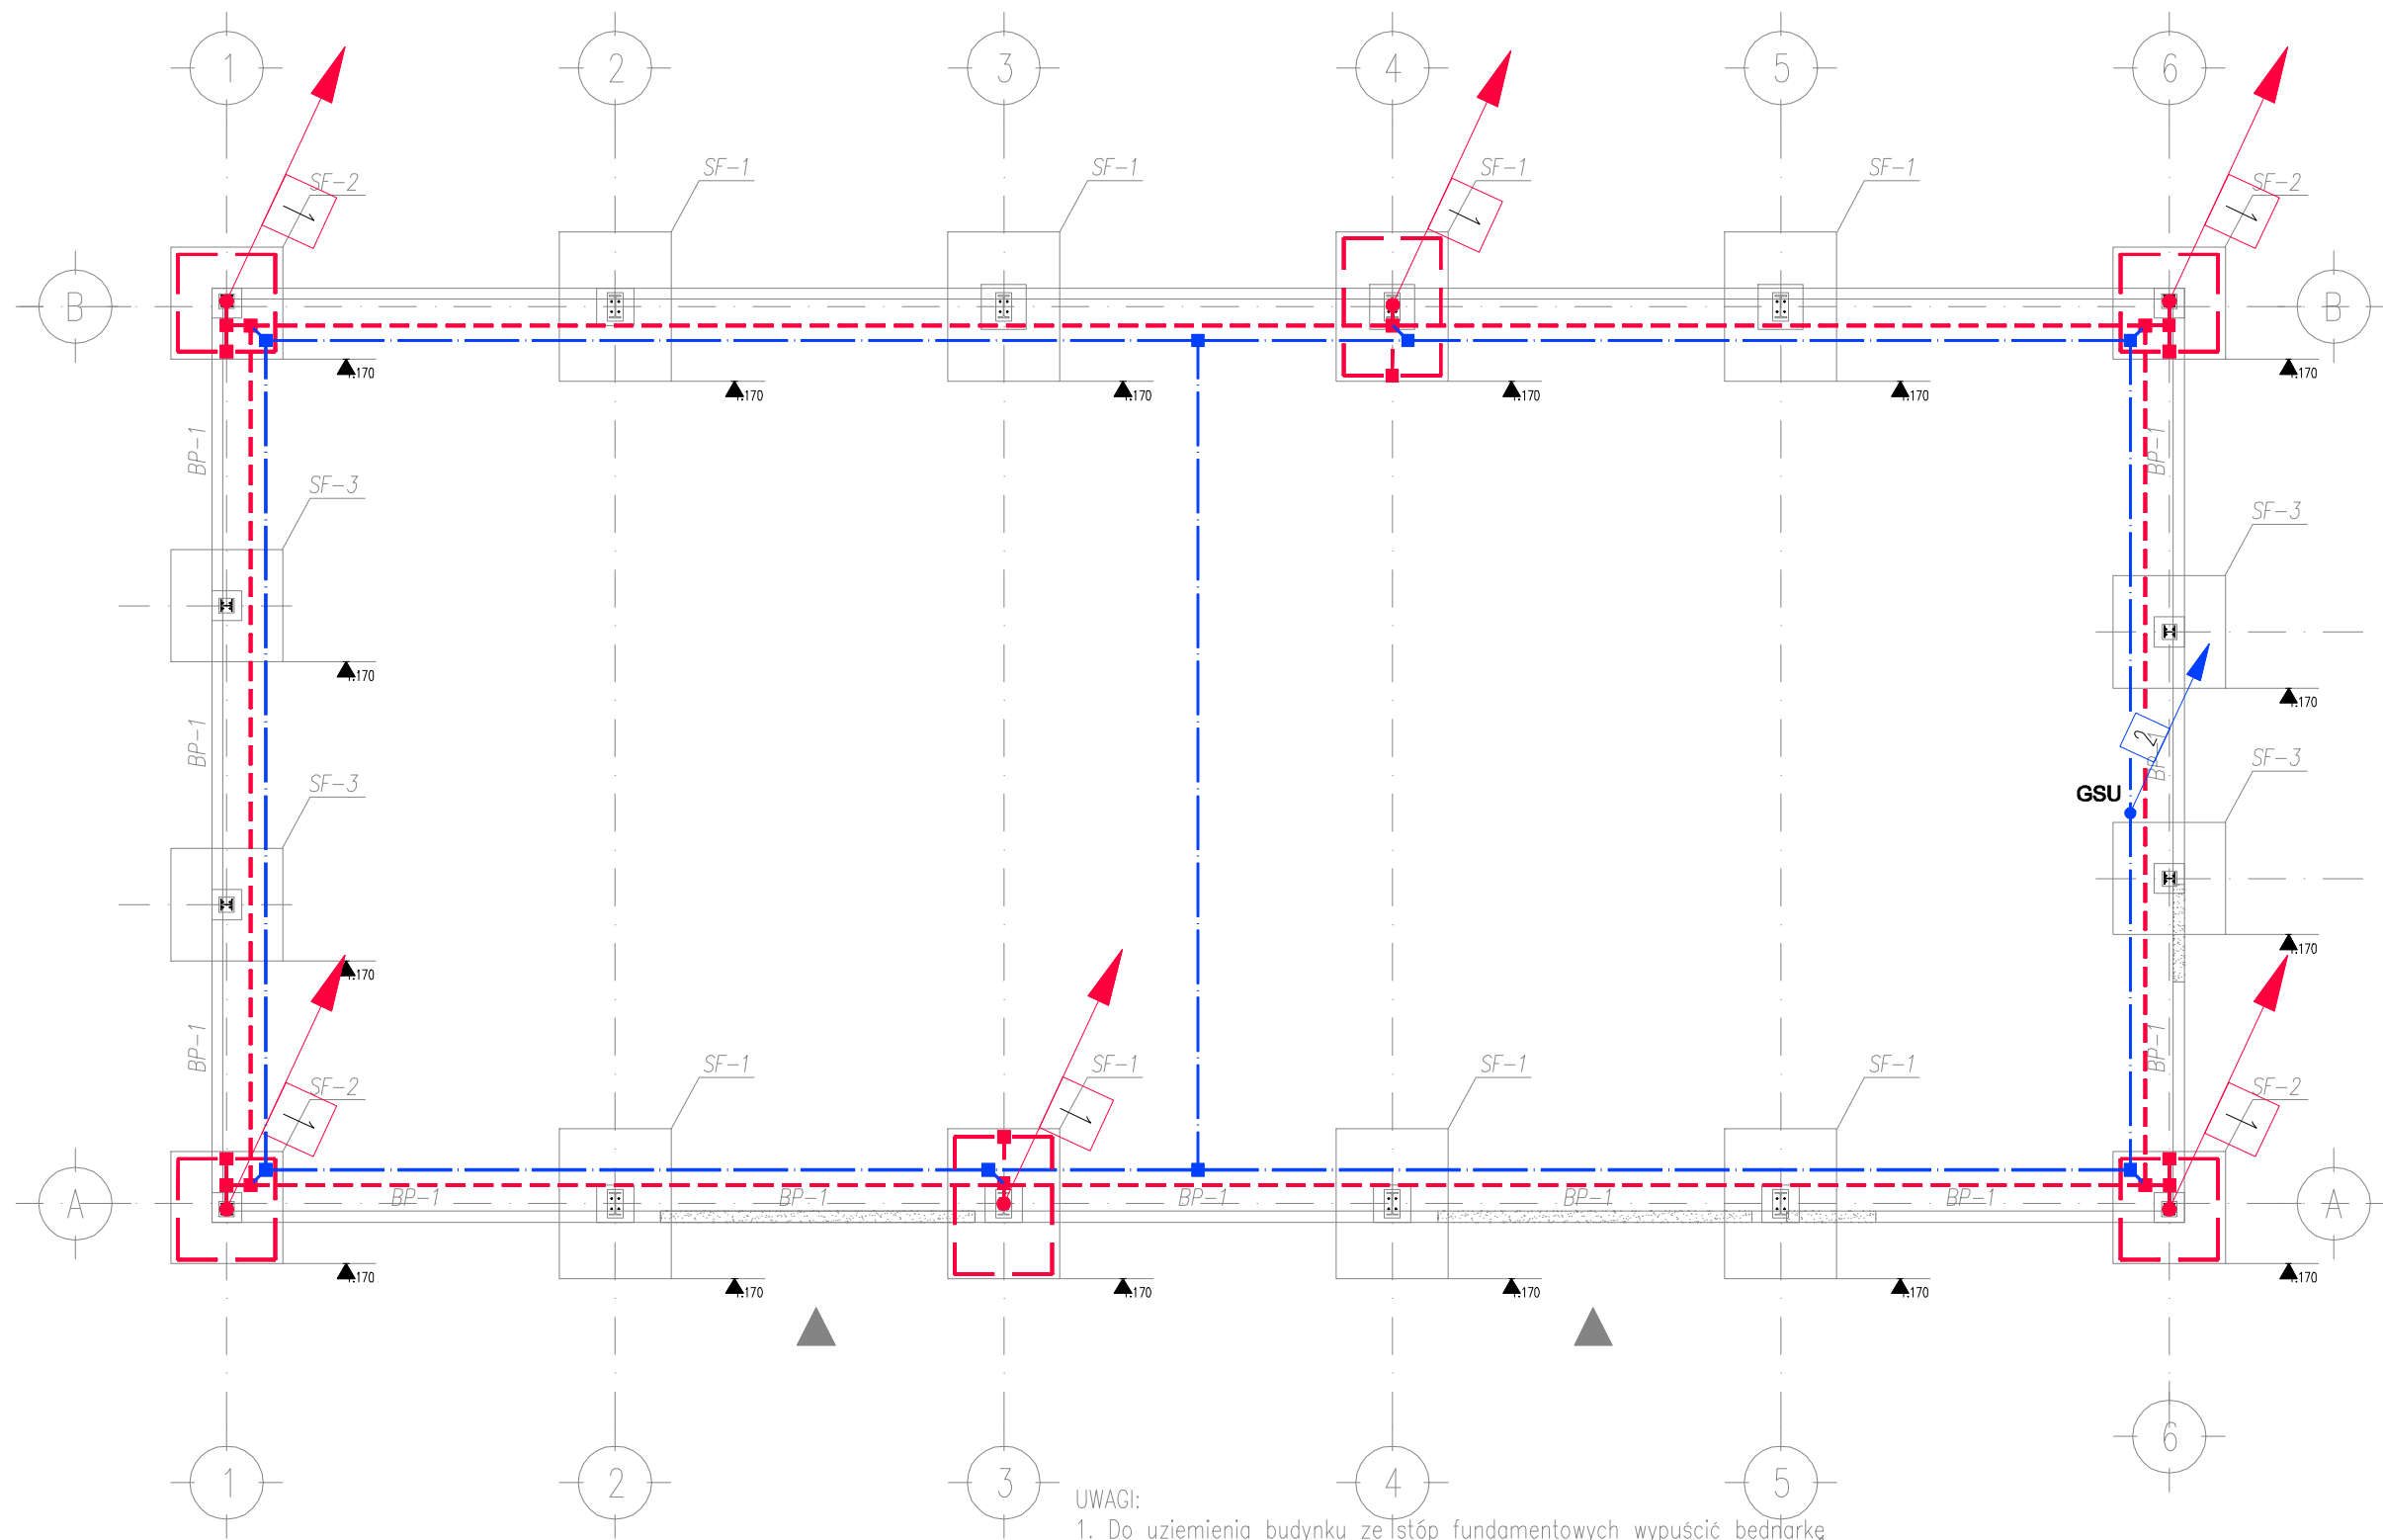

- UWAGI:
- Do uziemienia budynku ze stóp fundamentowych wypuścić bedniarkę przyspawaną do zbrojenia dolnego stóp.
 - Poziom posadzki: $\pm 0,00 = 164,25$ m n.p.m.
 - W miejscach otworów bramowych i drzwiowych zbrojenie belek podwalinowych przyciąć lub zagiąć.
 - Fragmety belek podwalinowych przy słupach stalowych należy zabetonować po montażu głównej konstrukcji

BETON KONSTRUKCYJNY B 25 (C20/25)
BETON PODŁOŻA B 10 (C8/10)
STAŁ ZBROJENIOWA A-I (ϕ S13SX)
A-IIIN (#BS1500)

SYMBOL	LEGENDA – INSTALACJA UZIEMIENIA
	SIATKA WYRÓWNIANIA POTENCJAŁÓW W POSTACI BEDNIARKI FeZn 30x4mm UŁOŻONEJ W DOLNEJ WARSTWIE PŁYTY. PŁASKOWNIK UKŁADAĆ W TAKI SPOŚB, ABY Z KAŻDEJ STRONY BYŁ OTOCZONY MIN. 5cm WARSTWĄ BETONU
	SZTUCZNY UZIOM FUNDAMENTOWY W POSTACI BEDNIARKI FeZn 30x4mm UKŁADANEJ W WARSTWIE CHUDEGO BETONU (POD WARSTWĄ IZOLACYJNĄ). PŁASKOWNIK UKŁADAĆ W TAKI SPOŚB, ABY Z KAŻDEJ STRONY BYŁ OTOCZONY MIN. 5cm WARSTWĄ BETONU
	PRZEWÓD ODPROWADZAJĄCY – SŁUP STAŁOWY KONSTRUKCYJNY
	PŁASKOWNIK FeZn 40x5 W POSTACI WYPUSTU UZIEMIAJĄCEGO DLA: –GŁÓWNEJ SZYNY UZIEMIAJĄCEJ
	POŁĄCZENIE SPAWANE

 KARO Pracownia Projektowa ul. Wyszyńskiego 30/5 49-300 BRZEG		INWESTOR: GMINA OLSZANKA Olszanka 16 49-332 Olszanka
NAZWA INWESTYCJI:	BUDOWA BUDYNKU MAGAZYNOWEGO NA POTRZEBY OCHRONY LUDNOŚCI I OBRONY CYWILNEJ	BRANŻA: elektryczna
LOKALIZACJA:	OLSZANKA dz. nr 99/1	DATA: 30.11.2025r.
NAZWA RYSUNKU:	RZUT FUNDAMENTÓW PLAN INSTALACJI UZIEMIENIA	SKALA: 1:100
PROJEKTOWAŁ: inż. Paweł Piotrowski upr. nr OPL/0598/PWOE/10	SPRAWDZIŁ: mgr inż. Przemysław Zdyb upr. nr DOŚ/0212 /PBE/19	NUMER RYSUNKU E-1