


LEGENDA:..

- Projektowana nawierzchnia drogi z kostki betonowej EKO-Behaton, gr. 8cm, szarej;
- Projektowana nawierzchnia z kostki betonowej Behaton, gr. 8cm, szarej;
- Projektowana nawierzchnia z kostki betonowej Behaton, gr. 8cm, czerwonej;
- Projektowana pobocza z mieszanki niezwiązanej 0/31,5mm;
- Projektowana powierzchnia humusowania;
- Istniejące rowy do remontu;
- Projektowany krawężnik najazdowy 15x22x100cm;
- Projektowany opornik betonowy 12x25x100cm;
- Granice działek;
- Proj. bariera łancuchowa U-12b;
- Numerы działek objętych inwestycją.



Mapie z planem 43 poręba/WWB/16-05/204

MAPA POGLĄDOWA

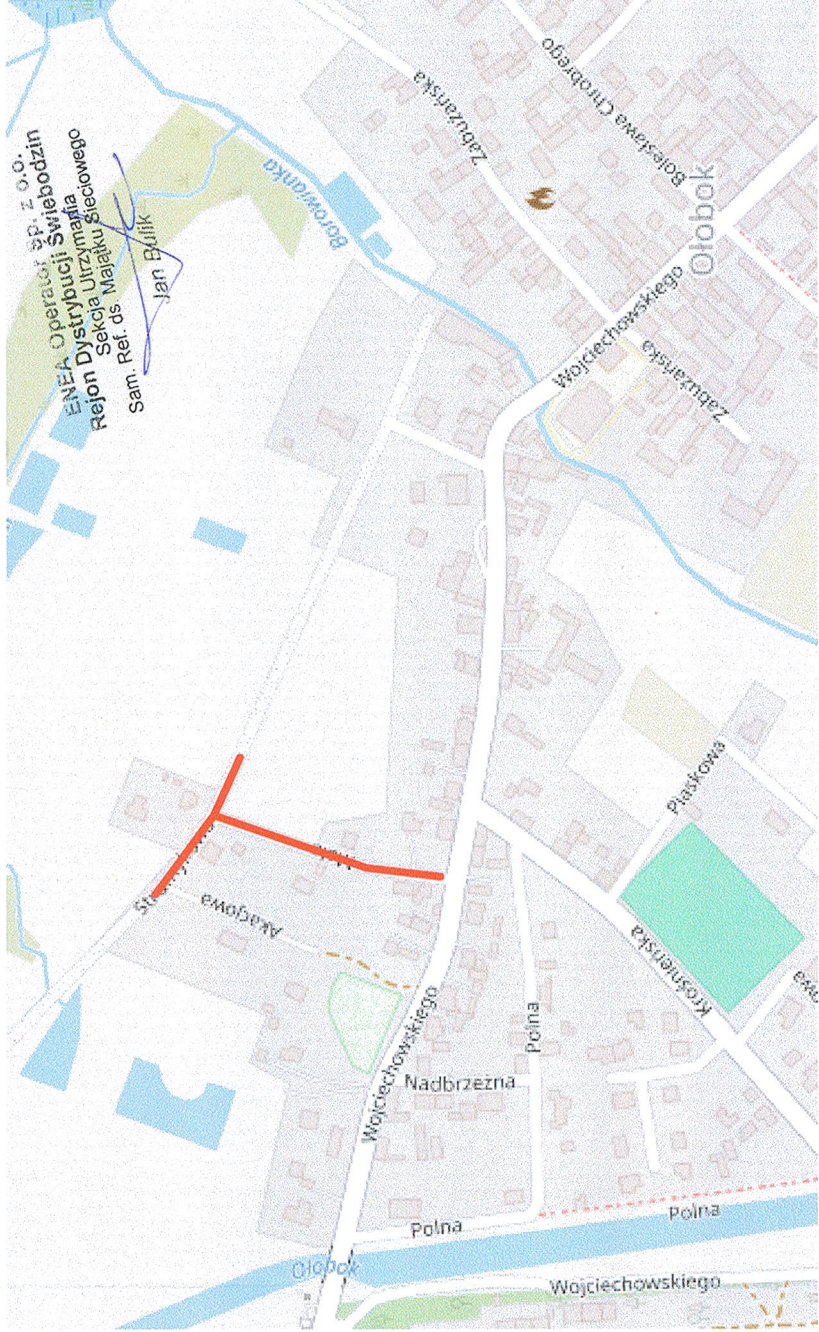

IDEO Joanna Szarłowicz
65-409 Zielona Góra; ul. Moniuszki 18a/39

„Przebudowa dróg gminnych na ul. Małej i ul. Strumykowej w m. Ołobok”

NAZWA RYSUNKU: PROJEKT ZAGOSPODAROWANIA TERENU			
PROJEKTANT mgr inż. MATEUSZ MOKWIŃSKI	UPRAWNIENIA US/2012/POD/10	DATA maj 2026r.	PODPIS
BRANZA DROGOWA	SPEC. DROGOWA	DATA maj 2026r.	PODPIS
mgr inż. ANDRZEJ SZARŁOWICZ	UPRAWNIENIA SPEC. DROGOWA	DATA maj 2026r.	PODPIS
BRANZA DROGOWA	SPEC. DROGOWA	NR RYSUNKU	NR STRONY
FAZA PROJEKTU	SKALA 1: 500	2.1	
DOKUMENTACJA TECHNICZNA			

