RZUT PIWNICY

0.1	Klatka schodowa	7,82 m ^{2}
0.2	Archiwum	23,73 m ^{2}
0.3	Korytarz	14,61 m ^{2}
0.4	Korytarz	3,3 m ^{2}
0.5	Magazyn	8,97 m ^{2}
0.6	Magazyn	5,73 m ^{2}
0.7	Magazyn	8,11 m ^{2}
0.8	Skład opału	79,88 m ^{2}
0.9	Kotłownia	29,65 m ^{2} | 83,02 m ^{3}
0.10	Korytarz	9,84 m ^{2}
0.11	Schowek	0,7 m ^{2}
0.12	Piwnica	23,22 m ^{2}
0.13	Schowek	4,3 m ^{2}
0.14	Piwnica	33,23 m ^{2}
0.15	Klatka schodowa	13,15 m ^{2}
0.16	Korytarz	7,26 m ^{2}
0.17	Magazyn	19,23 m ^{2}
0.18	Archiwum	13,77 m ^{2}

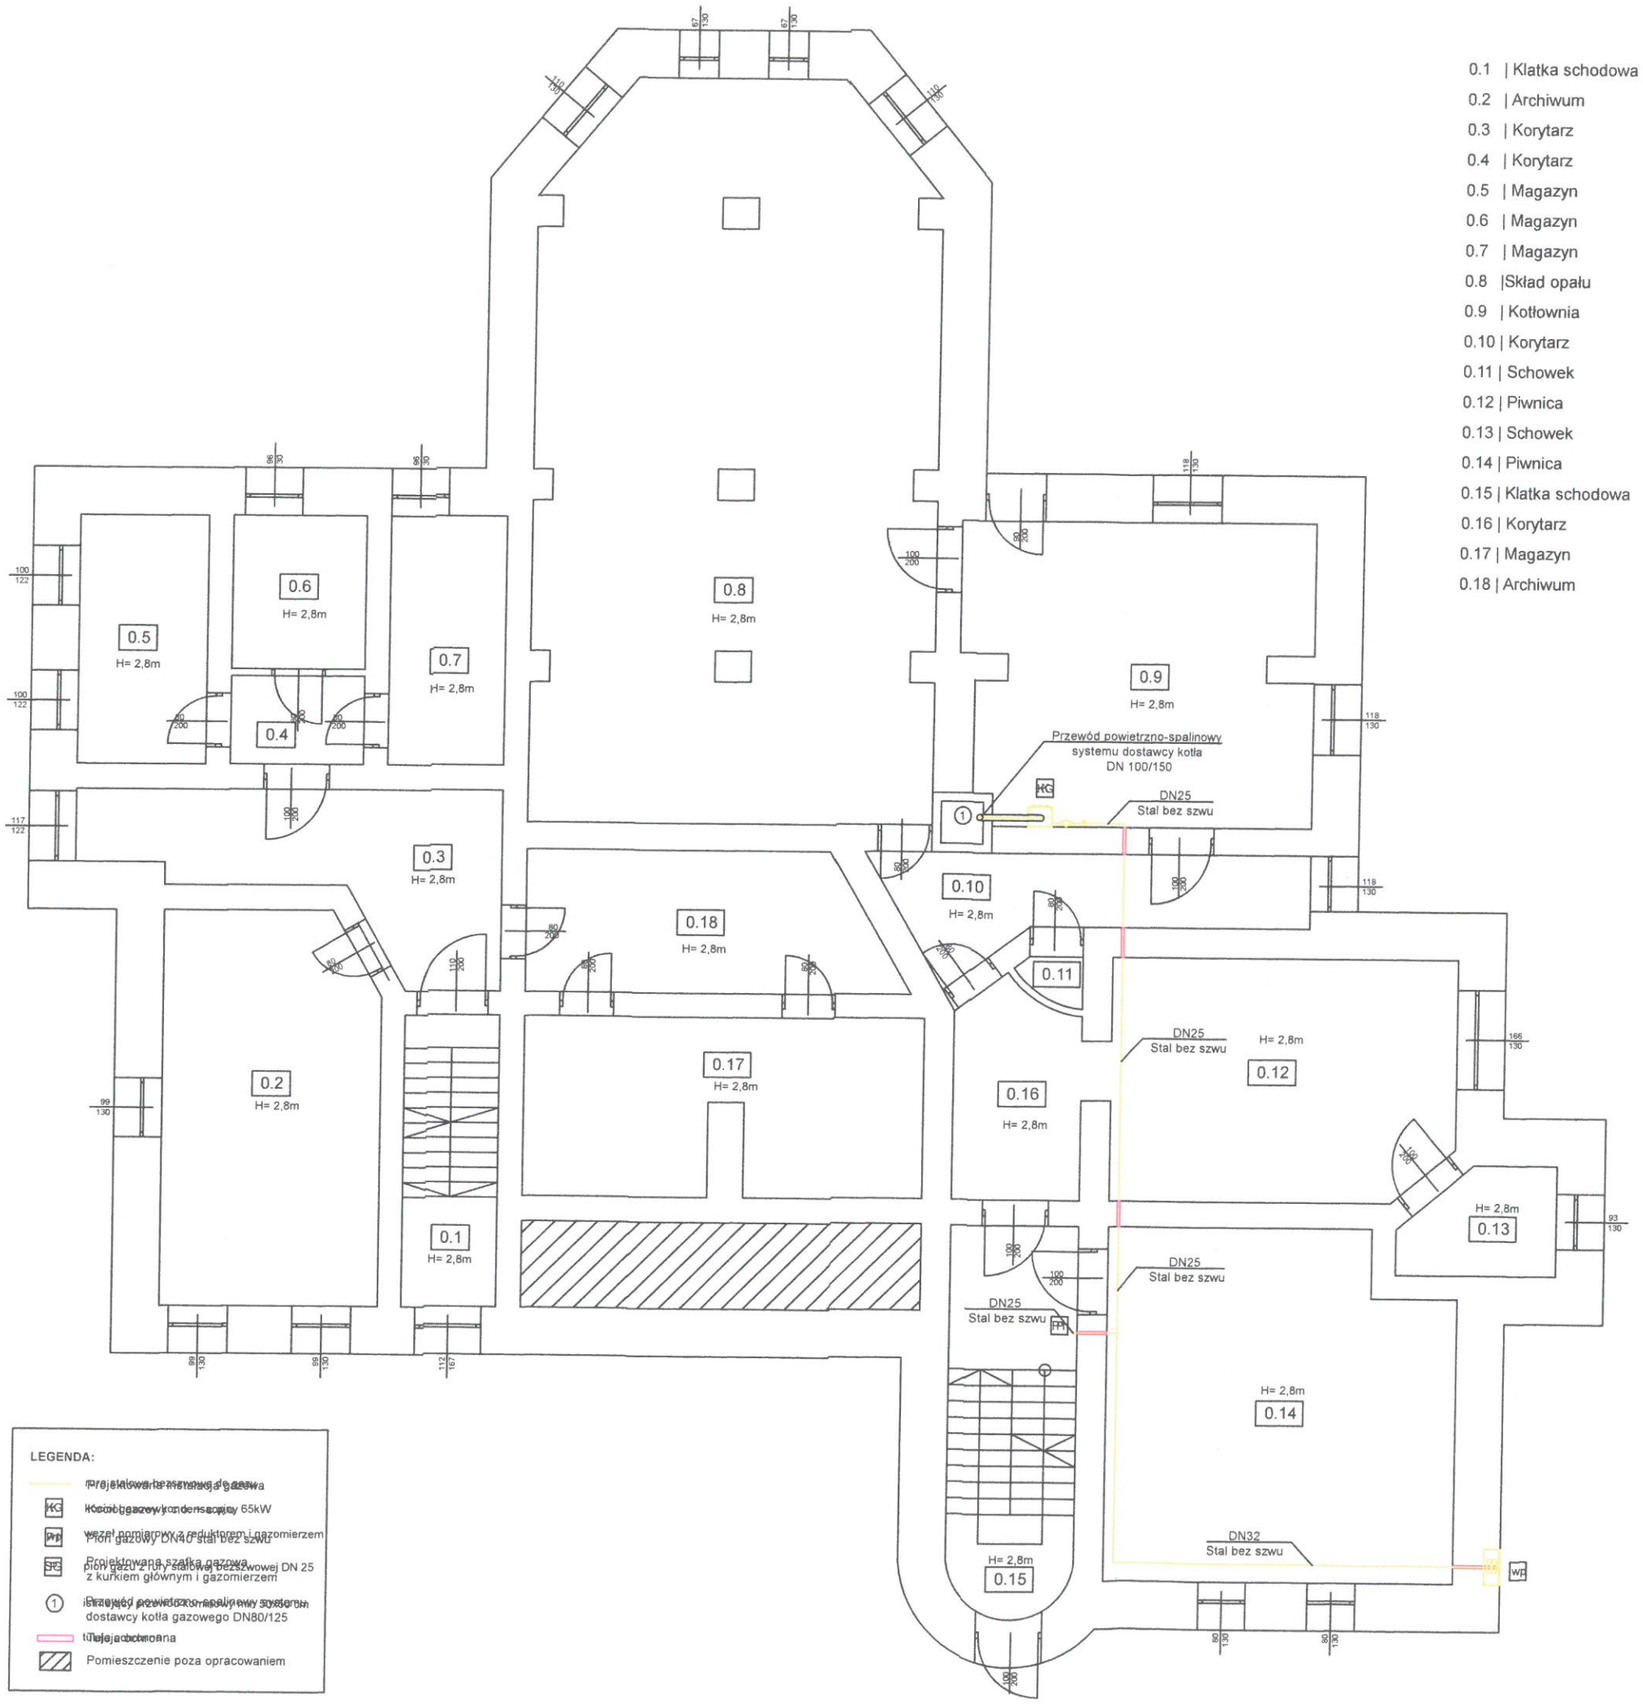

LEGENDA:

- Projektowana instalacja gazowa
- KG — Kocioł gazowy kondensacyjny 65kW
- WP — Pion gazowy DN40 stal bez szwu
- Projektowana szafka gazowa
- 1 — pion gazu z rury stalowej bezszwowej DN 25 z kurkiem głównym i gazomierzem
- Przewód powietrzno-spalinowy systemu dostawcy kotła gazowego DN80/125
- Taśma ostrzegawcza
- Pomieszczenie poza opracowaniem

Studio Usług Projektowych i Inwestycyjnych P.U.E.N. 48-304 Nysa ul. Bończyka 29/5 tel. 504 142 846	"PAŁAC" Gminny Ośrodek Kultury i Sportu Krzyżowice 72 gm. Olszanka	
Projektant	mgr inż. Andrzej LIS upr.w specj. instalacyjnej nr OPL/2021/PWBS/21	Podpis
Inwestor	Gmina Olszanka 49-332 Olszanka 16	
Skala 1:100	DATA luty 2022	Nazwa rysunku RZUT PIWNICY / Nr. rysunku 1g

RZUT PARTERU

1.1	Archiwum	4,29 m ^{2}
1.2	Biuro	16,5 m ^{2}
1.3	Korytarz	5,03 m ^{2}
1.4	WC	3,7 m^2
1.5	Archiwum	4,4 m ^{2}
1.6	Biblioteka	42,74 m ^{2}
1.7	Schowek	5,81 m ^{2}
1.8	Pokój przedszkolny	60,14 m ^{2}
1.9	Korytarz	10,15 m ^{2}
1.10	Pokój przedszkolny	39,14 m ^{2}
1.11	Łazienka	18,34 m ^{2}
1.12	WC	1,62 m^2
1.13	WC	1,7 m^2
1.14	WC	1,7 m^2
1.15	Korytarz	15,95 m ^{2}
1.16	Schowek	4,75 m ^{2}
1.17	Łazienka	2,38 m ^{2}
1.18	WC	2,99 m^2
1.19	Biuro	12,45 m ^{2}
1.20	Biuro	5,78 m ^{2}
1.21	Klatka schodowa	13,15 m ^{2}
1.22	Schowek	2,96 m ^{2}
1.23	Przedsionek	3,97 m ^{2}
1.24	Klatka schodowa	58,96 m ^{2}

LEGENDA:

- Projektowana instalacja gazowa
- Tuleja ochronna
- Pomieszczenie poza opracowaniem

mgr inż. inżynierii środowiska Andrzej Lis
UPRAWNIENIA BUDOWLANE
numer ewidencyjny OPL/2021/PWBS/21
do projektowania i kierowania robotami budowlanymi bez ograniczeń w specjalności instalacyjnej w zakresie sieci, instalacji i urządzeń cieplnych, wentylacyjnych, gazowych, wodociągowych i kanalizacyjnych.

Stratio Usługi Projektowe Inwestycyjne PLAEX
45-315 Opole ul. Rzeźnicka 29/5
tel. 502 14 66 66

"PAŁAC" Gminny Ośrodek Kultury i Sportu
Krzyżowice 72 gm. Olszanka

Projektant: mgr inż. Andrzej LIS
upr.w specj. instalacyjnej nr OPL/2021/PWBS/21

Podpis:

Inwestor: Gmina Olszanka
49-332 Olszanka 75

Skala	DATA	Nazwa rysunku	Nr. rysunku
1:100	luty 2022	RZUT PARTERU - gaz	2a

RZUT I PIĘTRA

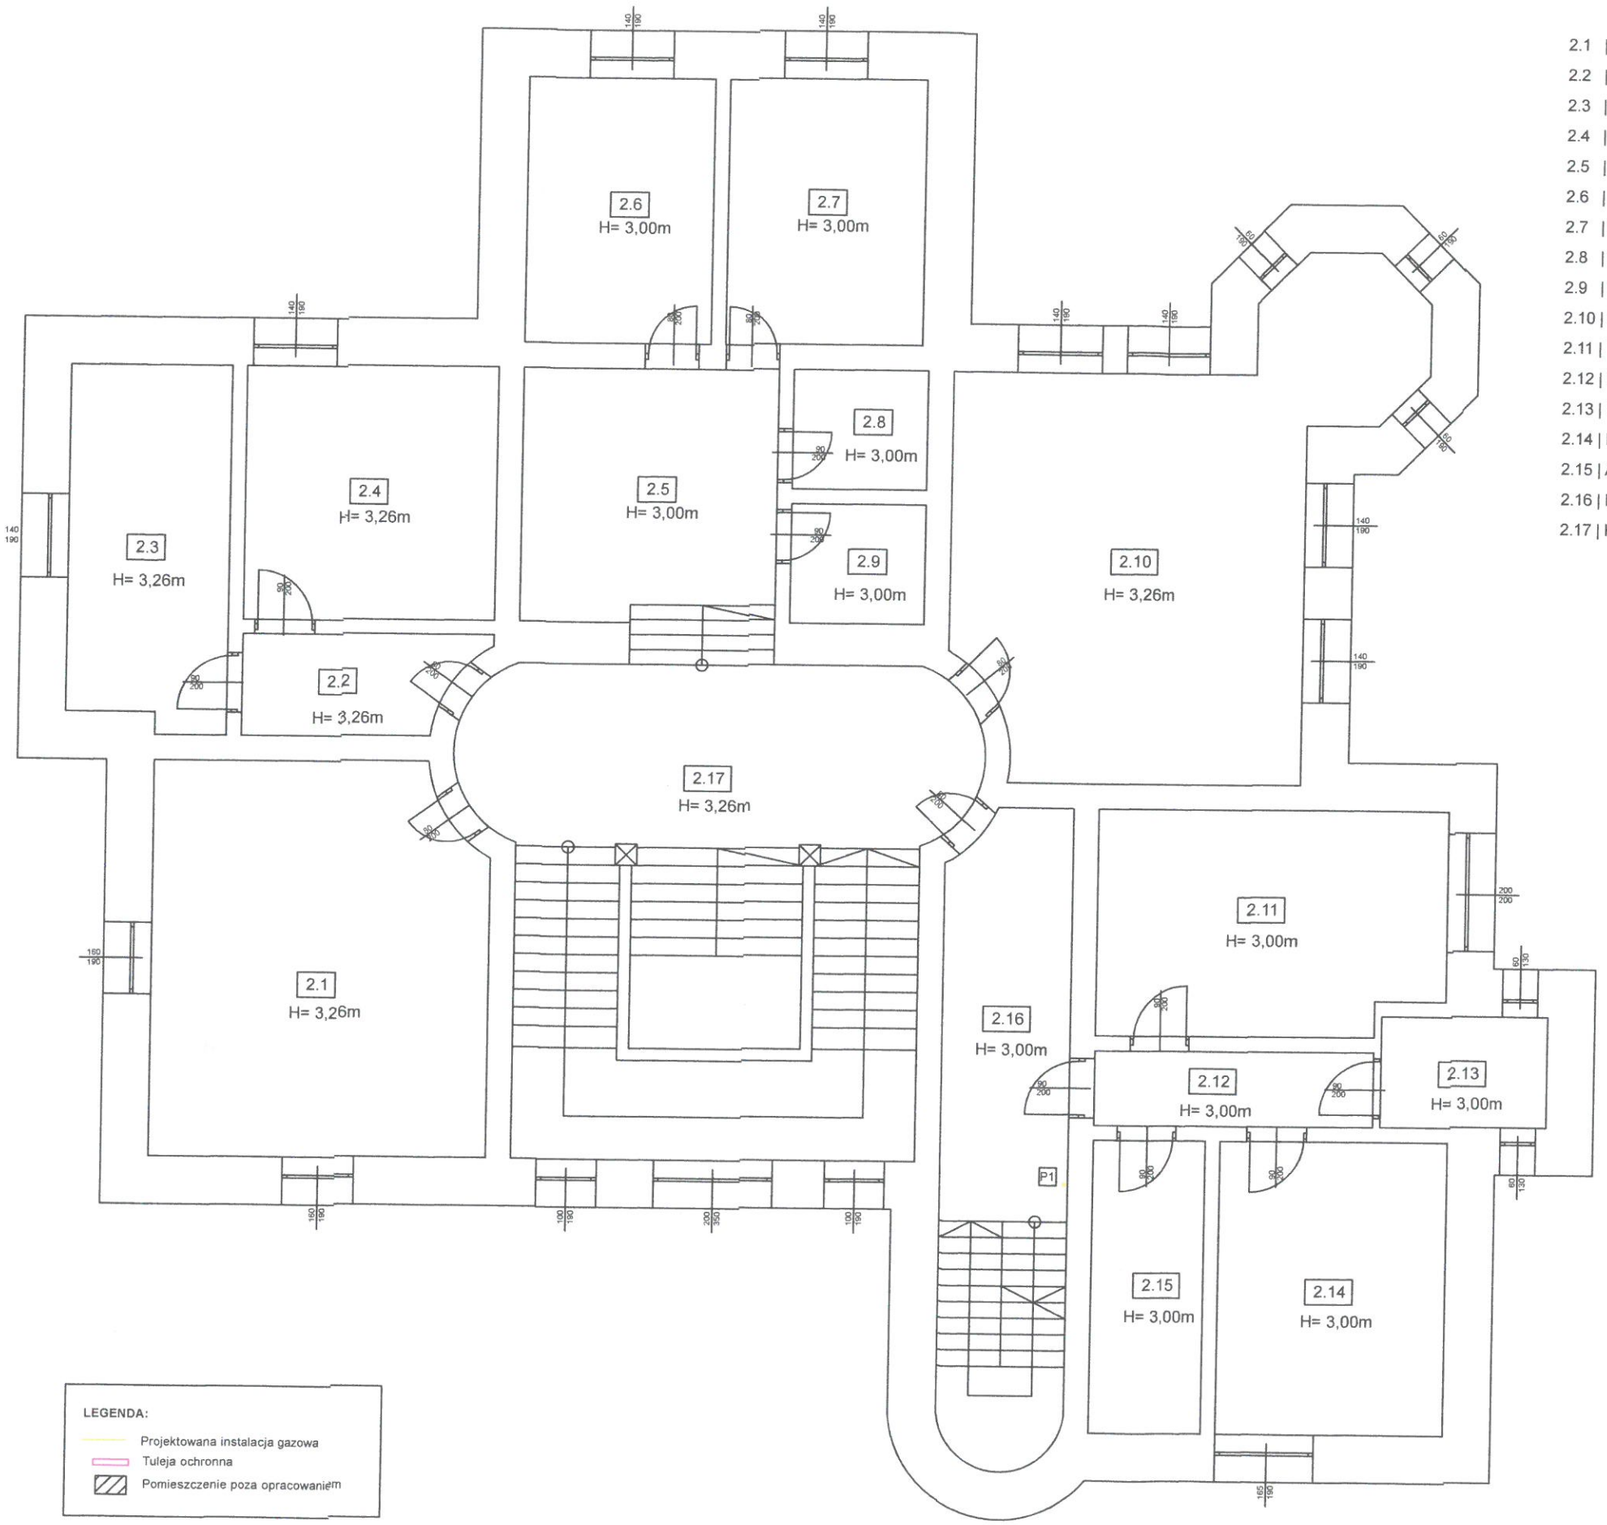

2.1 | Biuro	36,44 m ^{2}
2.2 | Korytarz	6,13 m ^{2}
2.3 | Biuro	16,05 m ^{2}
2.4 | Biuro	17,94 m ^{2}
2.5 | Korytarz	17,38 m ^{2}
2.6 | Biuro	13,79 m ^{2}
2.7 | Biuro	14,64 m ^{2}
2.8 | WC	4,49 m^2
2.9 | WC	4,49 m^2
2.10 | Biuro	45,69 m ^{2}
2.11 | Biuro	21,61 m ^{2}
2.12 | Korytarz	5,87 m ^{2}
2.13 | Magazyn	5,18 m ^{2}
2.14 | Biuro	18,72 m ^{2}
2.15 | Archiwum	9,33 m ^{2}
2.16 | Klatka schodowa	22,24 m ^{2}
2.17 | Klatka schodowa	58,96 m ^{2}

LEGENDA:

- Projektowana instalacja gazowa
- Tuleja ochronna
- Pomieszczenie poza opracowaniem

mgr inż. inżynierii środowiska Andrzej Lis
UPRAWNIENIA BUDOWLANE
numer ewidencyjny OPL/2021/PWBS/21
do projektowania i kierowania robotami budowlanymi bez ograniczeń w specjalności instalacyjnej w zakresie sieci, instalacji i urządzeń cieplnych, wentylacyjnych, gazowych, wodociągowych i kanalizacyjnych.

Studio Usług Projektowych i Inwestycyjnych RULEX
49-304 Krzyż ul. Borówkowa 29/5
Telefon kom. 501 472 606

"PAŁAC" Gminny Ośrodek Kultury i Sportu
Krzyżowice 72 gm. Olszanka

Projektant: mgr inż. Andrzej LIS
upr.w specj. instalacyjnej nr OPL/2021/PWBS/21
Podpis:

Inwestor: Gmina Olszanka
49-332 Olszanka 16

Skala	DATA	Nazwa rysunku	Nr. rysunku
1:100	luty 2022	RZUT I PIĘTRA - gaz	3g

RZUT II PIĘTRA

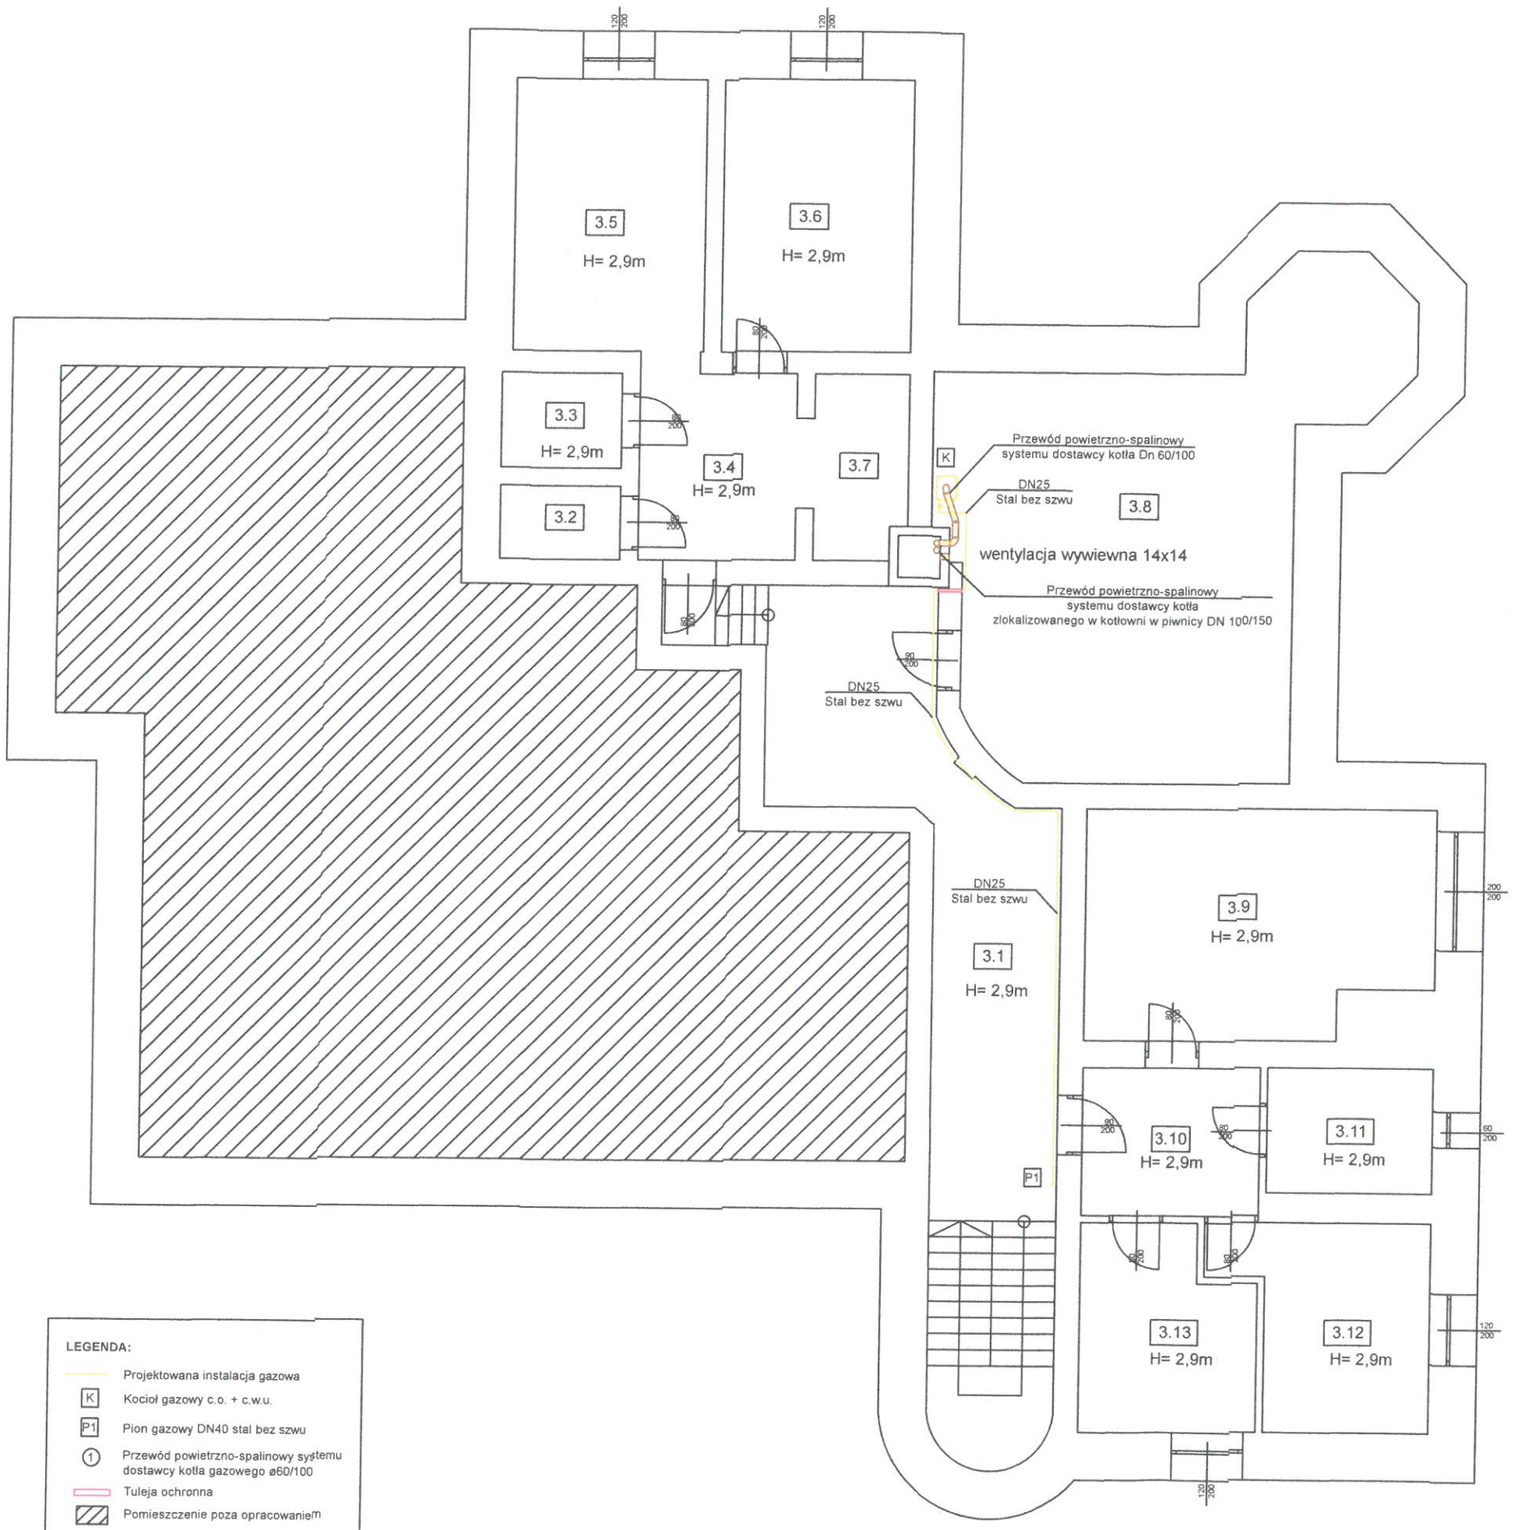

3.1	Klatka schodowa	35,12 m ^{2}
3.2	Pom. gosp.	2,48 m^2
3.3	Pom. gosp.	3,21 m^2
3.4	Pokój	8,2 m ^{2}
3.5	Pokój	14,61 m ^{2}
3.6	Pokój	14,33 m ^{2}
3.7	Kuchnia	4,9 m^2
3.8	Strych - poza opracowaniem	
3.9	Pokój	21,45 m ^{2}
3.10	Przedsionek	7,39 m ^{2}
3.11	Łazienka	5,87 m ^{2}
3.12	Kuchnia	10,75 m ^{2}
3.13	Pokój	9,45 m ^{2}

LEGENDA:

- Projektowana instalacja gazowa
- K — Kocioł gazowy c.o. + c.w.u.
- P1 — Pion gazowy DN40 stal bez szwu
- ① — Przewód powietrzno-spalinowy systemu dostawcy kotła gazowego ø60/100
- Tuleja ochronna
- Pomieszczenie poza opracowaniem

mgr inż. inżynierii środowiska **Andrzej Lis**
UPRAWNIENIA BUDOWLANE
numer ewidencyjny OPL/2021/PWBS/21
do projektowania i kierowania robotami budowlanymi
bez ograniczeń w specjalności instalacyjnej
w zakresie sieci, instalacji i urządzeń cieplnych,
wentylacyjnych, gazowych, wodociągowych i kanalizacyjnych.

Studio Usług Projektowych i Inwestycyjnych FILEX
ul. Jak Myszki ul. Bończyka 29/5
tel./fax (0-32) 242 606

"PAŁAC" Gminny Ośrodek Kultury i Sportu
Krzyżowice 72 gm. Olszanka

Projektant: mgr inż. Andrzej LIS
upr.w specj. instalacyjnej nr OPL/2021/PWBS/21

Podpis:

Inwestor: Gmina Olszanka
49-332 Olszanka 16

Skala	DATA	Nazwa rysunku	Nr. rysunku
1:100	luty 2022	RZUT II PIĘTRA - gaz	4g

PIWNICA

SKALA 1:100

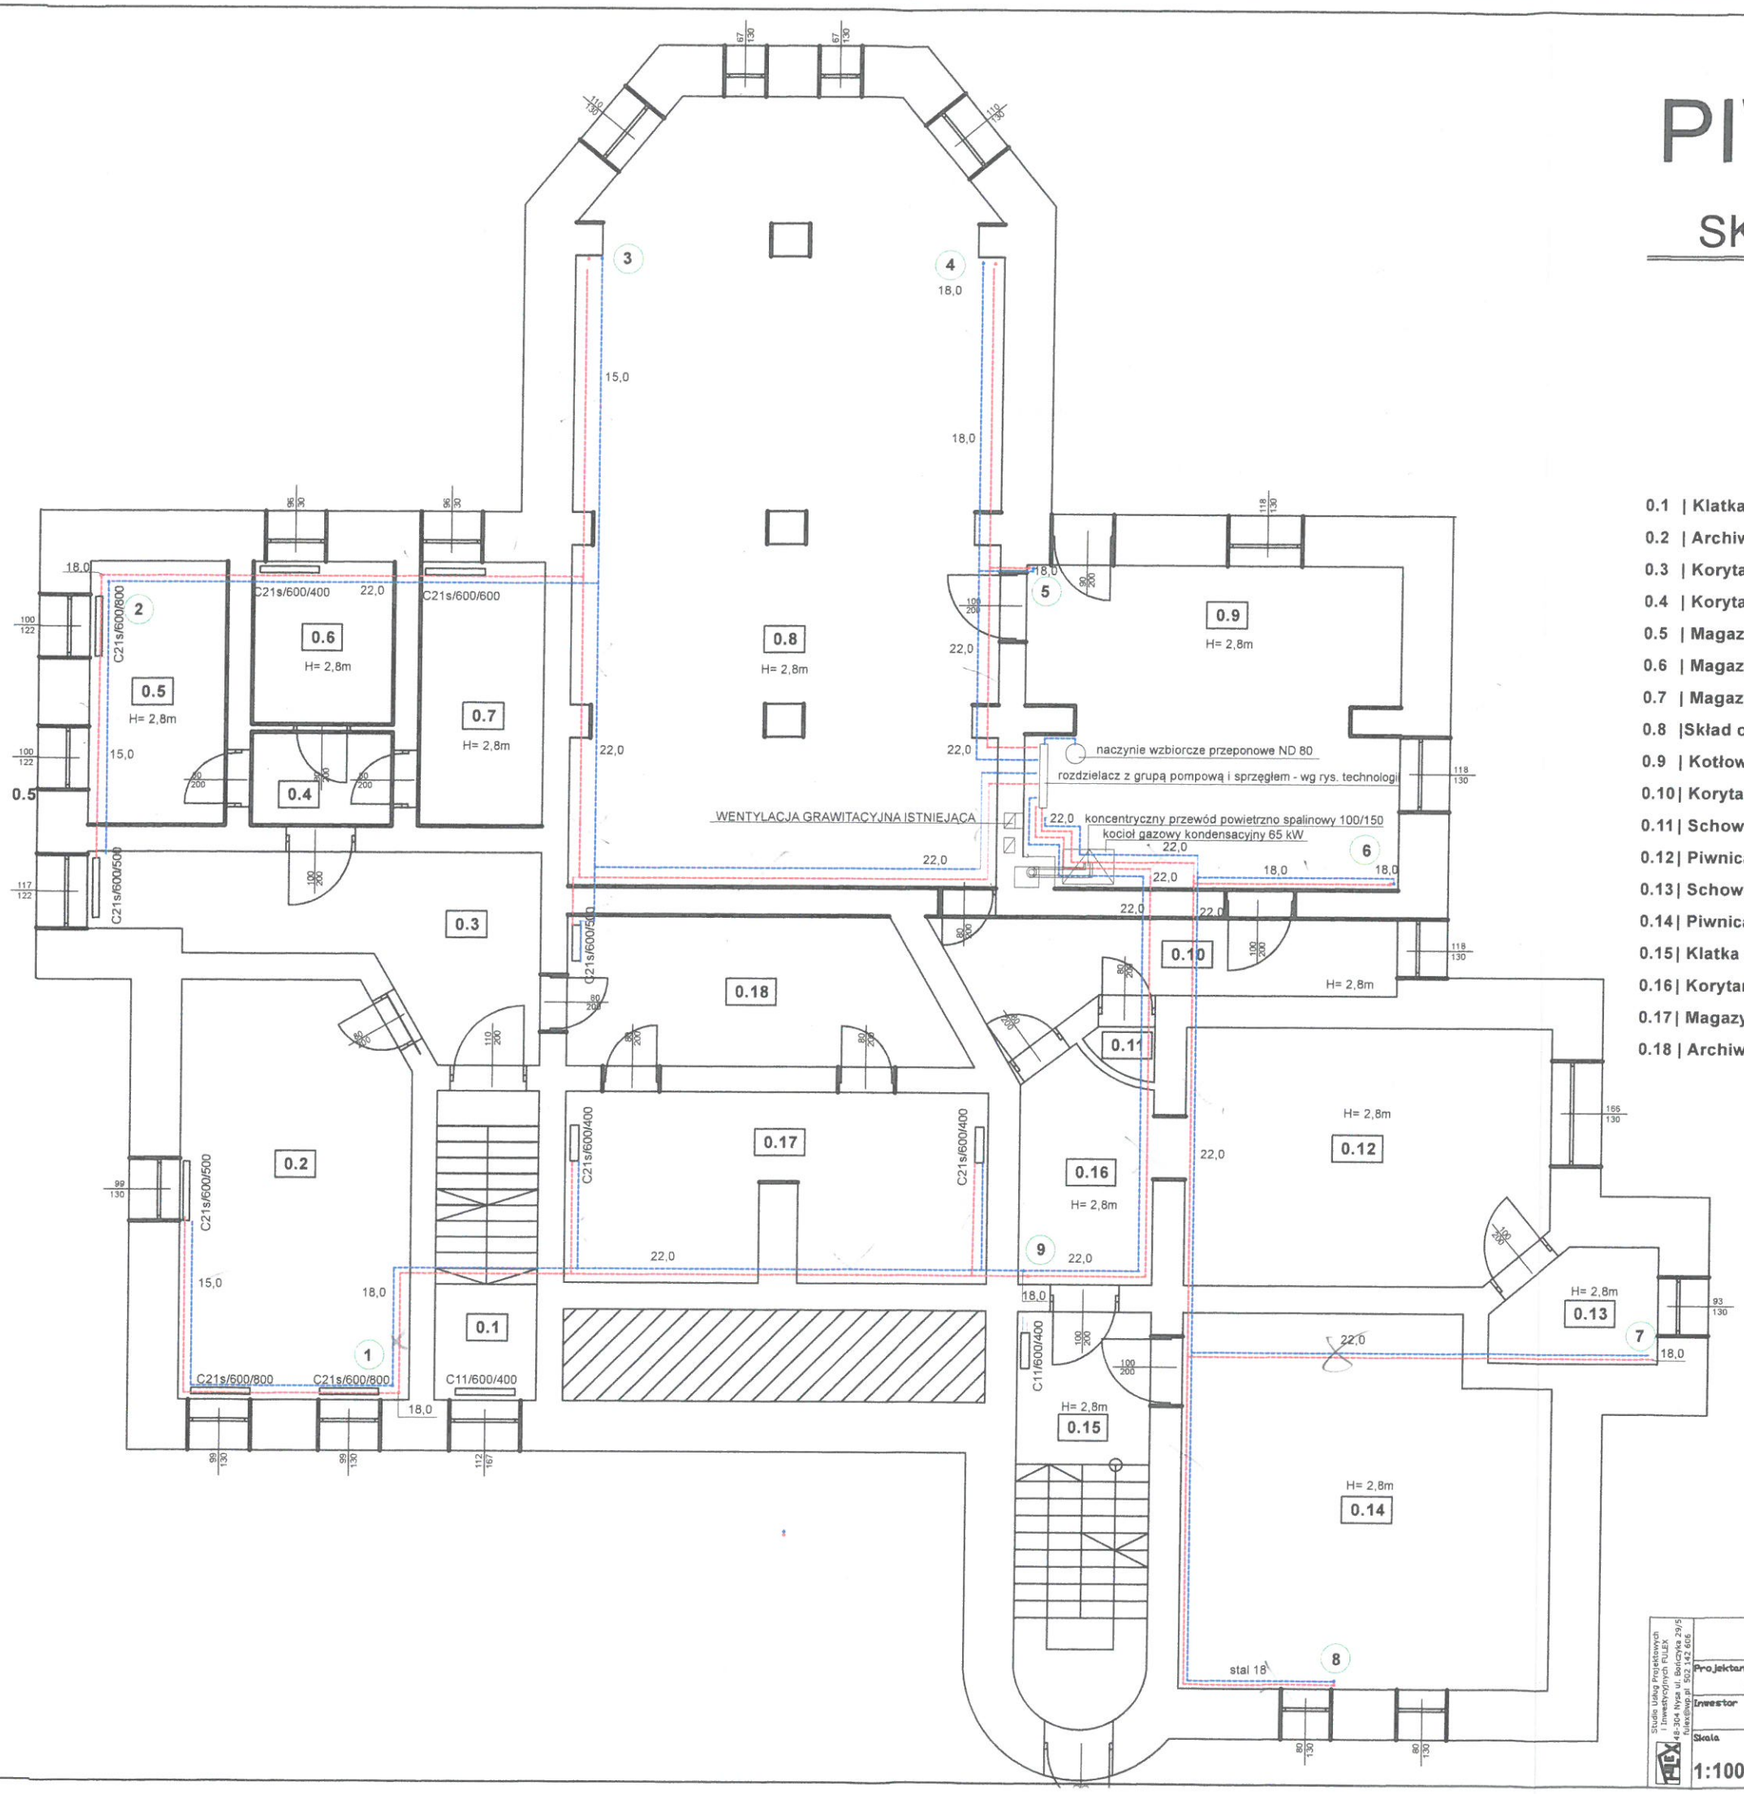

0.1	Klatka schodowa	9,32 m²
0.2	Archiwum	30,55 m²
0.3	Korytarz	15,54 m²
0.4	Korytarz	3,3 m²
0.5	Magazyn	8,97 m²
0.6	Magazyn	5,73 m²
0.7	Magazyn	9,80 m²
0.8	Skład opału 8,54+14,18+32,53	55,25 m²
0.9	Kotłownia	29,53 m² | 82,69 m³
0.10	Korytarz	12,45 m²
0.11	Schowek	0,79 m²
0.12	Piwnica	24,80 m²
0.13	Schowek	4,86 m²
0.14	Piwnica	20,74 m²
0.15	Klatka schodowa	13,75 m²
0.16	Korytarz	9,52 m²
0.17	Magazyn/Archiwum	14,75 m²
0.18	Archiwum	13,18 m²

mgr inż. inżynierii środowiska Andrzej Lis
UPRAWNIENIA BUDOWLANE
numer ewidencyjny OPL/2021/PWBS/21
do projektowania i kierowania robotami budowlanymi bez ograniczeń w specjalności instalacyjnej w zakresie sieci, instalacji i urządzeń cieplnych, wentylacyjnych, gazowych, wodociągowych i kanalizacyjnych.

Studio Usług Projektowych i Inwestycyjnych FULEX
48-304 Nysa ul. Bończyka 29/5
tel.kontakt.pl 502 142 616

"PAŁAC" Gminny Ośrodek Kultury i Sportu
Krzyżowice 72 gm. Olszanka

Projektant: mgr inż. Andrzej LIS
upr. bud. instalacyjne nr OPL/2021/PWBS/21
Podpis

Inwestor: Gmina Olszanka
49-332 Olszanka 16

Skala: 1:100
DATA: luty 2022
Nazwa rysunku: INSTALACJA C.O.
Nr. rysunku: 1c.o.

PARTER

SKALA 1:100

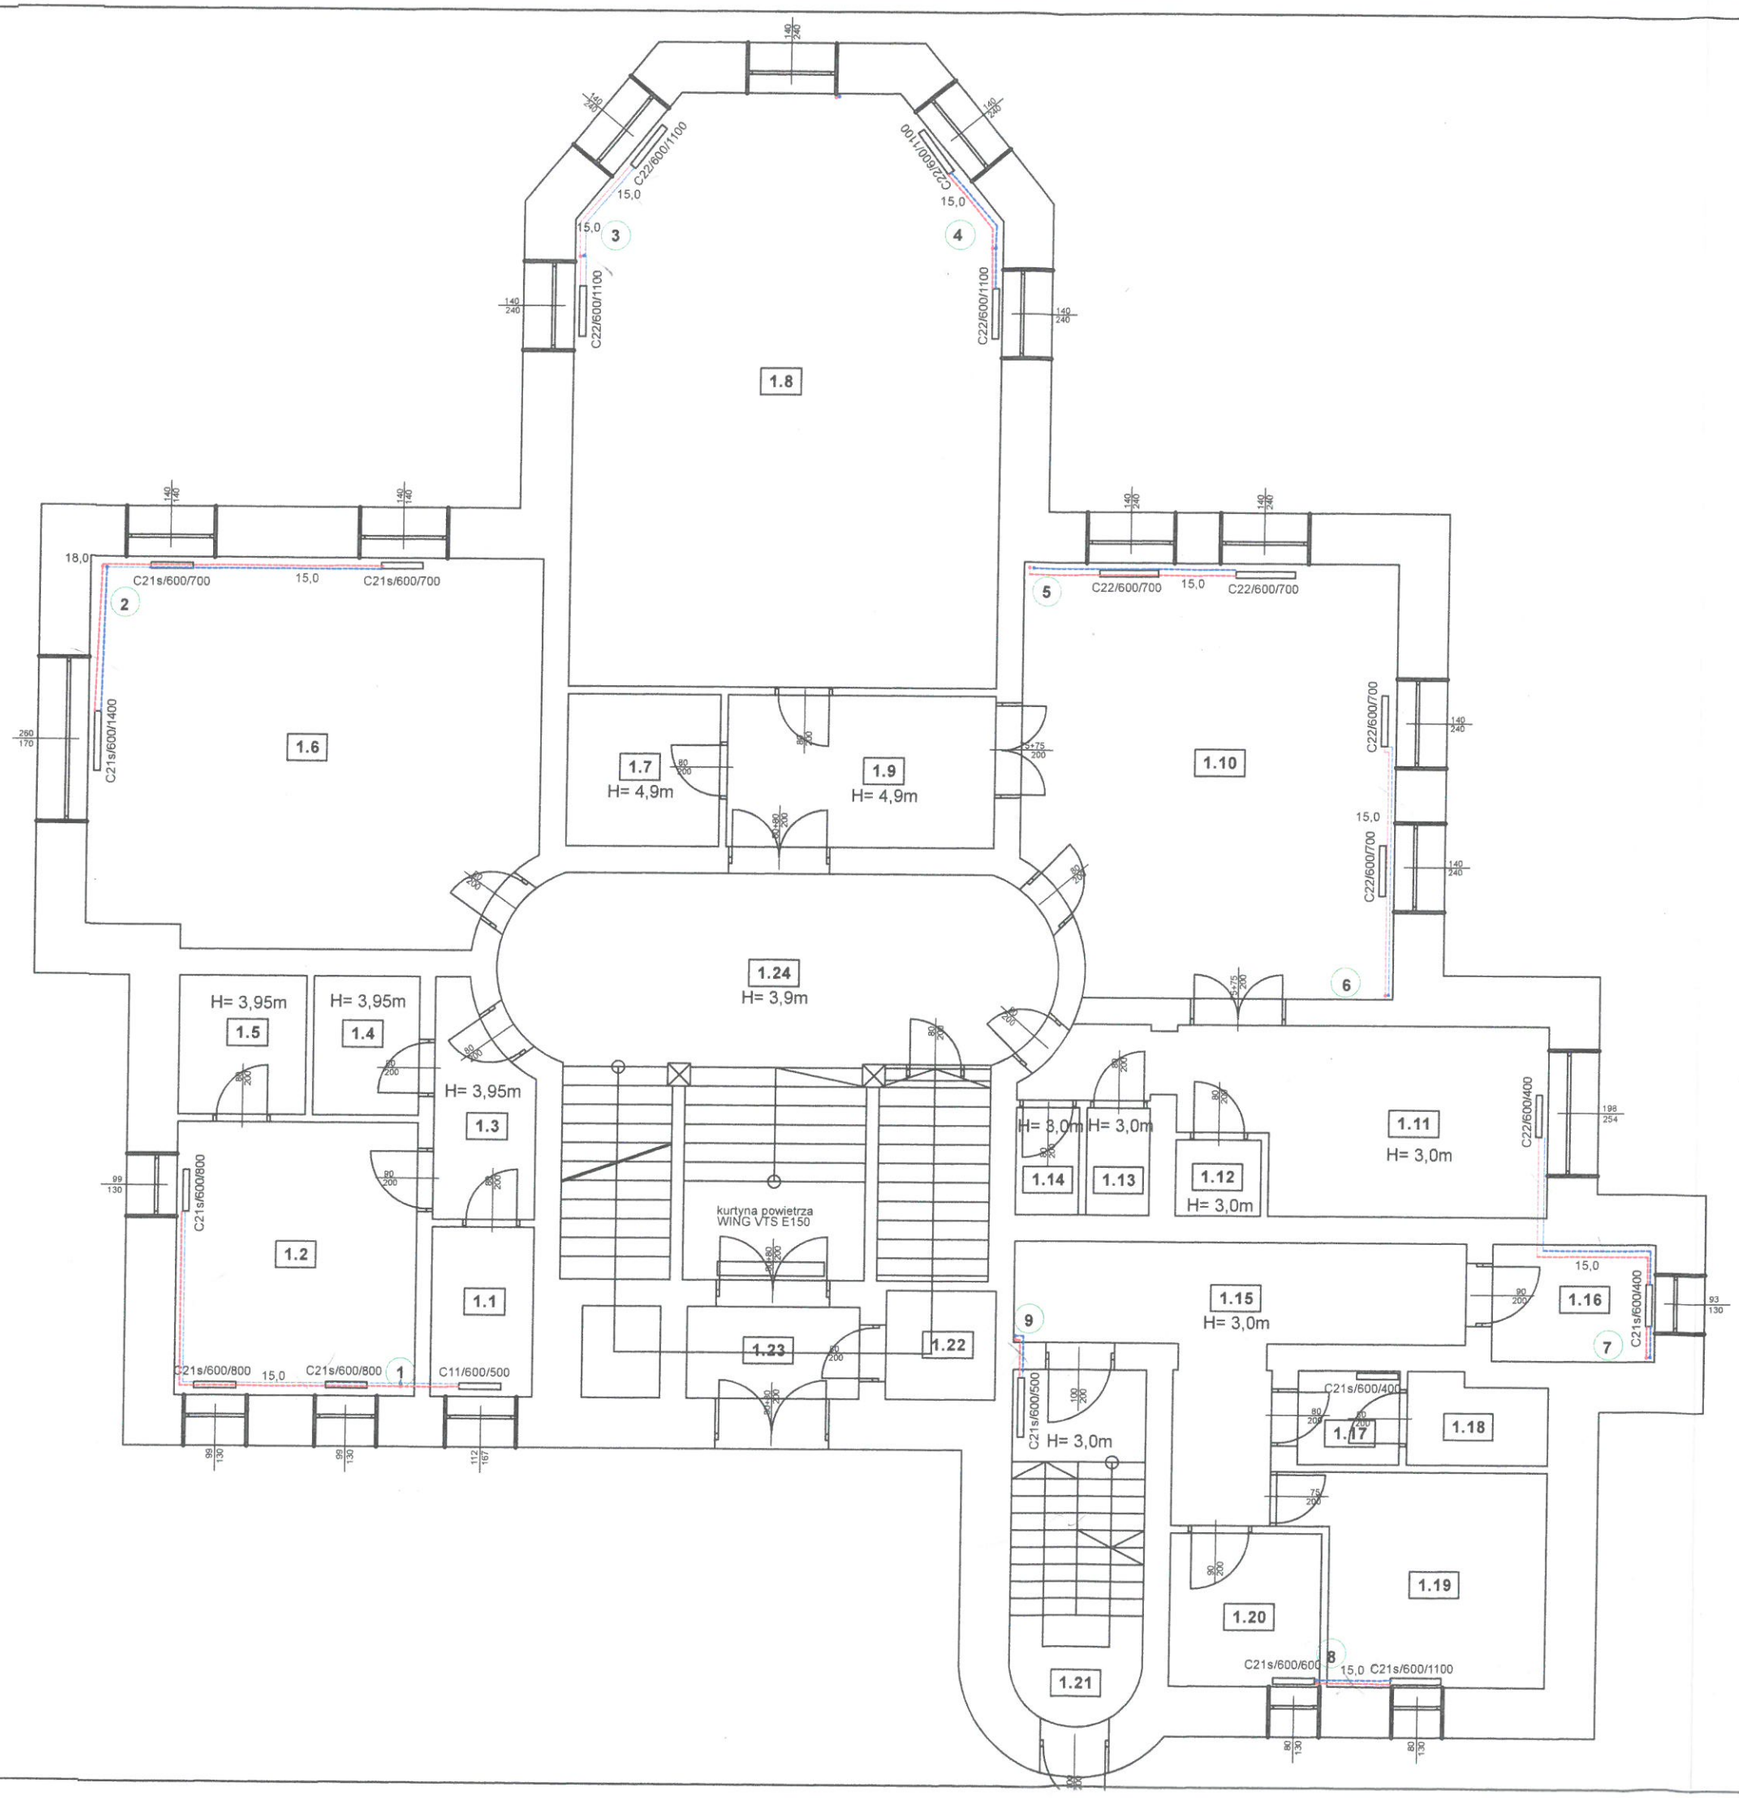

1.1 | Archiwum	7,22 m^2
1.2 | Biuro	16,5 m^2
1.3 | Korytarz	5,0 m^2
1.4 | WC	3,7 m^2
1.5 | Archiwum	4,4 m^2
1.6 | Biblioteka	42,73 m^2
1.7 | Schowek	5,80 m^2
1.8 | Pokój przedszkolny	60,11 m^2
1.9 | Korytarz	10,15 m^2
1.10 | Pokój przedszkolny	39,00 m^2
1.11 | Łazienka	18,36 m^2
1.12 | WC	1,62 m^2
1.13 | WC	1,7 m^2
1.14| WC	1,7 m^2
1.15A| Korytarz	11,57 m^2
1.15B| Korytarz	3,85 m^2
1.16 | Schowek	4,76 m^2
1.17 | Łazienka	2,36 m^2
1.18 | WC	2,98 m^2
1.19 | Biuro	12,44 m^2
1.20 | Biuro	5,78 m^2
1.21 | Klatka schodowa	11,58 m^2
1.22 | Schowek	2,97 m^2
1.23 | Przedsionek	3,97 m^2
1.24 | Klatka schodowa	40,84 m^2
1.25 I Schowek	5,58 m2

mgr inż. inżynierii środowiska Andrzej Lis
UPRAWNIENIA BUDOWLANE
numer ewidencyjny OPL/2021/PWBS/21
do projektowania i kierowania robotami budowlanymi bez ograniczeń w specjalności instalacyjnej w zakresie sieci, instalacji i urządzeń cieplnych, wentylacyjnych, gazowych, wodociągowych i kanalizacyjnych.

Studio Usług Projektowych i Inwestycyjnych FILEX
48-304 Nysa ul. Bończyka 29/5
filex@wp.pl 502 142 606

"PAŁAC" Gminny Ośrodek Kultury i Sportu
Krzyżowice 72 gm. Olszanka

Projektant: mgr inż. Andrzej LIS
upr. bud.instalacyjno-inżynieryjne nr 153/86/Op

Podpis

Inwestor: Gmina Olszanka
49-332 Olszanka 16

Skala: 1:100
DATA: luty 2022
Nazwa rysunku: INWENTARYZACJA PARTERU
Nr rysunku: 2co

PIĘTRO +1

SKALA 1:100

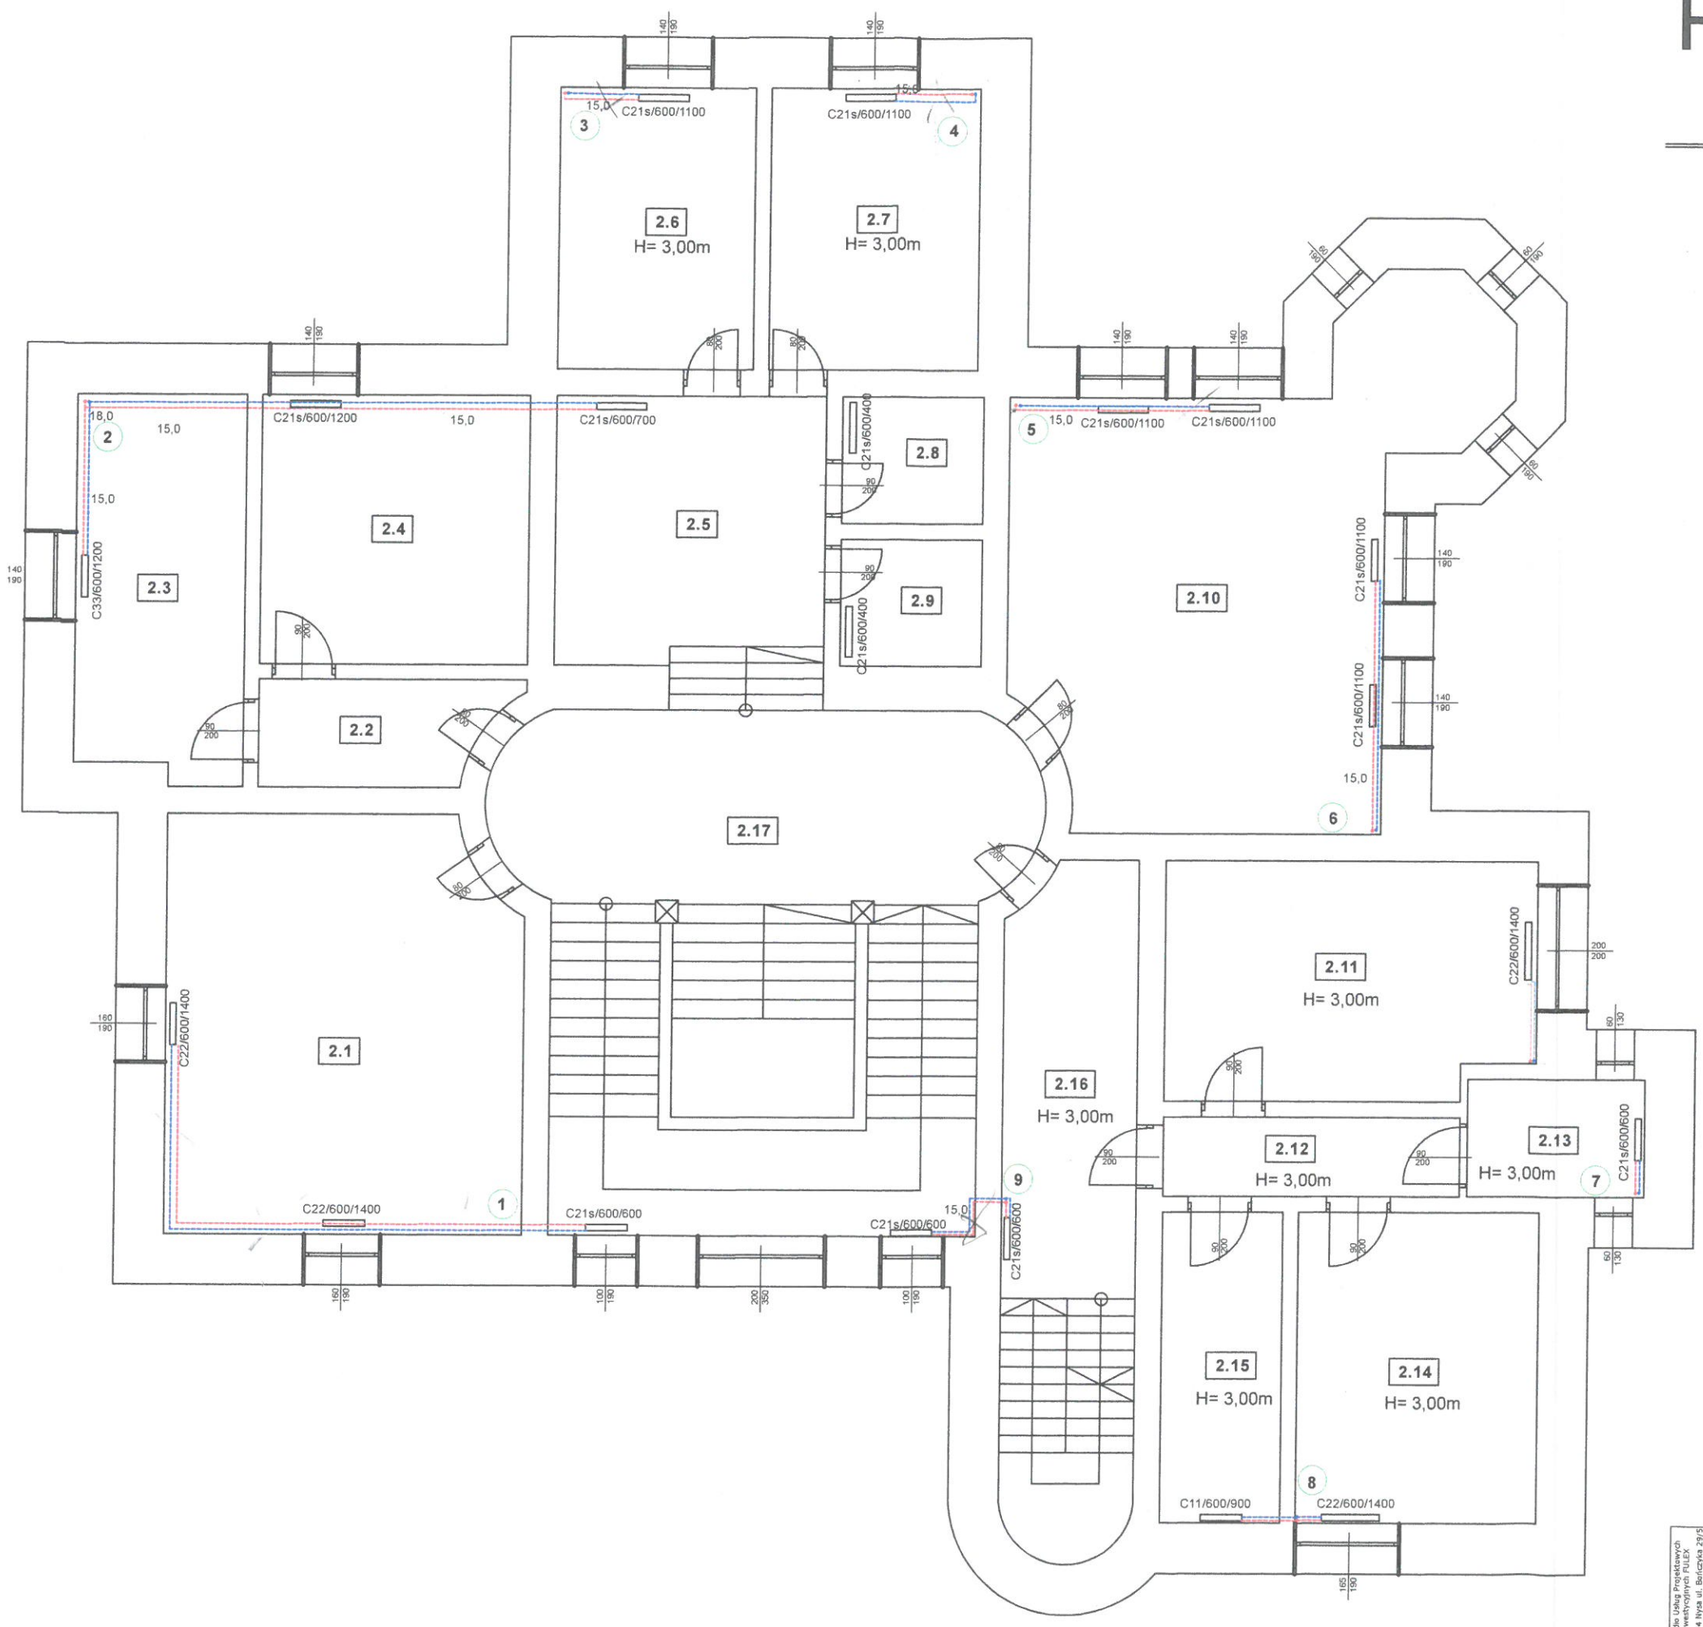

2.1 | Biuro	36,42 m^2
2.2 | Korytarz	6,09 m^2
2.3 | Biuro	16,05 m^2
2.4 | Biuro	17,94 m^2
2.5 | Korytarz	18,10 m^2
2.6 | Biuro	13,79 m^2
2.7 | Biuro	14,64 m^2
2.8 | WC	4,49 m^2
2.9 | WC	4,49 m^2
2.10| Biuro	45,63 m^2
2.11| Biuro	21,61 m^2
2.12| Korytarz	5,87 m^2
2.13| Magazyn	5,18 m^2
2.14| Biuro	18,72 m^2
2.15| Archiwum	9,33 m^2
2.16| Klatka schodowa	22,76 m^2
2.17| Klatka schodowa	60,75 m^2

mgr inż. inżynierii środowiska Andrzej Lis
UPRAWNIENIA BUDOWLANE
numer ewidencyjny OPL/2021/PWBS/21
do projektowania i kierowania robotami budowlanymi bez ograniczeń w specjalności instalacyjnej w zakresie sieci, instalacji i urządzeń cieplnych, wentylacyjnych, gazowych, wodociągowych i kanalizacyjnych.

Studio Usług Projektowych "HEX" Inwestycje Rolnicze
49-304 Nysa ul. Bończyka 29/5
tukes@wp.pl 502 142 606

"PAŁAC" Gminny Ośrodek Kultury i Sportu Krzyżowice 72 gm. Olszanka		
Projektant: mgr inż. Andrzej LIS upr. bud.instalacyjno-inżynieryjne nr OPL/2021/PWBS/21		Podpis
Inwestor: Gmina Olszanka 49-332 Olszanka 16		
Skala: 1:100	DATA: luty 2022	Nazwa rysunku: INSTALACJA C.O. PIĘTRA +1
		Nr. rysunku: 3co

PIĘTRO +2

SKALA 1:100

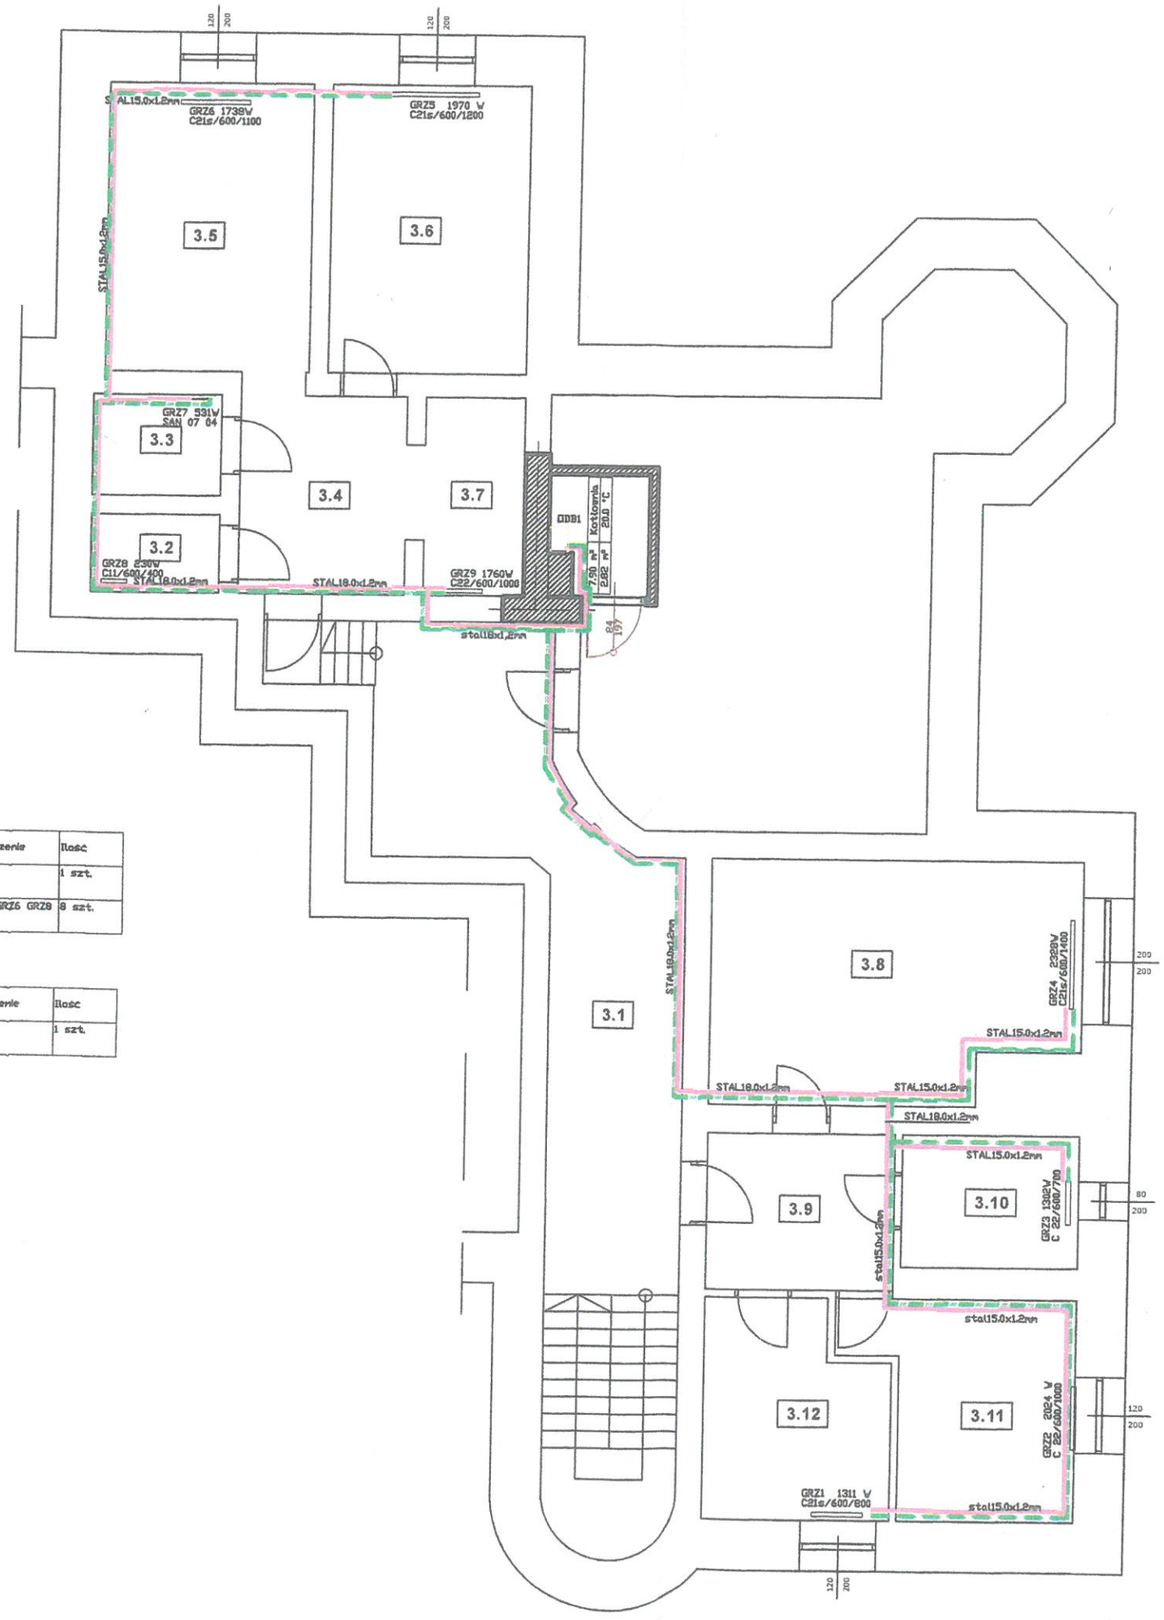

3.1 | Klatka schodowa	36,49 m²
3.2 | wc	2,50 m²
3.3 | łazienka	3,23 m²
3.4 | Przedpokój	8,21 m²
3.5 | Pokój	14,61 m²
3.6 | Pokój	14,33 m²
3.7 | Kuchnia	4,9 m²
3.8 | Pokój	21,52 m²
3.9 | Przedsionek	7,43 m²
3.10| Łazienka	5,87 m²
3.11| Kuchnia	10,75 m²
3.12| Pokój	9,50 m²

Wykaz elementów instalacji grzewczych

Rysunek	Nazwa	Oznaczenie	Ilość
	Grzejnik łazienkowy, z zaworem termostatycznym, z zaworem odcinającym	GRZ7	1 szt.
	Grzejnik płytowy stalowy, z zaworem termostatycznym, z zaworem odcinającym	GRZ1-GRZ6 GRZ8 GRZ9	8 szt.

Wykaz elementów instalacji gazowej wewnętrznej

Rysunek	Nazwa	Oznaczenie	Ilość
	Kocioł gazowy, 24.0 kW, DN20. Gwint GZ	ODB1	1 szt.

mgr inż. inżynierii środowiska Andrzej Lis
UPRAWNIENIA BUDOWLANE
numer ewidencyjny OPL/2021/PWBS/21
do projektowania i kierowania robotami budowlanymi bez ograniczeń w specjalności instalacyjnej w zakresie sieci, instalacji i urządzeń cieplnych, wentylacyjnych, gazowych, wodociągowych i kanalizacyjnych.

onninen.pl
rura ze stali węglowej, ocynkowana KAN-therm Steel

"PAŁAC" Gminny Ośrodek Kultury i Sportu Krzyżowice 72 gm. Olszanka			
Projektant	mgr inż. Andrzej LIS upr. instalacyjne OPL/2021/PWBS/21		Podpis
Inwestor	Gmina Olszanka 49-332 Olszanka 16		
Skala 1:100	DATA luty 2022	Nazwa rysunku PROJEKT INSTALACJI C.O.	Nr. rysunku 4 co

ROZWINIECIE INSTALACJI CENTRALNEGO OGRZEWANIA

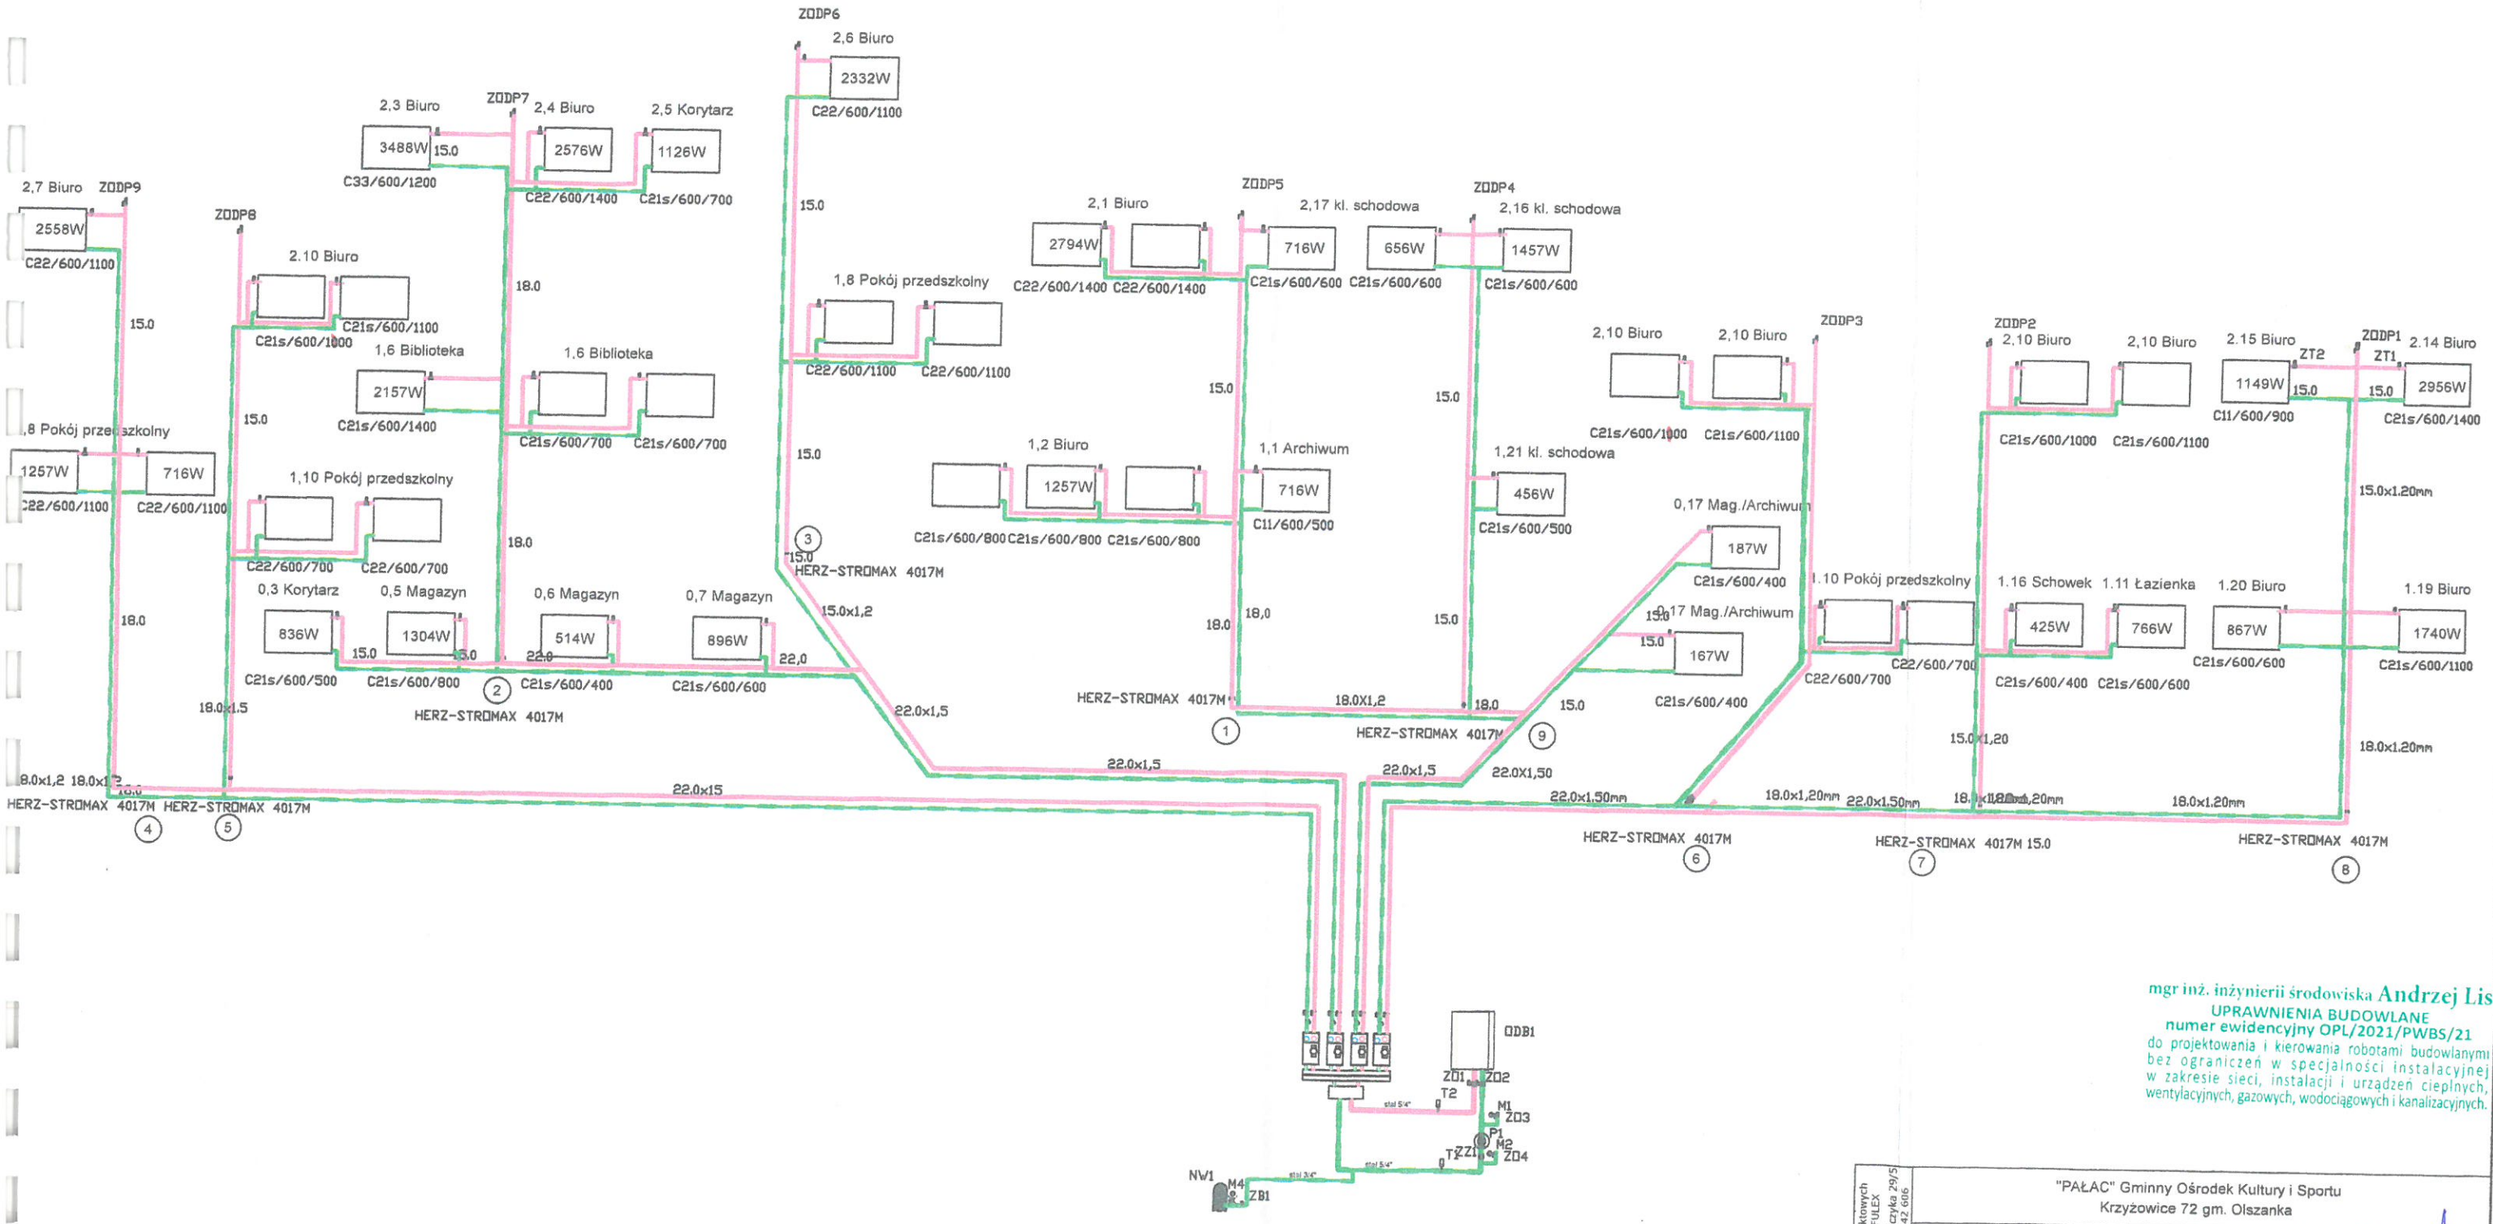

mgr inż. inżynierii środowiska Andrzej Lis
UPRAWNIENIA BUDOWLANE
numer ewidencyjny OPL/2021/PWBS/21
do projektowania i kierowania robotami budowlanymi bez ograniczeń w specjalności instalacyjnej w zakresie sieci, instalacji i urządzeń cieplnych, wentylacyjnych, gazowych, wodociągowych i kanalizacyjnych.

Studio Usług Projektowych i Inwestycyjnych FULEX
48-304 Nysa ul. Bończyka 29/5
tel/telefax pl. 502 142 686

"PAŁAC" Gminny Ośrodek Kultury i Sportu
Krzyżowice 72 gm. Olszanka

Projektant: mgr inż. Andrzej LIS
upr.w specj. instalacyjnej nr OPL/2021/PWBS/21

Podpis

Inwestor: Gmina Olszanka
49-332 Olszanka 16

Skala	DATA	Nazwa rysunku	Nr rysunku
	luty 2022	ROZWINIĘCIE INSTALACJI C.O.	5co