


UWAGI

1. Wykonawca musi sprawdzić i potwierdzić wymiary.
2. Wszystkie niezgodności muszą być odnotowane i rozwiązane przez architekta przed rozpoczęciem prac.
3. Skala rysunku nie może być zmieniana.
4. Wszystkie prace i materiały muszą być zgodne z obowiązującymi przepisami, spełniać wymagania Prawa Budowlanego i być wykonane zgodnie ze sztuką budowlaną.
5. Projekt jest własnością projektanta i chroniony jest prawem autorskim.


Kolorem czerwonym oznaczono wymiary grzejników płytowych do wykonania - zabudowy.

Parter

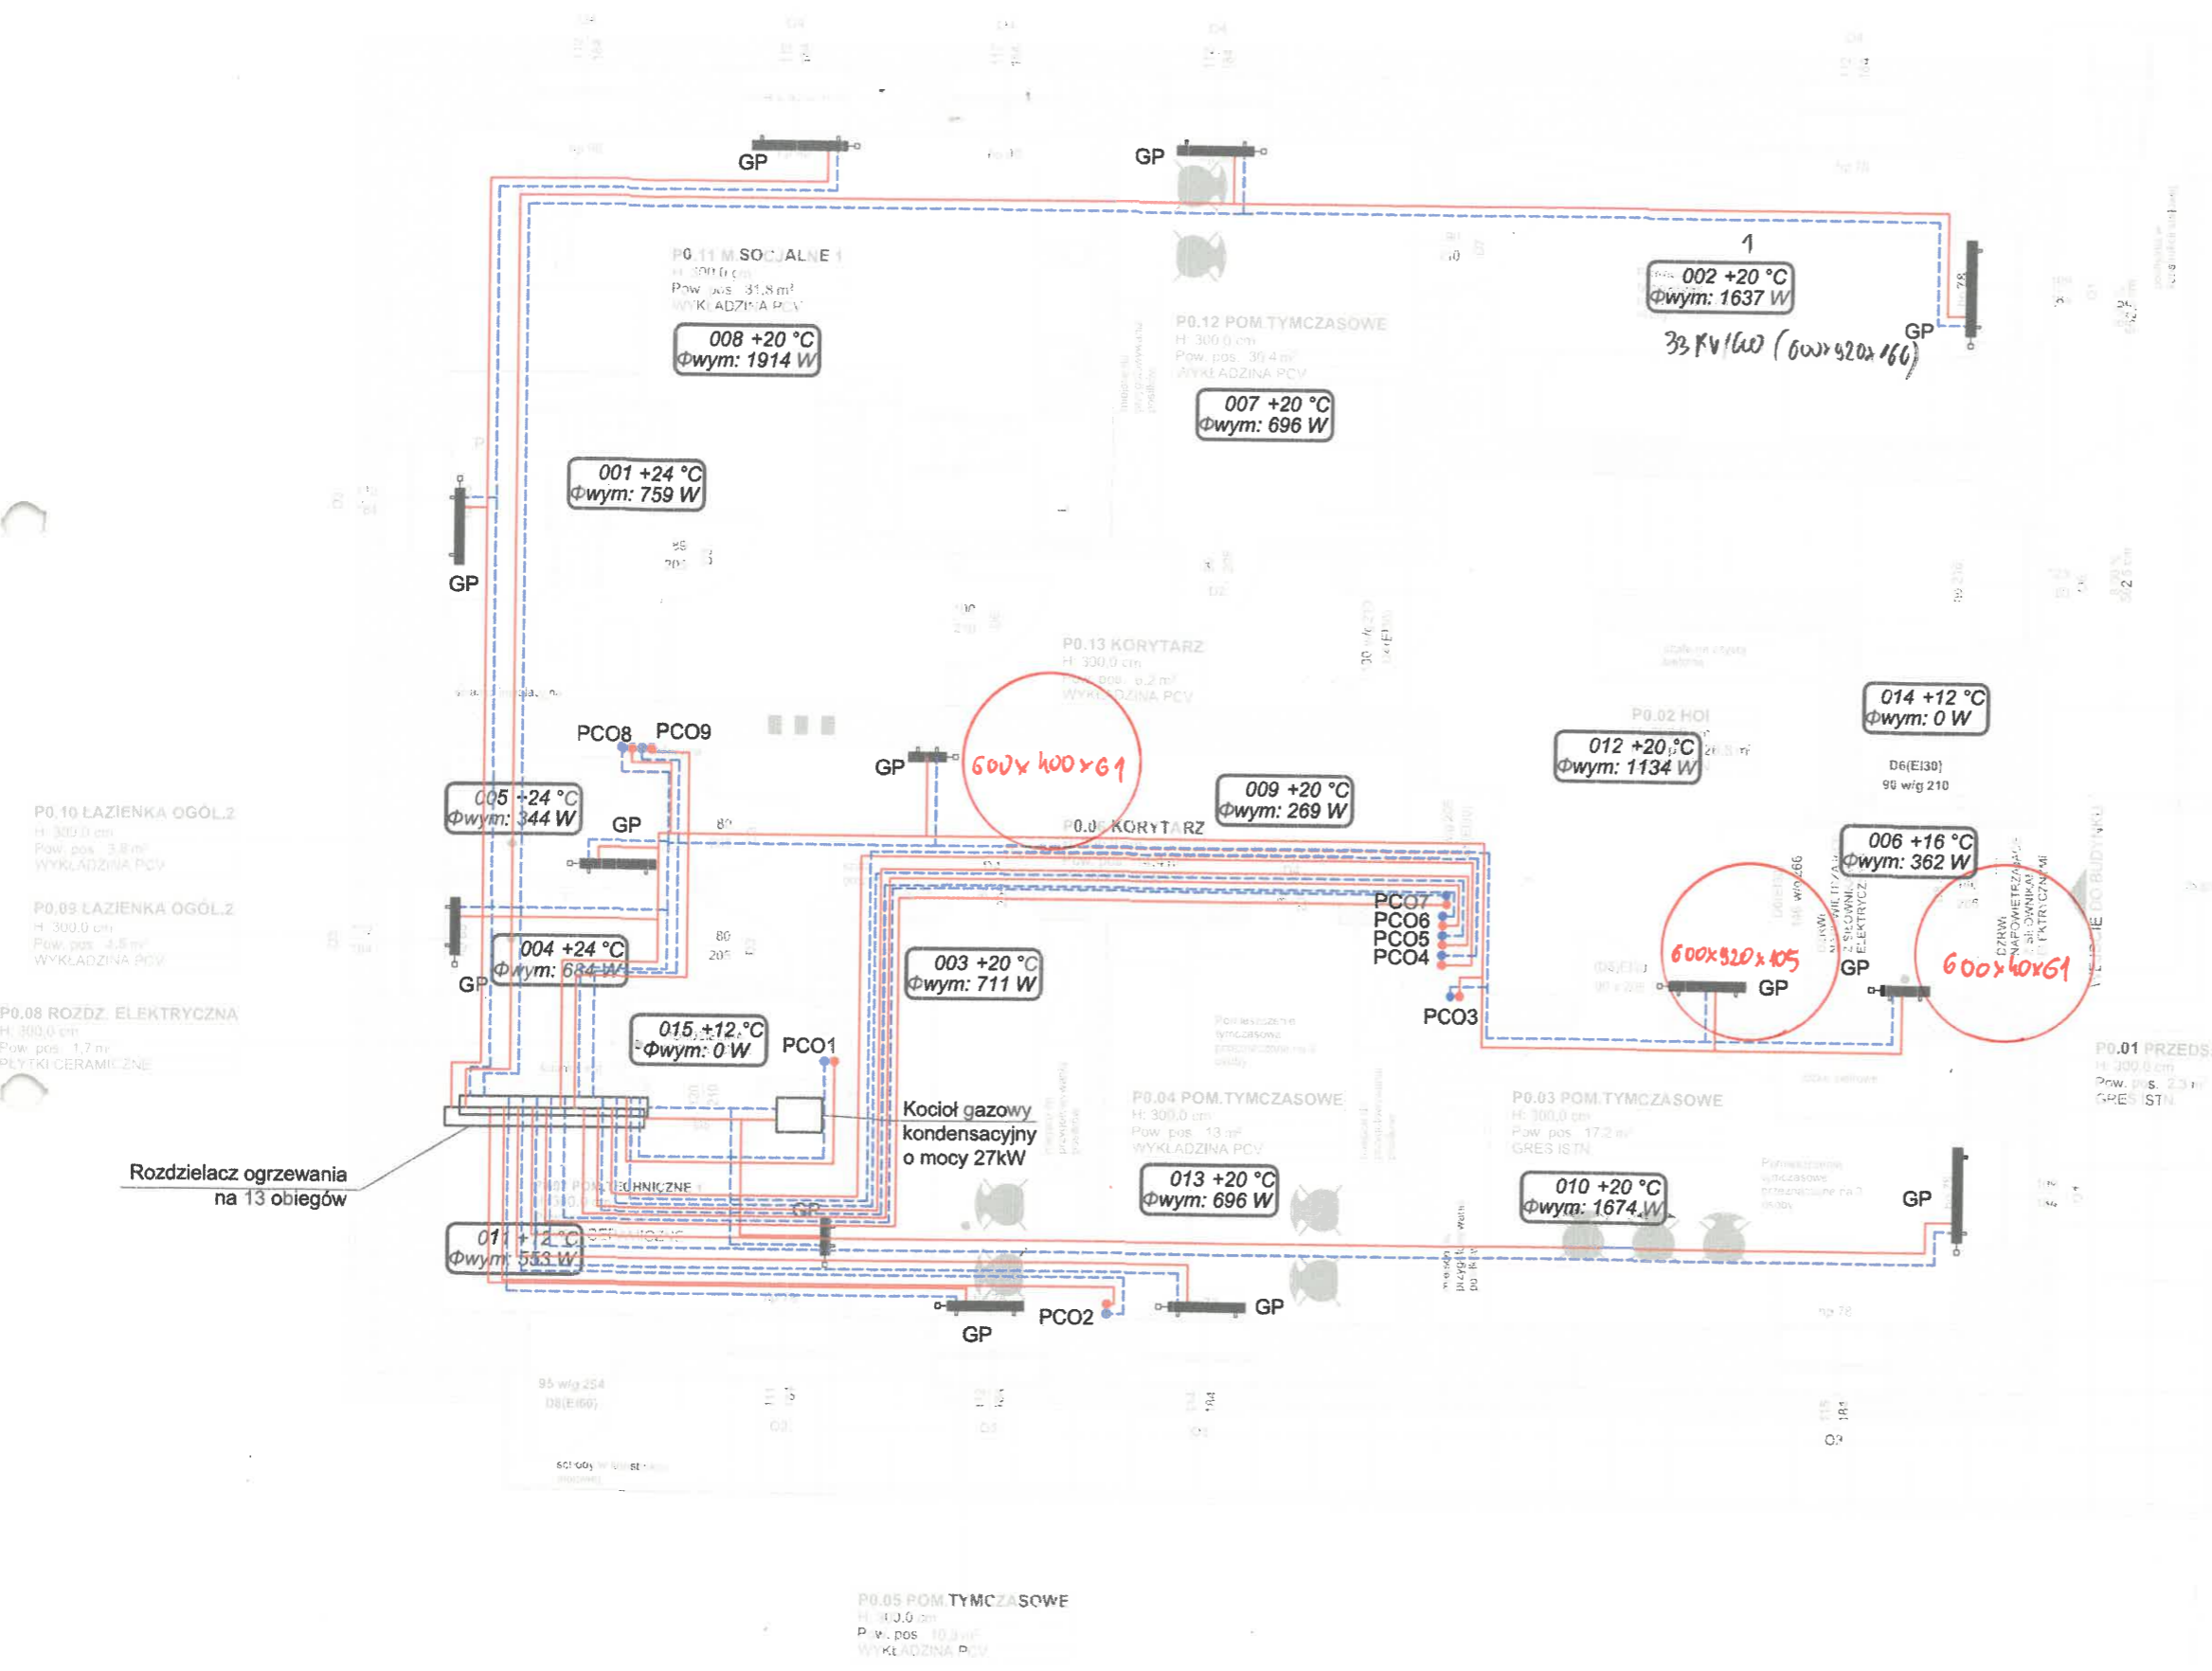

LEGENDA

- zasilanie c.o.
- powrót c.o.
- PCO - pion c.o.
- GP - grzejnik płytowy

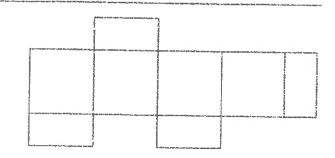

GIGAARCHITEKCI
www.gigaarchitekci.pl
 ul. Koja 14, 43-190 Mikołów, tel. 48 531 486 418
 NIP: 635 170 23 28 REGON: 241345590

NAZWA PROJEKTU
PRZEBUDOWA KOMUNALNEGO BUDYNKU WIELORODZINNEGO WRAZ Z WEWNĘTRZNĄ INSTALACJĄ GAZOWĄ ORAZ ROZBIÓRKĄ IBUDYNKÓW TYMCZASOWYCH PRZY UL. RODZINNEJ 97 W KOBIÓRZE, NA DZIAŁCE 1695/77
 ADRES INWESTYCJI
UL. RODZINNA 97, 43-210 KOBIÓR, DZ.NR 1695/77

DANE INWESTORA
GMINA KOBIÓR
UL. KOBIÓRSKA 5, 43-210 KOBIÓR


NAZWA RYSUNKU
Rzut parteru - instalacja c.o.

PROJEKTOWAŁ mgr inż. ŁUKASZ PLAZA	PODPIS
NR UPRAWNIEN SLK/3365/POOS/10	
SPRAWDZIŁ mgr inż. GRZEGORZ CAL	PODPIS
NR UPRAWNIEN SLK/4443/POOS/12	
OPRACOWAŁ	PODPIS

BRANŻA IS	DATA 2019.03	SKALA 1:75
FAZA PB	REWIZJA -	NR RYSUNKU IS01

UWAGI

1. Wykonawca musi sprawdzić i potwierdzić wymiary.
2. Wszystkie niezgodności muszą być odnotowane i rozwiązane przez architekta przed rozpoczęciem prac.
3. Skala rysunku nie może być zmieniana.
4. Wszystkie prace i materiały muszą być zgodne z obowiązującymi przepisami, spełniać wymagania Prawa Budowlanego i być wykonane zgodnie ze sztuką budowlaną.
5. Projekt jest własnością projektanta i chroniony jest prawem autorskim.

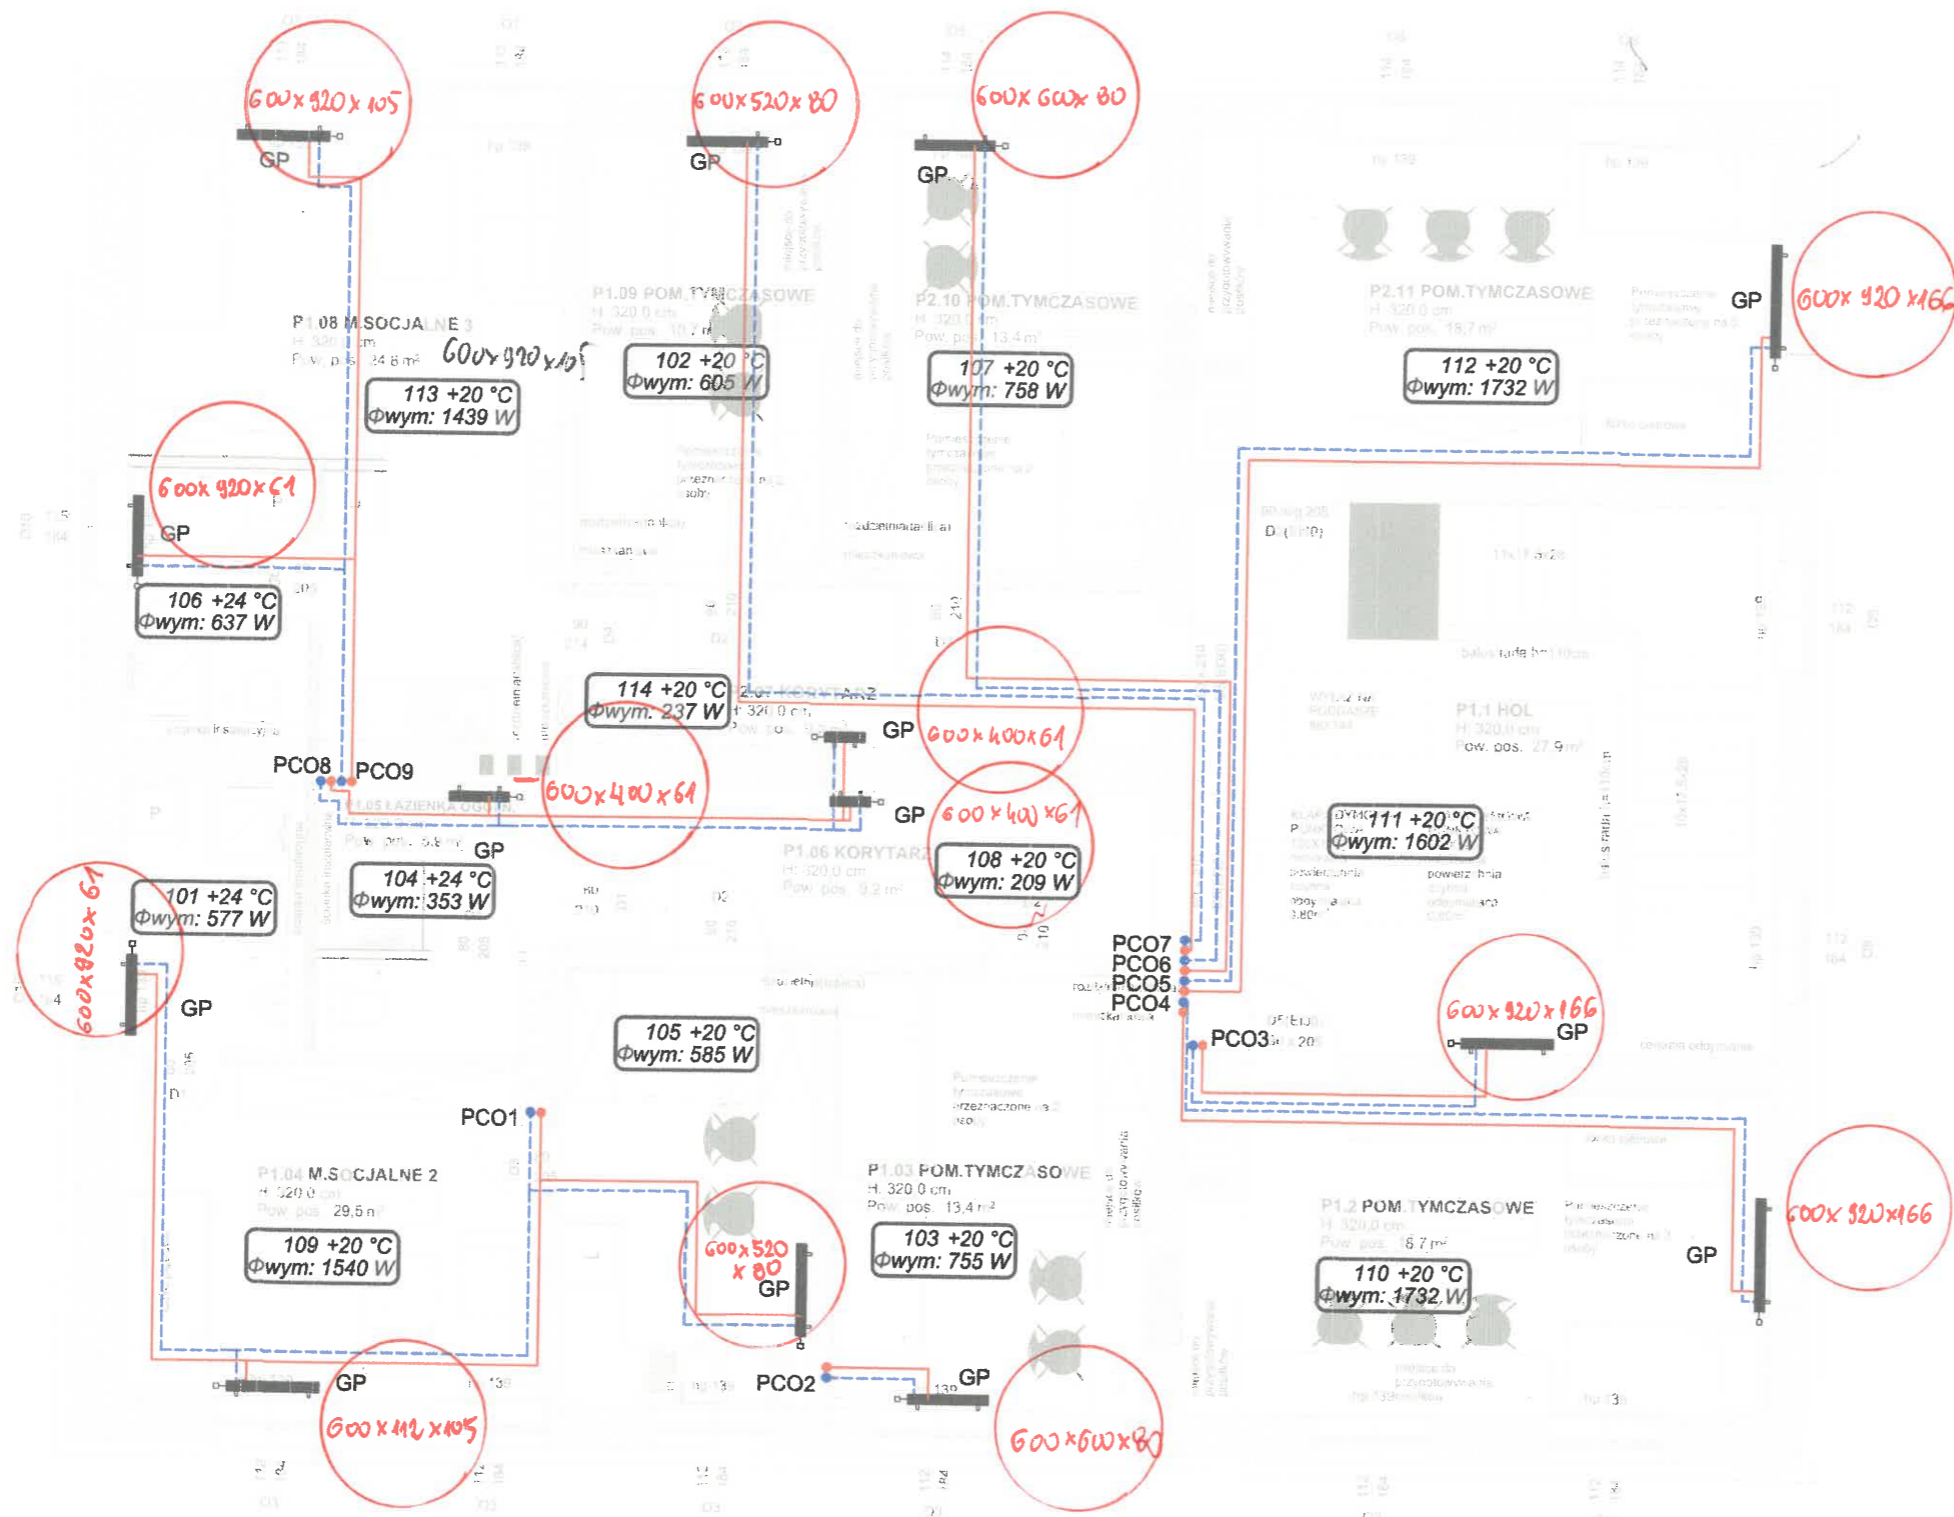

Kolorem czerwonym oznaczono wymiary grzejników płytowych do zabudowy.

Piętro

LEGENDA

- zasilanie c.o.
- powrót c.o.
- PCO - pion c.o.
- GP - grzejnik płytowy



GIGAARCHITEKCI
 www.gigaarchitekci.pl
 ul. Koja 14, 43-190 Mikołów, tel. 46 531 488 418
 NIP: 635 170 23 28 REGON: 241345590

NAZWA PROJEKTU
PRZEBUDOWA KOMUNALNEGO BUDYNKU WIELORODZINNEGO WRAZ Z WEWNĘTRZNĄ INSTALACJĄ GAZOWĄ ORAZ ROZBIÓRKA I BUDYNKÓW TYMCZASOWYCH PRZY UL. RODZINNEJ 97 W KOBIÓRZE, NA DZIAŁCE 1695/77

ADRES INWESTYCJI
UL. RODZINNA 97, 43-210 KOBIÓR, DZ.NR 1695/77

DANE INWESTORA
**GMINA KOBIÓR
 UL. KOBIÓRSKA 5, 43-210 KOBIÓR**

NAZWA RYSUNKU
Rzut piętra - instalacja c.o.

PROJEKTOWAŁ mgr inż. ŁUKASZ PLAZA	PODPIS
NR UPRAWNIENI SLK/3365/POOS/10	
SPRAWDZIŁ mgr inż. GRZEGORZ CAL	PODPIS
NR UPRAWNIENI SLK/4443/POOS/12	
OPRACOWAŁ	PODPIS

BRANŻA IS	DATA 2019.03	SKALA 1:75
FAZA PB	REWIZJA -	NR RYSUNKU IS02