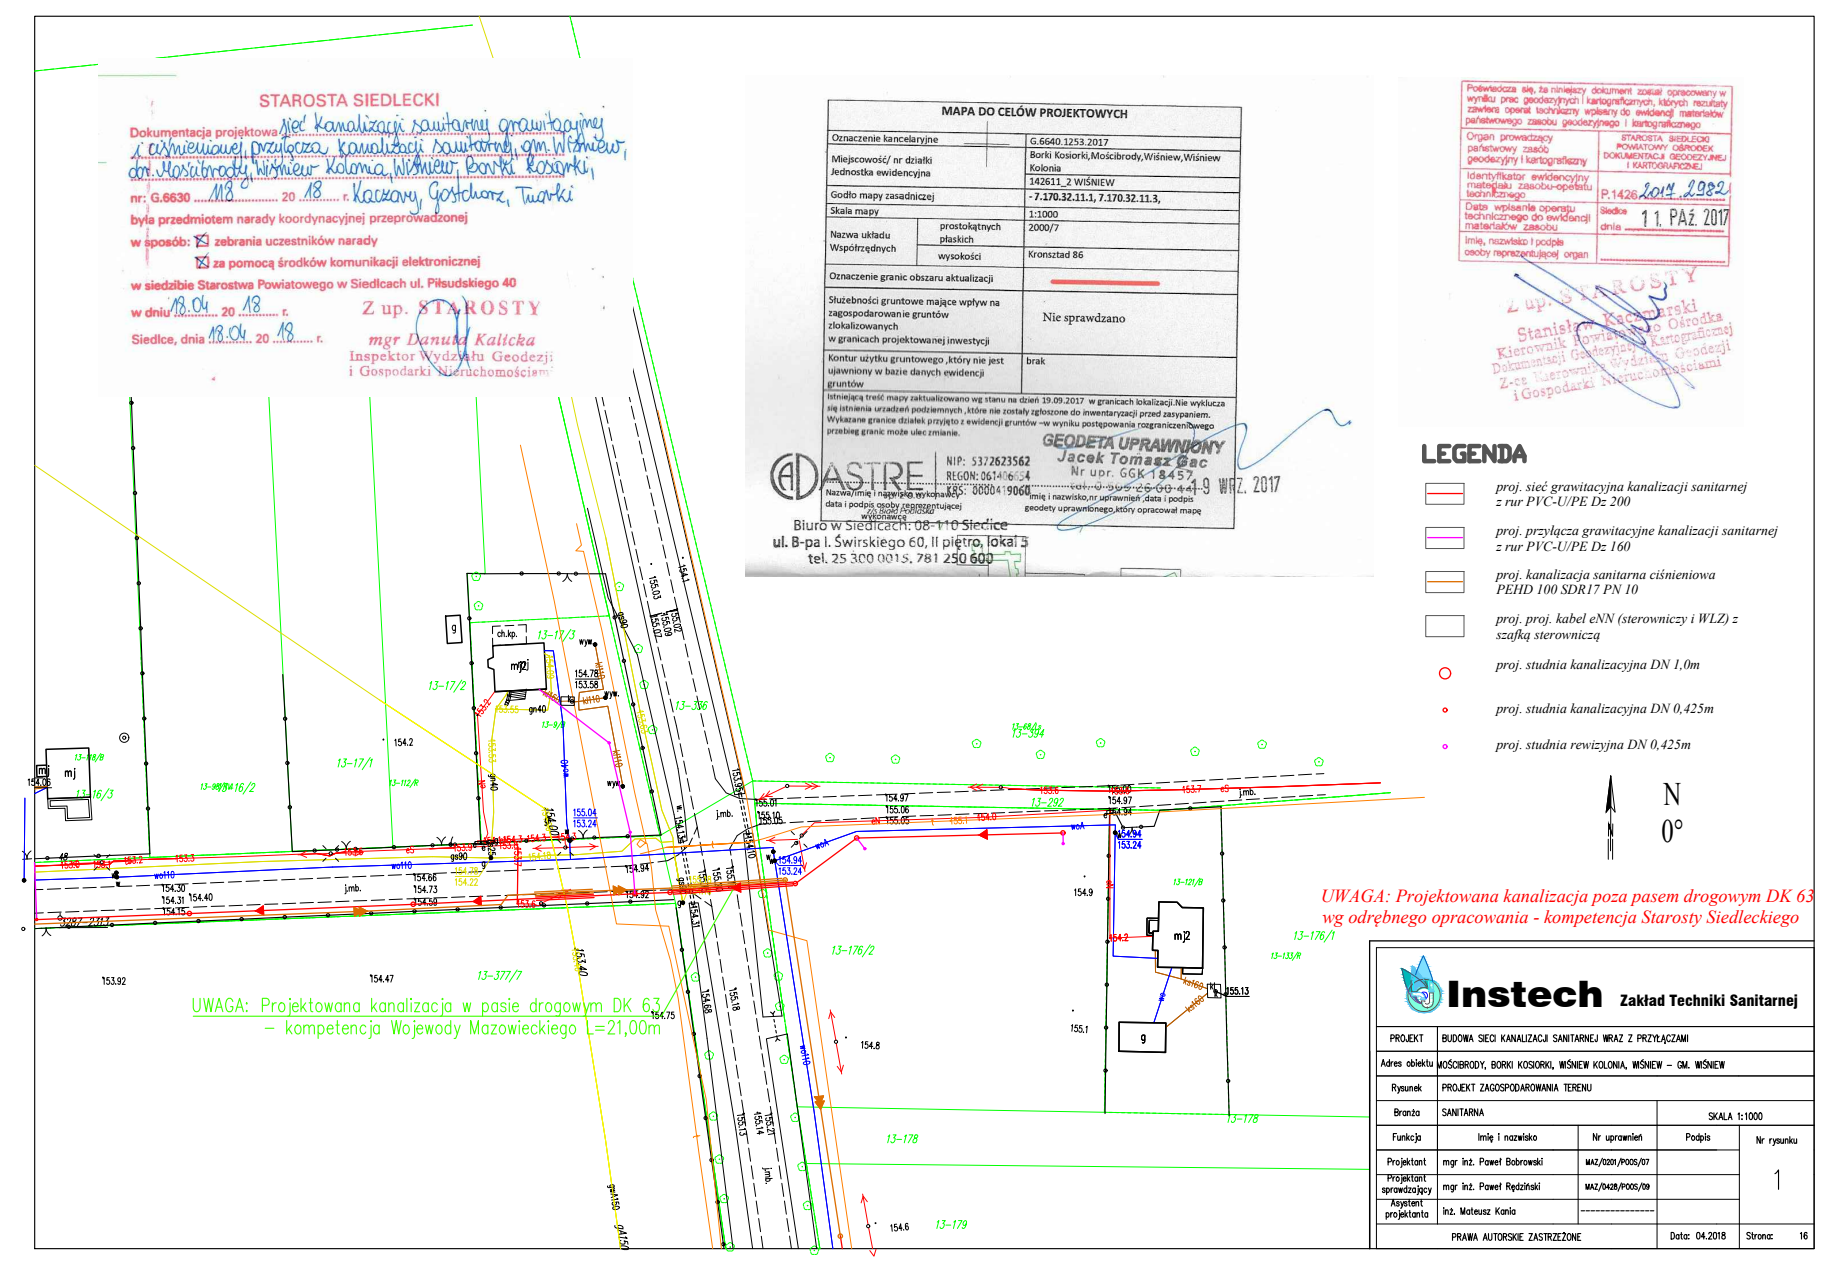

UWAGA: Projektowana kanalizacja w pasie drogowym DK 63 – kompetencja Wojewody Mazowieckiego L=21,00m

STAROSTA SIEDLECKI

Dokumentacja projektowa sieć kanalizacji sanitarnej grawitacyjnej i ciśnieniowej, przyłącza kanalizacji sanitarnej, gm. Wiśniew, dr. Mościbrody, Wiśniew Kolonia, Wiśniew, Borki Kosiorki,

nr: G.6630 .....118..... 20 18 r. Kaczory, Gostchorz, Twarki

była przedmiotem narady koordynacyjnej przeprowadzonej

w sposób: ☒ zebrania uczestników narady

☒ za pomocą środków komunikacji elektronicznej

w siedzibie Starostwa Powiatowego w Siedlcach ul. Piłsudskiego 40

w dniu 18.04 20 18 r.

Siedlce, dnia 18.04 20 18 r.

Z up. STAROSTY
mgr Danuta Kalicka
Inspektor Wydziału Geodezji i Gospodarki Nieruchomościami

MAPA DO CELÓW PROJEKTOWYCH		
Oznaczenie kancelaryjne		G.6640.1253.2017
Miejscowość/ nr działki Jednostka ewidencyjna		Borki Kosiorki, Mościbrody, Wiśniew, Wiśniew Kolonia 142611_2 WIŚNIEW
Godło mapy zasadniczej		- 7.170.32.11.1, 7.170.32.11.3,
Skala mapy		1:1000
Nazwa układu Współrzędnych	prostokątnych płaskich	2000/7
	wysokości	Kronsztad 86
Oznaczenie granic obszaru aktualizacji		
Służebności gruntowe mające wpływ na zagospodarowanie gruntów zlokalizowanych w granicach projektowanej inwestycji		Nie sprawdzano
Kontur użytku gruntowego, który nie jest ujawniony w bazie danych ewidencji gruntów		brak

Istniejącą treść mapy zaktualizowano wg stanu na dzień 19.09.2017 w granicach lokalizacji. Nie wyklucza się istnienia urządzeń podziemnych, które nie zostały zgłoszone do inwentaryzacji przed zasypaniem. Wykazane granice działek przyjęto z ewidencji gruntów – w wyniku postępowania rozgraniczeniowego przebieg granic może ulec zmianie.

ASTRE
NIP: 5372623562
REGON: 061406654
KRS: 0000419060
Nazwa/imię i nazwisko wykonawcy, data i podpis osoby reprezentującej wykonawcę
Biuro w Siedlcach: 08-110 Siedlce
ul. B-pa I. Świrskiego 60, II piętro, lokal 5
tel. 25 300 0015, 781 250 600

GEODETA UPRAWNIONY
Jacek Tomasz Gac
Nr upr. GGK 18457
19 WRZ. 2017
imię i nazwisko, nr uprawnień, data i podpis geodety uprawnionego, który opracował mapę

Poświadcza się, że niniejszy dokument został opracowany w wyniku prac geodezyjnych i kartograficznych, których rezultaty zawiera operat techniczny wpisany do ewidencji materiałów państwowego zasobu geodezyjnego i kartograficznego	
Organ prowadzący państwowy zasób geodezyjny i kartograficzny	STAROSTA SIEDLECKI POWIATOWY OŚRODEK DOKUMENTACJI GEODEZYJNEJ I KARTOGRAFICZNEJ
Identyfikator ewidencyjny materiału zasobu-operatu technicznego	P.1426.2017.2982
Data wpisania operatu technicznego do ewidencji materiałów zasobu	Siedlce dnia 11. PAŹ. 2017
Imię, nazwisko i podpis osoby reprezentującej organ	

Z up. STAROSTY
Stanisław Kaczmarski
Kierownik Powiatowego Ośrodka Dokumentacji Geodezyjnej i Kartograficznej
Z-ca Kierownika Wydziału Geodezji i Gospodarki Nieruchomościami

LEGENDA

- 🟥 *proj. sieć grawitacyjna kanalizacji sanitarnej z rur PVC-U/PE Dz 200*
- 🟪 *proj. przyłącza grawitacyjne kanalizacji sanitarnej z rur PVC-U/PE Dz 160*
- 🟧 *proj. kanalizacja sanitarna ciśnieniowa PEHD 100 SDR17 PN 10*
- ☐ *proj. proj. kabel eNN (sterowniczy i WLZ) z szafką sterowniczą*
- ○ *proj. studnia kanalizacyjna DN 1,0m*
- ○ *proj. studnia kanalizacyjna DN 0,425m*
- ○ *proj. studnia rewizyjna DN 0,425m*

UWAGA: Projektowana kanalizacja poza pasem drogowym DK 63 wg odrębnego opracowania - kompetencja Starosty Siedleckiego

Instech Zakład Techniki Sanitarnej

PROJEKT	BUDOWA SIECI KANALIZACJI SANITARNEJ WRAZ Z PRZYŁĄCZAMI			
Adres obiektu	MOŚCIBRODY, BORKI KOSIORKI, WIŚNIEW KOLONIA, WIŚNIEW – GM. WIŚNIEW			
Rysunek	PROJEKT ZAGOSPODAROWANIA TERENU			
Branża	SANITARNA		SKALA 1:1000	
Funkcja	Imię i nazwisko	Nr uprawnień	Podpis	Nr rysunku
Projektant	mgr inż. Paweł Bobrowski	MAZ/0201/POOS/07		1
Projektant sprawdzający	mgr inż. Paweł Rędziński	MAZ/0428/POOS/09		
Asystent projektanta	inż. Mateusz Kania	---------------		
PRAWA AUTORSKIE ZASTRZEŻONE		Data: 04.2018	Strona: 16	

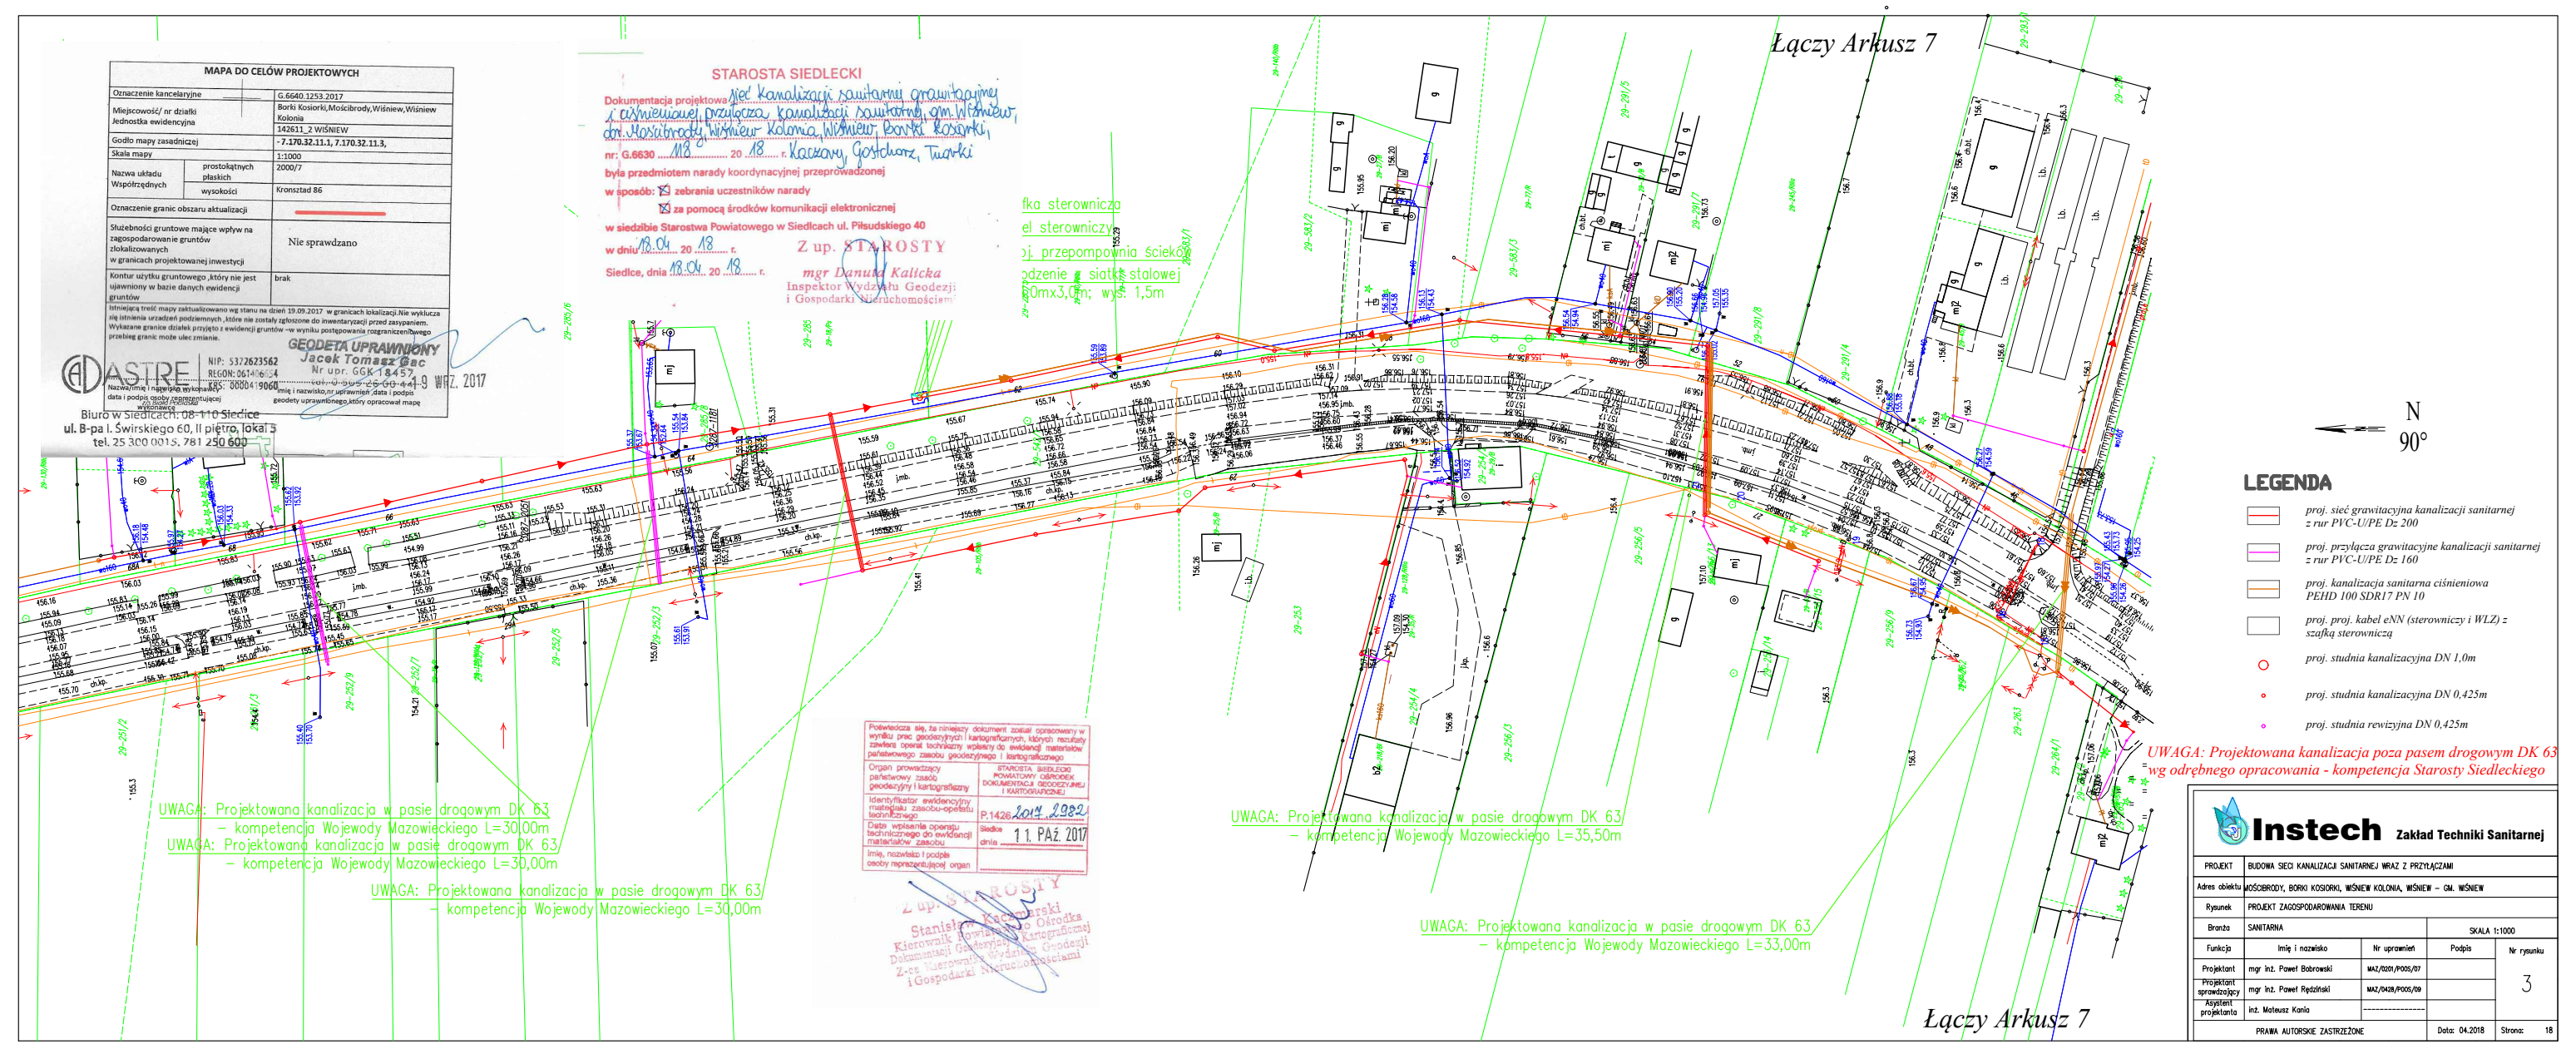

UWAGA: Projektowana kanalizacja poza pasem drogowym DK 63 wg odrębnego opracowania - kompetencja Starosty Siedleckiego

UWAGA: Projektowana kanalizacja w pasie drogowym DK 63

PROJEKT	BUDOWA SIECI KANALIZACJI SANITARNEJ WRAZ Z PRZYŁĄCZAMI			
Adres obiektu	MOŚCIBRODY, BORKI KOSIORKI, WIŚNIEW KOLONIA, WIŚNIEW – GM. WIŚNIEW			
Rysunek	PROJEKT ZAGOSPODAROWANIA TERENU			
Branża	SANITARNA		SKALA 1:1000	
Funkcja	Imię i nazwisko	Nr uprawnień	Podpis	Nr rysunku
Projektant	mgr inż. Paweł Bobrowski	MAZ/0201/POOS/07		3
Projektant sprawdzający	mgr inż. Paweł Rędziński	MAZ/0428/POOS/09		
Asystent projektanta	inż. Mateusz Kania	---------------		
PRAWA AUTORSKIE ZASTRZEŻONE		Data: 04.2018	Strona: 18	

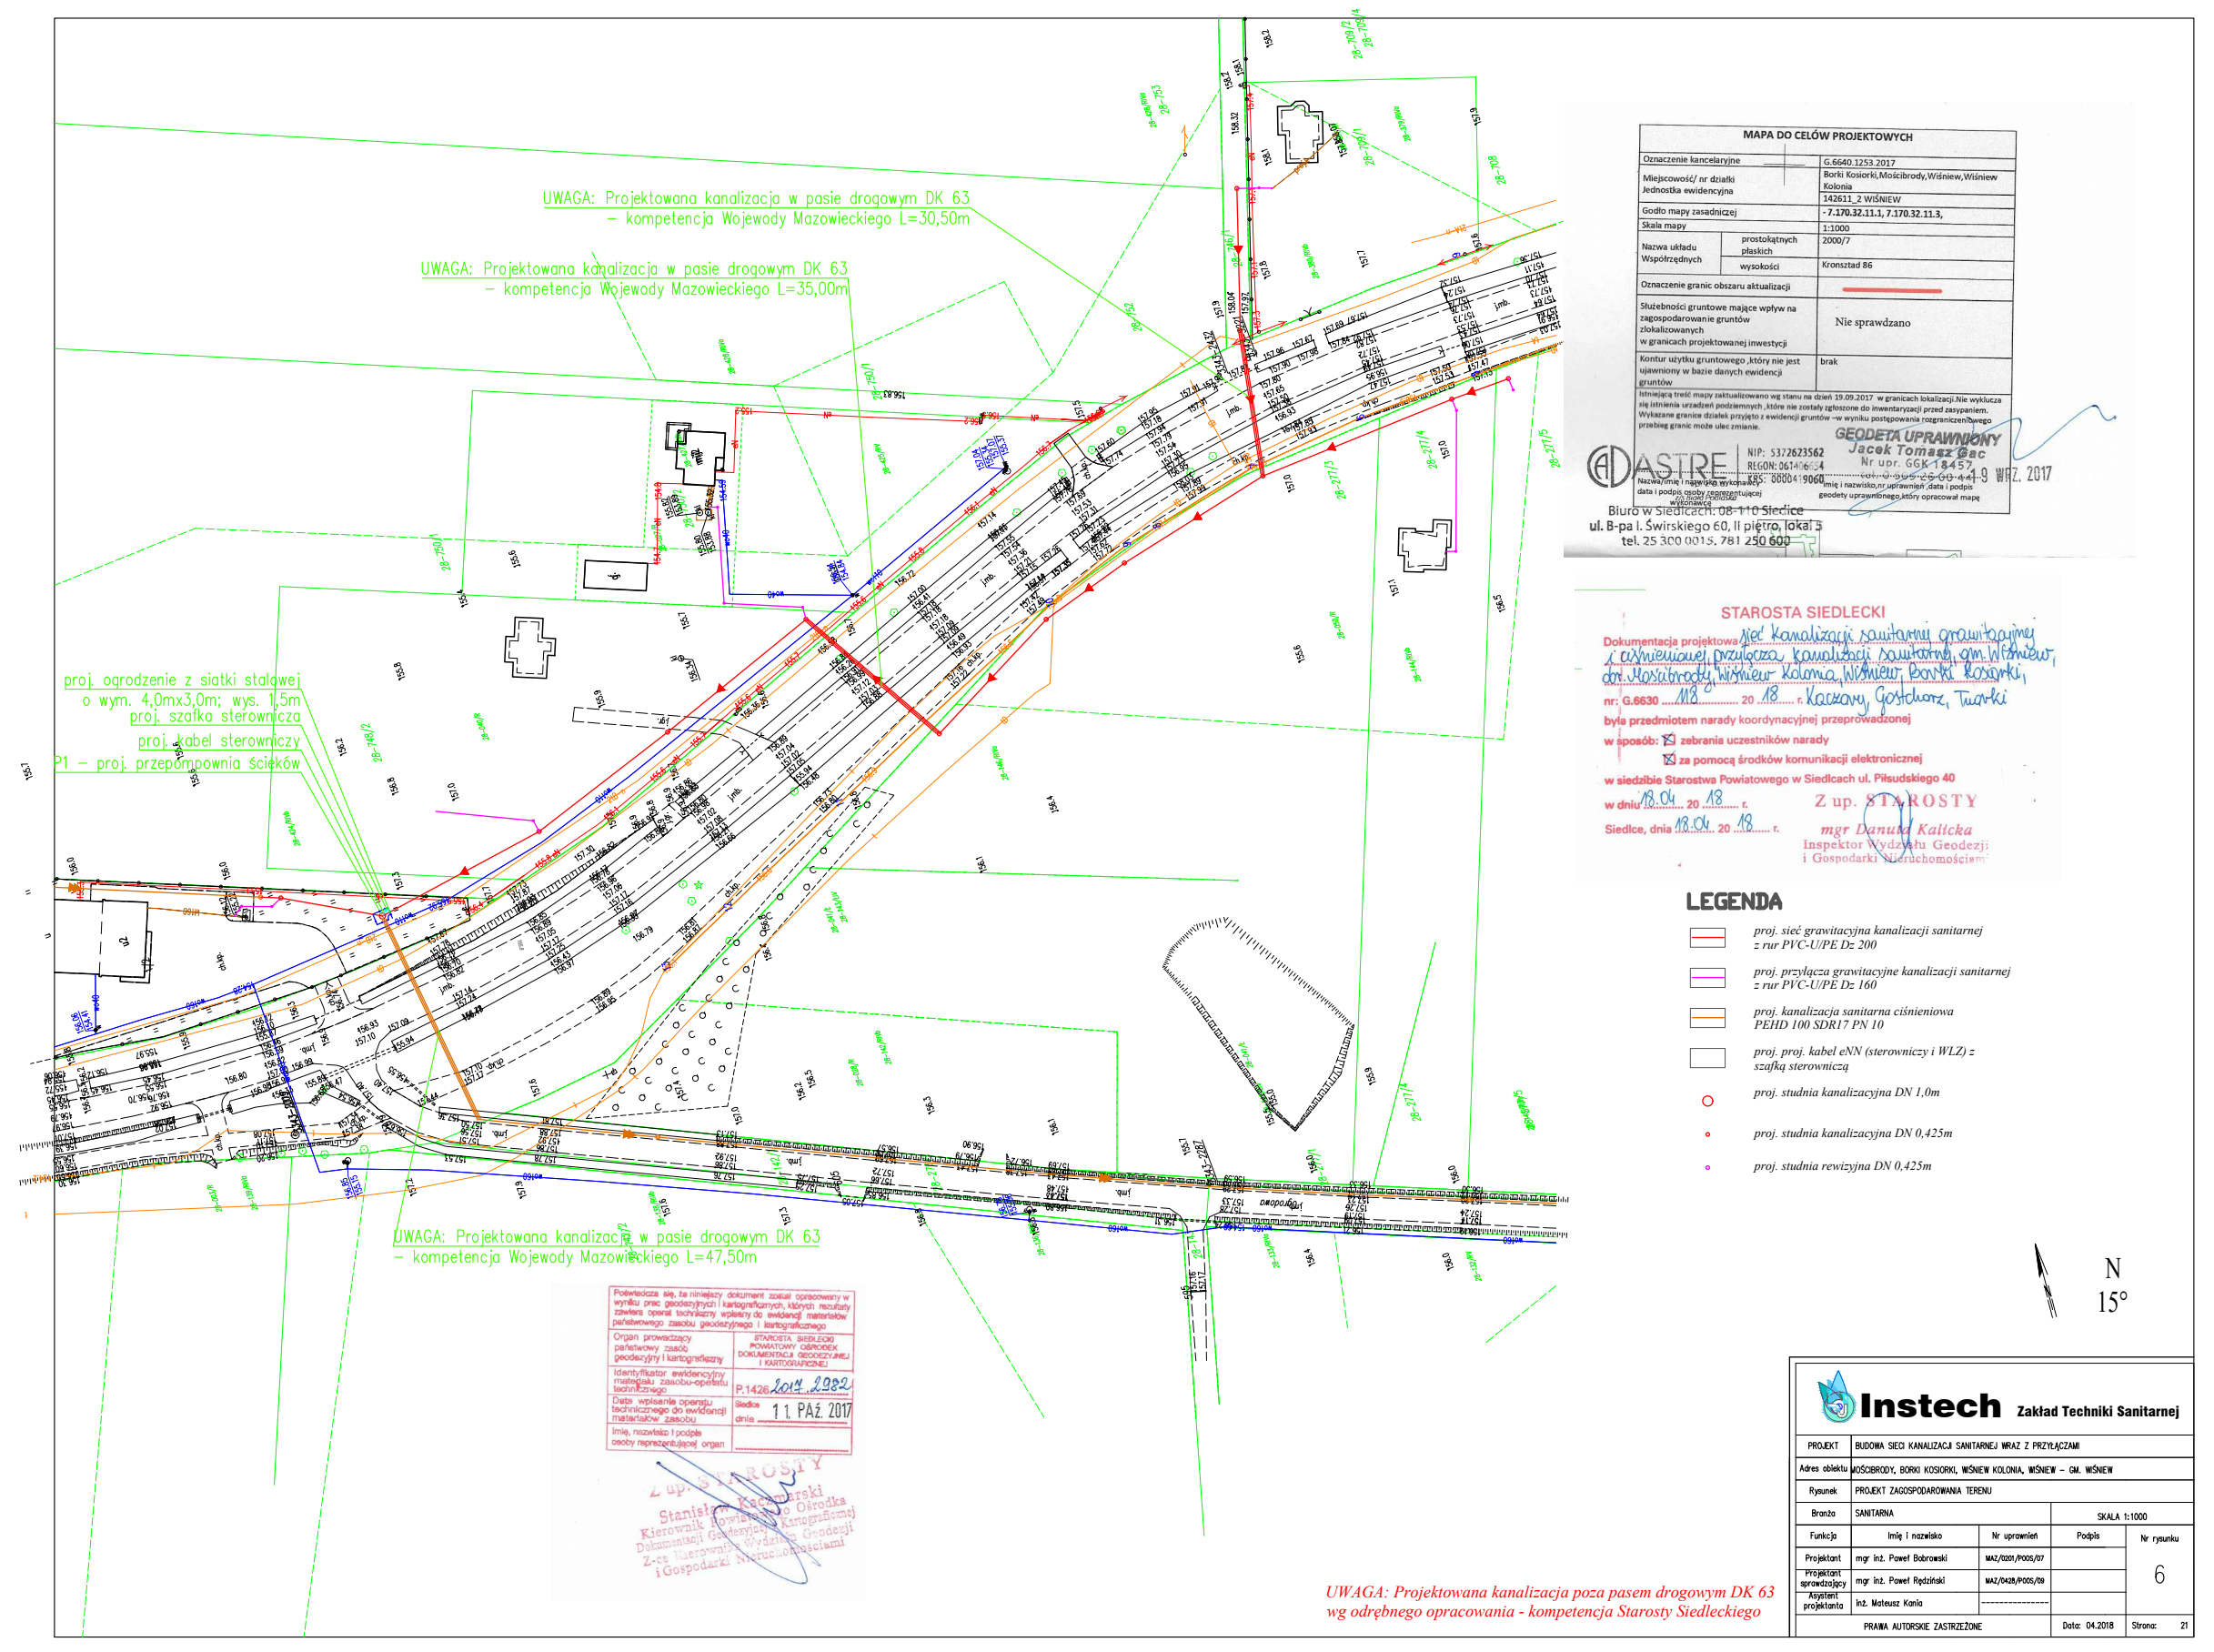

UWAGA: Projektowana kanalizacja w pasie drogowym DK 63 – kompetencja Wojewody Mazowieckiego L=30,00m

UWAGA: Projektowana kanalizacja poza pasem drogowym DK 63 wg odrębnego opracowania - kompetencja Starosty Siedleckiego

PROJEKT	BUDOWA SIECI KANALIZACJI SANITARNEJ WRAZ Z PRZYŁĄCZAMI			
Adres obiektu	MOŚCIBRODY, BORKI KOSIORKI, WIŚNIEW KOLONIA, WIŚNIEW – GM. WIŚNIEW			
Rysunek	PROJEKT ZAGOSPODAROWANIA TERENU			
Branża	SANITARNA		SKALA 1:1000	
Funkcja	Imię i nazwisko	Nr uprawnień	Podpis	Nr rysunku
Projektant	mgr inż. Paweł Bobrowski	MAZ/0201/POOS/07		4
Projektant sprawdzający	mgr inż. Paweł Rędziński	MAZ/0428/POOS/09		
Asystent projektanta	inż. Mateusz Kania	---------------		
PRAWA AUTORSKIE ZASTRZEŻONE		Data: 04.2018	Strona: 19	

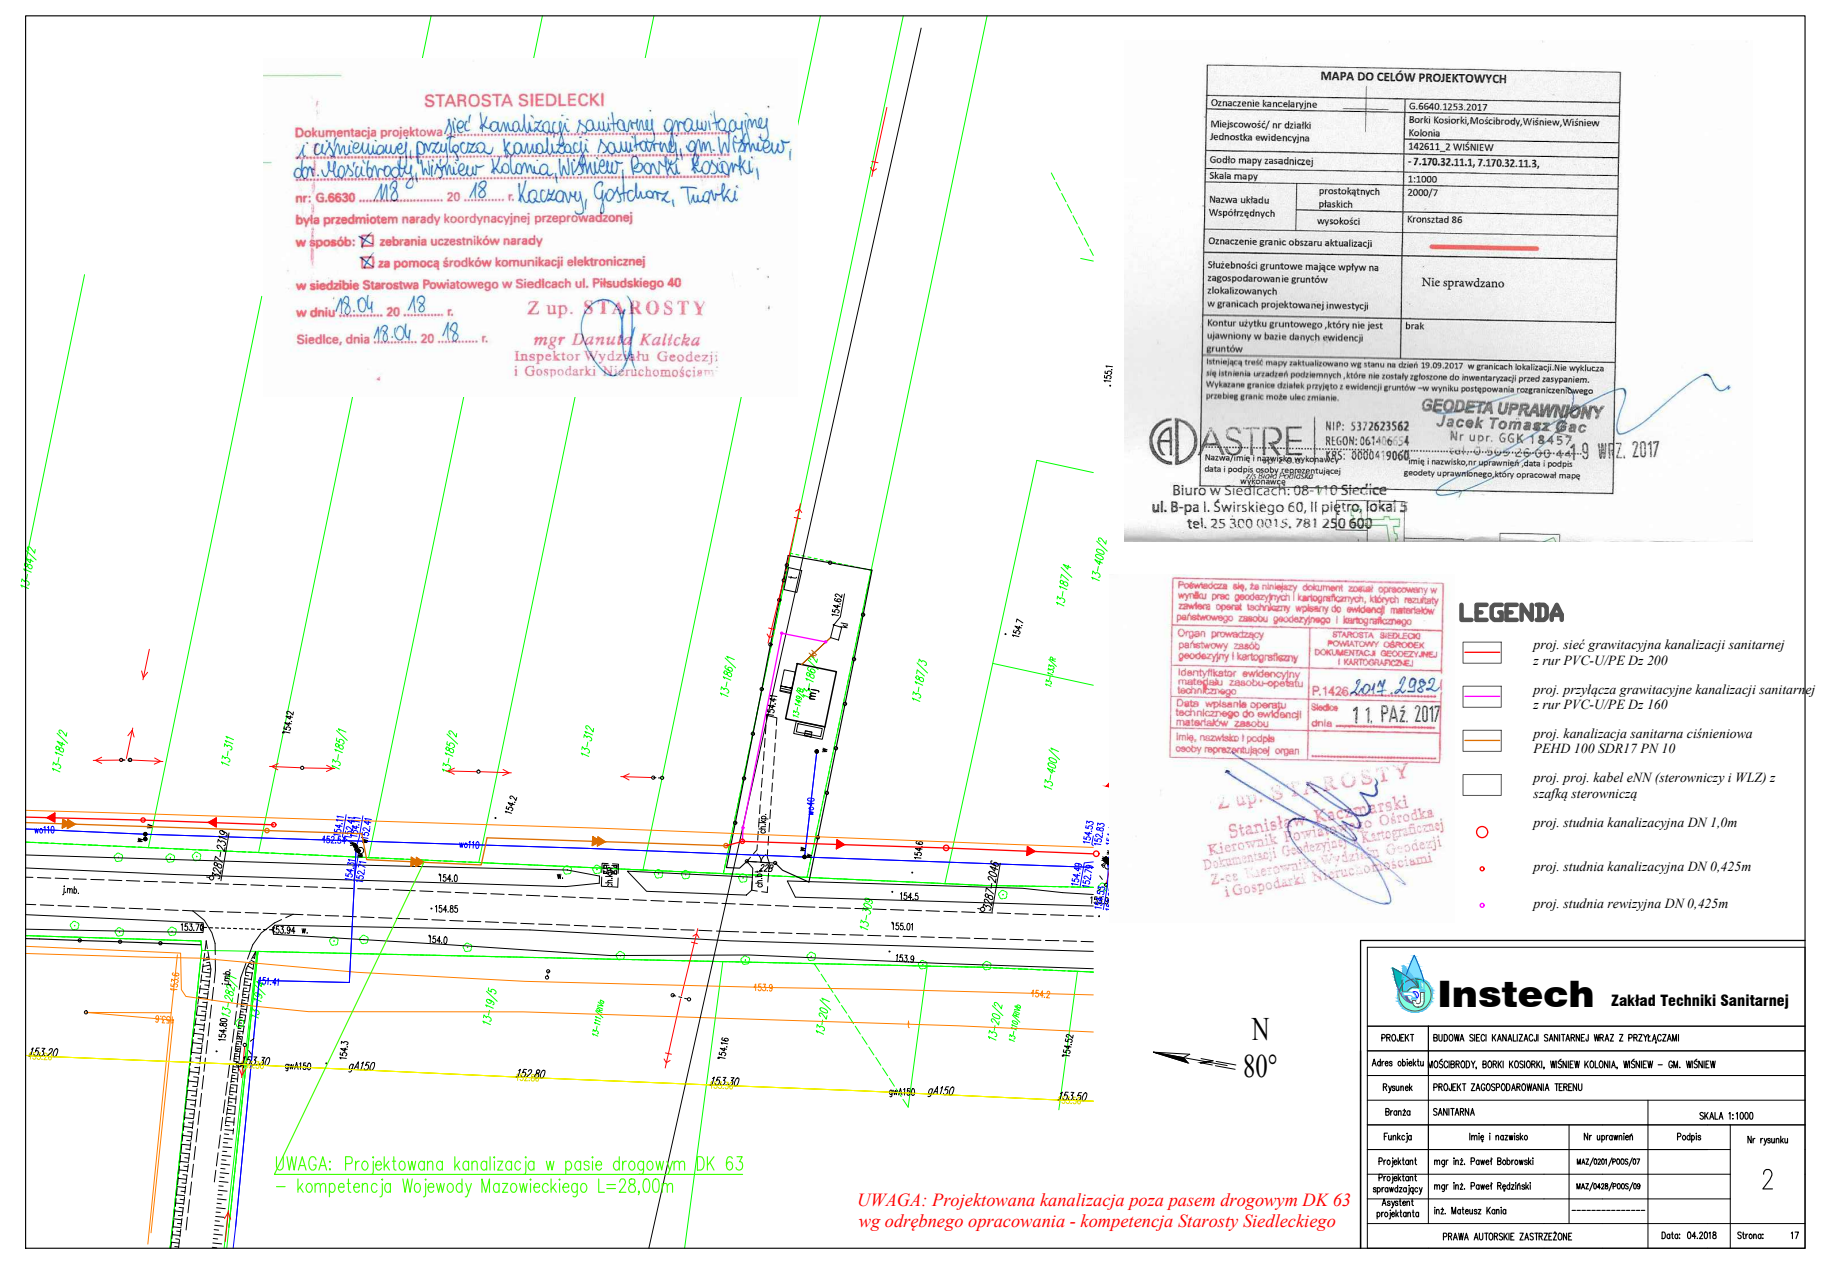

UWAGA: Projektowana kanalizacja poza pasem drogowym DK 63 wg odrębnego opracowania - kompetencja Starosty Siedleckiego

PROJEKT	BUDOWA SIECI KANALIZACJI SANITARNEJ WRAZ Z PRZYŁĄCZAMI			
Adres obiektu	MOŚCIBRODY, BORKI KOSIORKI, WIŚNIEW KOLONIA, WIŚNIEW – GM. WIŚNIEW			
Rysunek	PROJEKT ZAGOSPODAROWANIA TERENU			
Branża	SANITARNA		SKALA 1:1000	
Funkcja	Imię i nazwisko	Nr uprawnień	Podpis	Nr rysunku
Projektant	mgr inż. Paweł Bobrowski	MAZ/0201/POOS/07		2
Projektant sprawdzający	mgr inż. Paweł Rędziński	MAZ/0428/POOS/09		
Asystent projektanta	inż. Mateusz Kania	---------------		
PRAWA AUTORSKIE ZASTRZEŻONE		Data: 04.2018	Strona: 17	

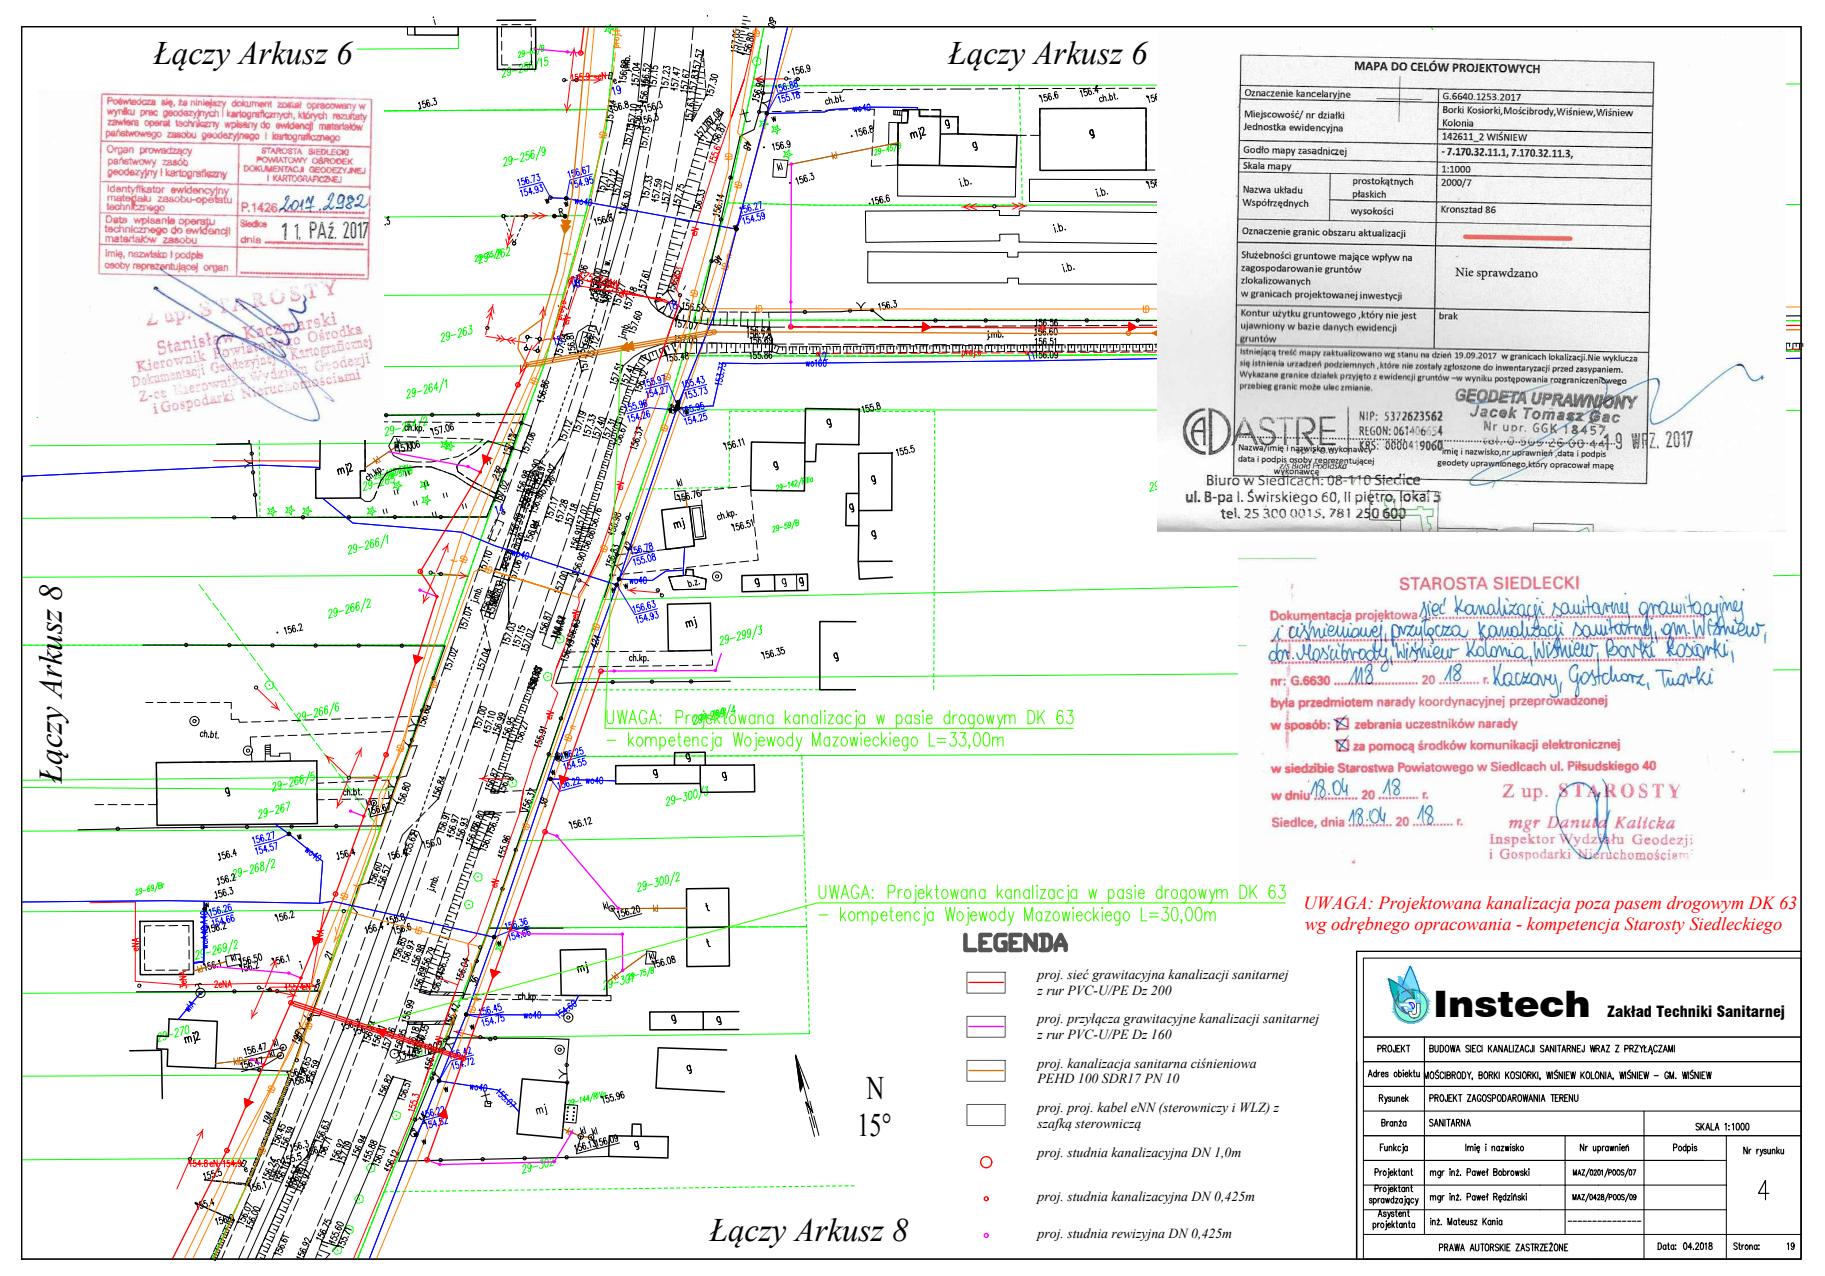

UWAGA: Projektowana kanalizacja poza pasem drogowym DK 63 wg odrębnego opracowania - kompetencja Starosty Siedleckiego

PROJEKT	BUDOWA SIECI KANALIZACJI SANITARNEJ WRAZ Z PRZYŁĄCZAMI			
Adres obiektu	MOŚCIBRODY, BORKI KOSIORKI, WIŚNIEW KOLONIA, WIŚNIEW – GM. WIŚNIEW			
Rysunek	PROJEKT ZAGOSPODAROWANIA TERENU			
Branża	SANITARNA		SKALA 1:1000	
Funkcja	Imię i nazwisko	Nr uprawnień	Podpis	Nr rysunku
Projektant	mgr inż. Paweł Bobrowski	MAZ/0201/POOS/07		6
Projektant sprawdzający	mgr inż. Paweł Rędziński	MAZ/0428/POOS/09		
Asystent projektanta	inż. Mateusz Kania	---------------		
PRAWA AUTORSKIE ZASTRZEŻONE		Data: 04.2018	Strona: 21	

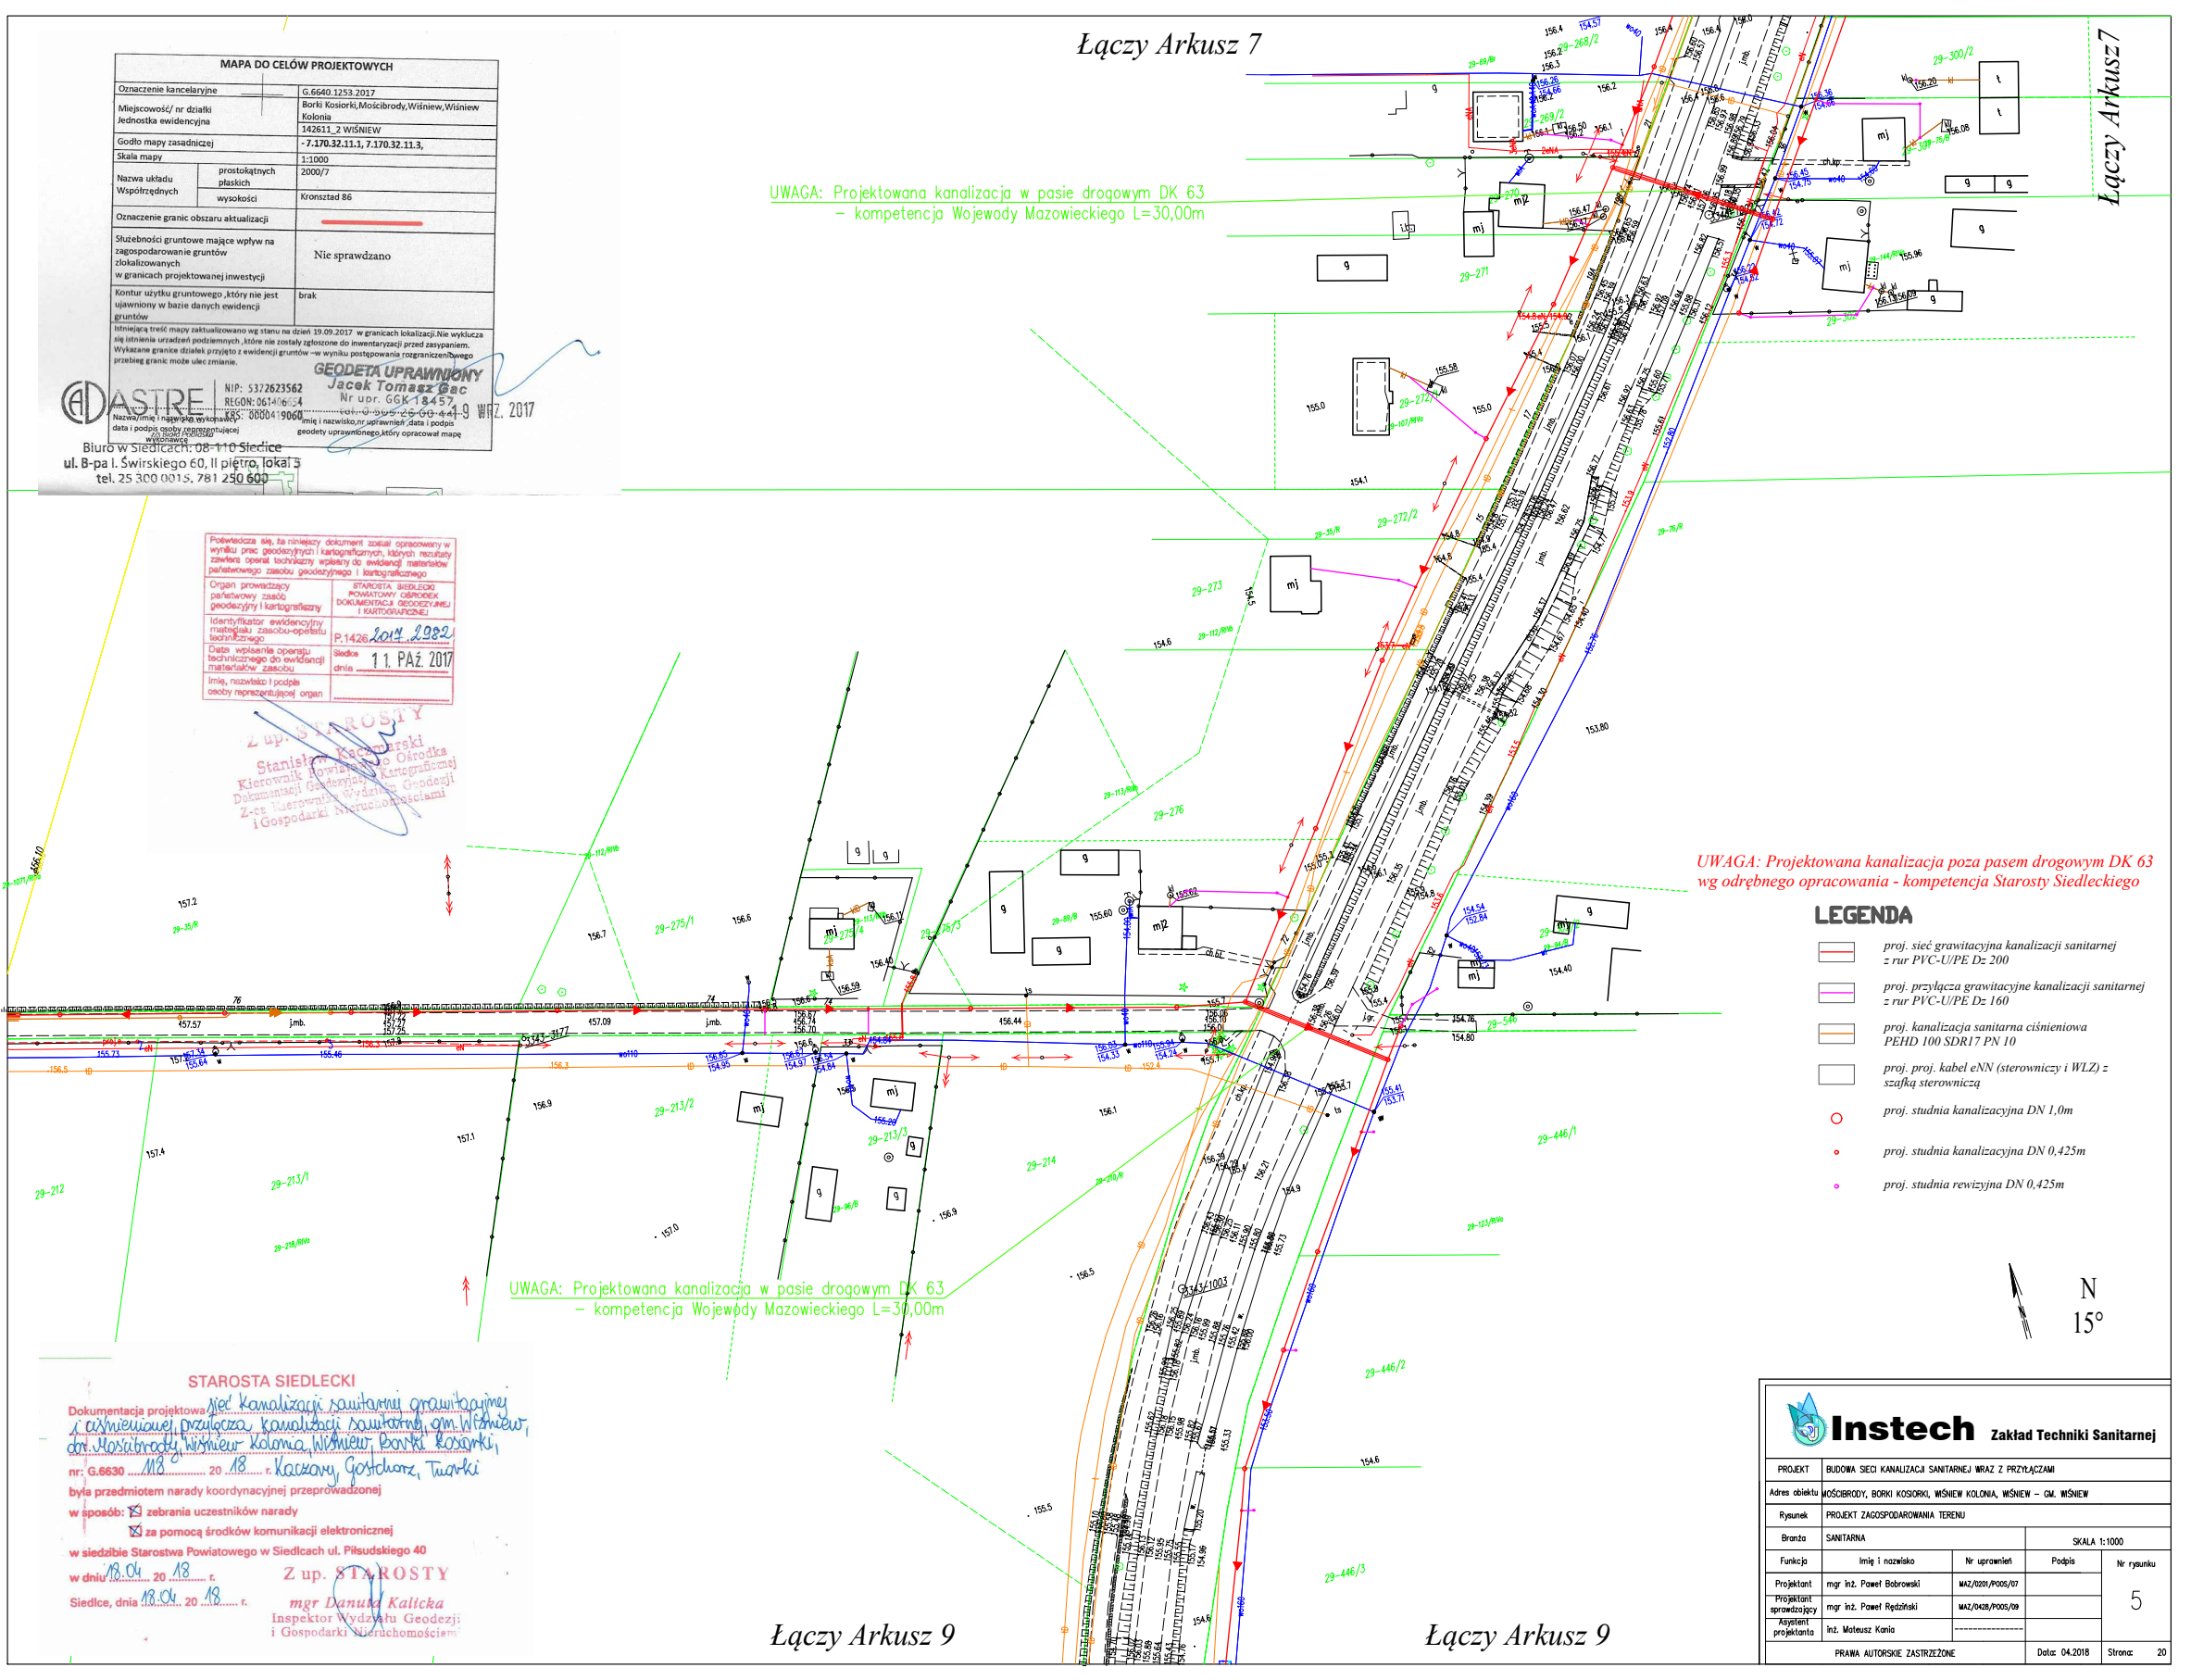

UWAGA: Projektowana kanalizacja poza pasem drogowym DK 63 wg odrębnego opracowania - kompetencja Starosty Siedleckiego

PROJEKT	BUDOWA SIECI KANALIZACJI SANITARNEJ WRAZ Z PRZYŁĄCZAMI			
Adres obiektu	MOŚCIBRODY, BORKI KOSIORKI, WIŚNIEW KOLONIA, WIŚNIEW – GM. WIŚNIEW			
Rysunek	PROJEKT ZAGOSPODAROWANIA TERENU			
Branża	SANITARNA		SKALA 1:1000	
Funkcja	Imię i nazwisko	Nr uprawnień	Podpis	Nr rysunku
Projektant	mgr inż. Paweł Bobrowski	MAZ/0201/POOS/07		5
Projektant sprawdzający	mgr inż. Paweł Rędziński	MAZ/0428/POOS/09		
Asystent projektanta	inż. Mateusz Kania	---------------		
PRAWA AUTORSKIE ZASTRZEŻONE		Data: 04.2018	Strona: 20	