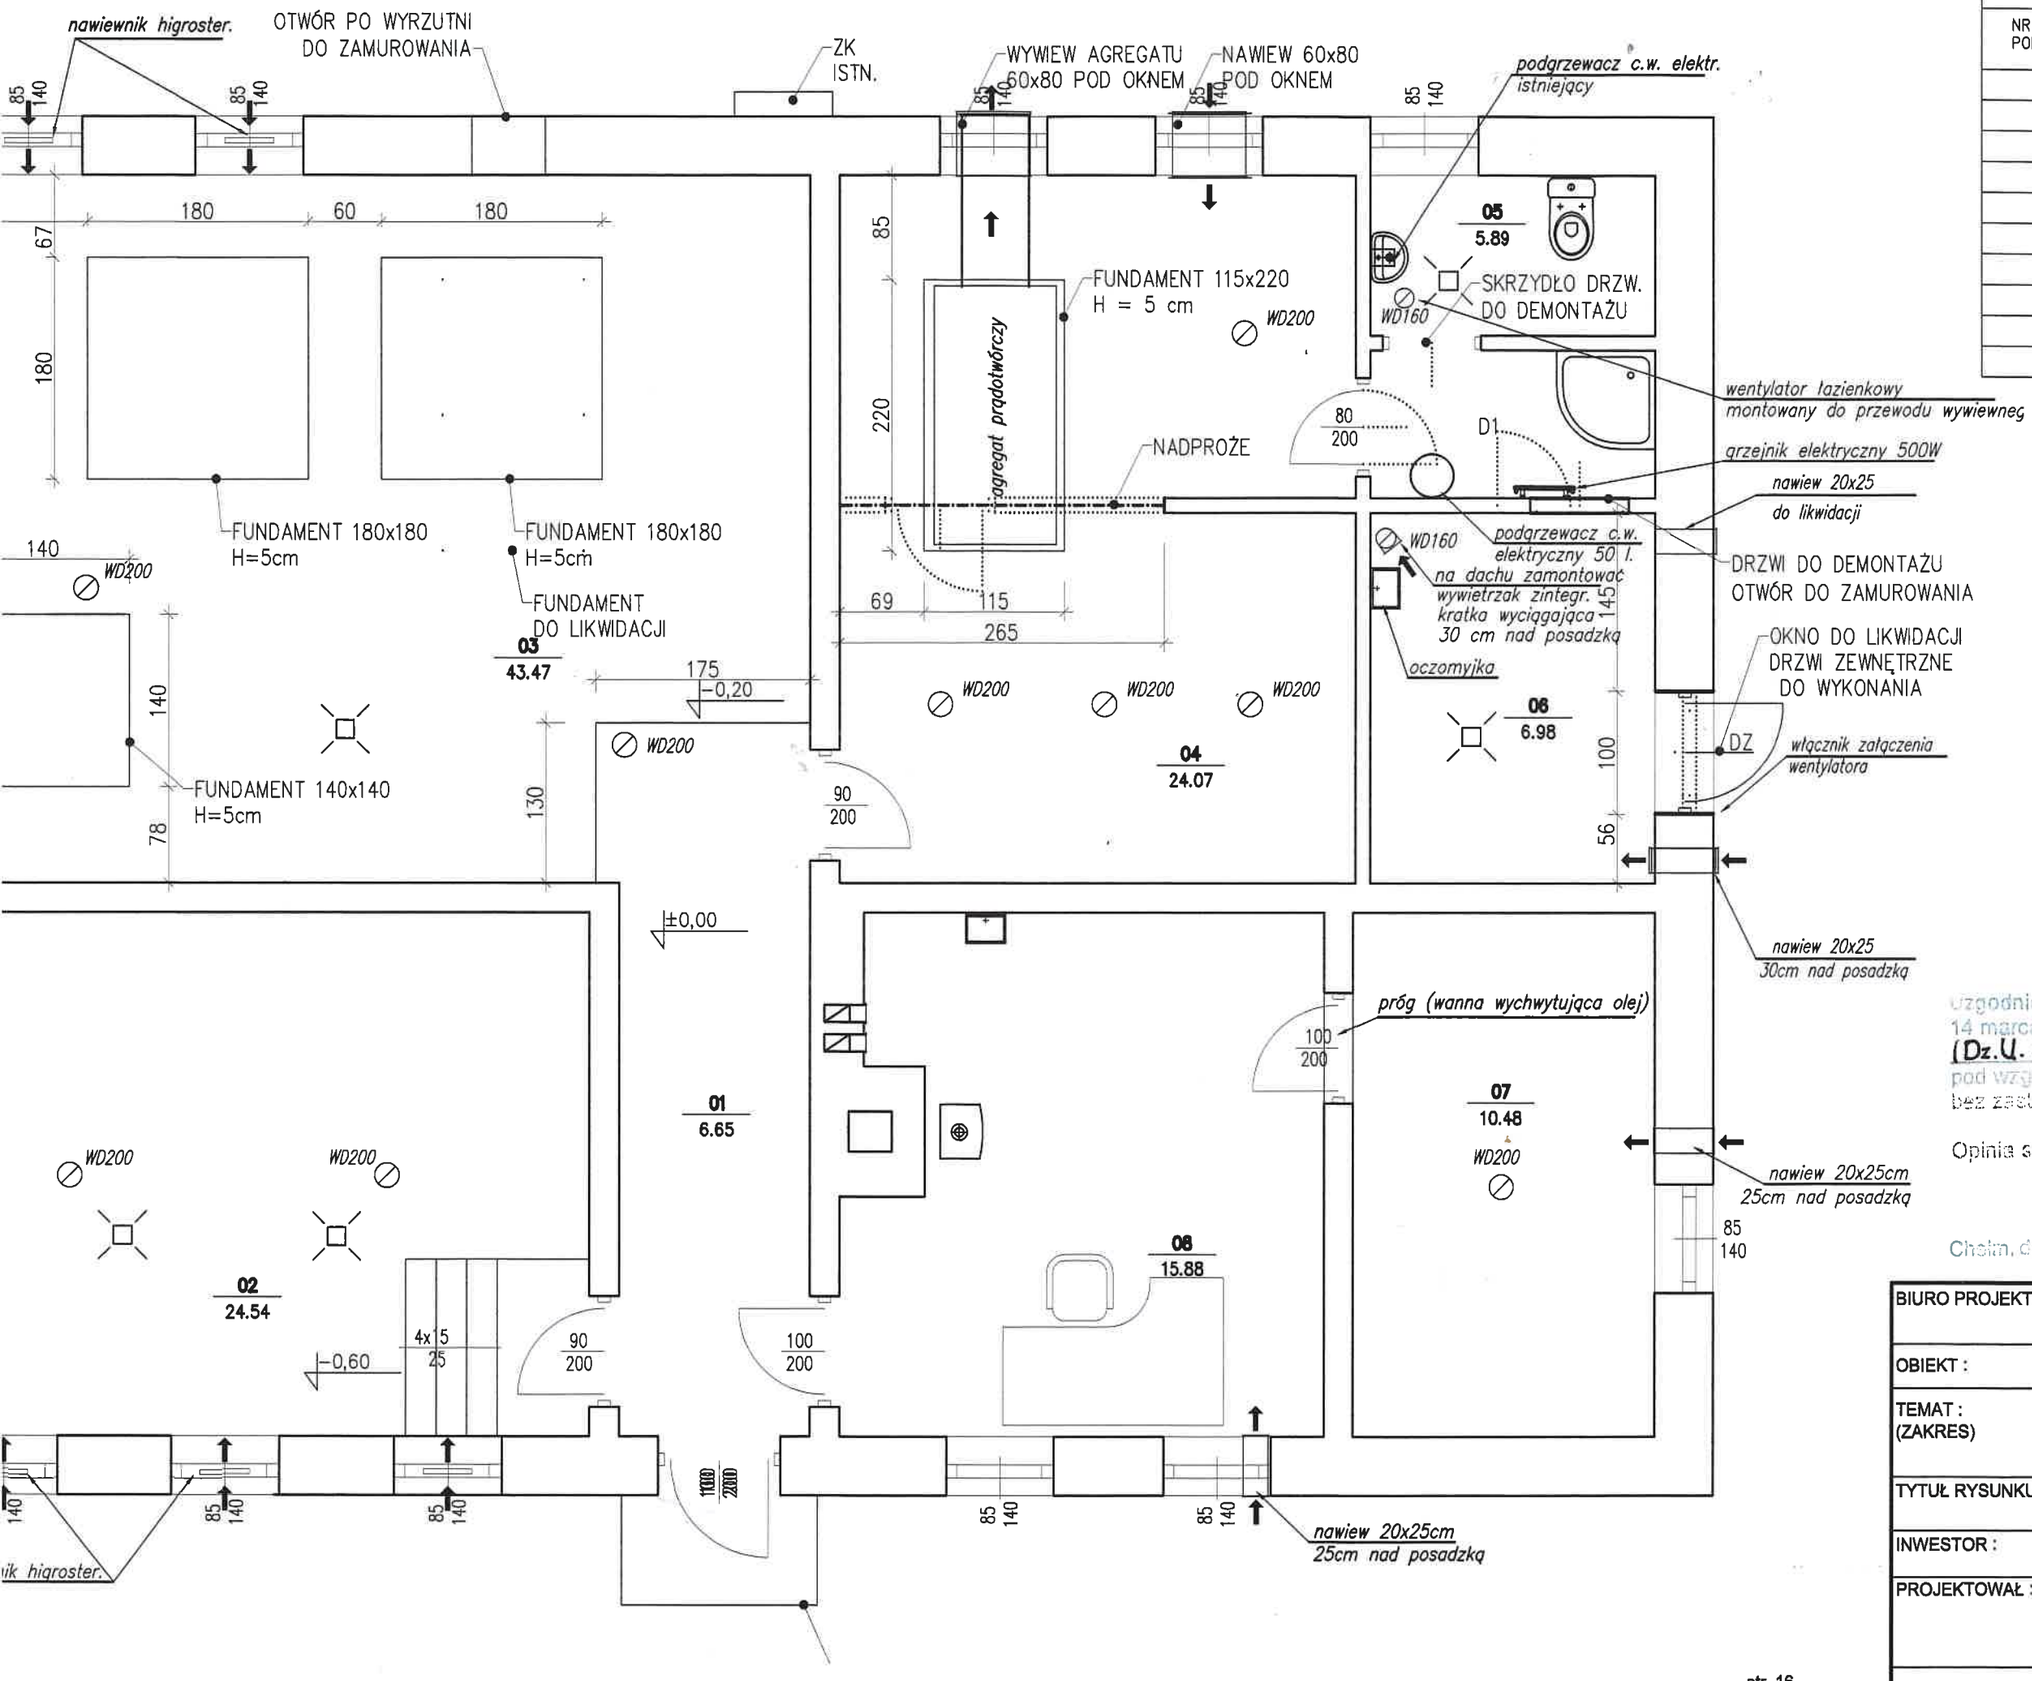

BILANS POWIERZCHNI

–

NR POM.	NAZWA POMIESZCZENIA	RODZAJ POSADZKI	POW. PODŁOGI	POW. H>190cm
01	Korytarz	gres	6.65	6.65
02	Pom. zestawu hydr.	gres	24.54	24.54
03	Hala technologiczna	gres	43.47	43.47
04	Pomieszczenie gospodarcze	gres	24.07	24.07
05	Węzeł sanitarny	gres	5.89	5.89
06	Chlorownia	gres	6.98	6.98
07	Magazyn oleju	gres	10.48	10.48
08	Pomieszczenie techniczne	gres	15.88	15.88
	OGÓŁEM SUMA POWIERZCHNI		**137.96**	**137.96**

ZESTAWIENIE DRZWI	ZEWNĘTRZNE		
DRZWI	METALOWE		
OZNACZENIE NA RYSUNKU	DZ		
ZESTAWIENIE SCHEMAT	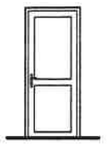		
szer. otworu w świetle muru [cm]	So	100	
wys. otworu w świetle muru [cm]	Ho	208	
szer. po otwarciu drzwi [cm]	S	min.90	
wys. po otwarciu drzwi [cm]	H	min.200	
izolacyjność termiczna		drzwi $U_k < 1,3$ W/m²K,	
kierunek otwierania	L/P	L	P
razem ilość	szt.	–	1
kolor		biały	
uwagi			

Uzgodniono na podstawie art.8 pkt. 2 lit. a ustawy z dnia 14 marca 1985r. o Państwowej Inspekcji Sanitarnej (Dz.U. z 2024 r. poz. 416) pod względem wymagań higienicznych i zdrowotnych bez zastrzeżeń / ~~z zastrzeżeniami~~.

Opinia sanitarna z dnia 21.01.2026 r. Nr NZ.9027.1.26.2026

Państwowy Powiatowy Inspektor Sanitarny w Chełmie Elżbieta Kunyk

Chełm, dnia 21.01.2026

BIURO PROJEKT.	**P.W."ARMAR" Arkadiusz Głąb 22-100 Chełm, ul. Rejowiecka 157B**	*Stadium* PAB
OBIEKT :	Ujęcie Wody Pniówno	*Rys.* A1
TEMAT : (ZAKRES)	Przebudowa budynku SUW, budowa odcinka sieci wod., przebudowa doziemnych instalacji wody i kanalizacji wraz ze zbiornikami bet.	*Skala* 1:50
TYTUŁ RYSUNKU :	RZUT PARTERU - PROJEKT	
INWESTOR :	GMINA WIERZBICA 22-150 Wierzbica, Wierzbica-Osiedle ul.Włodawska 1	
PROJEKTOWAŁ :	*mgr inż. arch. Marek Zajdek upr. nr 823/CH/89 specjalność architektoniczna w zakresie architektury*	
	CHEŁM, GRUDZIEŃ 2025r.	