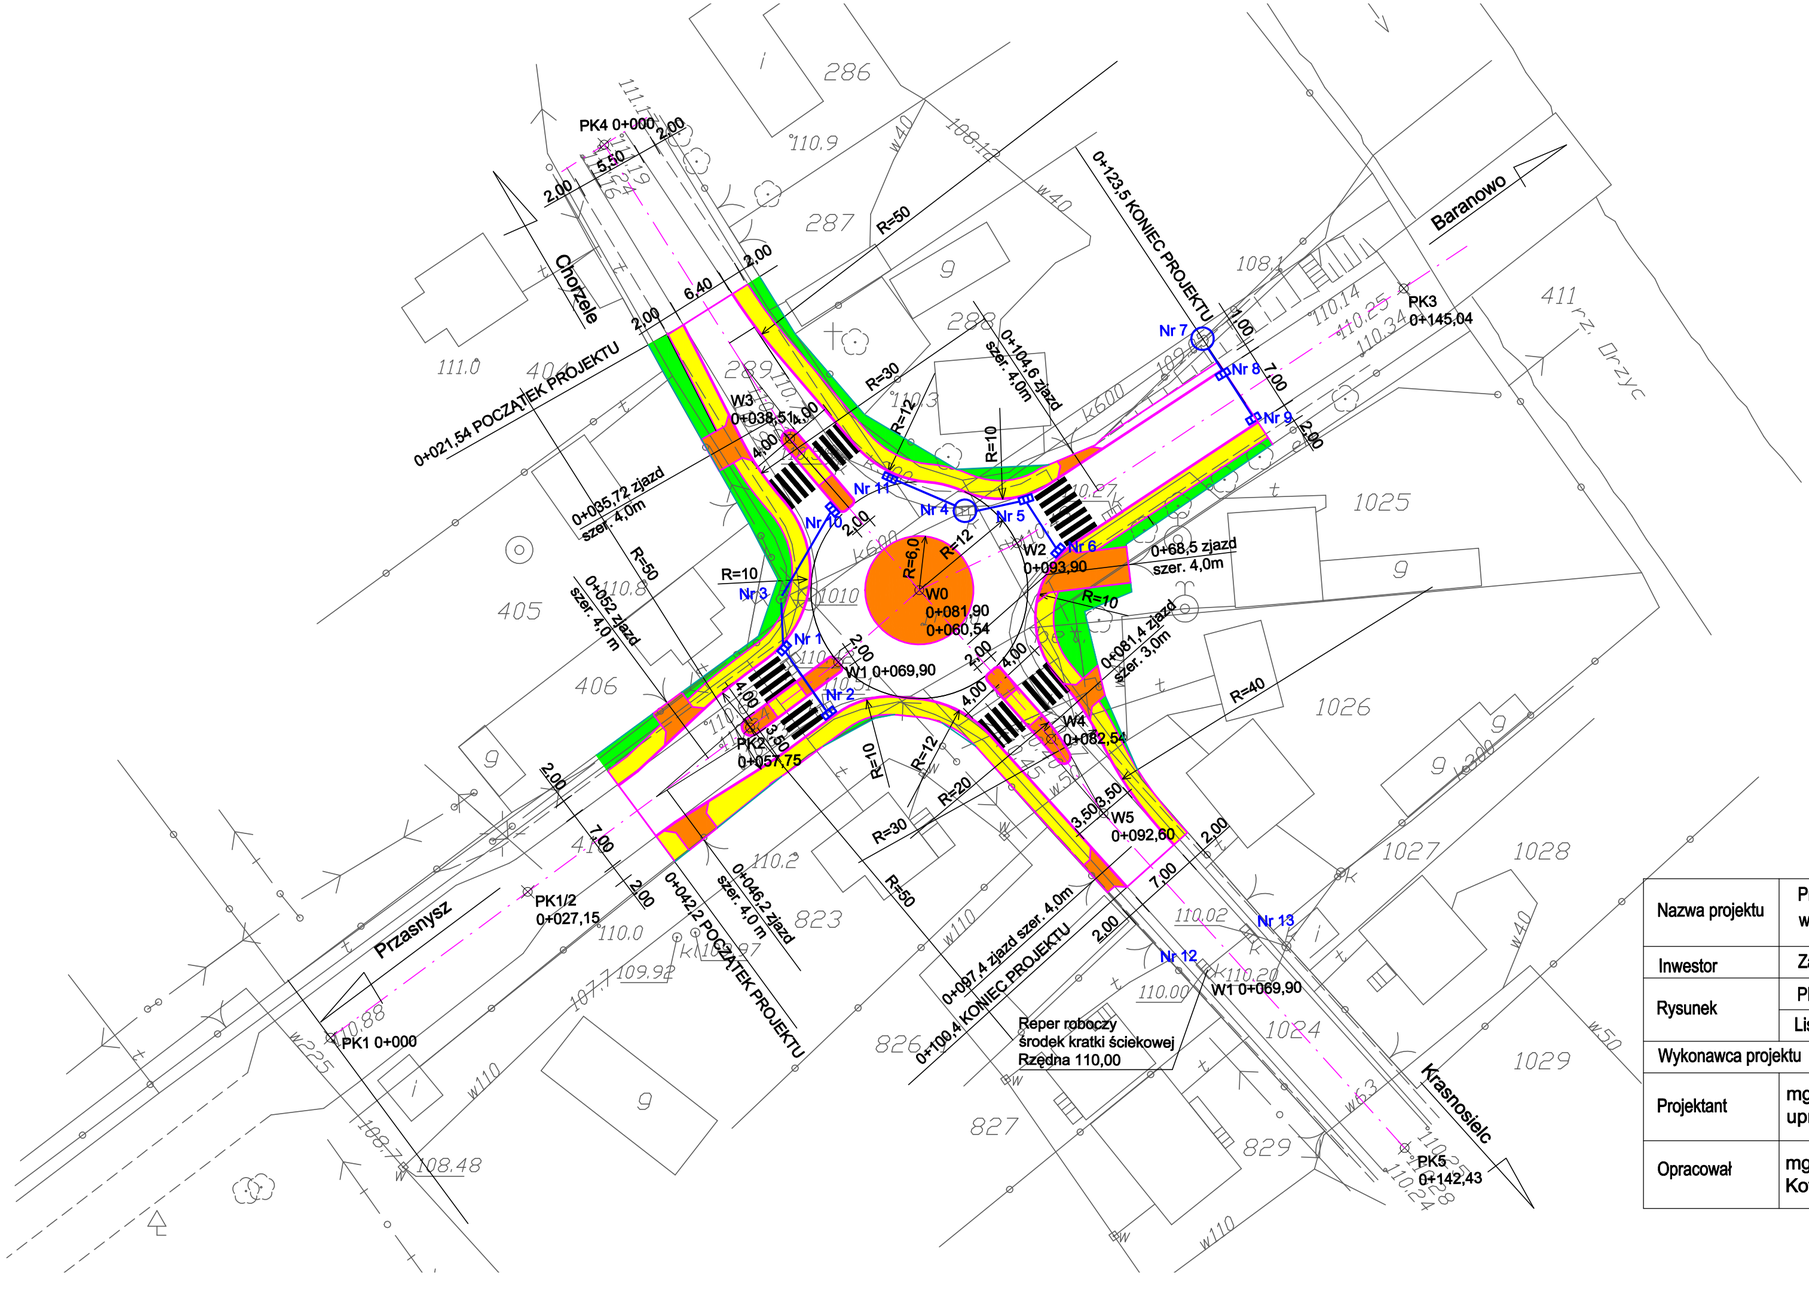


Nazwa projektu	Projekt przebudowy skrzyżowania dróg powiatowych w DRĄŻDŻEWIE		
Inwestor	Zarząd Dróg Powiatowych w Makowie Mazowieckim		
Rysunek	PLAN ZAGOSPODAROWANIA TERENU		
	Listopad 2008	Skala 1 : 500	Rysunek 1
Wykonawca projektu	AS PROJEKT		
Projektant	mgr inż. Krystyna Suwara upr. nr Wa-793/94		
Opracował	mgr inż. Agnieszka Kowalczyk-Suwara		