P. 2607.2014.179

13. 03. 2014

Z up. STAROSTY
Kierownik Powiatowego Ośrodka
Dokumentacji Geodezyjnej
i Kartograficznej
mgr inż. Teresa Markosz

iGeo Biuro Usług Geodezyjnych
mgr inż. Ireneusz Bogucki
27-400 Ostrowiec Św., ul. Tetmajera 1
tel. 501 670 712; www.geodezja.ostrowiec.pl
NIP 661-160-30-50, REGON 260283611

mgr inż. Ireneusz Bogucki
geodeta uprawniony
27-400 Ostrowiec Św. ul. Graniczna 17
tel. 501 670 712
nr zezw. 20583

MAPA DO CELÓW PROJEKTOWYCH

ul.Żeromskiego dz.12.3-1/3,1/7,1/8,1/10/,1/13,3/2,11
aktualna na dzień 28.02.2014r.

Granice nieruchomości przyjęto z EGiB.
Nie wyklucza się istnienia w terenie urządzeń podziemnych, które nie były zgłoszone do inwentaryzacji lub o których brak jest informacji w PODGiK
Nie badano obciążeń służebnościami gruntowymi.

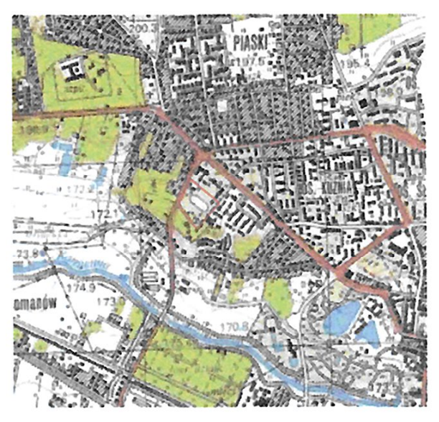

7.145.24.22.1.1
7.145.24.22.1.2
7.145.24.22.1.3
7.145.24.22.1.4
7.145.24.22.3.1
7.145.24.22.3.2
Skala 1:500
Układ 2000. Kronsztadt 60.

woj.świętokrzyskie
pow.ostrowiecki
m.Ostrowiec
Jednostka ewid. 260701_1
Obręby 260701_1.0011
260701_1.0012
260701_1.0013

KERG GK-III.6640.105.2014

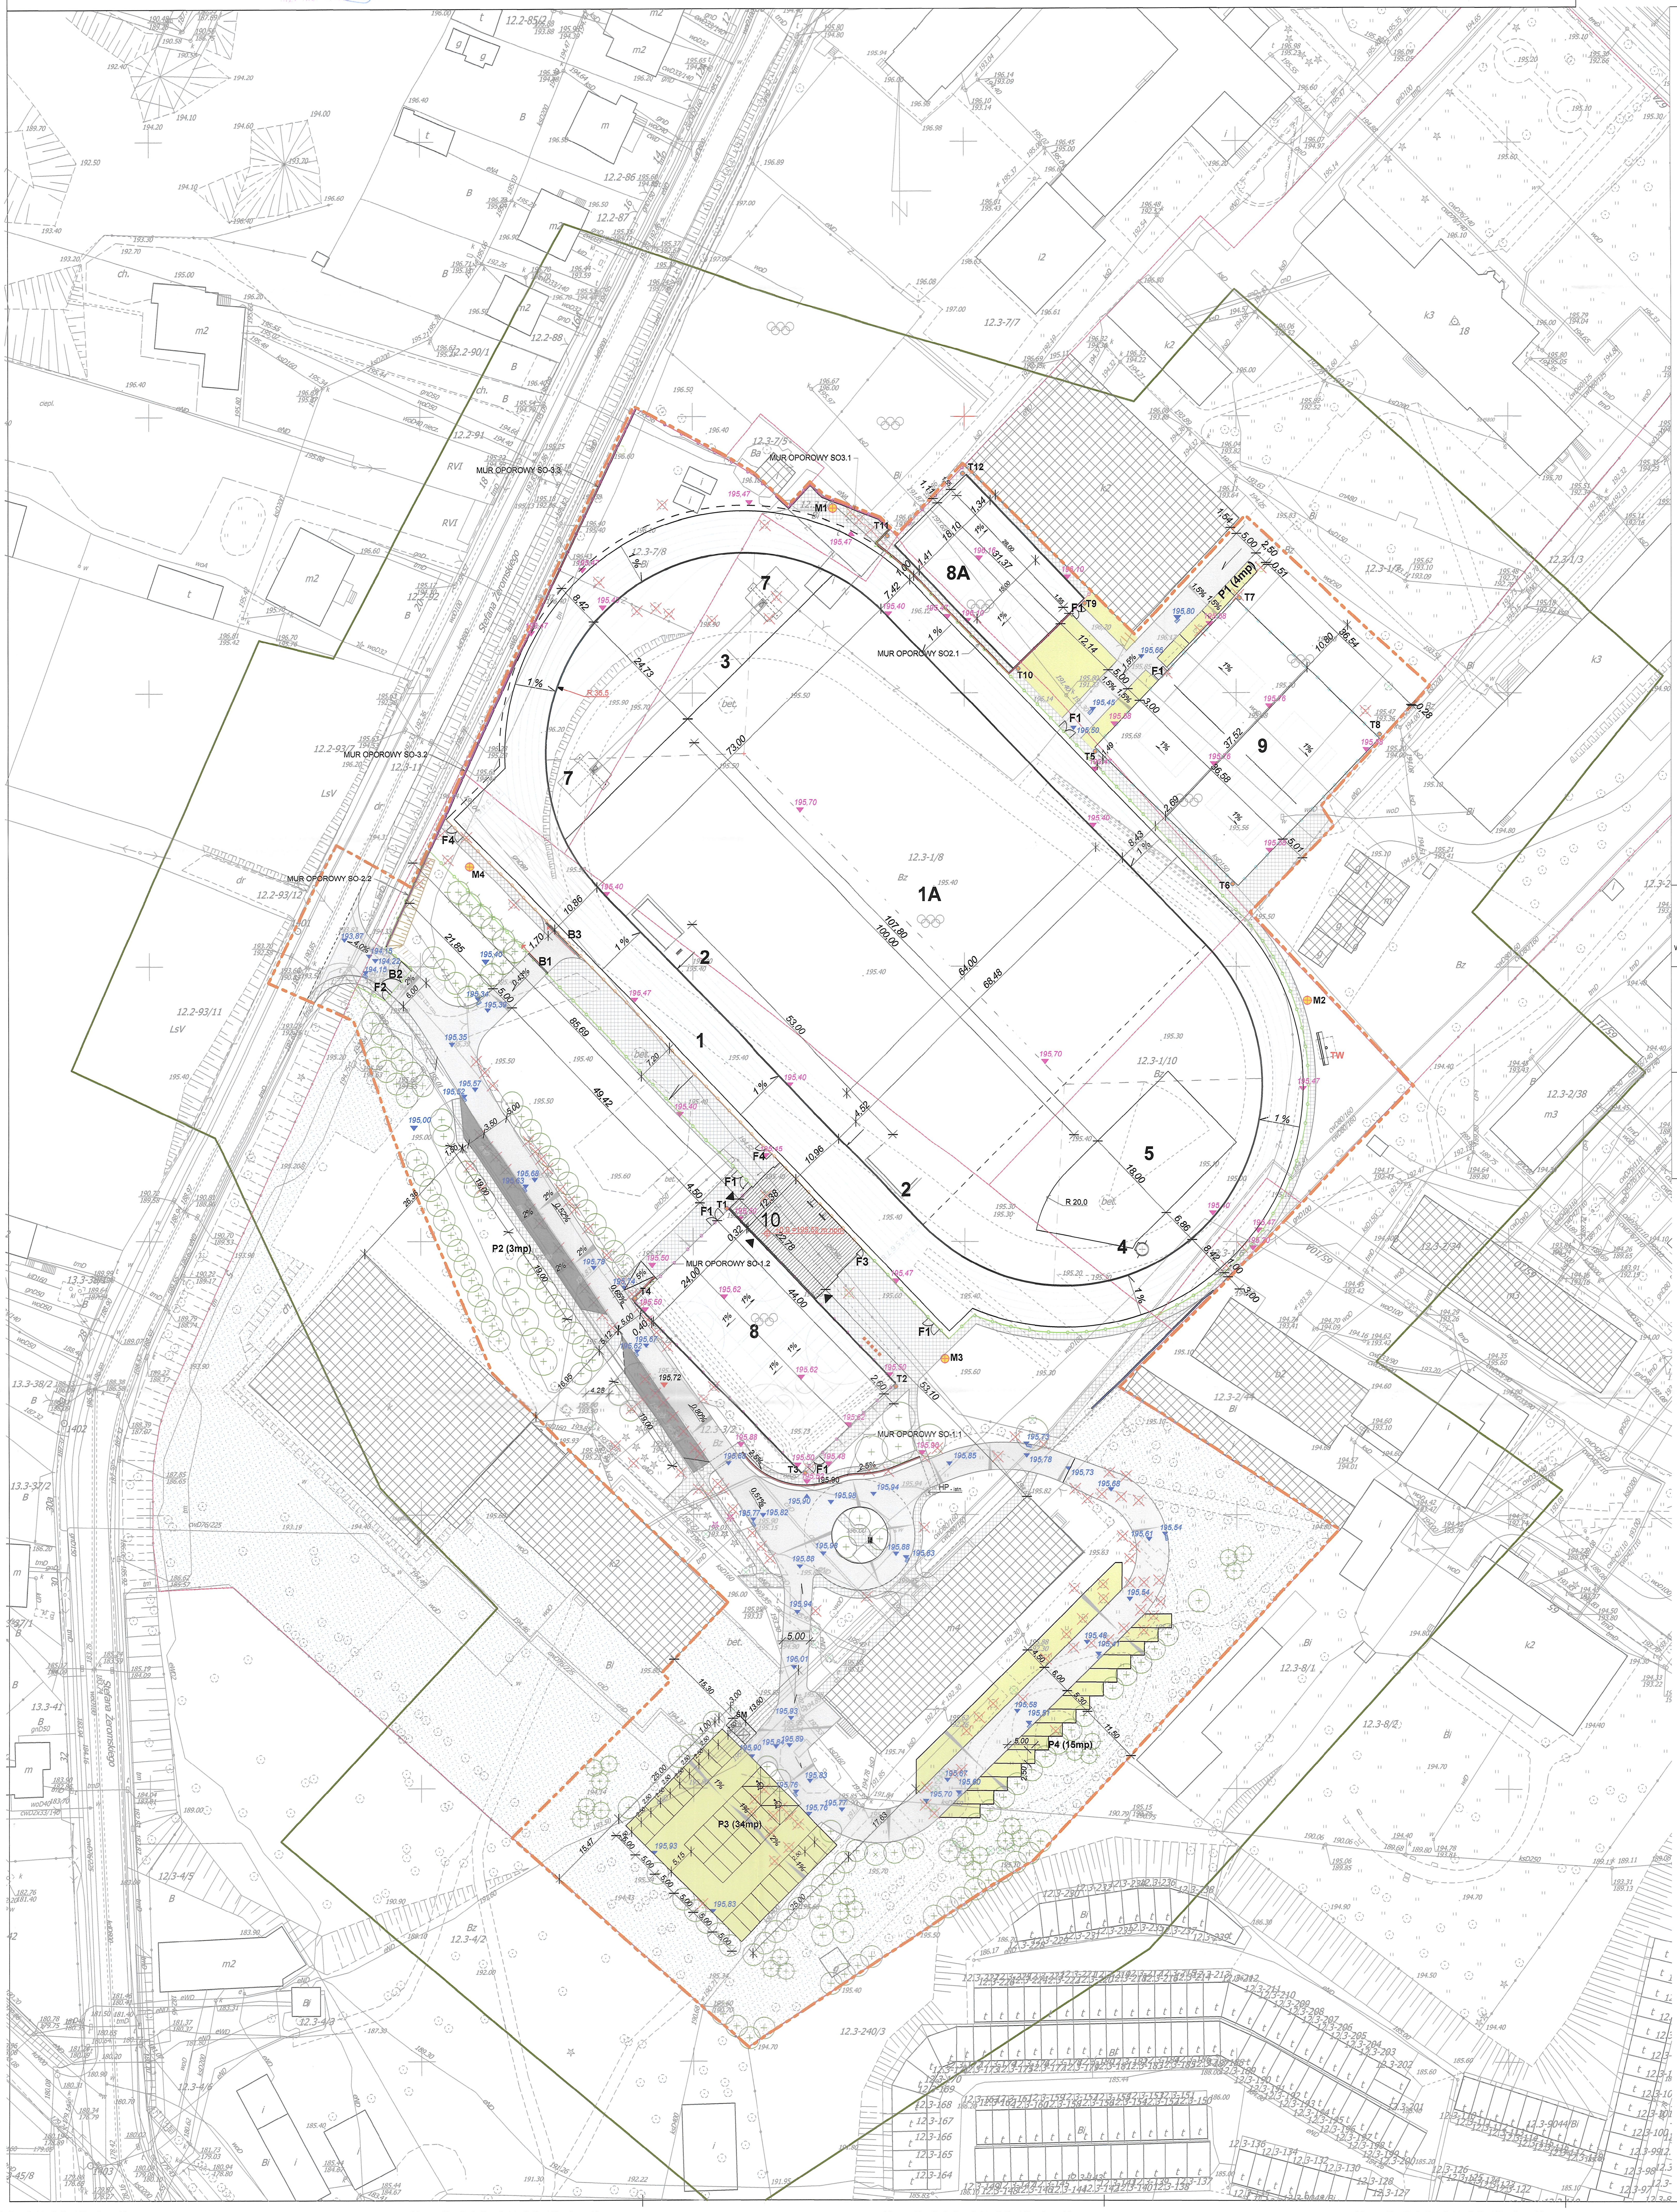

OZNACZENIA:

PROGRAM BOISK SPORTOWYCH:
1 BIEŻNIA OKRĘŻNA, BIEŻNIA PROSTA ORAZ RÓW Z WODĄ
1A BOISKO DO PIŁKI NOŻNEJ (100x64) - TRAWA SYNTETYCZNA
2 SKOCZNIA DO SKOKU W DAL I TRÓJSKOKU
3 SKOCZNIA DO SKOKU WZWYŻ
4 RZUTNIA DO PCHNIĘCIA KULĄ Z MOŻLIWOŚCIĄ GRY W SIATKÓWKĘ PLAŻOWĄ 5
7 SKOCZNIA DO SKOKU O TYCZCE
8 BOISKO WIELOFUNKCYJNE
8A BOISKO WIELOFUNKCYJNE
9 KORT TENISOWY

10 TRYBUNA ŻELBETOWA PREFABRYKOWANA WRAZ Z ZAPLECZEM WC I MAGAZYNEM
▼ WEJŚCIE DO POMIESZCZEŃ TRYBUNY
▨ BUDYNKI ISTNIEJĄCE
TEREN INWESTYCJI
GRANICE DZIAŁEK
TW TABLICA WYNIKÓW
⊕ SŁUPY OŚWIETLENIA - M 1÷ M4, wys. do ok. 27,4 m
● SŁUPY OŚWIETLENIA - T 1÷ T12, wys. do ok. 15,4 m
ODWODNIENIE LINIOWE
B1 B2 B3 BRAMY WJAZDOWE
F FURTKI JEDNO I DWU - SKRZYDŁOWE
HP HYDRANT PRZECIWPOŻAROWY
P1 PARKINGI : P1, P2,P3, P4
CIĄGI PIESZE - CHODNIK Z KOSTKI BETONOWEJ BRUKOWEJ PROSTOKATNEJ 10X20 CM GR. 6 CM
CIĄGI JEZDNY - Z KOSTKI BETONOWEJ BRUKOWEJ PROSTOKATNEJ 10X20 GR 8 CM
PARKING Z KOSTKI BETONOWEJ BRUKOWEJ PROSTOKATNEJ 10X20 GR 8 CM
PARKING Z NAWIERZCHNI PRZEPUSZCZALNEJ
CIĄG Z NAWIERZCHNII PRZEPUSZCZALNEJ
🟩 NAWIERZCHNIA BOISKA - TRAWA SYNTETYCZNA
🟨 PIASEK
NAWIERZCHNIA POLIURETANOWA
ZIELEŃ NISKA - TRAWNIKI DO ODTWORZENIA
ROZBIÓRKI - ELEMENTY PRZESTRZENNE OBIEKT NR 1, 2, 3, 7
ROZBIÓRKI - ELEMENTY LINIOWE OBIEKT NR 8
ROZBIÓRKI NAWIERZCHNIE OBIEKT NR 4,5,6
DRZEWA DO USUNIĘCIA
KRZEWY LUB GRUPY DRZEW DO USUNIĘCIA
KRZEWY DO PRZESADZENIA
BRAK DRZEWA W TERENIE
NASADZENIA DRZEWA IGLASTE / DRZEWA LIŚCIASTE
GRUPA KRZEWÓW - PRZESADZANYCH
GRUPA KRZEWÓW - NASADZENIA
O1 OGRODZENIE PANELOWE WYM. 2,5 M
O2 OGRODZENIE BIEŻNI WYS 1,1 M
O3 OGRODZENIE BOISKA WYS. 6,0 m PANEL 2,5 M Z PIŁKOCHWYTEM Z SIATKI POLIPROP. WYS. 3,5 M
O4 OGRODZENIE OD STRONY UL. ŻEROMSKIEGO WYS. 4,0 M
O5 OGRODZENIE KORTU DO TENISA WYS. 4,0 M
◆◆◆◆◆ MASZTY FLAGOWE szt. 5
ŚM MIEJSCE NA POJEMNIKI DO GROMADZENIA ODPOADÓW STAŁYCH

kanalizacja sanitarna
kanalizacja deszczowa
wodociąg
PRZYŁĄCZE GAZU - wg odrębnego opracowania i zgłoszenia
instalacja CT
W12.1 W6 - studnia wodomierzowa
× × demontaże

- projektowana studnia kablowa typu SK1
- projektowana studnia kablowa typu SK2
- projektowana studnia kablowa typu SKR1
- projektowana instalacja kablowa
- likwidowana trasa instalacji, kabli ziemnych
- proj rura osłonowa dwudzielna
- proj regulacja ramy i pokrywy istn, studni

- proj. liinstalacja kablowa 0,4kV, wlz
- proj. instalacja teletechniczna
- proj. studnia teletechniczna
- proj. oprawa oświetlenia parkowa, h~4,5m
- proj. oprawa oświetlenia ulicznego h~12m
- projektowane złacze kablowe ZK

md Polska

siedziba
71-247 SZCZECIN
ul. Sebastiana Klonowica 23/11
tel. (091) 81 82 664
fax. (091) 81 82 664

inwestor / adres :
Powiat Ostrowiecki - Zarząd Powiatu Ostrowieckiego
z siedzibą przy ul. Iłżeckiej 37
27-400 Ostrowiec Świętokrzyski

projekt / obiekt :
PROJEKT ROZBUDOWY POWIATOWEGO STADIONU
MIĘDZYSZKOLNEGO PRZY UL. ŻEROMSKIEGO
W OSTROWCU ŚWIĘTOKRZYSKIM

adres inwestycji :
27-400 Ostrowiec Świętokrzyski
dz. nr 1/7, 1/8, 1/10, 3/2, 7/6, 7/8, dz. nr 1/6 obr.12 ark.3,
dz. nr 11

rysunek / temat / treść :
ZAGOSPODAROWANIE TERENU

autor /projektant imię i nazwisko	podpis :
mgr inż. arch. Dagmara Adamy - Kołodziejska Nr upr.16/ZPOiA/2006	
sprawdził mgr inż. arch. Robert Dawidowski Nr upr.50/SZ/2000	
opracował mgr inż. arch Agata Gliźniewicz	

faza :	branża :	rys . nr :
PW	WIELOBRANŻOWE	I/02
skala : 1:500	data: MAJ 2014	

PRAWA AUTORSKIE ZASTRZEŻONE
Przedmiotowy projekt / utwór architektoniczny jest chroniony prawem autorskim zgodnie z art.1 i następne Ustawy o Prawie Autorskim i Prawach Pokrewnych z dn. 4 lutego 1994 roku (DU nr 24 poz.83 z 23 lutego 1994 r.)

Poświadcza się, że niniejszy dokument został opracowany w wyniku prac geodezyjnych i kartograficznych, których rezultaty zawiera operat techniczny wpisany do ewidencji materiałów państwowego zasobu geodezyjnego i kartograficznego.

Organ prowadzący państwowy zasób geodezyjny i kartograficzny	Starosta Ostrowiecki Powiatowy Ośrodek Dokumentacji Geodezyjnej i Kartograficznej w Ostrowcu Świętokrzyskim
Identyfikator ewidencyjny materiału zasobu - operatu technicznego	P.2607.2014.179
Data wpisania operatu technicznego do ewidencji materiałów zasobu	13.03.2014
Imię, nazwisko i podpis osoby reprezentującej organ	Z up. STAROSTY Kierownik Powiatowego Ośrodka Dokumentacji Geodezyjnej i Kartograficznej mgr inż. Teresa Mackosz

iGeo Biuro Usług Geodezyjnych
mgr inż. Ireneusz Bogucki
27-400 Ostrowiec Św., ul. Tetmajera 1
tel. 501 670 712; www.geodezja.ostrowiec.pl
NIP 661-160-30-50, REGON 260283611

mgr inż. Ireneusz Bogucki
geodeta uprawniony
27-400 Ostrowiec Św., ul. Graniczna 17
tel. 501 670 712
nr upr. 20583

MAPA DO CELÓW PROJEKTOWYCH

ul.Żeromskiego dz.12.3-1/3,1/7,1/8,1/10/,1/13,3/2,11
aktualna na dzień 28.02.2014r.

Granice nieruchomości przyjęto z EGiB.
Nie wyklucza się istnienia w terenie urządzeń podziemnych, które nie były zgłoszone do inwentaryzacji lub o których brak jest informacji w PODGiK
Nie badano obciążeń służebnościami gruntowymi.

7.145.24.22.1.1
7.145.24.22.1.2
7.145.24.22.1.3
7.145.24.22.1.4
7.145.24.22.3.1
7.145.24.22.3.2
Skala 1:500
Układ 2000. Kronsztadt 60.

woj.świętokrzyskie
pow.ostrowiecki
m.Ostrowiec
Jednostka ewid. 260701_1
Obręby 260701_1.0011
260701_1.0012
260701_1.0013

KERG GK-III.6640.105.2014

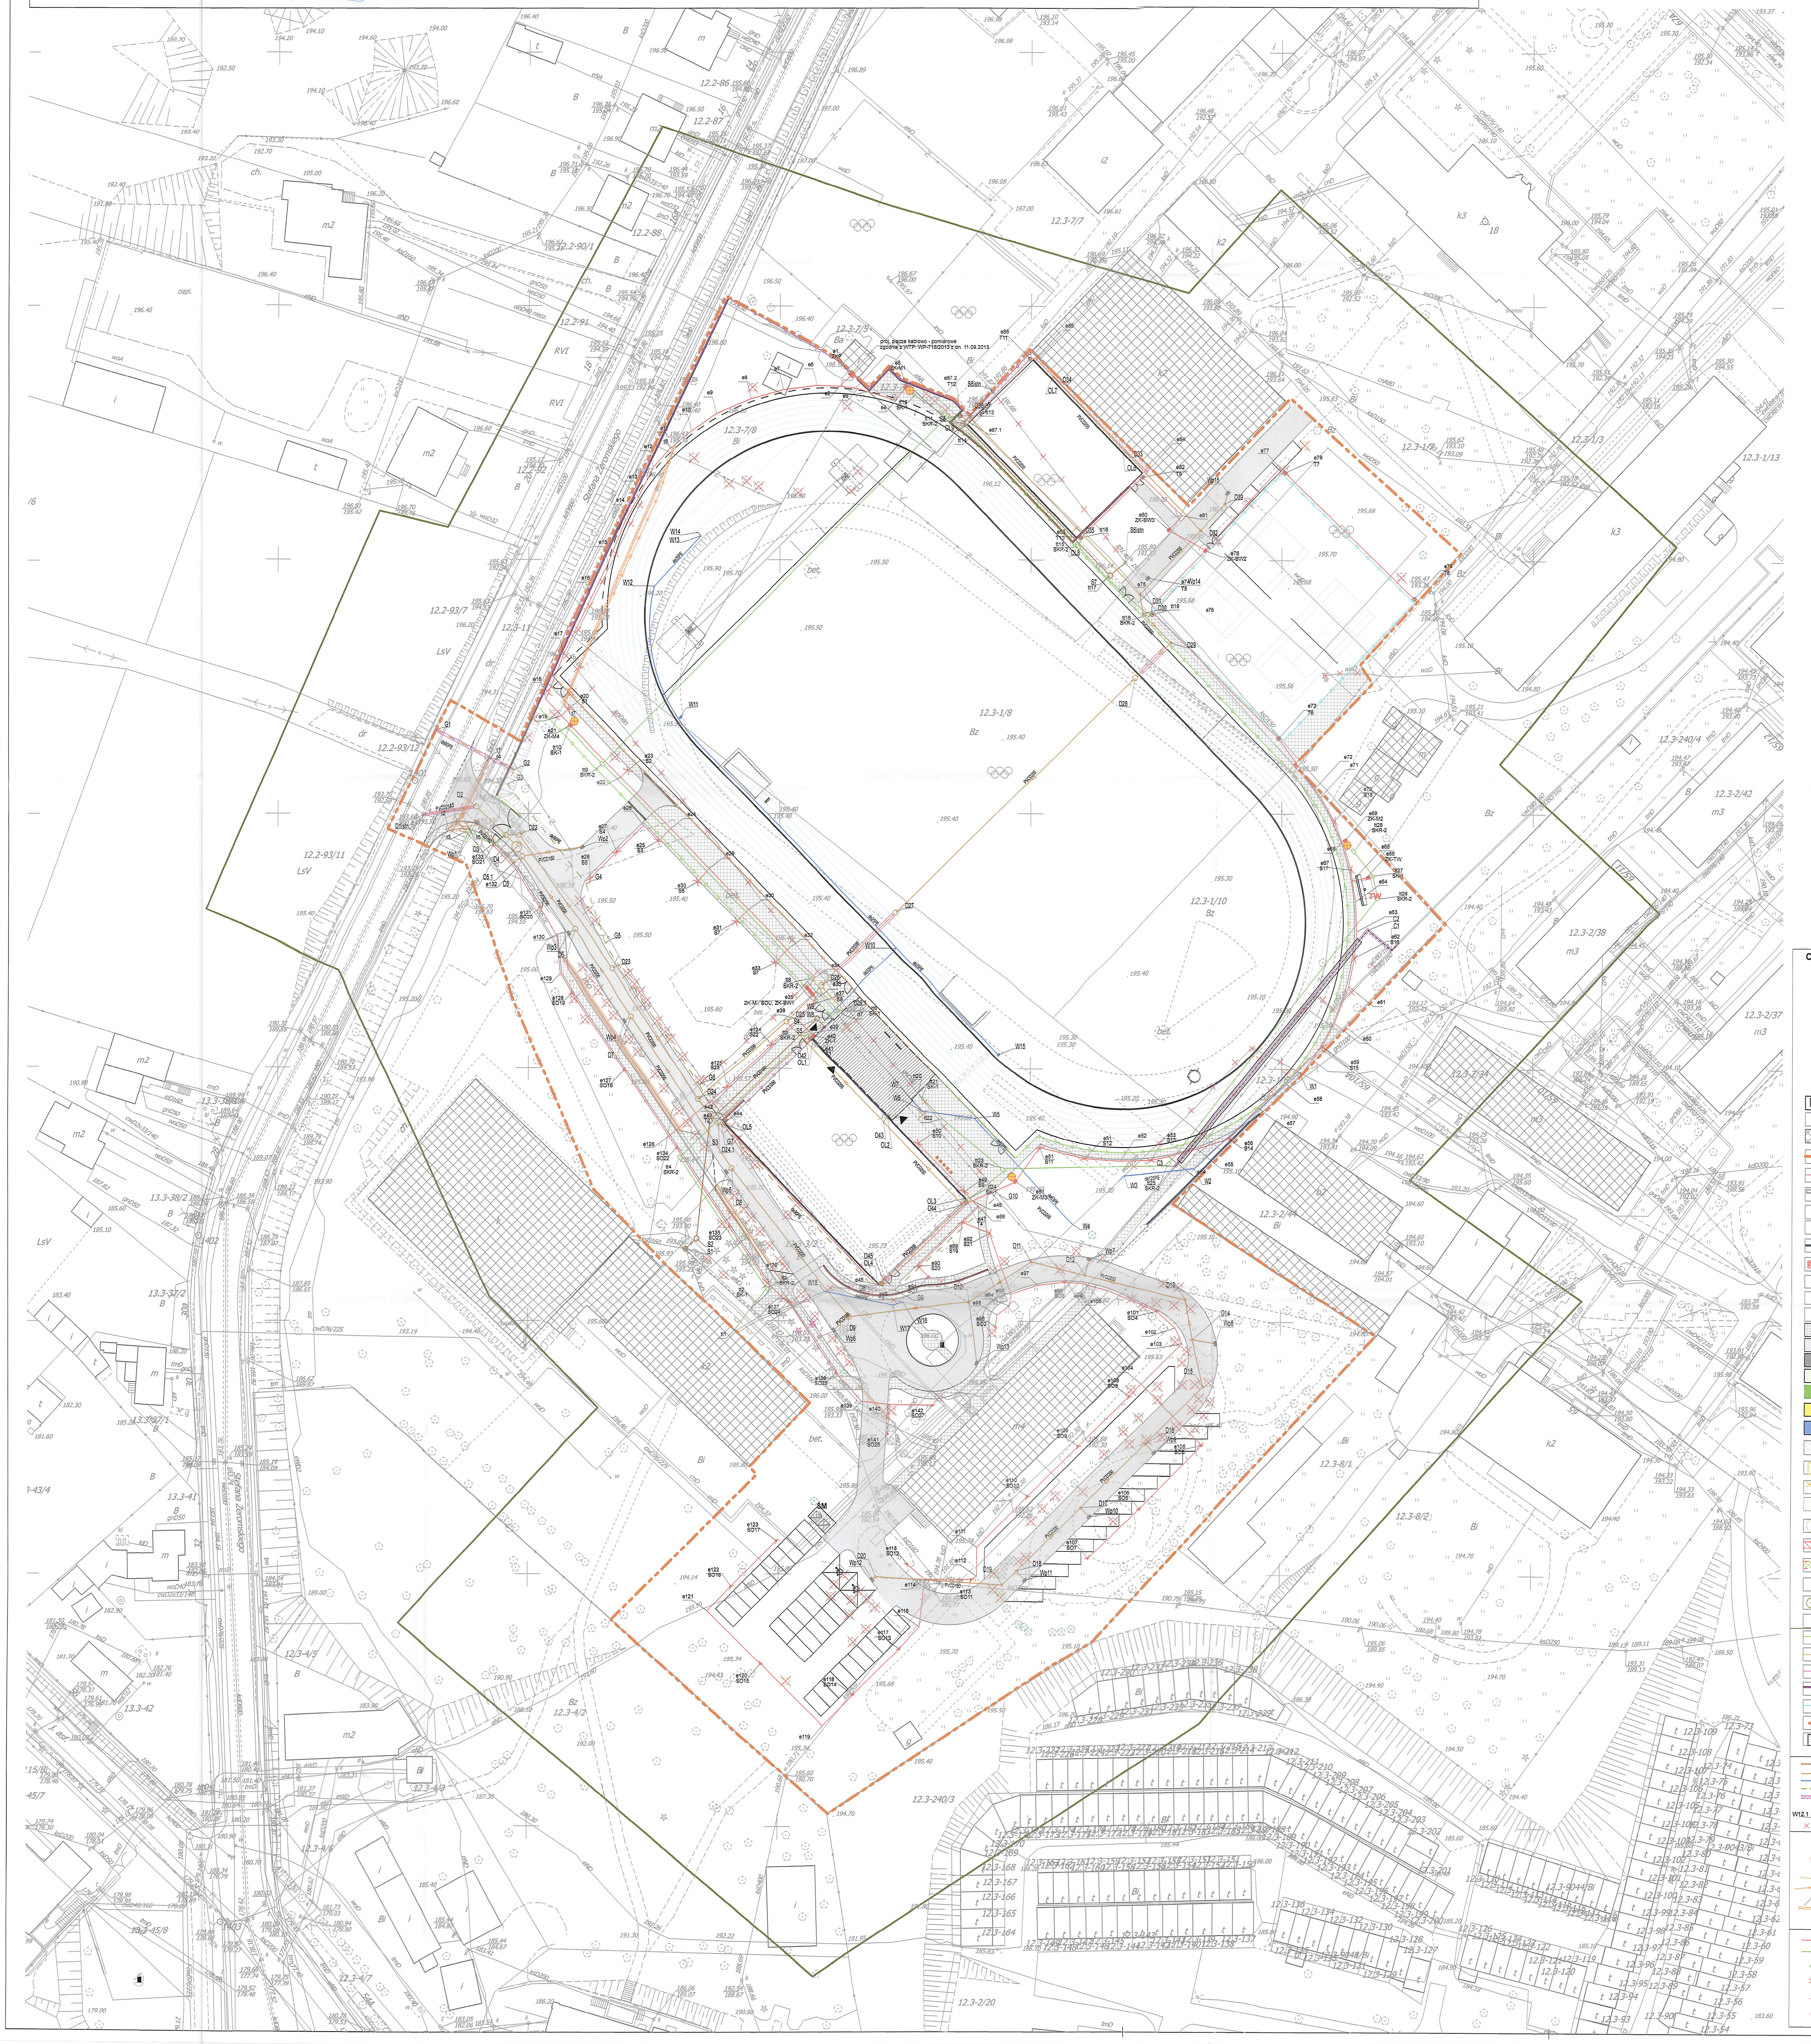

D1istn.	5645699.8135	7525929.1161
D2	5645701.4368	7525939.5694
D3	5645695.7253	7525945.4600
D4	5645693.4374	7525947.6199
D5	5645691.6084	7525948.7048
D5.1	5645690.4704	7525947.1228
D6	5645676.9487	7525959.2506
D7	5645660.3322	7525970.3997
D8	5645630.3262	7525990.5325
D9	5645600.7940	7526014.0054
D10	5645603.8754	7526037.8720
D11	5645612.1020	7526050.2173
D12	5645609.4290	7526060.9117
D13	5645604.4466	7526080.8468
D14	5645596.4953	7526082.2243
D15	5645587.1298	7526084.3918
D16	5645575.8633	7526072.9660
D17	5645563.2314	7526060.1554
D18	5645550.6869	7526047.4334
D19	5645547.8633	7526044.5699
D20	5645549.3980	7526019.4327
D22	5645695.8107	7525948.1456
D23	5645669.5114	7525966.6492
D24	5645643.8931	7525983.8038
D24.1	5645638.8773	7525987.9233
D25	5645659.3794	7526001.3733
D26	5645666.2134	7526008.3904
D26.1	5645661.5962	7526012.8871
D27	5645680.5623	7526023.1238
D28	5645726.8845	7526070.6873
D29	5645733.8210	7526077.8096
D30	5645739.4596	7526072.2584
D31	5645743.3343	7526071.6129
D31.1	5645745.7618	7526073.9458
D32	5645755.8952	7526083.6784
D33	5645771.4845	7526068.5328
D34	5645786.0309	7526054.3634
D35	5645756.3507	7526058.9798
D36	5645778.0025	7526037.8932
D39	5645761.0597	7526088.6348
D42	5645655.3042	7526005.3422
D43	5645639.4305	7526020.8005
D44	5645623.2416	7526036.5487
D45	5645608.1744	7526020.9019

Wp1	5645698.2380	7525939.6670
Wp2	5645693.3901	7525960.6322
Wp3	5645676.0795	7525957.9551
Wp4	5645659.4456	7525969.0783
Wp5	5645629.5995	7525989.4666
Wp6	5645598.1944	7526010.9965
Wp7	5645612.6619	7526061.7197
Wp8	5645595.7486	7526087.0810
Wp9	5645574.0769	7526074.7275
Wp10	5645561.4626	7526061.8995
Wp11	5645548.8118	7526049.1110
Wp12	5645548.8347	7526018.7425
Wp13	5645591.6863	7526039.4458
Wp14	5645746.4971	7526073.1463
Wp15	5645763.2008	7526089.2118

OL1	5645655.6873	7526006.6781
OL2	5645640.2320	7526021.6236
OL3	5645624.5169	7526036.9301
OL4	5645607.7590	7526019.6163
OL5	5645638.8004	7525989.4026
OL6	5645771.1785	7526068.2187
OL7	5645785.7430	7526054.0300
OL8	5645755.4468	7526058.0519
OL9	5645776.7049	7526037.3423

S1	5645614.5630	7525981.3693
S2	5645616.6091	7525983.5443
S3	5645639.5224	7525986.1697
S4	5645659.9735	7526007.5072
S5	5645658.3824	7526009.0561
S6istn.	5645749.5386	7526068.7159
S7	5645746.9653	7526065.6750
S8	5645776.8883	7526036.3915
S9istn.	5645783.3723	7526042.1642

W1	5645649.4169	7526103.6630
W2	5645630.4948	7526082.5903
W3	5645629.0035	7526068.6570
W4	5645619.3821	7526058.4988
W5	5645640.1102	7526038.8661
W6	5645641.5171	7526028.3948
W7	5645643.5537	7526026.5671
W8	5645659.9161	7526010.6317
W9	5645660.5672	7526009.9381
W10	5645673.6319	7526023.3114
W11	5645718.7585	7525979.7947
W12	5645744.8265	7525974.9765
W13	5645754.7264	7525984.2430
W14	5645755.3858	7525983.6005
W15	5645652.8885	7526043.5958

G1	5645716.5417	7525931.5336
G2	5645708.7550	7525947.0728
G3	5645705.8328	7525945.7265
G4	5645686.2332	7525961.3685
G5	5645674.2711	7525965.1408
G6	5645646.7041	7525984.0460
G7	5645638.7223	7525988.5482
G8	5645606.2329	7526019.5956
G9	5645606.3361	7526023.0528
G10	5645625.3227	7526043.7539

PKT. CHARAKTERYSTYCZNE INSTALACJI ELEKTR.

LP.	X	Y
e1	5645786.13	7526014.01
e2	5645784.17	7526011.86
e3	5645783.72	7526015.48
e4	5645781.38	7526023.04
e5	5645784.03	7526025.04
e6	5645784.34	7526007.36
e7	5645783.51	7526000.66
e8	5645781.77	7525994.16
e9	5645778.81	7525987.27
e10	5645775.44	7525982.30
e11	5645771.85	7525977.97
e12	5645768.17	7525974.74
e13	5645762.22	7525971.73
e14	5645757.63	7525969.17
e15	5645749.29	7525965.74
e16	5645742.28	7525962.33
e17	5645731.34	7525956.94
e18	5645722.62	7525953.37
e19	5645719.36	7525956.49
e20	5645720.75	7525957.93
e21	5645717.52	7525958.29
e22	5645707.30	7525968.28
e23	5645708.69	7525969.70
e24	5645697.10	7525978.24
e25	5645694.64	7525975.81
e26	5645697.66	7525972.88
e27	5645692.44	7525967.51
e28	5645687.38	7525962.03
e29	5645689.23	7525985.93
e30	5645686.67	7525983.59
e31.1	5645681.13	7525993.84
e31.2	5645678.85	7525991.44
e32	5645673.23	7526001.44
e33	5645670.79	7525999.03
e34	5645667.45	7526006.85
e35	5645665.79	7526005.51
e36	5645663.67	7526007.14
e37	5645662.81	7526006.60
e38	5645659.83	7526003.55
e39	5645656.95	7526006.36
e40	5645656.55	7526006.76
e41	5645655.88	7526006.22
e42	5645640.61	7525989.21
e43	5645639.73	7525989.31
e44	5645639.19	7525988.75
e45	5645607.51	7526019.26
e46	5645607.42	7526020.53
e47	5645623.78	7526037.26
e48	5645624.03	7526038.47
e49	5645625.87	7526036.91
e50	5645635.17	7526027.70
e51.1	5645627.87	7526047.02
e51.2	5645634.49	7526051.88
e51.3	5645632.38	7526060.80
e52	5645631.92	7526067.93
e53	5645632.11	7526073.99
e54	5645632.86	7526077.48
e55	5645634.37	7526083.15
e56	5645636.34	7526089.70
e57	5645642.43	7526095.44
e58	5645647.23	7526100.79
e59	5645654.37	7526108.13
e60	5645658.96	7526110.53
e61	5645666.10	7526113.36
e62	5645671.55	7526114.46
e63	5645676.73	7526114.97
e64	5645682.63	7526114.71
e65	5645686.75	7526114.06
e66	5645687.39	7526116.87
e67	5645688.90	7526113.81
e68	5645694.54	7526112.03
e69	5645694.82	7526112.62
e70	5645698.58	7526110.46
e71	5645703.39	7526107.74
e72	5645705.17	7526106.68

TELEKOMUNIKACYJNYCH

LP.	X	Y
t1	5645710.1939	7525941.5147
t2	5645696.7992	7525934.1381
t3	5645696.5293	7525937.4355
t4	5645708.7182	7525941.3839
t5	5645697.3999	7525935.8705
t6	5645697.2788	7525937.9787
t7	5645721.7844	7525956.9495
t8	5645771.7697	7525978.7294

PKT. CHARAKTERYSTYCZNE INSTALACJI ELEKTR.

LP.	X	Y
e73	5645715.06	7526099.33
e74	5645739.37	7526074.04
e75	5645741.13	7526074.04
e76	5645751.96	7526084.65
e77	5645768.22	7526099.57
e78	5645767.26	7526100.61
e79	5645742.51	7526126.35
e80	5645756.01	7526077.36
e81	5645758.73	7526080.16
e82	5645766.37	7526072.12
e83	5645754.42	7526059.89
e84	5645767.35	7526073.04
e85	5645789.65	7526050.89
e86	5645789.65	7526049.72
e87.1	5645777.16	7526037.59
e87.2	5645778.40	7526035.87
e88	5645622.84	7526039.69
e89	5645619.75	7526036.55
e90	5645611.13	7526027.76
e91	5645609.06	7526029.83
e92	5645617.66	7526041.94
e93	5645605.50	7526046.23
e94	5645602.97	7526045.92
e95	5645601.24	7526043.45
e96	5645598.86	7526043.15
e97	5645607.37	7526051.49
e98	5645608.00	7526056.84
e99	5645607.69	7526060.54
e100	5645606.32	7526065.54
e101	5645602.10	7526075.17
e102	5645598.86	7526078.84
e103	5645595.74	7526080.21
e104	5645587.67	7526072.15
e105	5645575.57	7526084.25
e106	5645563.04	7526071.87
e107	5645553.25	7526061.63
e108	5645585.23	7526069.71
e109	5645575.30	7526059.64
e110	5645565.37	7526049.57
e111	5645555.33	7526039.52
e112	5645549.57	7526039.52
e113	5645548.93	7526038.41
e114	5645548.93	7526029.15
e115	5645551.96	7526025.73
e116	5645539.54	7526028.13
e117	5645535.27	7526024.17
e118	5645526.15	7526015.06
e119	5645519.96	7526009.00
e120	5645532.26	7525996.44
e121	5645542.68	7525985.79
e122	5645547.52	7525990.50
e123	5645556.63	7525999.58
e124	5645654.81	7525998.40
e125	5645646.24	7525989.60
e126	5645636.50	7525978.01
e127	5645649.60	7525969.07
e128	5645664.91	7525958.57
e129	5645668.36	7525956.29
e130	5645675.59	7525955.54
e131	5645681.48	7525952.19
e132	5645689.10	7525947.44
e133	5645693.71	7525942.92
e134	5645634.26	7525979.54
e135	5645618.95	7525990.03
e136	5645607.39	7525997.91
e137	5645603.82	7526001.83
e138	5645589.72	7526011.43
e139	5645584.14	7526016.56
e140	5645583.51	7526022.18
e141	5645577.66	7526021.78
e142	5645583.34	7526030.70

PKT. CHARAKTERYSTYCZNE KANALIZACJI TELETECH.

LP.	X	Y
tt1	5645598.29	7525991.23
tt2	5645603.78	7525995.02
tt3	5645606.74	7525997.78
tt4	5645632.19	7525980.02
tt5	5645656.60	7526005.20
tt6	5645661.54	7526011.67
tt7	5645660.95	7526012.23
tt8	5645667.31	7526006.03
tt9	5645709.83	7525964.44
tt10	5645716.83	7525957.96
tt11	5645777.75	7526032.79
tt12	5645782.40	7526026.78
tt13	5645778.40	7526035.87
tt14	5645774.44	7526038.01
tt15	5645752.54	7526059.15
tt16	5645754.42	7526059.89
tt17	5645746.50	7526065.00
tt18	5645739.21	7526072.99
tt19	5645739.37	7526074.04
tt20	5645645.09	7526027.64
tt21	5645643.91	7526028.37
tt22	5645640.03	7526032.46
tt23	5645630.44	7526044.27
tt24	5645624.55	7526037.84
tt25	5645631.06	7526077.12
tt26	5645682.98	7526118.80
tt27	5645687.47	7526118.19
tt28	5645692.17	7526114.50

OZNACZENIA:

PROGRAM BOISK SPORTOWYCH:

- 1 BIEŻNIA OKRĘŻNA, BIEŻNIA PROSTA ORAZ RÓW Z WODĄ
- 1A BOISKO DO PIŁKI NOŻNEJ (100x64) - TRAWA SYNTETYCZNA
- 2 SKOCZNIA DO SKOKU W DAL I TRÓJSKOKU
- 3 SKOCZNIA DO SKOKU WZWYŻ
- 4 RZUTNIA DO PCHNIĘCIA KULĄ
- Z MOŻLIWOŚCIĄ GRY W SIATKÓWKĘ PLAŻOWĄ 5
- 7 SKOCZNIA DO SKOKU O TYCZCE
- 8 BOISKO WIELOFUNKCYJNE
- 8A BOISKO WIELOFUNKCYJNE
- 9 KORT TENISOWY

- 10 TRYBUNA ŻELBETOWA PREFABRYKOWANA WRAZ Z ZAPLECZEM WC I MAGAZYNEM
- ▼ WEJŚCIE DO POMIESZCZEŃ TRYBUNY
- BUDYNKI ISTNIEJĄCE
- TEREN INWESTYCJI
- GRANICE DZIAŁEK
- TW TABLICA WYNIKÓW
- SŁUPY OŚWIETLENIA - M 1÷ M4, wys. do ok. 27,4 m
- SŁUPY OŚWIETLENIA - T 1÷ T12, wys. do ok. 15,4 m
- ODWODNIENIE LINIOWE
- B1 B2 B3 BRAMY WJAZDOWE
- F FURTKI JEDNO I DWU - SKRZYDŁOWE
- HP HYDRANT PRZECIWPOŻAROWY
- P1 PARKINGI : P1, P2,P3, P4
- CIĄGI PIESZE - CHODNIK Z KOSTKI BETONOWEJ BRUKOWEJ PROSTOKATNEJ 10X20 CM GR. 6 CM
- CIĄGI JEZDNY - Z KOSTKI BETONOWEJ BRUKOWEJ PROSTOKATNEJ 10X20 GR 8 CM
- PARKING Z KOSTKI BETONOWEJ BRUKOWEJ PROSTOKATNEJ 10X20 GR 8 CM
- PARKING Z NAWIERZCHNI PRZEPUSZCZALNEJ CIĄG Z NAWIERZCHNII PRZEPUSZCZALNEJ
- NAWIERZCHNIA BOISKA - TRAWA SYNTETYCZNA
- PIASEK
- NAWIERZCHNIA POLIURETANOWA
- ZIELEŃ NISKA - TRAWNIKI DO ODTWORZENIA
- ROZBIÓRKI - ELEMENTY PRZESTRZENNE OBIEKT NR 1, 2, 3, 7
- ROZBIÓRKI - ELEMENTY LINIOWE OBIEKT NR 8
- ROZBIÓRKI NAWIERZCHNIE OBIEKT NR 4,5,6
- DRZEWA DO USUNIĘCIA
- KRZEWY LUB GRUPY DRZEW DO USUNIĘCIA
- KRZEWY DO PRZESADZENIA
- BRAK DRZEWA W TERENIE
- NASADZENIA DRZEWA IGLASTE / DRZEWA LIŚCIASTE
- GRUPA KRZEWÓW - PRZESADZANYCH
- GRUPA KRZEWÓW - NASADZENIA

- O1 OGRODZENIE PANELOWE WYM. 2,5 M
- O2 OGRODZENIE BIEŻNI WYS 1,1 M
- O3 OGRODZENIE BOISKA WYS. 6,0 m PANEL 2,5 M Z PIŁKOCHWYTEM Z SIATKI POLIPROP. WYS. 3,5 M
- O4 OGRODZENIE OD STRONY UL. ŻEROMSKIEGO WYS. 4,0 M
- O5 OGRODZENIE KORTU DO TENISA WYS. 4,0 M
- ◆◆◆◆◆ MASZTY FLAGOWE szt. 5
- ŚM MIEJSCE NA POJEMNIKI DO GROMADZENIA ODPOADÓW STAŁYCH

- kanalizacja sanitarna
- kanalizacja deszczowa
- wodociąg
- PRZYŁĄCZE GAZU - wg odrębnego opracowania i zgłoszenia
- instalacja CT
- W12.1 W6 - studnia wodomierzowa
- ✕ ✕ demontaże

- projektowana studnia kablowa typu SK1
- projektowana studnia kablowa typu SK2
- projektowana studnia kablowa typu SKR1
- projektowana instalacja kablowa
- likwidowana trasa instalacji, kabli ziemnych
- t3 - ozn. współrzędnej geodezyjnej
- proj rura osłonowa dwudzielna
- proj regulacja ramy i pokrywy istn, studni

- proj. liinstalacja kablowa 0,4kV, wlz
- proj. instalacja teletechniczna
- proj. studnia teletechniczna
- proj. oprawa oświetlenia parkowa, h~4,5m
- proj. oprawa oświetlenia ulicznego h~12m
- projektowane złacze kablowe ZK

md Polska

siedziba
71-247 SZCZECIN
ul. Sebastiana Klonowica 23/11
tel. (091) 81 82 664
fax. (091) 81 82 664

inwestor / adres :
Powiat Ostrowiecki - Zarząd Powiatu Ostrowieckiego
z siedzibą przy ul. Iłżeckiej 37
27-400 Ostrowiec Świętokrzyski

projekt / obiekt :
PROJEKT ROZBUDOWY POWIATOWEGO STADIONU
MIĘDZYSZKOLNEGO PRZY UL. ŻEROMSKIEGO
W OSTROWCU ŚWIĘTOKRZYSKIM

adres inwestycji :
27-400 Ostrowiec Świętokrzyski
dz. nr 1/7, 1/8, 1/10, 3/2, 7/6, 7/8, dz. nr 1/6 obr.12 ark.3,
dz. nr 11

rysunek / temat / treść :
PLANSZA KOORDYNACYJNA

autor /projektant	imię i nazwisko	podpis :
	mgr inż. arch. Dagmara Adamy - Kołodziejska Nr upr.16/ZPOiA/2006	
sprawdził	mgr inż. arch. Robert Dawidowski Nr upr.50/SZ/2000	
opracował	mgr inż. arch Agata Gliźniewicz	

faza :	branża :	rys . nr :
PW	WIELOBRANŻOWE	I/03
skala : 1:500	data: MAJ 2014	

PRAWA AUTORSKIE ZASTRZEŻONE
Przedmiotowy projekt / utwór architektoniczny jest chroniony prawem autorskim zgodnie z art.1 i następne Ustawy o Prawie Autorskim i Prawach Pokrewnych z dn. 4 lutego 1994 roku (DU nr 24 poz.83 z 23 lutego 1994 r.)