PROJEKT ZAGOSPODAROWANIA TERENU

BUDOWA BUDYNKU MAGAZYNOWEGO
Z ZAPLECZEM TECHNICZNO - KONSERWACYJNYM
/wraz z niezbędną infrastrukturą techniczną i komunikacyjną/


LOKALIZACJA:
ul. Wiejska 3, 08-200 Łosice
działka nr geod. 177/1
Jedn. ewiden.: 141002_4 Łosice
Obręb: 0001 Łosice

INWESTOR:
Powiat Łosicki
ul. Narutowicza 6
08-200 Łosice

SKALA 1:500
GRANICE TERENU
A-B-C-D-E-A

Zestawienie powierzchni- bilans terenu w granicach A-B-C-D-E-A:

POWIERZCHNIA ZABUDOWY	- 1301,46m²	- 32,57%
Pow. projektowanego budynku magazynowego zapleczem techniczno - konserwacyjnym	- 1145,46m²	
Pow. istniejącego budynku biurowego	- 156,00m²	
POWIERZCHNIA UTWARDZONA	- 2143,66 m²	- 53,65%
Pow. projektowanych utwardzeń - kostka betonowa bezfazowa gr.8cm - kolor szary (dojścia/dojazdy/podjazdy do bram garażowych/ m.p.)	- 697,50m²	
Pow. projektowanych utwardzeń - kostka betonowa bezfazowa gr.6cm - kolor grafitowy (dojścia/schody/pochylnie)	- 227,50m²	
Pow. projektowanych utwardzeń - beton wylewany zbrojony na podbudowie, zacierany na gładko o nośności 100kN/m² (dojścia/dojazdy)	- 1218,66m²	
Pow. istniejących utwardzenia /schody zewnętrzne przy ist. budynku/ - kostka betonowa	- 14,76m²	
POWIERZCHNIA BIOLOGICZNIE CZYNNA	- 550,88 m²	- 13,78%
Pow. zieleń niska i wysoka	- 550,88m²	
POWIERZCHNIA CAŁKOWITA terenu objętego opracowaniem	- 3996,00 m²	- 100,00%

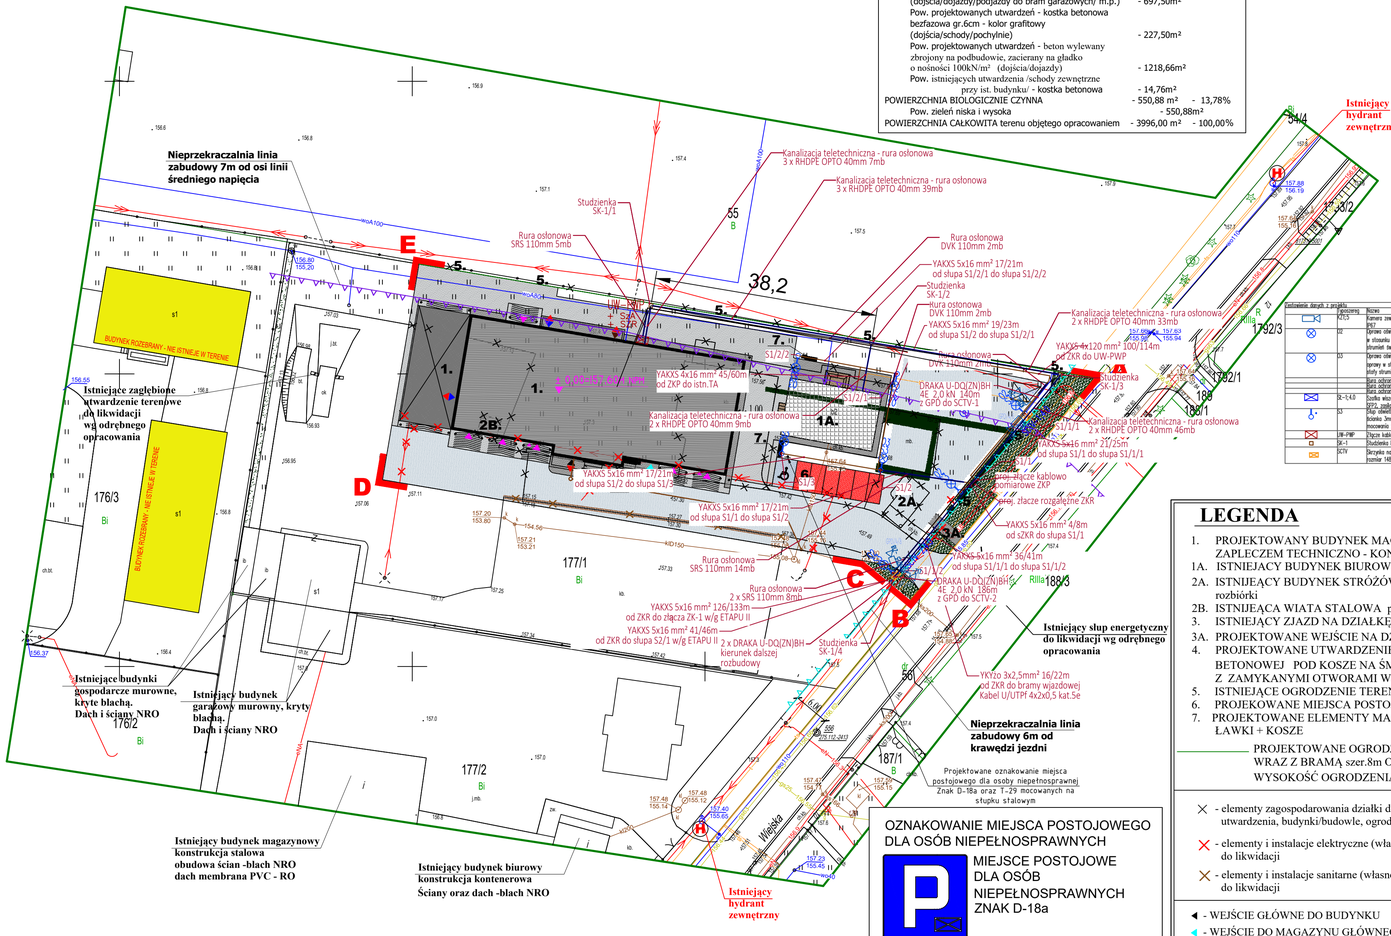

Zastawienie danych z projektu						
	symbolowy	Nazwa	charakterystyka	ilość		Rodzaj
	KD15	Kamera zewnętrzna tubowa IP zmiennoogniskowa przetwornik 6 MPX, matrycy CMOS, 1/2,5" motor–zoom, f=2,8 – 12 mm,F1.4, IR 50m, IP67	Montaż na słupie no uchwytach słupowych tubowych max. 10 W z puszce montażowo łączeniowej, no wysokości 5m			6 szt.
	D2	Sprzęt oświetleniowo drogowy zewnętrzno LED 33,0W L22; Un 230V, IP66; IK08; 4000K; 74Ω; CRI>70; Φ=5099lm; kąt nachylenia oprawy w stosunku do ziemi 5st.; kąt rozsyłu 150x70o; optyka DW70; gniazdo Zhogo-D4; PSD–SR – Ściemniany [Sensor Ready] DALI; stały strumień świetlny OLD; korpus stumieniowy; ogólna twrtowowa zabezpieczenia 42–60mm				3 szt.
	D3	Sprzęt oświetleniowo drogowy zewnętrzno LED 22,1W L22; Un 230V, IP66; IK08; 3465L; 4000K; 74Ω; CRI>70; Φ=lm; kąt nachylenia oprawy w stosunku do ziemi 5st.; kąt rozsyłu 150x70o; optyka DW70; gniazdo Zhogo-D4; PSD–SR – Ściemniany [Sensor Ready] DALI; stały strumień świetlny OLD; korpus stumieniowy; ogólna twrtowowa zabezpieczenia 42–60mm				4 szt.
		Słupy aluminiowe - 8SEKT_CP10_40mm				707 m
		Słupy aluminiowe - 8SEKT_CP10				10 m
	IE–1,4,0	Szafka wiszące słupowa CCTV Skrzynka no 4 kamery z switchem PoE Switch 4 x 1 Gb/s – IEEE 802.3at/af, PoE+, 2 x 1 Gb/s – SFP1, SFP2, zasilacz 100...240 V AC , rozmiar 140 x 100 x 70mm, temp. pracy –20°C ÷ 50°C, IP54	Montaż no słupie z zastosowaniem adaptera słupowego, no wys. 4m			2 szt.
	K3	Słup oświetleniowy wysokości 5m z wysięgnikiem 0,5m wraz z fundamentem żelbetowy ogólnej długy, średnicy zakończenia 460mm; średnicy 3mm; Wykopyk jednowymiarowy C/ec, kąt 5°; zakończenie 460mm; Fundament prefabrykowany 1000x300x300mm; rozstaw mocowania 200x200mm; waga 150kg;				7 szt.
	DR–PWP	Złącze kablowo–pomiarowe				1 szt.
	SK–1	Studzienka kanalizacji teletechnicznej				4 szt.
	SCTV	Skrzynka no 4 kamery z switchem PoE Switch 4 x 1 Gb/s – IEEE 802.3at/af, PoE+, 2 x 1 Gb/s – SFP1, SFP2, zasilacz 100...240 V AC , rozmiar 140 x 100 x 70mm, temp. pracy –20°C ÷ 50°C, IP54	Montaż no słupie z zastosowaniem adaptera słupowego, no wys. 4m			2 szt.

RODZAJ UTWARDZEŃ

- istniejące utwardzenia /schody zewnętrzne przy ist. budynku/ - kostka betonowa
- projektowane utwardzenia - kostka betonowa bezfazowa gr.8cm - kolor szary (dojścia/dojazdy/podjazdy do bram garażowych)
- projektowane utwardzenia - kostka betonowa bezfazowa gr.6cm - kolor grafitowa (dojścia/schody, pochylnie)
- miejsca postojowe - utwardzenie pełne - kostka betonowa bezfazowa gr.8cm- kolor szary. Miejsca postojowe przedzielone kostką w kolorze grafitowym. Nawierzchnia miejsca postojowego dla osób niepełnosprawnych pomalowana farbą chlorokauczukową w kolrze RAL 5010
- projektowane utwardzenie - beton wylewany zbrojony na podbudowie, zacierany na gładko o nośności 100kN/m² (dojścia/dojazdy)
- zieleń niska i wysoka

LEGENDA

1. PROJEKTOWANY BUDYNEK MAGAZYNOWY Z ZAPLECZEM TECHNICZNO - KONSERWACYJNYM
1A. ISTNIEJĄCY BUDYNEK BIUROWY
2A. ISTNIEJĄCY BUDYNEK STRÓŻÓWKI przeznaczony do rozbiórki
2B. ISTNIEJĄCA WIATA STALOWA przeznaczona do rozbiórki
3. ISTNIEJĄCY ZJAZD NA DZIAŁKĘ
3A. PROJEKTOWANE WEJŚCIE NA DZIAŁKĘ
4. PROJEKTOWANE UTWARDZENIE Z KOSTKI BETONOWEJ POD KOSZE NA ŚMIECI Z ZAMYKANYMI OTWORAMI WRZUTOWYMI
5. ISTNIEJĄCE OGRODZENIE TERENU - do rozbiórki
6. PROJEKOWANE MIEJSCA POSTOJOWE
7. PROJEKTOWANE ELEMENTY MAŁEJ ARCHITEKTURY ŁAWKI + KOSZE

PROJEKTOWANE OGRODZENIE PANELOWE WRAZ Z BRAMĄ szer.8m ORAZ FURTKĄ szer.1,2m WYSOKOŚĆ OGRODZENIA 2,20m

- elementy zagospodarowania działki do likwidacji utwardzenia, budynki/budowle, ogrodzenia
- elementy i instalacje elektryczne (własności Inwestora) do likwidacji
- elementy i instalacje sanitarne (własności Inwestora) do likwidacji

- WEJŚCIE GŁÓWNE DO BUDYNKU
- WEJŚCIE DO MAGAZYNU GŁÓWNEGO
- WEJŚCIA DO POM.POMOCNICZEGO MAGAZYNU ZAPLECZA TECHNICZNO - KONSERWACYJNEGO
- WEJŚCIE DODATKOWE DO BUDYNKU
- BRAMY SEGMENTOWE DO MAGAZYNU GŁÓWNEGO ORAZ POMIESZCZENIA POMOCNICZEGO

LEGENDA SIECI

- proj. instalacja kanalizacyjna do istniejącego przyłącza kanalizacyjnego na działce /wg projektu technicznego branży sanitarnej/
- proj. instalacja wodociągowa z istniejącego przyłącza wodociągowego na działce /wg projektu technicznego branży sanitarnej/
- proj. linia kablowa instalacji elektrycznej zewnętrznej /wg projektu technicznego branży elektrycznej/
- proj. złącze kablowo licznikowe wg odrębnego opracowania / proponowana lokalizacja/
- proj. złącze kontrolne, urządzenie wyzwalające PWP /wg projektu technicznego branży elektrycznej/
- proj. słup oświetlenia zewnętrznego /wg projektu technicznego branży elektrycznej/
- proj. wewnętrzna kanalizacja teletechniczna /wg projektu technicznego branży elektrycznej/
- projektowane szafka telekomunikacyjna wg odrębnego opracowania /proponowana lokalizacja/

H - istniejący hydrant zewnętrzny

w - istniejące przyłącze wodociągowe
ws - istniejąca studnia wody (własne ujęcie)
zw - istniejące zewnętrzne ujęcie wody /kran zewnętrzny/
stw - istniejąca studnia wodomierzowa
t - istniejąca sieć / przyłącze telekomunikacyjne
ks - istniejąca kanalizacja sanitarna
Zks - istniejący zbiornik na ścieki bytowe o pojemności ok 5m³- /nieużytkowany/
kd - istniejący wpust liniowy na wody opadowe z placów
SeN - istniejąca napowietrzna linia energetyczna średniego napięcia
NeN - istniejąca napowietrzna linia energetyczna niskiego napięcia
eN - istniejąca sieć energetyczna doziemna
LeN - istniejąca latarnia - oświetlenie terenu
eNn - istniejąca napowietrzna instalacja oświetlenia terenu

OZNAKOWANIE MIEJSCA POSTOJOWEGO DLA OSÓB NIEPEŁNOSPRAWNYCH

MIEJSCE POSTOJOWE DLA OSÓB NIEPEŁNOSPRAWNYCH ZNAK D-18a

TABLICA T-29 MOCOWANA NA SŁUPKU, MALOWANIE NA KOSTCE NA NIEBIESKO Z BIAŁYM OZNACZENIEM "X" ORAZ ZNAKIEM NIEPEŁNOSPRAW.

PODPISEM W METRYCE POTWIERDZAM ZGODNOŚĆ NINIEJSZEJ KOPII MAPY Z ORYGINAŁEM MAPY DO CELÓW PROJEKTOWYCH

POZIOM +/- 0,00m=157,60 m n.p.m

BSProject
Design And Construction
ul. Słoneczna 5, 21-500 Stryczyniec
tel. 661 833 557 e-mail: BSProject@onet.eu

NAZWA OPRACOWANIA	**BUDOWA BUDYNKU MAGAZYNOWEGO Z ZAPLECZEM TECHNICZNO - KONSERWACYJNYM /wraz z niezbędną infrastrukturą techniczną i komunikacyjną/**
NAZWA ZADANIA	**Budynek magazynowo-garażowy na potrzeby Ochrony Ludności i Obrony Cywilnej**
FAZA OPRACOWANIA	PROJEKT TECHNICZNY — SKALA 1:500
LOKALIZACJA INWESTYCJI	ul. Wiejska 3, 08-200 Łosice, działka nr geod. 177/1, Jedn. ewiden.: 141002_4 Łosice, Obręb: 0001 Łosice — DATA Lipiec 2026
INWESTOR	Powiat Łosicki, ul. Narutowicza 6, 08-200 Łosice
TYTUŁ RYSUNKU	**PROJEKT ZAGOSPODAROWANIA TERENU**
PROJEKTANT branża elektryczna	**mgr inż. Paweł Daniluk** upr. nr LUB/0291/POOE/13 do projektowania bez ograniczeń w specjalności instalacyjnej w zakresie sieci, instalacji i urządzeń elektrycznych i elektroenergetycznych
SPRAWDZAJĄCY branża elektryczna	**mgr inż. Zbigniew Porębski** upr. nr LUB/0038/POOE/14 do projektowania bez ograniczeń w specjalności instalacyjnej w zakresie sieci, instalacji i urządzeń elektrycznych i elektroenergetycznych
BRANŻA	**ELEKTRYCZNA** — **Nr rysunku E01**

Opracowanie chronione prawem autorskim zgodnie z ustawą Dz.U. nr 24 poz. 83, z dnia 23 lutego1994r.