Egz 1

INWESTOR:
Powiat Ostrowiecki
UL. IŁŻECKA 37
27-400 OSTROWIEC ŚWIĘTOKRZYSKI

NAZWA ZAMIERZENIA BUDOWLANEGO:

PROJEKT TERMOMODERNIZACJI BUDYNKU LICEUM OGÓLNOKSZTAŁCĄCEGO NR II IM. JOACHIMA CHREPTOWICZA PRZY UL. ROSŁOŃSKIEGO 1 W OSTROWCU ŚWIĘTOKRZYSKIM W RAMACH ZADANIA INWESTYCYJNEGO POD NAZWĄ „POPRAWA EFEKTYWNOŚCI ENERGETYCZNEJ ZS NR 3 ORAZ LO NR II IM. JOACHIMA CHREPTOWICZA" NA DZIAŁCE NR EWID. 53/5, W MSC. OSTROWIEC ŚWIĘTOKRZYSKI, GM. OSTROWIEC ŚWIĘTOKRZYSKI , POW. OSTROWIECKI

I. INWENTARYZACJA

ADRES INWESTYCJI:

DZIAŁKA:	NR EWID. 53/5
MIEJSCOWOŚĆ:	OSTROWIEC ŚWIĘTOKRZYSKI
OBRĘB:	0017
JEDNOSTKA EWIDENCYJNA:	260701_1
GMINA:	OSTROWIEC ŚWIĘTOKRZYSKI
POWIAT:	OSTROWIECKI
WOJEWÓDZTWO:	ŚWIĘTOKRZYSKIE

KATEGORIA OBIEKTU: Kategoria IX - budynki kultury, nauki i oświaty

ZESPÓŁ AUTORSKI

Branża	Funkcja	Imię i Nazwisko	Uprawnienia budowlane	Podpis
Inwentaryzacja	Projektant	mgr inż. Łukasz Czerwik	SWK/0009/PWBKb/23	
	Asystent	mgr inż. Sylwia Kieliś- Zawadzka	----------	

Kielce, kwiecień 2025r.

SPIS TREŚCI INWENTARYZACJI

I. DOKUMENTY DOŁĄCZONE DO PROJEKTU

1) Kopia decyzji o nadaniu projektantom uprawnień budowlanych w odpowiedniej specjalności.....

2) Kopia zaświadczenia o przynależności projektantów do właściwej izby samorządu zawodowego.....

II. CZĘŚĆ OPISOWA

1. PODSTAWA OPRACOWANIA 7
2. PRZEDMIOT OPRACOWANIA 7
3. ZAGOSPODAROWANIE TERENU DZIAŁKI 8
4. DANE OGÓLNE BUDYNKU 8
5. ANALIZA STANU TECHNICZNEGO BUDYNKU- OCENA I WNIOSKI 10
   5.1. Ściany fundamentowe 11
   5.2. Ściany zewnętrzne 11
   5.3. Ściany wewnętrzne 11
   5.4. Dach 11
   5.5. Strop nad piwnicą 12
   5.6. Posadzka na gruncie 12
   5.7. Stolarka okienna i drzwiowa 12
   5.8. Kominy 12
   5.9. Obróbki blacharskie 13
   5.10. Instalacja centralnego ogrzewania 13
   5.11. Instalacja ciepłej wody użytkowej 13
   5.12. Instalacja odgromowa 13
   5.13. Inwentaryzacja przyrodnicza 14
6. WNIOSKI KOŃCOWE 16
7. DOKUMENTACJA FOTOGRAFICZNA 17

III. CZĘŚĆ RYSUNKOWA

Orientacja działki

Rys. nr INW/01	Rzut piwnic	- skala 1:100
Rys. nr INW/02	Rzut parteru	- skala 1:100
Rys. nr INW/03	Rzut I piętra	- skala 1:100
Rys. nr INW/04	Rzut II piętra	- skala 1:100
Rys. nr INW/05	Rzut dachu	- skala 1:100
Rys. nr INW/06	Rzut parteru sali gimnastycznej	- skala 1:100
Rys. nr INW/07	Rzut dachu sali gimnastycznej	- skala 1:100
Rys. nr INW/08	Elewacje	- skala 1:100
Rys. nr INW/09	Elewacje	- skala 1:100

ŚWIĘTOKRZYSKA OKRĘGOWA IZBA INŻYNIERÓW BUDOWNICTWA

Kielce, dnia 27 czerwca 2023 r.

Okręgowa Komisja Kwalifikacyjna
sygn. akt SK-0054-0038(2)/21/23

DECYZJA

Na podstawie art. 24 ust. 1 pkt 2 ustawy z dnia 15 grudnia 2000 r. o samorządach zawodowych architektów oraz inżynierów budownictwa (t.j. Dz.U. z 2023 r. poz. 551) i art. 12 ust. 2, ust. 3, ust. 4c pkt 3 i art. 14 ust. 1 pkt 2, ust. 3 pkt 5 oraz art. 15a ust. 1, ust. 4 ustawy z dnia 7 lipca 1994 r. – Prawo budowlane (t.j. Dz.U. z 2023 r. poz. 682, z późn. zm.), po ustaleniu, że zostały spełnione warunki w zakresie przygotowania zawodowego oraz po złożeniu egzaminu na uprawnienia budowlane z wynikiem pozytywnym

Pan Łukasz Czerwik

magister inżynier budownictwa

ur. dnia 7 lipca 1981 roku w Kielcach

otrzymuje

UPRAWNIENIA BUDOWLANE

nr ewidencyjny SWK/0009/PWBKb/23

do projektowania i kierowania robotami budowlanymi
w specjalności konstrukcyjno-budowlanej
bez ograniczeń

Uprawnienia budowlane nadane niniejszą decyzją Panu Łukaszowi Czerwik upoważniają:

I. Na mocy art. 12 ust. 1 pkt 1 i 2, art. 13 ust. 3 i 4 ustawy Prawo budowlane, do:
- projektowania, sprawdzania projektów architektoniczno-budowlanych i technicznych oraz sprawowania nadzoru autorskiego;
- kierowania budową lub innymi robotami budowlanymi;
- kierowania wytwarzaniem konstrukcyjnych elementów budowlanych oraz nadzoru i kontroli technicznej wytwarzania tych elementów;
- wykonywania nadzoru inwestorskiego;
- sprawowania kontroli technicznej utrzymania obiektów budowlanych.

II. Na mocy art. 15a ust. 1 i ust. 4 ustawy Prawo budowlane, do:
- sporządzania projektu zagospodarowania działki lub terenu, w zakresie tej specjalności;
- projektowania konstrukcji obiektu lub kierowania robotami budowlanymi w odniesieniu do konstrukcji oraz architektury obiektu.

ZA ZGODNOŚĆ
Z ORYGINAŁEM

UZASADNIENIE

W związku z uwzględnieniem w całości żądania strony, na podstawie art. 107 § 4 ustawy z dnia 14 czerwca 1960 r. – Kodeks postępowania administracyjnego (t.j. Dz. U. z 2023 r. poz. 775, z późn. zm.), zwanej dalej „K.p.a", odstępuje się od uzasadnienia decyzji. Zakres nadanych uprawnień budowlanych wskazano na odwrocie decyzji.

Pouczenie

Od niniejszej decyzji służy odwołanie do Krajowej Komisji Kwalifikacyjnej Polskiej Izby Inżynierów Budownictwa w Warszawie, za pośrednictwem Okręgowej Komisji Kwalifikacyjnej Świętokrzyskiej Okręgowej Izby Inżynierów Budownictwa w terminie 14 dni od dnia jej doręczenia.

Zgodnie z treścią art. 127a K.p.a.:
§ 1. W trakcie biegu terminu do wniesienia odwołania strona może zrzec się prawa do wniesienia odwołania wobec organu administracji publicznej, który wydał decyzję.
§ 2. Z dniem doręczenia organowi administracji publicznej oświadczenia o zrzeczeniu się prawa do wniesienia odwołania przez ostatnią ze stron postępowania, decyzja staje się ostateczna i prawomocna. W przypadku złożenia przez stronę oświadczenia o zrzeczeniu się prawa do odwołania od decyzji (określonego w § 2) stronie nie przysługuje prawo do odwołania się ani skargi do sądu administracyjnego.

Skład orzekający Okręgowej Komisji Kwalifikacyjnej

dr inż. Jacek Ślusarczyk
Przewodniczący OKK

mgr inż. Andrzej Pieniążek
Zastępca Przewodniczącego OKK

mgr inż. Elżbieta Chociaj
Sekretarz OKK

Otrzymują:
1. Pan Łukasz Czerwik
   ul. Skibińskiego 13
   25-819 Kielce
2. Okręgowa Rada Świętokrzyskiej Okręgowej Izby Inżynierów Budownictwa
3. a/a

ZA ZGODNOŚĆ
Z ORYGINAŁEM

POLSKA IZBA INŻYNIERÓW BUDOWNICTWA

Zaświadczenie

o numerze weryfikacyjnym:
SWK-61Y-XEG-Y8W *

Pan Łukasz Czerwik o numerze ewidencyjnym SWK/BO/0109/23
adres zamieszkania Szewce ul. Kwarcytowa 16, 26-052 Sitkówka
jest członkiem Świętokrzyskiej Okręgowej Izby Inżynierów Budownictwa i posiada wymagane ubezpieczenie od odpowiedzialności cywilnej.
Niniejsze zaświadczenie jest ważne od 2025-01-01 do 2025-12-31.

Zaświadczenie zostało wygenerowane elektronicznie i opatrzone bezpiecznym podpisem elektronicznym weryfikowanym przy pomocy ważnego kwalifikowanego certyfikatu w dniu 2024-12-16 roku przez:

Ewa Skiba, Przewodniczący Rady Świętokrzyskiej Okręgowej Izby Inżynierów Budownictwa.

Zgodnie z art. 78^1 K.c.
§ 1. Do zachowania elektronicznej formy czynności prawnej wystarcza złożenie oświadczenia woli w postaci elektronicznej i opatrzenie go kwalifikowanym podpisem elektronicznym.
§ 2. Oświadczenie woli złożone w formie elektronicznej jest równoważne z oświadczeniem woli złożonym w formie pisemnej.

ZA ZGODNOŚĆ Z ORYGINAŁEM

* Weryfikację poprawności danych w niniejszym zaświadczeniu można sprawdzić za pomocą numeru weryfikacyjnego zaświadczenia na stronie Polskiej Izby Inżynierów Budownictwa www.piib.org.pl lub kontaktując się z biurem właściwej Okręgowej Izby Inżynierów Budownictwa.

1. PODSTAWA OPRACOWANIA

Podstawą opracowania jest umowa z Powiatem Ostrowieckim na wykonanie dokumentacji projektowej dla projektu termomodernizacji budynku Liceum Ogólnokształcącego Nr II im. Joachima Chreptowicza przy ul. Rosłońskiego 1 w Ostrowcu Świętokrzyskim w ramach zadania inwestycyjnego pod nazwą „Poprawa efektywności energetycznej ZS Nr 3 oraz LO Nr II im. Joachima Chreptowicza" na działce nr ewid. 53/5, w msc. Ostrowiec Świętokrzyski, gm. Ostrowiec Świętokrzyski , pow. ostrowiecki

a) Umowa z Inwestorem na opracowanie projektu budowlanego;

b) Aktualna mapa sytuacyjno-wysokościowa wydana przez Starostę Ostrowieckiego;

c) Ustawa z dnia 7 lipca 1994r. – Prawo budowlane (Dz.U. z 2025r, poz. 418 z późn. zm.)

d) Rozporządzenie Ministra Infrastruktury z dnia 12 kwietnia 2002r. w sprawie warunków technicznych jakim powinny odpowiadać budynki i ich usytuowanie (Dz. U. z 2022 Poz.1225 z późn. zm.)

e) Rozporządzenie Ministra Rozwoju z dnia 11 września 2020r. w sprawie szczegółowego zakresu i formy projektu budowlanego (Dz. U. z 2022r. Poz. 1679 z późn. zm.)

f) Obowiązujące Polskie Normy i powszechnie uznana literatura fachowa;

g) Wizja lokalna terenu inwestycji;

2. PRZEDMIOT OPRACOWANIA

Przedmiotem opracowania jest inwentaryzacja architektoniczno-budowlana budynku Liceum Ogólnokształcącego Nr II im. Joachima Chreptowicza przy ul. Rosłońskiego 1 w Ostrowcu Świętokrzyskim w ramach zadania inwestycyjnego pod nazwą „Poprawa efektywności energetycznej ZS Nr 3 oraz LO Nr II im. Joachima Chreptowicza" na działce nr ewid. 53/5, w msc. Ostrowiec Świętokrzyski, gm. Ostrowiec Świętokrzyski , pow. ostrowiecki na potrzeby opracowania dokumentacji projektowej dla potrzeb termomodernizacji budynku związanej z polepszeniem efektywności energetycznej obiektu.

3. ZAGOSPODAROWANIE TERENU DZIAŁKI

Działka o nr ewid. 53/5, w msc. Ostrowiec Świętokrzyski, obręb 0017, gm. Ostrowiec Świętokrzyski, pow. ostrowiecki położona są przy ul. Rosłońskiego 1 w Ostrowcu Świętokrzyskim jest zabudowa i zagospodarowana Przedmiotowa działka ma dostęp do drogi publicznej za pomocą istniejącego zjazdu z drogi publicznej ul. Jana Rosłońskiego. Zjazd zlokalizowany w kierunku południowym od przedmiotowego budynku. Teren działki jest ogrodzony.

Na działce znajduje się budynek szkoły: składający się z części dydaktycznej oraz sportowej. Budynek dydaktyczny jest trzykondygnacyjny całkowicie podpiwniczony, natomiast sala gimnastyczna z zapleczem jest parterowa niepodpiwniczona. Przy budynku sportowym znajduje się nowy łącznik wraz z nowym zadaszonym boiskiem wielofunkcyjnym, który nie podlega termomodernizacji. Projektowane roboty budowlane wykonane będą na ścianach budynków co nie spowoduje zmiany zagospodarowaniu działki.

Teren działki uzbrojony jest w następujące elementy infrastruktury technicznej:

- sieć wodociągowa;
- sieć kanalizacyjna;
- sieć energetyczna n.n;
- sieć teletechniczna;
- sieć gazowa
- sieć ciepłownicza.

4. DANE OGÓLNE BUDYNKU

Budynek istniejący,: składający się z części dydaktycznej oraz sportowej, które podlegają termomodernizacji. Budynek dydaktyczny jest trzykondygnacyjny całkowicie podpiwniczony, natomiast sala gimnastyczna z zapleczem jest parterowa niepodpiwniczona. Budynek pełni funkcję budynku oświaty – szkoły ponadpodstawowej Budynek wykonany w technologii tradycyjnej murowanej z

cegły czerwonej Stropy żelbetowe prefabrykowane, dach z płyt żelbetowych prefabrykowanych.

Budynek szkoły przykryty dachem stropodachem wentylowanym o nachyleniu ok. 4°. Budynek sali sportowej na stropie żelbetowym opartym na stalowych kratownicach pokryty styropapą.

Dane liczbowe dla budynku :

– długość budynku:	~83,43 m
– szerokość budynku:	~51,92 m
– wysokość budynku- mierzona zgodnie z *Rozporządzeniem Ministra Infrastruktury w sprawie warunków technicznych, jakim powinny odpowiadać budynki i ich usytuowanie (Dz. U 2022r. Poz. 1225 z późn. zm.)*:	~ 11,80m
– maksymalny wymiar pionowy budynku	~ 13,39m
– powierzchnia zabudowy:	~ 1631,00 m^2
– powierzchnia użytkowa	~3229,20 m^2
– kubatura	~14 738,97 m^3
– liczba kondygnacji nadziemnych	3

Zaopatrzenie nieruchomości w media infrastruktury technicznej:

- woda – z istniejącego przyłącza wodociągowego;
- odprowadzenie ścieków – istniejąca sieć kanalizacyjna ;
- zaopatrzenie w energię elektryczną z istniejącego przyłącza en. n.n.;
- odprowadzenie wód opadowych – odprowadzanie do istniejącej kanalizacji deszczowej;
- wentylacja – grawitacyjna;
- ogrzewanie – z węzła zasilanego z sieci ciepłowniczej

5. ANALIZA STANU TECHNICZNEGO BUDYNKU- OCENA I WNIOSKI

Kryteria ogólne oceny i klasyfikacji technicznej stanu elementów budynku:

Klasyfikacja stanu technicznego	***Procent zużycia elementu***	***Kryterium oceny elementu***
DOBRY	0%÷15%	*Element budynku, lub rodzaj konstrukcji, wykończenia, wyposażenia, jest dobrze utrzymany, konserwowany, nie wykazuje zużycia i uszkodzeń. Cechy i właściwości wbudowanych materiałów odpowiadają wymogom norm.*
ZADOWALAJĄCY	16%÷30 %	*Element budynku utrzymywany jest należycie. Celowy jest remont bieżący polegający na drobnych naprawach, uzupełnieniach, konserwacji, impregnacji.*
ŚREDNI	31%÷50 %	*W elementach budynku występują niewielkie uszkodzenia i ubytki nie zagrażające bezpieczeństwu. Celowy jest przeprowadzenie naprawy bieżącej.*
ZŁY	51%÷70 %	*W elementach budynku występują znaczne uszkodzenia, ubytki. Cechy i właściwości wbudowanych materiałów mają obniżoną klasę. Celowe jest wykonanie naprawy głównej o charakterze odtworzeniowym.*
AWARYJNY	ponad 70%	*W elementach budynku występują duże uszkodzenia i ubytki, które zagrażają dalszemu użytkowaniu. Zahamowanie zagrożenia wymaga rozbiórki i wykonania nowego elementu. W uzasadnionych wypadkach zahamowanie zagrożenia może nastąpić w drodze remontu kapitalnego w bardzo dużym zakresie.*

5.1. Ściany fundamentowe

– Ściany fundamentowe murowane – z cegły czerwonej pełnej; ocieplone styropianem ekstrudowanym EPS 500 gr 14 cm λ= 0,040W/mK,, nie spełniają aktualnych warunków technicznych w zakresie izolacyjności cieplnej, stan techniczny stwierdzony na podstawie zachowania całości konstrukcji- uznaje się jako średni.

5.2.Ściany zewnętrzne

– Ściany zewnętrzne nośne –murowane z cegły czerwonej pełnej gr. 38 cm, na zaprawie cem.-wap., ocieplone styropianem gr 12cm λ= 0,040W/mK, otynkowane. Występują niewielkie ubytki tynku, ściany nie spełniają aktualnych przepisów odnośnie izolacyjności cieplnej; Stan techniczny średni.

5.3.Ściany wewnętrzne

– Ściany wewnętrzne nośne –murowane, istniejące bez zmian; Stan techniczny dobry.

5.4. Dach

– Dach nad budynkiem dydaktycznym (trzykondygnacyjnym) stanowi stropodach wentylowany ocieplony styropianem gr. 20 cm oraz granulatem wełny mineralnej gr, 16 cm w przestrzeni wentylowanej, pokryty papą. Stan pokrycia dachowego – zadowalający, nie podlega termomodernizacji.

– Budynek sali gimnastycznej pokryty dachem płaskim, pokryty papą termozgrzewalną wierzchniego krycia Płyty fałdowe wys. 10 cm oparte na kratownicy stalowej i ścianach murowanych, papa asfaltowa na lepiku, płyty pilśniowe porowate miękkie gr. 2,5cm, Płyty wiórowo-cementowe gr. 5 cm, gładź cementowa gr. 1,5cm, styropian gr. 16 cm. pokryty papą termozgrzewalną wierzchniego krycia. Nie spełnia aktualnych przepisów odnośnie izolacyjności cieplnej Stan pokrycia dachowego – średni.

5.5.Strop nad piwnicą

Strop z płyty żerańskiej gr. 24cm, gładź cementowa gr. 5 cm, posadzka z wykładziny PCV/ płytki ceramiczne, wykończony od spodu tynkiem cementowo-wapiennym. – Stan techniczny dobry- Przegroda nie podlega termomodernizacji

5.6. Posadzka na gruncie

Podłoga na gruncie na podłożu z chudego betonu , wylewka cementowa z wykończeniem płytami ceramicznymi/ lastriko- Stan techniczny średni. Nie podlega termomodernizacji.

Podłoga na gruncie na sali gimnastycznej na podłożu z chudego betonu, 2x papa na lepiku, żużel paleniskowy gr 10 cm, wylewka betonowa gr. 2,5 cm, 2x papa na lepiku, wykończenie z klepki dębowej- Stan techniczny średni - Nic podlega termomodernizacji

5.7. Stolarka okienna i drzwiowa

- Stolarka okienna istniejąca dwuszybowa z PCV- Okna nie spełniają aktualnych przepisów odnośnie izolacyjności cieplnej, stan średni;
- Stolarka drzwiowa aluminiowa, drzwi zewnętrzne z przeszkleniem- nie spełnia aktualnych przepisów odnośnie izolacyjności cieplnej, stan średni;

5.8. Kominy

Kominy ceglane murowane, stan średni. Wentylacja w pomieszczeniach – grawitacyjna, istniejące kominy wentylacyjne na dzień inwentaryzacji częściowo

drożne. Kominki wentylacyjne i odpowietrzanie kanalizacyjne – stan techniczny średni. Kominy i kominki wentylacyjne wymagają remontu oraz udrożnienia.

5.9. Obróbki blacharskie

- Obróbki blacharskie dachu– stan techniczny techniczny średni;
- Rynny – istniejące z blachy stalowej, w stanie technicznym średnim
- Rury spustowe z blachy stalowej- stan techniczny- średni.

5.10. Instalacja centralnego ogrzewania

Instalacja centralnego ogrzewania tradycyjna rurowa, nieizolowana termicznie. Elementami w istniejącej instalacji c.o. są grzejniki żeliwne żeberkowe, płytowe. Grzejniki częściowo bez zaworów termostatycznych. Wszystkie grzejniki cechuje duża bezwładność cieplna, niefektywne. Instalacja nie była modernizowana. Grzejniki zlokalizowane najczęściej pod oknami. Obiekt zasilany z sieci ciepłowniczej. Instalacja nieekonomiczna.

5.11. Instalacja ciepłej wody użytkowej

Ciepła woda użytkowa przygotowywana jest z podgrzewaczy elektrycznych przepływowych oraz z elektrycznych podgrzewaczy akumulacyjnych z zasobnikiem cieplej wody użytkowej. Instalacja nieizolowana termicznie. Podgrzewacze elektryczne są nieekonomiczne- należy wymienić na nowe.

5.12. Instalacja odgromowa

- Instalacja odgromowa- w związku z termomodernizacją ścian i stropodachu należy wykonać nową instalację odgromową.

5.13. Inwentaryzacja przyrodnicza

- **Ptaki**

Inwentaryzacja obiektu wykazała obecność dwóch zajętych przez kawki *Corvus monedula* otworów na dachu sali gimnastycznej, przy rynnach, po obu stronach obiektu.Stwierdzono również prawdopodobny lęg gołębia miejskiego *Columba livia forma urbana* w jednym z niezabezpieczonych otworów na dachu sali gimnastycznej, w części zachodniej obiektu.

- **Nietoperze**

W trakcie przeprowadzonej inwentaryzacji nie stwierdzono obecności nietoperzy w budynku LO Nr II, ani śladów ich przebywania. Przeprowadzony nasłuch detektorowy również nie wykazał obecności nietoperzy w bezpośrednim sąsiedztwie budynku.
Można przyjąć, że analizowany budynek nie jest miejscem rozrodu nietoperzy. Z uwagi jednak na występowanie kilku niezabezpieczonych otworów, nie można wykluczyć okresowego przebywania nietoperzy w budynku.
W obserwowanym budynku stwierdzono ograniczoną dostępność miejsc do odbywania lęgów ptaków, rozrodu nietoperzy, czy potencjalnych schronień.
W bezpośrednim sąsiedztwie budynku od strony wschodniej rosną drzewa i krzewy mogące być potencjalnym miejscem lęgów takich gatunków jak: grzywacz *Columba palumbus*, kos *Turdus merula*, dzwoniec *Chloris chloris*, sroka *Pica pica*.



Widok na część budynku od strony południowej, miejsca gniazdowania kawki *Corvus monedula* (pomarańczowa strzałka) w otworach na budynku sali gimnastycznej



Para kawek *Corvus monedula* przy wejściu do otworu przy rynnie na dachu budynku sali gimnastycznej



Widok na dach sali gimnastycznej i miejsca gniazdowania kawki *Corvus monedula* (pomarańczowa strzałka) oraz gołębia miejskiego *Columba livia forma urbana* (niebieska strzałka)

6. WNIOSKI KOŃCOWE

Stan techniczny podstawowych elementów konstrukcji budynku jest zadowalający, miejscowo średni, elementy te nie stwarzają bezpośredniego zagrożenia dla zdrowia i życia ludzi. Konstrukcja budynku przenosi obciążenia pochodzące od jej ciężaru własnego, obciążenia śniegiem, obciążeń użytkowych, parciem i ssaniem wiatru. Budynek ma nadal pełnić swą dotychczasową funkcję, w związku z czym nie zwiększą się obciążenia użytkowego budynku. Obciążenia związane z termomodernizacją budynku nie będą miały wpływu na aktualną poprawną pracę konstrukcji budynku.

7. DOKUMENTACJA FOTOGRAFICZNA



Fot.1. Widok na elewację wschodnią



Fot.2. Widok na elewację wschodnią- wejście główne do budynku



Fot.3. Widok na elewację wschodnią




Fot.4. Widok na elewację południową



Fot.6. Widok na elewację zachodnią



Widok na elewację zachodnią

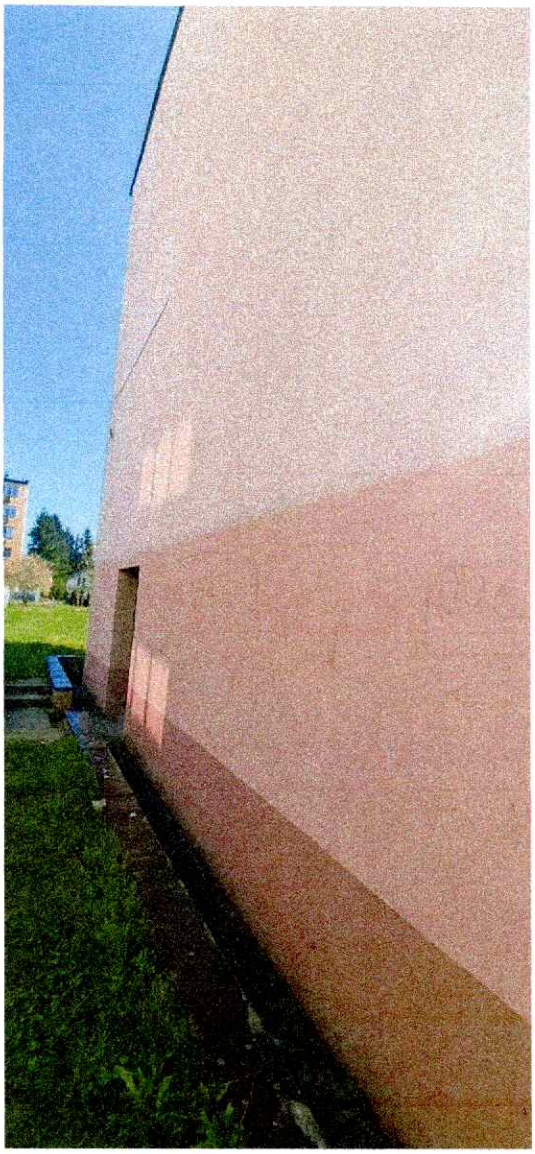

Fot.8. Widok na elewację północną




Fot.9. Połączenie szkoły z salą gimnastyczną



Fot.10. Sala gimnastyczna- Widok na elewację wschodnią



Fot.11. Sala gimnastyczna- elewacja południowa

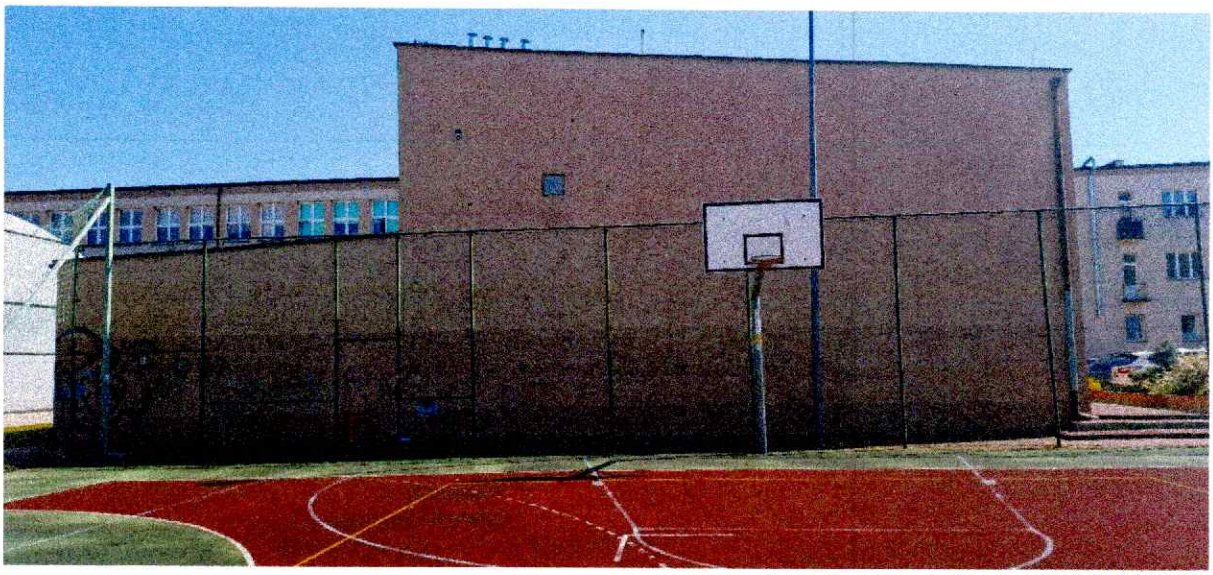

Fot 12. Sala gimnastyczna- elewacja zachodnia



Fot.13. Sala gimnastyczna z zapleczem- elewacja północna



Fot.14. Sala gimnastyczna z zapleczem- elewacja północna- połącznie z łącznikiem



Fot.15. Sala gimnastyczna z zapleczem- elewacja północna



Fot.16. Sala gimnastyczna z zapleczem- elewacja północna- połącznie z łącznikiem



Fot.17. Zejście do kondygnacji podziemnej



Fot.18. Widok na dach nad szkołą



Fot.19. Widok na dach nad szkołą



Fot.20. Widok na dach nad salą gimnastyczną



Fot.21. Widok na szkołę z góry



Fot.22. Widok baterie umywalkowe i podgrzewacze w toaletach



Fot.23. Widok baterie umywalkowe i podgrzewacze w toaletach




Fot.24. Widok podgrzewacz w toaletach



Fot.25. Widok grzejniki



Fot.26. Pomieszczenie węzła ciepłowniczego

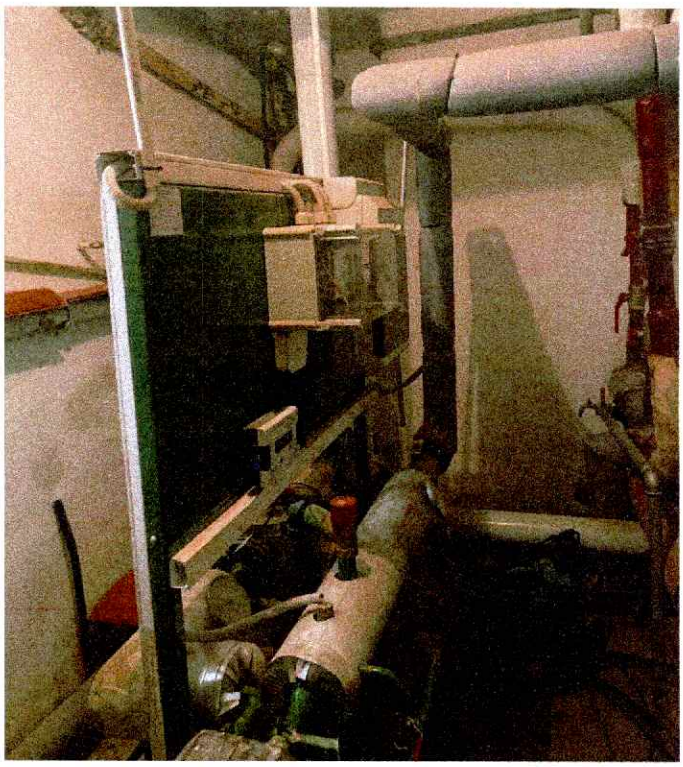

Fot.27. Pomieszczenie węzła cieplowniczego

Opracował:

mgr inż. Łukasz Czerwik
upr. bud. nr SWK/0009/PWBKb/23
do projektowania i kierowania robotami
budowlanymi w specjalności
konstrukcyjno-budowlanej, bez ograniczeń


mgr inż. Łukasz Czerwik


Uprawnienia Nr SWK/0009/PWBKb/23

Orientacja działki nr ewid. 53/5

położonej w miejscowości Ostrowiec Świętokrzyski,
obręb 0017

skala 1:25 000

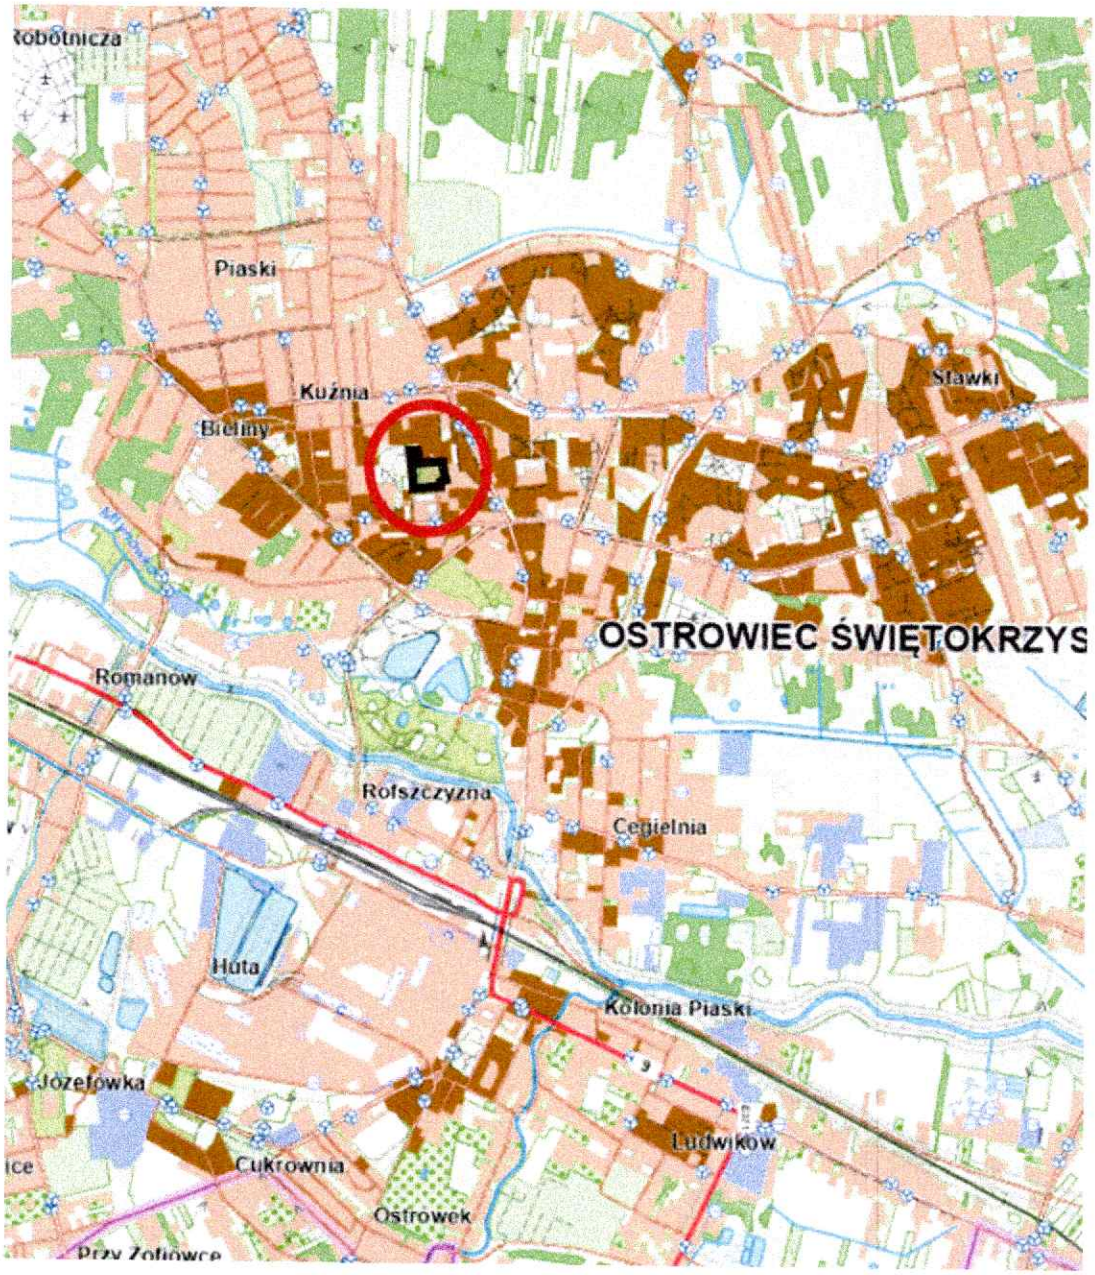

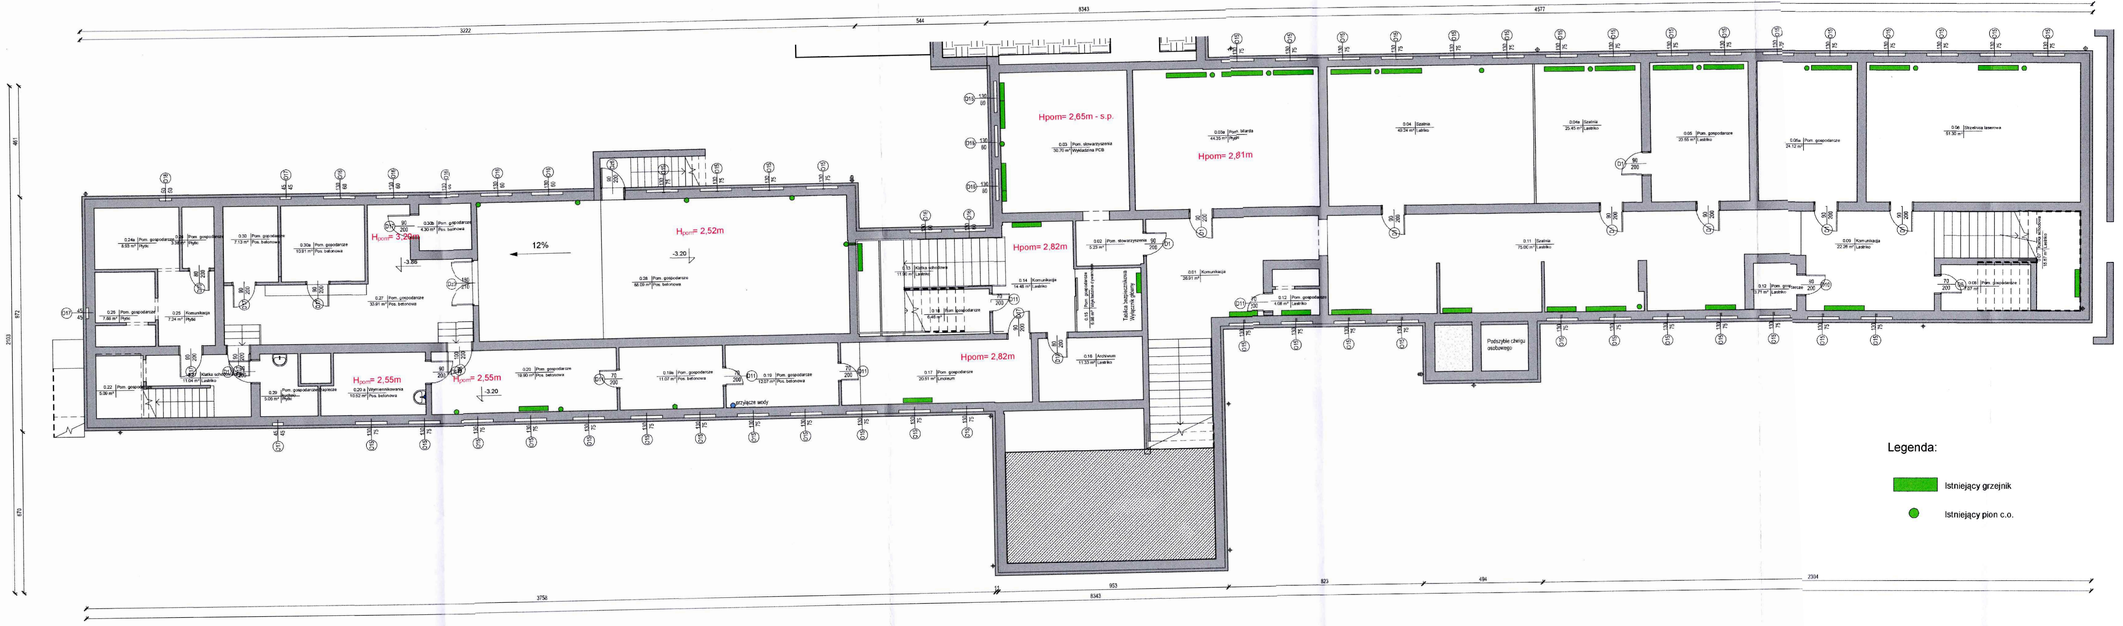

Rzut piwnic - szkoła

Skala: *1 : 100*

Inwentaryzacja została wykonana na potrzeby termomodernizacji. Rysunki powstały na podstawie pomiarów pobranych z natury.

Wykonawca zobowiązany jest do odbycia wizji lokalnej, celem weryfikacji zakresu prac

- WYKONAWCA JEST ZOBOWIĄZANY DO UTYLIZACJI WSZELKICH MATERIAŁÓW I ELEMENTÓW POWSTAŁYCH PODCZAS ROBÓT DEMONTAŻOWYCH
- WYKONAWCA JEST ZOBOWIĄZANY DO WYKONANIA NA WŁASNY KOSZT WSZYSTKICH ROBÓT TOWARZYSZĄCYCH NIE UJĘTYCH W NINIEJSZEJ DOKUMENTACJI A BĘDĄCYCH NIEZBĘDNYM DO PRAWIDŁOWEGO WYKONANIA ZAMIERZENIA BUDOWLANEGO
- WYKONAWCA PO MONTAŻU STOLARKI OKIENNEJ I DRZWIOWEJ ZOBOWIĄZANY JEST ODTWORZYĆ WSZYSTKIE OŚCIEŻE ZEWNĘTRZNE ORAZ WEWNĘTRZNE WRAZ Z MALOWANIEM, DO STANU NIE GORSZEGO NIŻ PRZED WYKONANIEM ROBÓT BUDOWLANYCH

PROJEKT TERMOMODERNIZACJI BUDYNKU LICEUM OGÓLNOKSZTAŁCĄCEGO NR II IM. JOACHIMA CHREPTOWICZA PRZY UL. ROSŁOŃSKIEGO 1 W OSTROWCU ŚWIĘTOKRZYSKIM W RAMACH ZADANIA INWESTYCYJNEGO POD NAZWĄ „POPRAWA EFEKTYWNOŚCI ENERGETYCZNEJ ZS NR 3 ORAZ LO NR II IM. JOACHIMA CHREPTOWICZA”, NA DZIAŁCE NR EWID. 63/8, OBRĘB 0017, GM. OSTROWIEC ŚWIĘTOKRZYSKI, POW. OSTROWIECKI

INWESTOR:

Powiat Ostrowiecki
ul. Iłżecka 37
27-400 Ostrowiec Świętokrzyski

WYKONAWCA:
ul.Zbójnickiego 13
25-619 Kielce
tel. 667-871-744
e-mail: biuro@hthi.pl
www.hthi.pl


High Tech Home INVESTMENT Sp. z o.o.

AUTORZY OPRACOWANIA:

Funkcja:	Imię i nazwisko:	Nr upr.	Podpis
Projektował:	mgr inż. Łukasz Czerwik	SWK/0005/PWBK/23	
Asystent:	mgr inż. Sylwia Kiełb-Zawadzka	———	

Skala:	*1 : 100*
Temat:	**Rzut piwnic - szkoła**
Data opracowania projektu: kwiecień 2025r.	

Branża: *INWENTARYZACJA*
Numer rysunku:
Rys. nr INWI/01

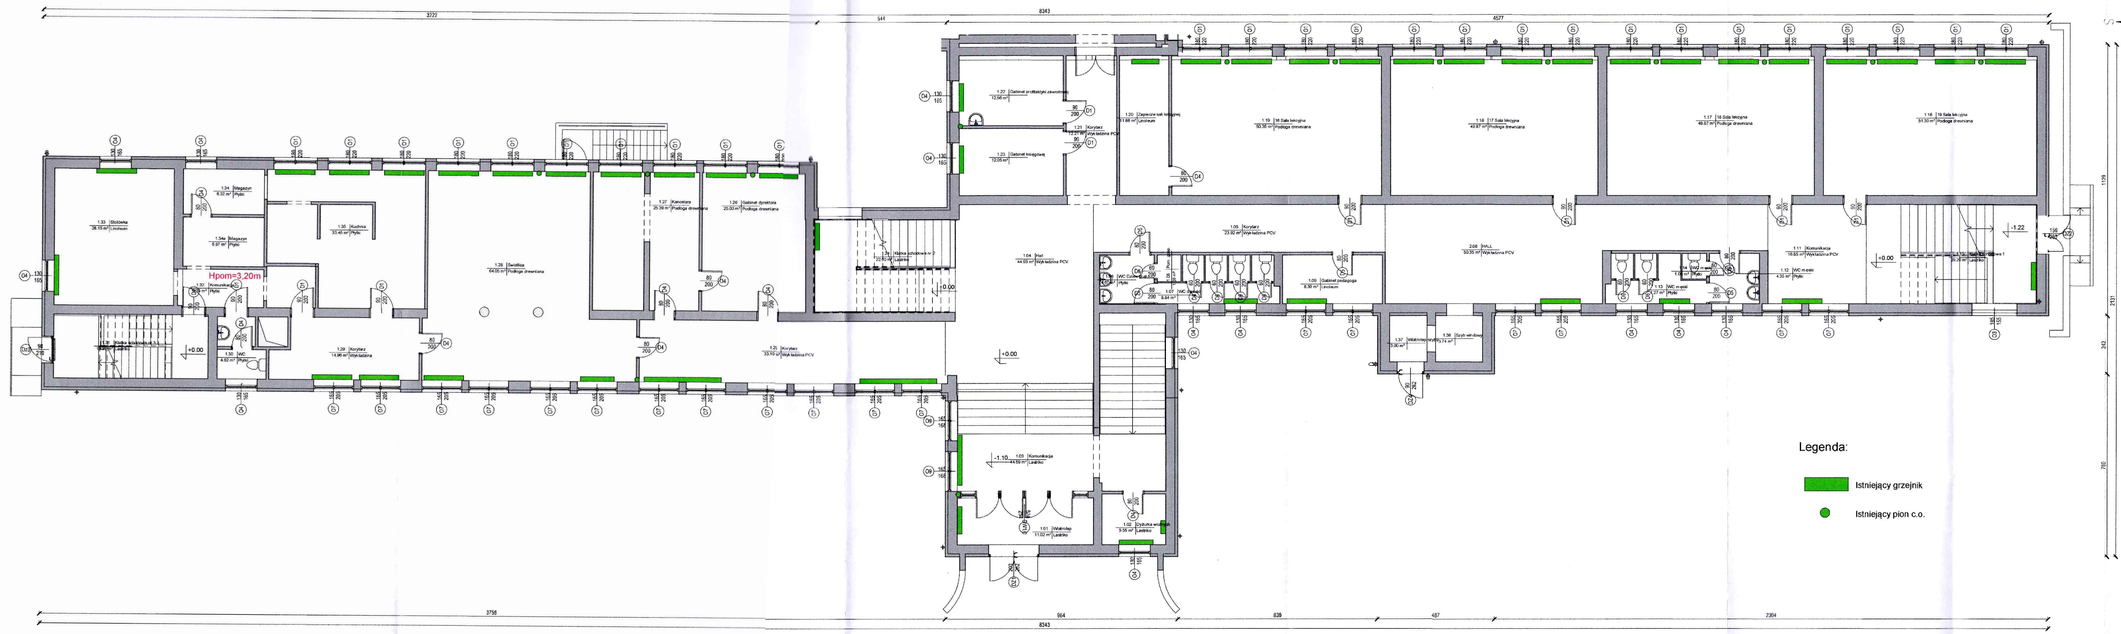

Rzut parteru- szkoła

Skala: 1 : 100

Inwentaryzacja została wykonana na potrzeby termomodernizacji. Rysunki powstały na podstawie pomiarów pobranych z natury.

Wykonawca zobowiązany jest do odbycia wizji lokalnej, celem weryfikacji zakresu prac

- WYKONAWCA JEST ZOBOWIĄZANY DO UTYLIZACJI WSZELKICH MATERIAŁÓW I ELEMENTÓW POWSTAŁYCH PODCZAS ROBÓT DEMONTAŻOWYCH
- WYKONAWCA JEST ZOBOWIĄZANY DO WYKONANIA NA WŁASNY KOSZT WSZYSTKICH ROBÓT TOWARZYSZĄCYCH NIE UJĘTYCH W NINIEJSZEJ DOKUMENTACJI A BĘDĄCYCH NIEZBĘDNYM DO PRAWIDŁOWEGO WYKONANIA ZAMIERZENIA BUDOWLANEGO
- WYKONAWCA PO MONTAŻU STOLARKI OKIENNEJ I DRZWIOWEJ ZOBOWIĄZANY JEST OGTWORZYĆ WSZYSTKIE OŚCIEŻE ZEWNĘTRZNE ORAZ WEWNĘTRZNE WRAZ Z MALOWANIEM, DO STANU NIE GORSZEGO NIŻ PRZED WYKONANIEM ROBÓT BUDOWLANYCH

PROJEKT TERMOMODERNIZACJI BUDYNKU LICEUM OGÓLNOKSZTAŁCĄCEGO NR II IM. JOACHIMA CHREPTOWICZA PRZY UL. ROSŁOŃSKIEGO 1 W OSTROWCU ŚWIĘTOKRZYSKIM W RAMACH ZADANIA INWESTYCYJNEGO POD NAZWĄ „POPRAWA EFEKTYWNOŚCI ENERGETYCZNEJ ZS NR 3 ORAZ LO NR II IM. JOACHIMA CHREPTOWICZA ", NA DZIAŁCE NR EWID. 83/5, OBRĘB 0017, GM. OSTROWIEC ŚWIĘTOKRZYSKI, POW. OSTROWIECKI

INWESTOR:

Powiat Ostrowiecki
ul. Iłżecka 37
27-400 Ostrowiec Świętokrzyski


WYKONAWCA:
ul. Stalińskiego 13
25-619 Kielce
tel. 667-871-744
e-mail: biuro@bbi.pl
www.bbi.pl

High Tech Home INVESTMENT Sp. z o.o.

AUTORZY OPRACOWANIA:

Funkcja:	Imię i nazwisko:	Nr upr.	Podpis
Projektował	mgr inż. Łukasz Czerwik	SWK/0005/PWBW/23	
Asystent:	mgr inż. Sylwia Kiełb-Zawadzka	----------	

Skala:	1 : 100	Branża: INWENTARYZACJA
Temat:	Rzut parteru- szkoła	Numer rysunku: Rys. nr INW/02
Data opracowania projektu: kwiecień 2025r		

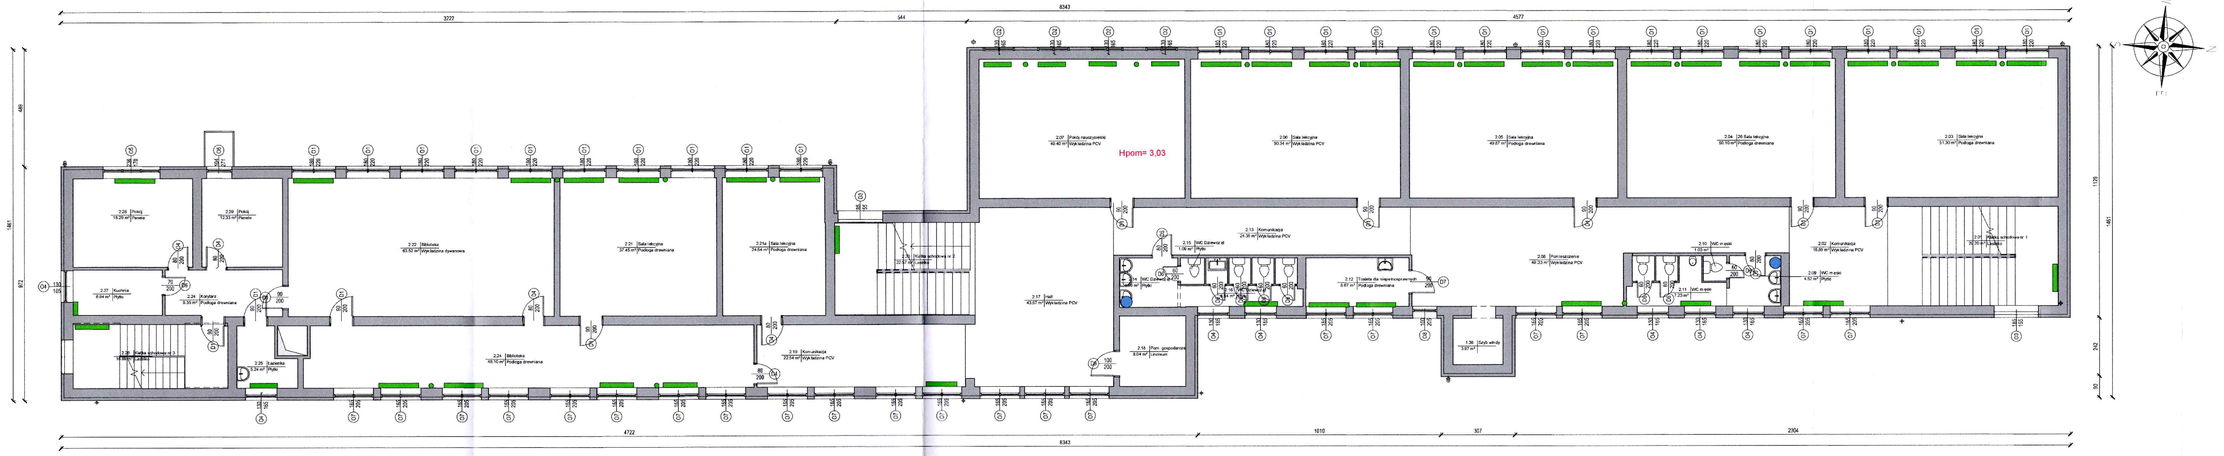

Rzut I piętra- szkoła

Skala: *1 : 100*

Inwentaryzacja została wykonana na potrzeby termomodernizacji. Rysunki powstały na podstawie pomiarów pobranych z natury.

Wykonawca zobowiązany jest do odbycia wizji lokalnej, celem weryfikacji zakresu prac

- WYKONAWCA JEST ZOBOWIĄZANY DO UTYLIZACJI WSZELKICH MATERIAŁÓW I ELEMENTÓW POWSTAŁYCH PODCZAS ROBÓT DEMONTAŻOWYCH
- WYKONAWCA JEST ZOBOWIĄZANY DO WYKONANIA NA WŁASNY KOSZT WSZYSTKICH ROBÓT TOWARZYSZĄCYCH NIE UJĘTYCH W NINIEJSZEJ DOKUMENTACJI A BĘDĄCYCH NIEZBĘDNYM DO PRAWIDŁOWEGO WYKONANIA ZAMIERZENIA BUDOWLANEGO.
- WYKONAWCA PO MONTAŻU STOLARKI OKIENNEJ I DRZWIOWEJ ZOBOWIĄZANY JEST ODTWORZYĆ WSZYSTKIE OŚCIEŻE ZEWNĘTRZNE ORAZ WEWNĘTRZNE WRAZ Z MALOWANIEM, DO STANU NIE GORSZEGO NIŻ PRZED WYKONANIEM ROBÓT BUDOWLANYCH

PROJEKT TERMOMODERNIZACJI BUDYNKU LICEUM OGÓLNOKSZTAŁCĄCEGO NR II IM. JOACHIMA CHREPTOWICZA PRZY UL. ROSLOŃSKIEGO 1 W OSTROWCU ŚWIĘTOKRZYSKIM W RAMACH ZADANIA INWESTYCYJNEGO POD NAZWA „POPRAWA EFEKTYWNOŚCI ENERGETYCZNEJ ZS NR 3 ORAZ LO NR II IM. JOACHIMA CHREPTOWICZA ", NA DZIAŁCE NR EWID. 53/6, OBRĘB 0017, GM. OSTROWIEC ŚWIĘTOKRZYSKI, POW. OSTROWIECKI

INWESTOR:

Powiat Ostrowiecki
ul. Iłżecka 37
27-400 Ostrowiec Świętokrzyski

WYKONAWCA:


ul.Skibińskiego 13
25-619 Kielce
tel. 667-871-744
e-mail: biuro@hthi.pl
www.hthi.pl

High Tech Home INVESTMENT Sp. z o.o.

AUTORZY OPRACOWANIA:

Funkcja:	Imię i nazwisko:	Nr upr.	Podpis
Projektował	mgr inż. Łukasz Czerwik	SWK/0008/PWOK/23	
Asystent	mgr inż. Sylwia Karina Zawadzka	———	

Skala:	*1 : 100*	Branża: *INWENTARYZACJA*
Temat:	**Rzut I piętra- szkoła**	Numer rysunku: *Rys. nr INWI03*
Data opracowania projektu: kwiecień 2025r.		

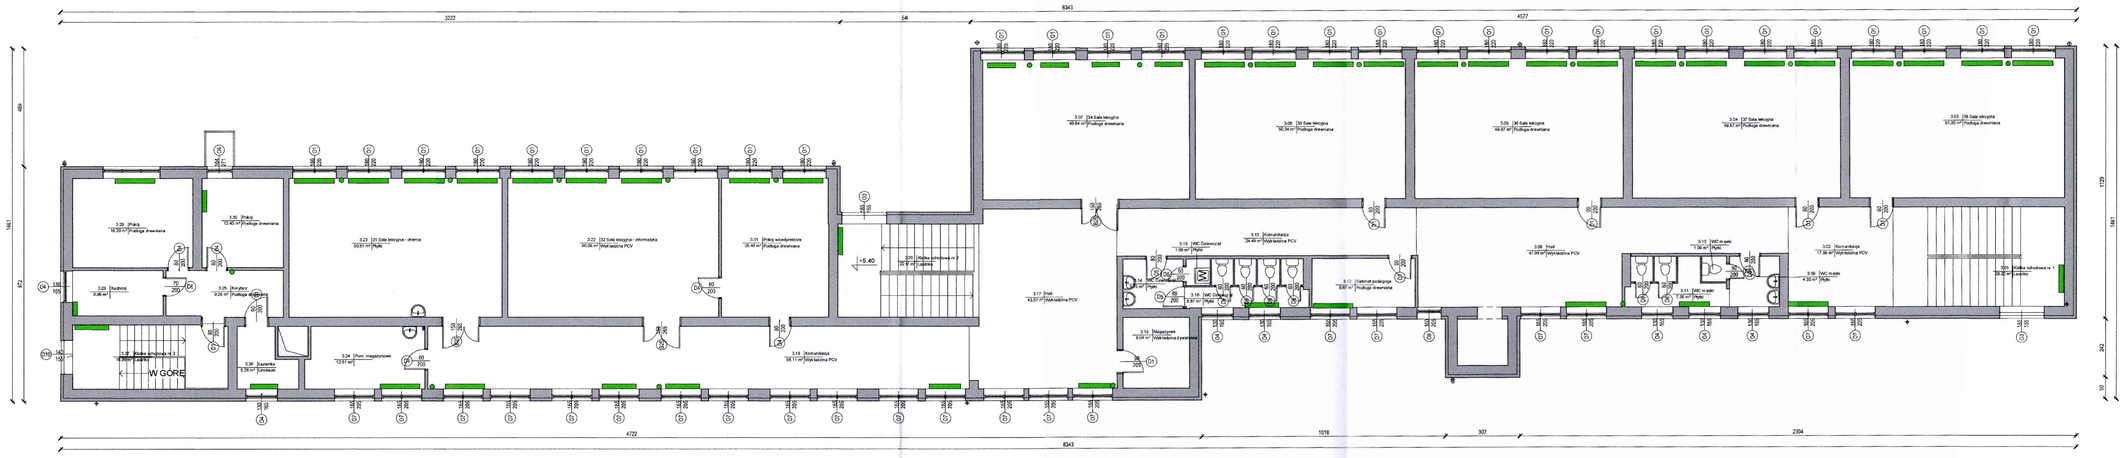

Rzut II piętra- szkoła

Skala: *1 : 100*

Inwentaryzacja została wykonana na potrzeby termomodernizacji. Rysunki powstały na podstawie pomiarów pobranych z natury.

Wykonawca zobowiązany jest do odbycia wizji lokalnej, celem weryfikacji zakresu prac

- WYKONAWCA JEST ZOBOWIĄZANY DO UTYLIZACJI WSZELKICH MATERIAŁÓW I ELEMENTÓW POWSTAŁYCH PODCZAS ROBÓT DEMONTAŻOWYCH
- WYKONAWCA JEST ZOBOWIĄZANY DO WYKONANIA NA WŁASNY KOSZT WSZYSTKICH ROBÓT TOWARZYSZĄCYCH NIE UJĘTYCH W NINIEJSZEJ DOKUMENTACJI A BĘDĄCYCH NIEZBĘDNYMI DO PRAWIDŁOWEGO WYKONANIA ZAMIERZENIA BUDOWLANEGO
- WYKONAWCA PO MONTAŻU STOLARKI OKIENNEJ I DRZWIOWEJ ZOBOWIĄZANY JEST ODTWORZYĆ WSZYSTKIE OŚCIEŻE ZEWNĘTRZNE ORAZ WEWNĘTRZNE WRAZ Z MALOWANIEM, DO STANU NIE GORSZEGO NIŻ PRZED WYKONANIEM ROBÓT BUDOWLANYCH

PROJEKT TERMOMODERNIZACJI BUDYNKU LICEUM OGÓLNOKSZTAŁCĄCEGO NR II IM. JOACHIMA CHREPTOWICZA PRZY UL. ROSLOWSKIEGO 1 W OSTROWCU ŚWIĘTOKRZYSKIM W RAMACH ZADANIA INWESTYCYJNEGO POD NAZWĄ „POPRAWA EFEKTYWNOŚCI ENERGETYCZNEJ ZS NR 3 ORAZ LO NR II IM. JOACHIMA CHREPTOWICZA", NA DZIAŁCE NR EWID. 53/5, OBRĘB 0017, GM. OSTROWIEC ŚWIĘTOKRZYSKI, POW. OSTROWIECKI

INWESTOR:

Powiat Ostrowiecki
ul. Iłżecka 37
27-400 Ostrowiec Świętokrzyski


WYKONAWCA:
ul.Sitkówkowa 13
25-619 Kielce
tel. 667-877-744
e-mail: biuro@hhi.pl
www.hhi.pl

High Tech Home INVESTMENT Sp. z o.o.

AUTORZY OPRACOWANIA:

Funkcja:	Imię i nazwisko:	Nr upr.	Podpis
Projektował	mgr inż. Łukasz Czerwik	SWK/0000/PWEW/23	
Asystent	mgr inż. Sylwia Kwiek-Zawadzka	----------	

Skala:	*1 : 100*	Branża: *INWENTARYZACJA*
Temat:	**Rzut II piętra- szkoła**	Numer rysunku: *Rys. nr INW/04*
Data opracowania projektu: kwiecień 2025r.		

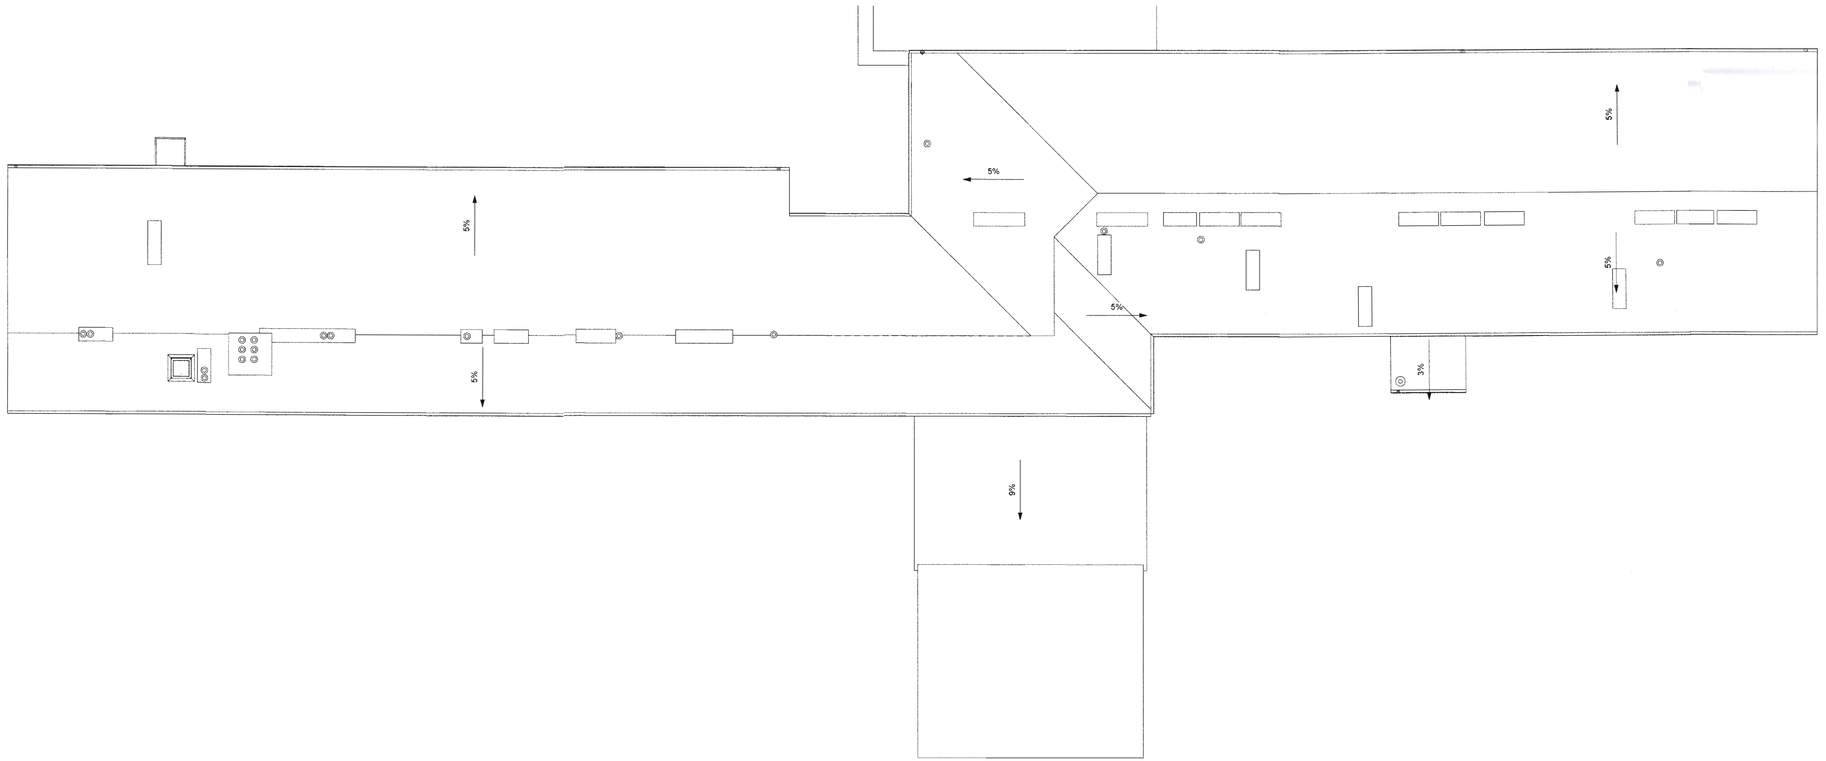

Rzut dachu - szkoła

Skala: *1 : 100*

Inwentaryzacja została wykonana na potrzeby termomodernizacji. Rysunki powstały na podstawie pomiarów pobranych z natury.

Wykonawca zobowiązany jest do odbycia wizji lokalnej, celem weryfikacji zakresu prac.

• WYKONAWCA JEST ZOBOWIĄZANY DO UTYLIZACJI WSZELKICH MATERIAŁÓW / ELEMENTÓW POWSTAŁYCH PODCZAS ROBÓT DEMONTAŻOWYCH
• WYKONAWCA JEST ZOBOWIĄZANY DO WYKONANIA NA WŁASNY KOSZT WSZYSTKICH ROBÓT TOWARZYSZĄCYCH NIE UJĘTYCH W NINIEJSZEJ DOKUMENTACJI A BĘDĄCYCH NIEZBĘDNYM DO PRAWIDŁOWEGO WYKONANIA ZAMIERZENIA BUDOWLANEGO
• WYKONAWCA PO MONTAŻU STOLARKI OKIENNEJ I DRZWIOWEJ ZOBOWIĄZANY JEST OSTWORZYĆ WSZYSTKIE OŚCIEŻE ZEWNĘTRZNE ORAZ WEWNĘTRZNE WRAZ Z MALOWANIEM, DO STANU NIE GORSZEGO NIŻ PRZED WYKONANIEM ROBÓT BUDOWLANYCH

PROJEKT TERMOMODERNIZACJI BUDYNKU LICEUM OGÓLNOKSZTAŁCĄCEGO NR II IM. JOACHIMA CHREPTOWICZA PRZY UL. ROGLOŃSKIEGO 1 W OSTROWCU ŚWIĘTOKRZYSKIM W RAMACH ZADANIA INWESTYCYJNEGO POD NAZWĄ „POPRAWA EFEKTYWNOŚCI ENERGETYCZNEJ ZS NR 3 ORAZ LO NR II IM. JOACHIMA CHREPTOWICZA ", NA DZIAŁCE NR EWID. 83/5, OBRĘB 0017, GM. OSTROWIEC ŚWIĘTOKRZYSKI, POW. OSTROWIECKI

INWESTOR:

Powiat Ostrowiecki
ul. Iłżecka 37
27-400 Ostrowiec Świętokrzyski

WYKONAWCA:
ul.Skibińskiego 13
25-419 Kielce
tel. 667-871-744
e-mail: biuro@hthi.pl
www.hthi.pl

High Tech Home INVESTMENT Sp. z o.o.


high tech home INVESTMENT

AUTORZY OPRACOWANIA:

Funkcja:	Imię i nazwisko:	Nr upr.	Podpis
Projektował	mgr inż. Łukasz Cajewski	SWK/0038/PWOK/23	
Asystent	mgr inż. Sylwia Kiełb-Zawiślana	----------	

Skala:	*1 : 100*
Temat:	**Rzut dachu - szkoła**
Data opracowania projektu: kwiecień 2025r.	

Branża: *INWENTARYZACJA*
Numer rysunku:
Rys. nr INW/05

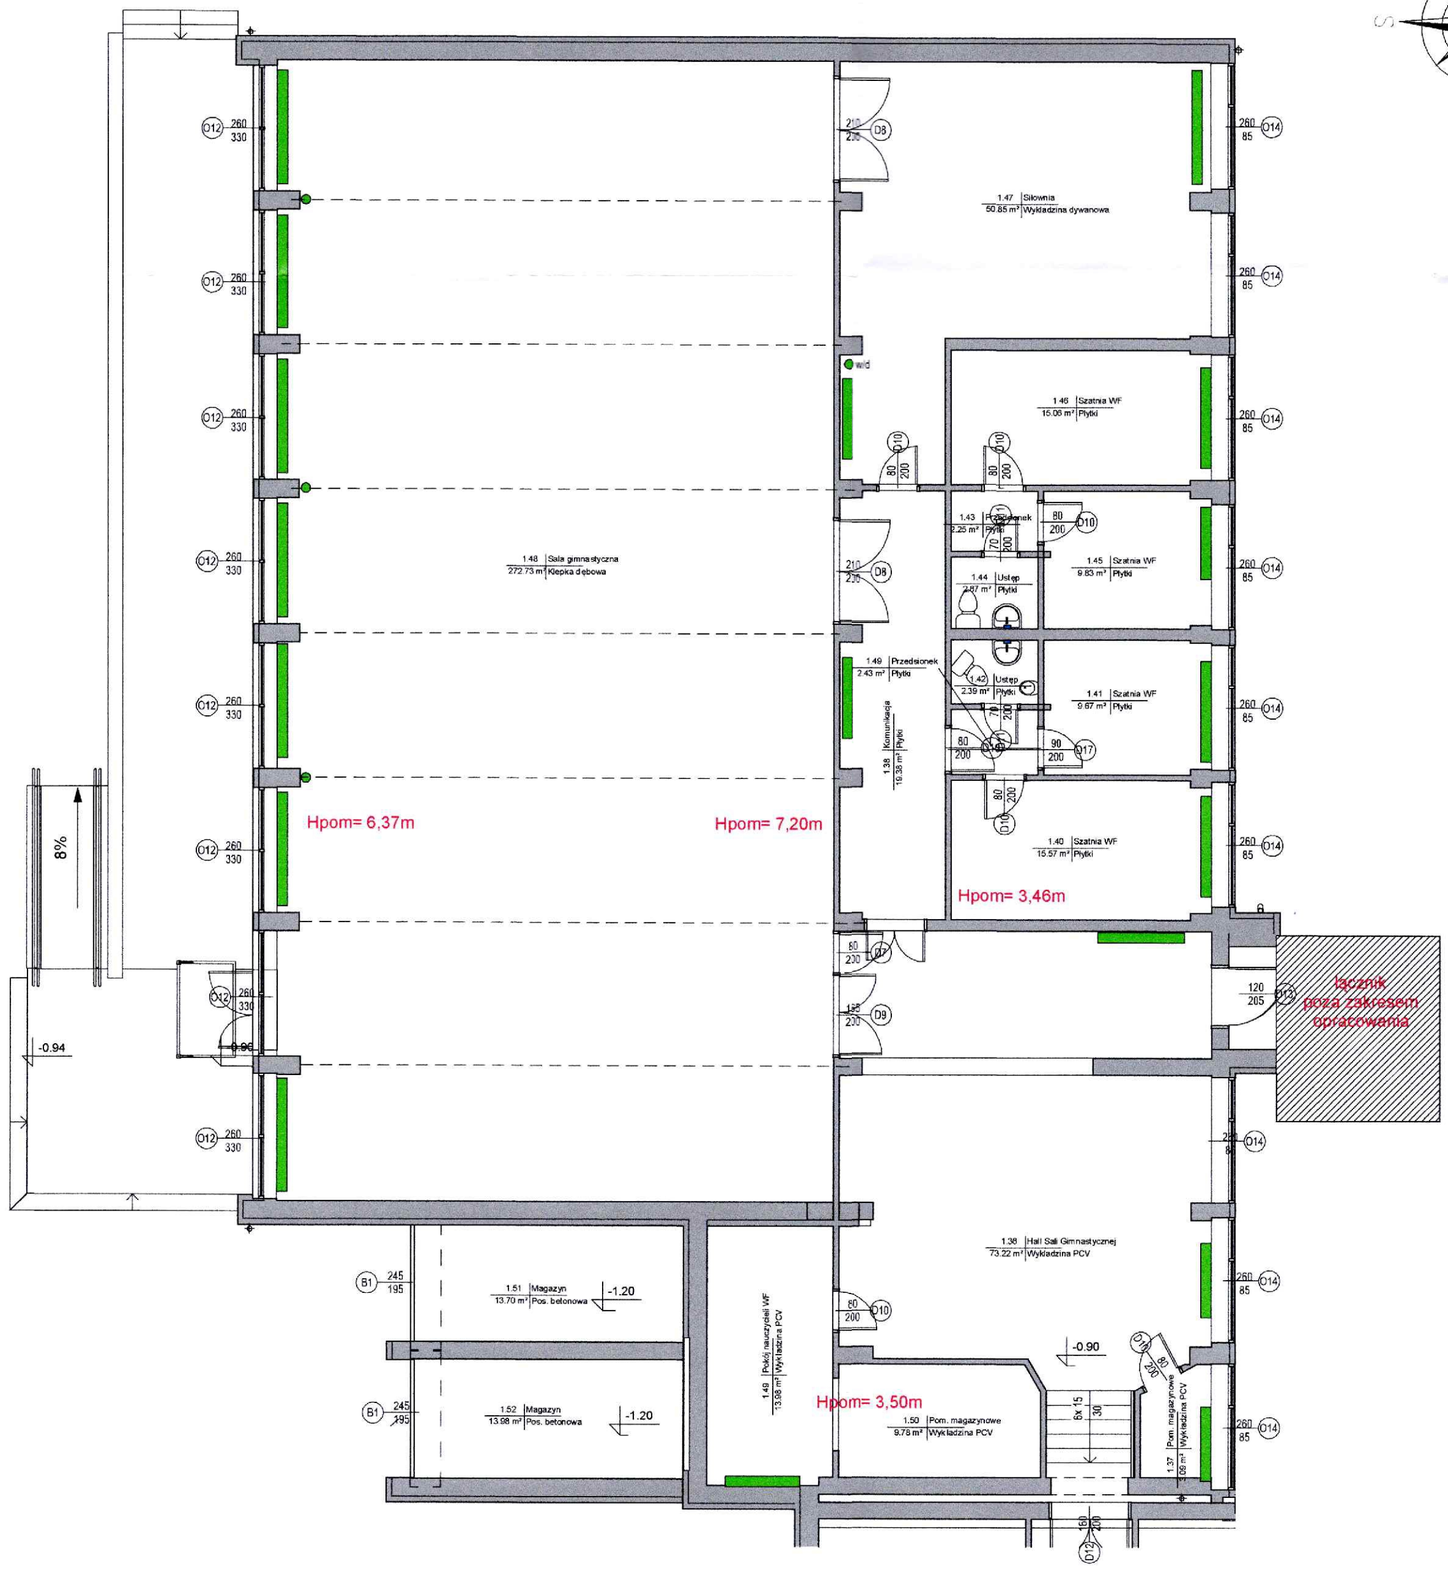

Legenda:

- Istniejący grzejnik
- Istniejący pion c.o.

Rzut parteru- sala gimnastyczna

Skala: *1 : 100*

Inwentaryzacja została wykonana na potrzeby termomodernizacji. Rysunki powstały na podstawie pomiarów pobranych z natury.

Wykonawca zobowiązany jest do odbycia wizji lokalnej, celem weryfikacji zakresu prac

- **WYKONAWCA JEST ZOBOWIĄZANY DO UTYLIZACJI WSZELKICH MATERIAŁÓW / ELEMENTÓW POWSTAŁYCH PODCZAS ROBÓT DEMONTAŻOWYCH**
- **WYKONAWCA JEST ZOBOWIĄZANY DO WYKONANIA NA WŁASNY KOSZT WSZYSTKICH ROBÓT TOWARZYSZĄCYCH NIE UJĘTYCH W NINIEJSZEJ DOKUMENTACJI A BĘDĄCYCH NIEZBĘDNYMI DO PRAWIDŁOWEGO WYKONANIA ZAMIERZENIA BUDOWANEGO**
- **WYKONAWCA PO MONTAŻU STOLARKI OKIENNEJ I DRZWIOWEJ ZOBOWIĄZANY JEST ODTWORZYĆ WSZYSTKIE OŚCIEŻE ZEWNĘTRZNE ORAZ WEWNĘTRZNE WRAZ Z MALOWANIEM, DO STANU NIE GORSZEGO NIŻ PRZED WYKONANIEM ROBÓT BUDOWLANYCH**

PROJEKT TERMOMODERNIZACJI BUDYNKU LICEUM OGÓLNOKSZTAŁCĄCEGO NR II IM. JOACHIMA CHREPTOWICZA PRZY UL. ROSŁOŃSKIEGO 1 W OSTROWCU ŚWIĘTOKRZYSKIM W RAMACH ZADANIA INWESTYCYJNEGO POD NAZWĄ „POPRAWA EFEKTYWNOŚCI ENERGETYCZNEJ ZS NR 3 ORAZ LO NR II IM. JOACHIMA CHREPTOWICZA", NA DZIAŁCE NR EWID. 53/5, OBRĘB 0017, GM. OSTROWIEC ŚWIĘTOKRZYSKI, POW. OSTROWIECKI

INWESTOR:

Powiat Ostrowiecki
ul. Iłżecka 37
27-400 Ostrowiec Świętokrzyski

WYKONAWCA:


ul.Skibińskiego 13
25-819 Kielce
tel. 667-871-744
e-mail: biuro@hthi.pl
www.hthi.pl


High Tech Home INVESTMENT Sp. z o.o.

AUTORZY OPRACOWANIA:

Funkcja:	*Imię i nazwisko:*	*Nr upr.*	*Podpis*
Projektował:	mgr inż. Łukasz Czerwik	SWK/0009/PWEKb/23	
Asystent:	mgr inż. Sylwia Kiełś-Zawadzka	----------	

Skala:	*1 : 100*	Branża: *INWENTARYZACJA*
Temat:	**Rzut parteru- sala gimnastyczna**	Numer rysunku: *Rys. nr INW/06*
Data opracowania projektu: kwiecień 2025r.		

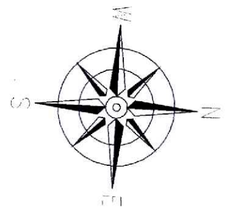

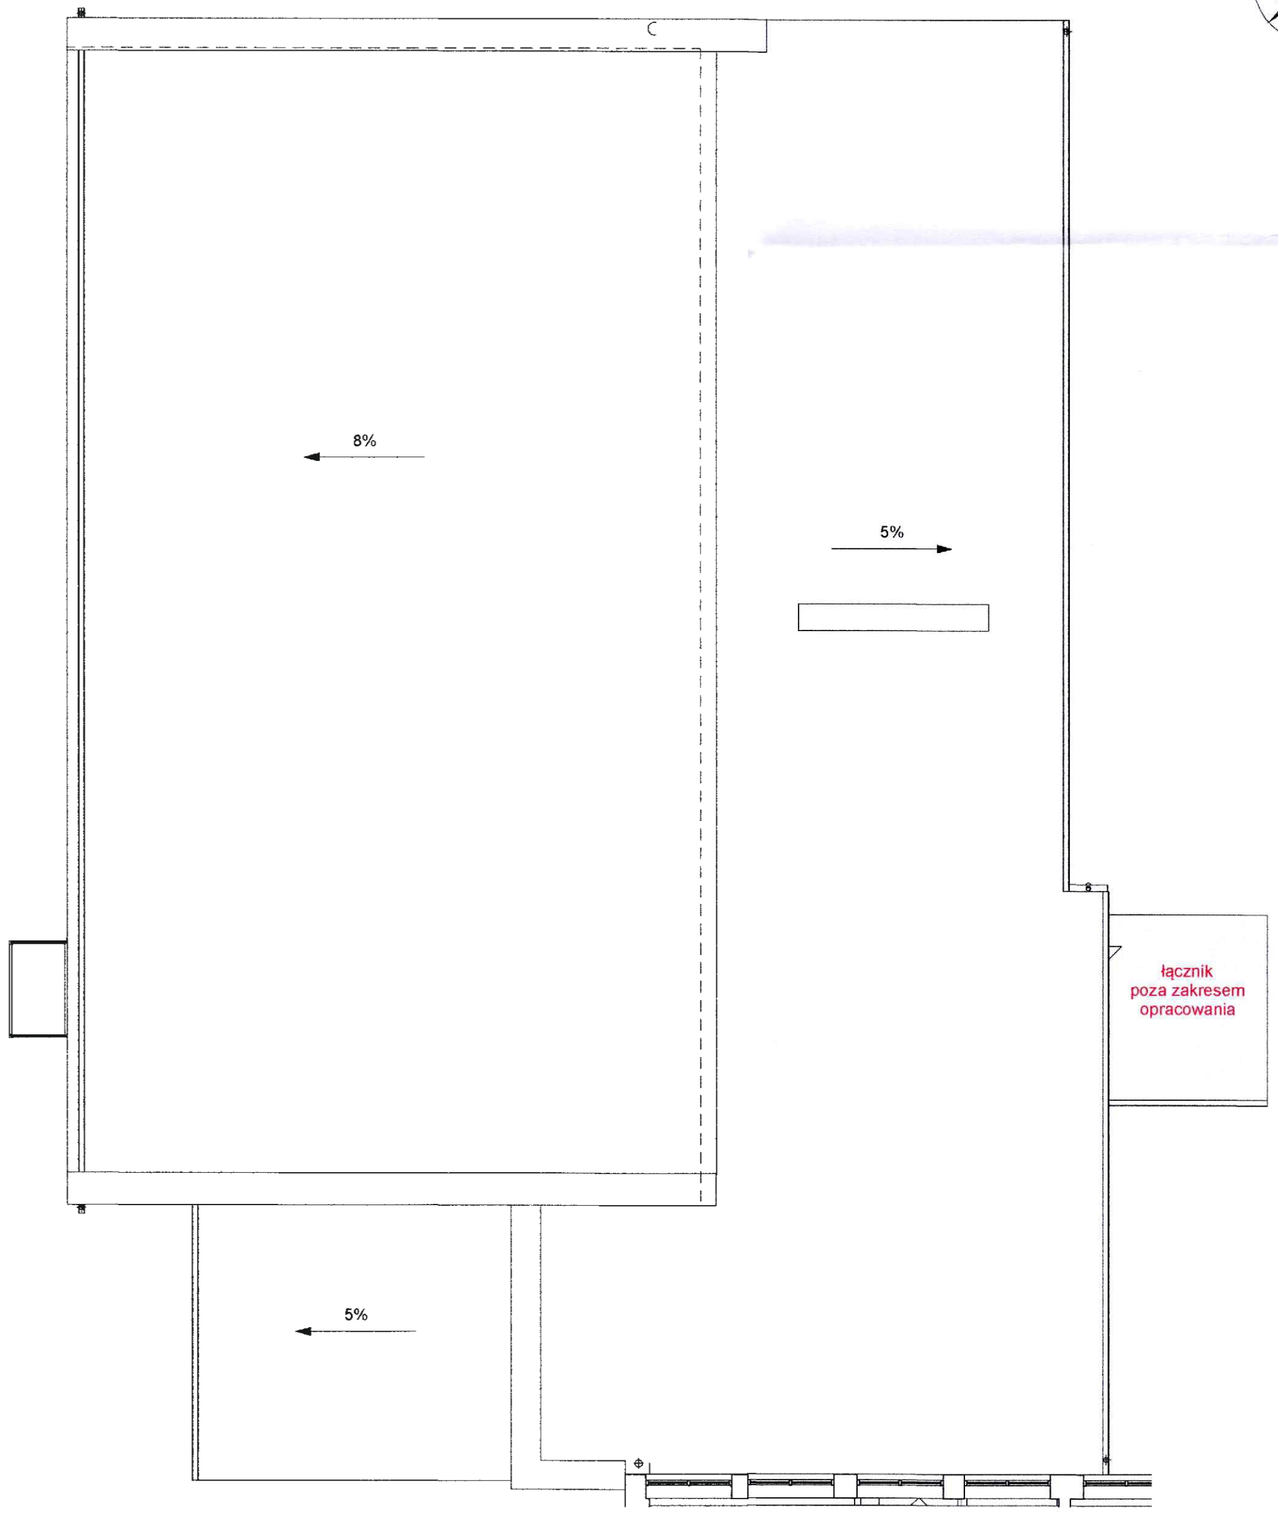

Rzut dachu- sala gimnastyczna

Skala: *1 : 100*

Inwentaryzacja została wykonana na potrzeby termomodernizacji. Rysunki powstały na podstawie pomiarów pobranych z natury.

Wykonawca zobowiązany jest do odbycia wizji lokalnej, celem weryfikacji zakresu prac

- **WYKONAWCA JEST ZOBOWIĄZANY DO UTYLIZACJI WSZELKICH MATERIAŁÓW / ELEMENTÓW POWSTAŁYCH PODCZAS ROBÓT DEMONTAŻOWYCH**
- **WYKONAWCA JEST ZOBOWIĄZANY DO WYKONANIA NA WŁASNY KOSZT WSZYSTKICH ROBÓT TOWARZYSZĄCYCH NIE UJĘTYCH W NINIEJSZEJ DOKUMENTACJI A BĘDĄCYCH NIEZBĘDNYMI DO PRAWIDŁOWEGO WYKONANIA ZAMIERZENIA BUDOWANEGO**
- **WYKONAWCA PO MONTAŻU STOLARKI OKIENNEJ I DRZWIOWEJ ZOBOWIĄZANY JEST ODTWORZYĆ WSZYSTKIE OŚCIEŻE ZEWNĘTRZNE ORAZ WEWNĘTRZNE WRAZ Z MALOWANIEM, DO STANU NIE GORSZEGO NIŻ PRZED WYKONANIEM ROBÓT BUDOWLANYCH**

PROJEKT TERMOMODERNIZACJI BUDYNKU LICEUM OGÓLNOKSZTAŁCĄCEGO NR II IM. JOACHIMA CHREPTOWICZA PRZY UL. ROSŁOŃSKIEGO 1 W OSTROWCU ŚWIĘTOKRZYSKIM W RAMACH ZADANIA INWESTYCYJNEGO POD NAZWĄ „POPRAWA EFEKTYWNOŚCI ENERGETYCZNEJ ZS NR 3 ORAZ LO NR II IM. JOACHIMA CHREPTOWICZA", NA DZIAŁCE NR EWID. 53/5, OBRĘB 0017, GM. OSTROWIEC ŚWIĘTOKRZYSKI, POW. OSTROWIECKI

INWESTOR:

Powiat Ostrowiecki
ul. Iłżecka 37
27-400 Ostrowiec Świętokrzyski

WYKONAWCA:

ul.Skibińskiego 13
25-819 Kielce
tel. 667-871-744
e-mail: biuro@hthi.pl
www.hthi.pl

High Tech Home INVESTMENT Sp. z o.o.


high tech home INVESTMENT

AUTORZY OPRACOWANIA:


Funkcja:	*Imię i nazwisko:*	*Nr upr.*	*Podpis*
Projektował:	mgr inż. Łukasz Czerwik	SWK/0009/PWBKb/23	
Asystent:	mgr inż. Sylwia Kielis-Zawadzka	----------	

Skala:	*1 : 100*	Branża: *INWENTARYZACJA*
Temat:	**Rzut dachu- sala gimnastyczna**	Numer rysunku: *Rys. nr INW/07*
Data opracowania projektu: kwiecień 2025r.		

ELEWACJA WSCHODNIA
SKALA 1:100

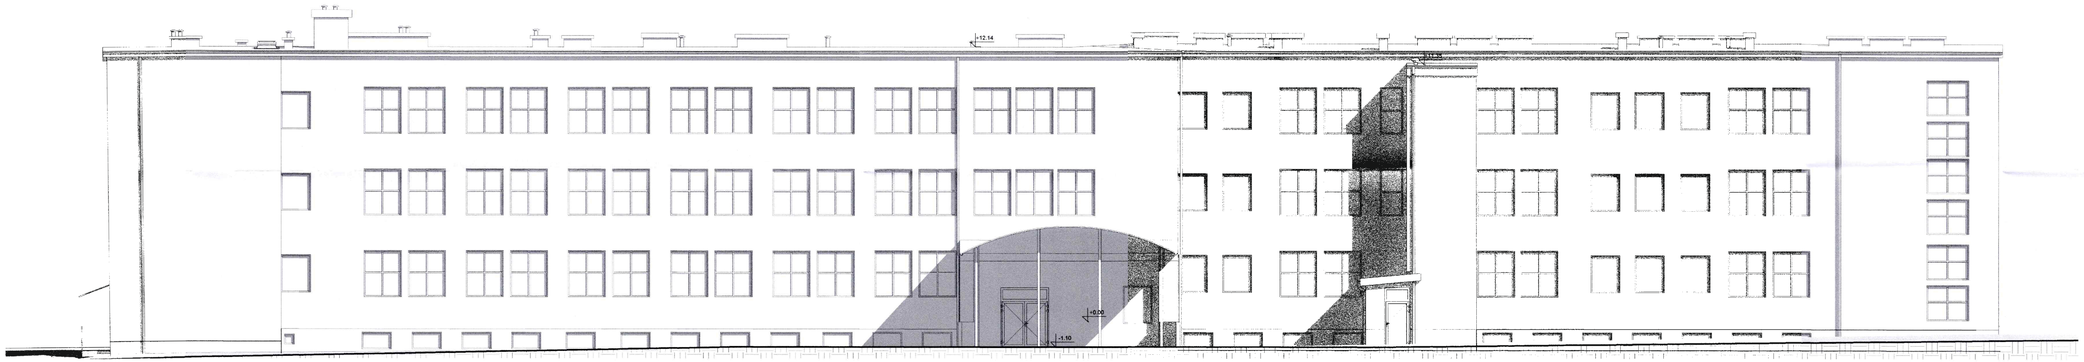

ELEWACJA ZACHODNIA
SKALA 1:100

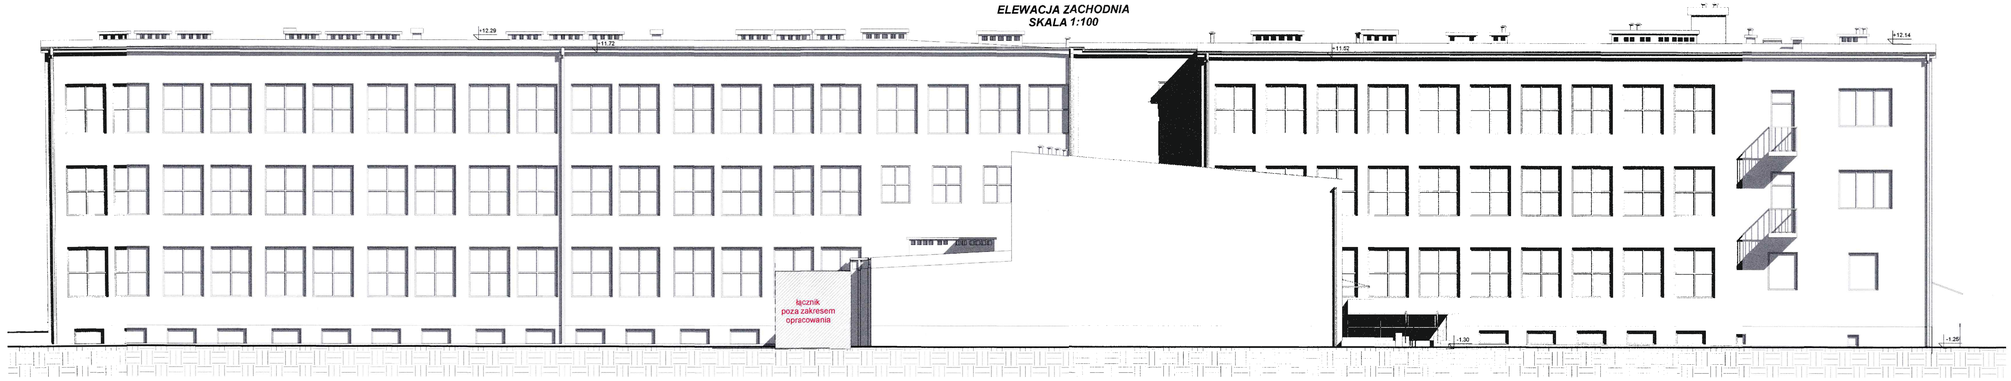

Elewacje

Skala: *1 : 100*

Inwentaryzacja została wykonana na potrzeby termomodernizacji. Rysunki powstały na podstawie pomiarów pobranych z natury.

Wykonawca zobowiązany jest do odbycia wizji lokalnej, celem weryfikacji zakresu prac

- WYKONAWCA JEST ZOBOWIĄZANY DO UTYLIZACJI WSZELKICH MATERIAŁÓW I ELEMENTÓW POWSTAŁYCH PODCZAS ROBÓT DEMONTAŻOWYCH
- WYKONAWCA JEST ZOBOWIĄZANY DO WYKONANIA NA WŁASNY KOSZT WSZYSTKICH ROBÓT TOWARZYSZĄCYCH NIE UJĘTYCH W NINIEJSZEJ DOKUMENTACJI A BĘDĄCYCH NIEZBĘDNYM DO PRAWIDŁOWEGO WYKONANIA ZAMIERZENIA BUDOWLANEGO
- WYKONAWCA PO MONTAŻU STOLARKI OKIENNEJ I DRZWIOWEJ ZOBOWIĄZANY JEST ODTWORZYĆ WSZYSTKIE OSCIEŻE ZEWNĘTRZNE ORAZ WEWNĘTRZNE WRAZ Z MALOWANIEM, DO STANU NIE GORSZEGO NIŻ PRZED WYKONANIEM ROBÓT BUDOWLANYCH

PROJEKT TERMOMODERNIZACJI BUDYNKU LICEUM OGÓLNOKSZTAŁCĄCEGO NR II IM. JOACHIMA CHREPTOWICZA PRZY UL. ROSŁOWSKIEGO 1 W OSTROWCU ŚWIĘTOKRZYSKIM W RAMACH ZADANIA INWESTYCYJNEGO POD NAZWĄ „POPRAWA EFEKTYWNOŚCI ENERGETYCZNEJ ZS NR 3 ORAZ LO NR II IM. JOACHIMA CHREPTOWICZA", NA DZIAŁCE NR EWID. 83/5, OBRĘB 0017, GM. OSTROWIEC ŚWIĘTOKRZYSKI, POW. OSTROWIECKI

INWESTOR:
Powiat Ostrowiecki
ul. Iłżecka 37
27-400 Ostrowiec Świętokrzyski

WYKONAWCA:
ul.Słoboteskiego 13
25-619 Kielce
tel. 667-871-744
e-mail: biuro@hth.pl
www.hth.pl

High Tech Home
INVESTMENT Sp. z o.o.


AUTORZY OPRACOWANIA:

Funkcja	Imię i nazwisko:	Nr upr.	Podpis
Projektował:	mgr inż. Łukasz Cześnik	SWK/0026/PWBW/23	
Asystent:	mgr inż. Sylwia Kwiśk-Zawiślińska	———	


Skala:	*1 : 100*	Branża: *INWENTARYZACJA*
Temat:	**Elewacje**	Numer rysunku: *Rys. nr INWI/08*

Data opracowania projektu: kwiecień 2025r.

ELEWACJA POŁUDNIOWA SKALA 1:100

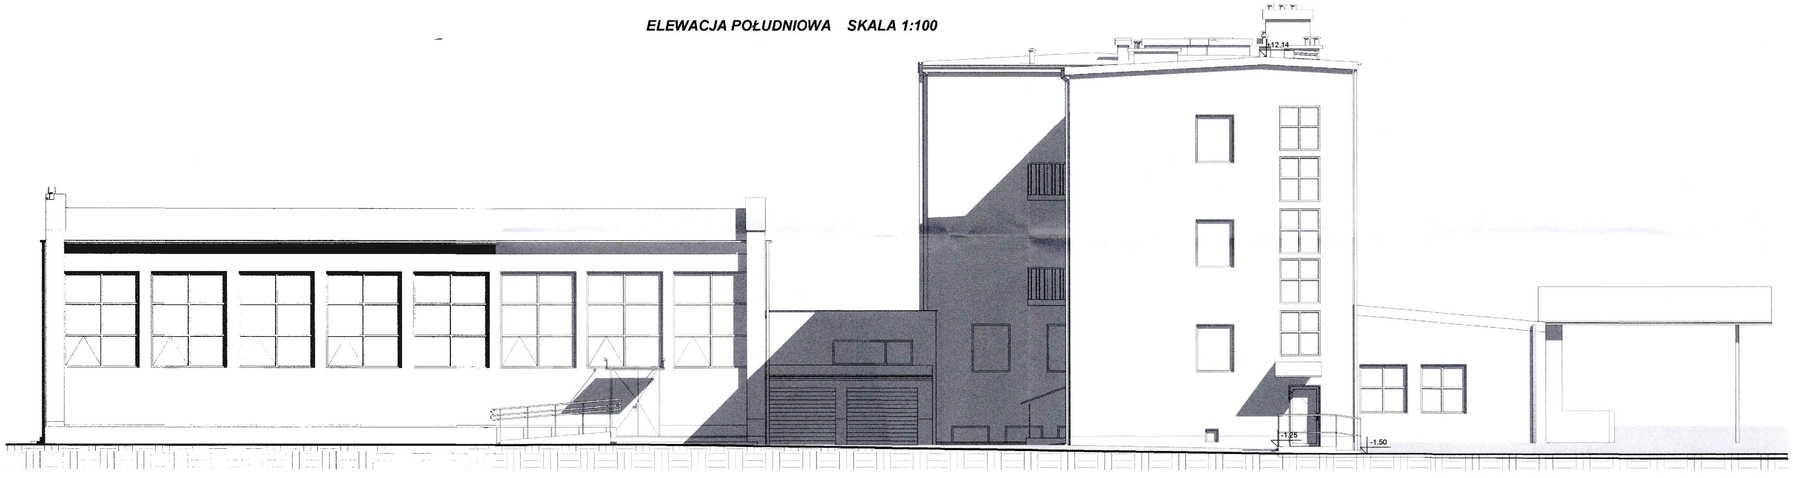

ELEWACJA PÓŁNOCNA SKALA 1:100

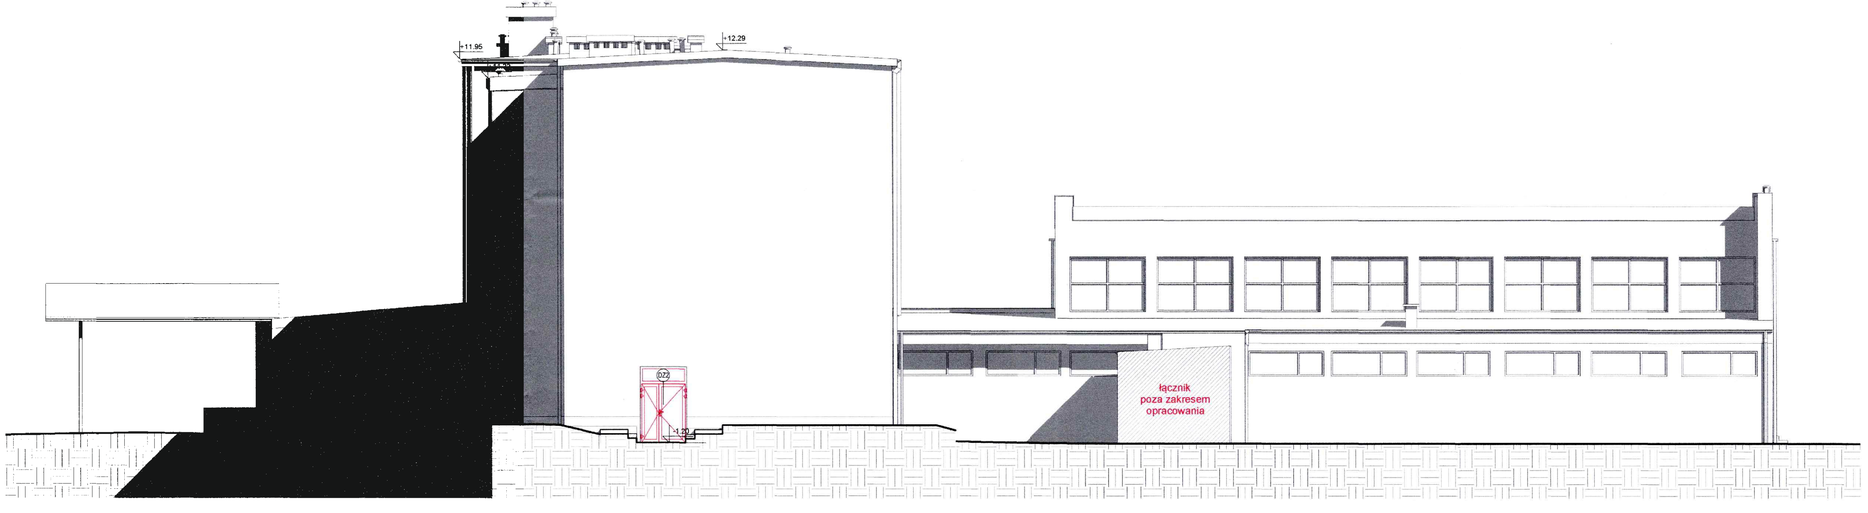

Elewacje

Skala: *1 : 100*

Inwentaryzacja została wykonana na potrzeby termomodernizacji. Rysunki powstały na podstawie pomiarów pobranych z natury.

Wykonawca zobowiązany jest do odbycia wizji lokalnej, celem weryfikacji zakresu prac

- **WYKONAWCA JEST ZOBOWIĄZANY DO UTYLIZACJI WSZELKICH MATERIAŁÓW I ELEMENTÓW POWSTAŁYCH PODCZAS ROBÓT DEMONTAŻOWYCH**
- **WYKONAWCA JEST ZOBOWIĄZANY DO WYKONANIA NA WŁASNY KOSZT WSZYSTKICH ROBÓT TOWARZYSZĄCYCH NIE UJĘTYCH W NINIEJSZEJ DOKUMENTACJI A BĘDĄCYCH NIEZBĘDNYMI DO PRAWIDŁOWEGO WYKONANIA ZAMIERZENIA BUDOWANEGO**
- **WYKONAWCA PO MONTAŻU STOLARKI OKIENNEJ I DRZWIOWEJ ZOBOWIĄZANY JEST ODTWORZYĆ WSZYSTKIE OŚCIEŻE ZEWNĘTRZNE ORAZ WEWNĘTRZNE WRAZ Z MALOWANIEM, DO STANU NIE GORSZEGO NIŻ PRZED WYKONANIEM ROBÓT BUDOWLANYCH**

PROJEKT TERMOMODERNIZACJI BUDYNKU LICEUM OGÓLNOKSZTAŁCĄCEGO NR II IM. JOACHIMA CHREPTOWICZA PRZY UL. ROSŁOŃSKIEGO 1 W OSTROWCU ŚWIĘTOKRZYSKIM W RAMACH ZADANIA INWESTYCYJNEGO POD NAZWĄ „POPRAWA EFEKTYWNOŚCI ENERGETYCZNEJ ZS NR 3 ORAZ LO NR II IM. JOACHIMA CHREPTOWICZA", NA DZIAŁCE NR EWID. 53/5, OBRĘB 0017, GM. OSTROWIEC ŚWIĘTOKRZYSKI, POW. OSTROWIECKI

INWESTOR:

Powiat Ostrowiecki
ul. Iłżecka 37
27-400 Ostrowiec Świętokrzyski

WYKONAWCA:

ul.Skibińskiego 13
25-819 Kielce
tel. 667-871-744
e-mail: biuro@hthi.pl
www.hthi.pl

High Tech Home INVESTMENT Sp. z o.o.

AUTORZY OPRACOWANIA:

Funkcja:	Imię i nazwisko:	Nr upr.	Podpis
Projektował:	mgr inż. Łukasz Czerwik	SWK/0009/PWBKfa/23	
Asystent:	mgr inż. Sylwia Kiełb-Zawadzka	.....	
Skala:	*1 : 100*		Branża: *INWENTARYZACJA*
Temat:	**Elewacje**		Numer rysunku: *Rys. nr INW/09*
Data opracowania projektu: kwiecień 2025r.			