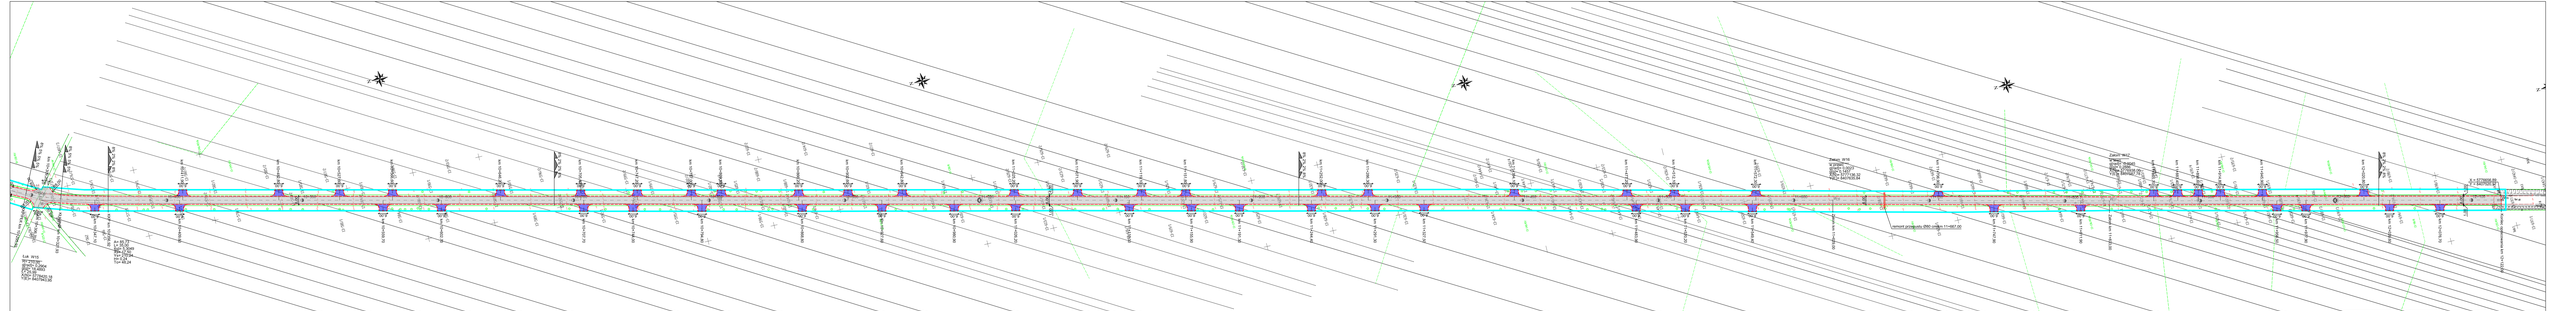
LEGENDA
- zakres opracowania/granica opracowania
- oś drogi
- krawężnik
- krawężnik obniżony
- krawężnik jezdni
- krawężnik półniski
- ściek
- ściek uliczny
- jezdna
- chodnik
- ciąg pieszo-rowerowy
- ciąg z kruszywa tłuczniowej
- ciąg z kostki brukowej
Przebudowa drogi powiatowej Nr 2050W Łodzia – Hołdynów – Pilchenki – Kisiele – droga nr 2 na odcinku Hołdynów – Pilchenki z wykluczeniem centrum Olszanki
Przebudowa drogi powiatowej Nr 2050W Łodzia – Hołdynów – Pilchenki – Kisiele – droga nr 2 na odcinku Hołdynów – Pilchenki z wykluczeniem centrum Olszanki
Projekt zagospodarowania terenu
Zarząd Dróg Powiatowych w Łodzach
ul. Wiejska 3
08-200 Łodzia
Rys. 2.4
mgr inż. Dariusz Zbieć
Skala 1:1000
Branża Drogowa
Sprawdził Dorota Nowak
Data Październik 2021