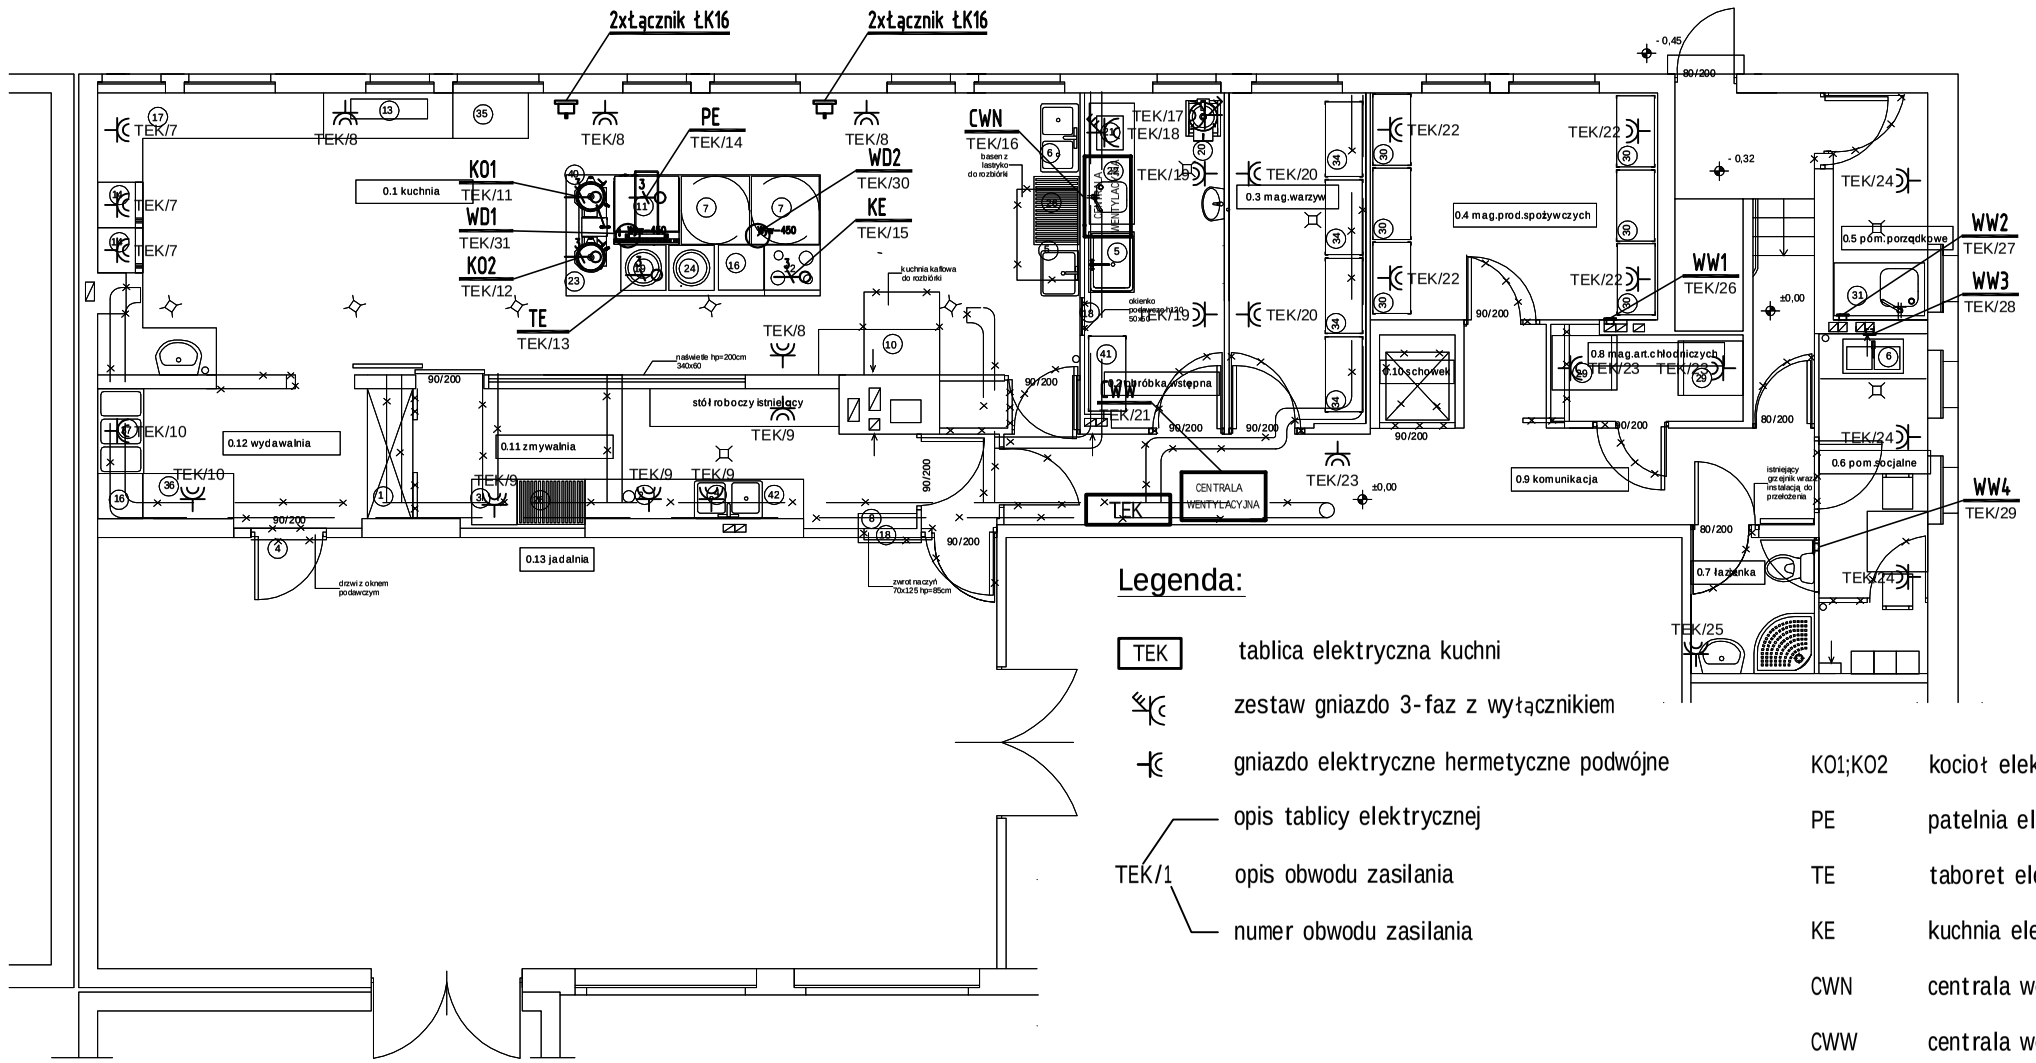

Legenda:

TEK	tablica elektryczna kuchni
	zestaw gniazdo 3-faz z wyłącznikiem
	gniazdo elektryczne hermetyczne podwójne
	opis tablicy elektrycznej
TEK/1	opis obwodu zasilania
	numer obwodu zasilania

K01;K02	kocioł elektryczny
PE	patelnia elektryczna
TE	taboret elektryczny
KE	kuchnia elektryczna
CWN	centrala wentylacyjna nawiewna
CWW	centrala wentylacyjna wyciągowa
WD1;WD2	wentylatory dachowe
WW1-WW4	wentylatory wyciągowe
ŁK	łącznik krzywkowy

Nazwa rysunku:	**INSTALACJA GNIAZD WTYKOWYCH I WENTYLACJI**		
Obiekt:	REMONT WNĘTRZA KUCHNI WRAZ Z WYMIANĄ INSTALACJI WEWNĘTRZNYCH W POMIESZCZENIACH KUCHNI WRAZ Z ZAPLECZEM W SOSW W MAKOWIE MAZOWIECKIM		
Inwestor:	SPECJALNY OŚRODEK SZKOLNO-WYCHOWAWCZY im.Jana Twardowskiego w Makowie Mazowieckim		
Adres budowy:	SPECJALNY OŚRODEK SZKOLNO-WYCHOWAWCZY im.Jana Twardowskiego w Makowie Mazowieckim ul.Mickiewicza 39, 06-200 MAKÓW MAZOWIECKI		
projektanci elektryki:	Opracowali:	Nr upr./specj./pieczątka	Podpis:
	Tadeusz Lis Marek Blat	*upr. proj. w specjalności instalacyjnej Wa-101/02*	
Maj 2011r.	Skala 1:100	Nr rys: E2	
ELEKTRYKA	PROJEKT BUDOWLANY	Nr strony:	

ARCHEIKON STUDIO PROJEKTÓW