PRZEKRÓJ PODŁUŻNY / WIDOK Z BOKU
Skala 1:50

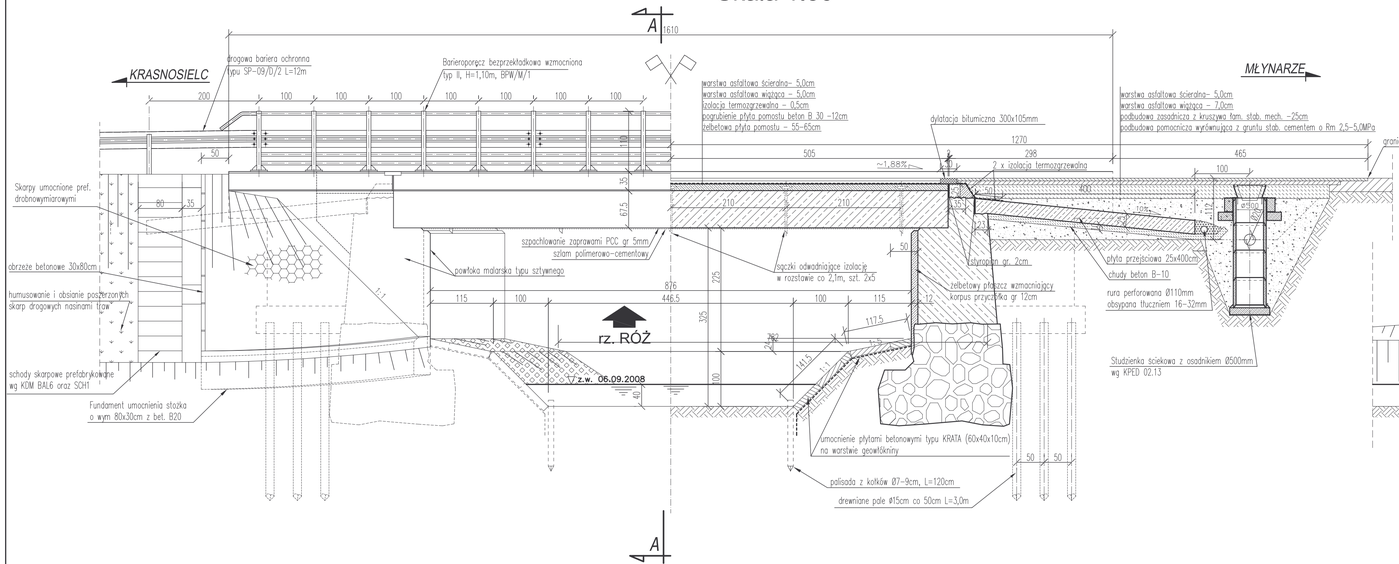

PRZEKRÓJ POPRZECZNY A-A
skala 1:50

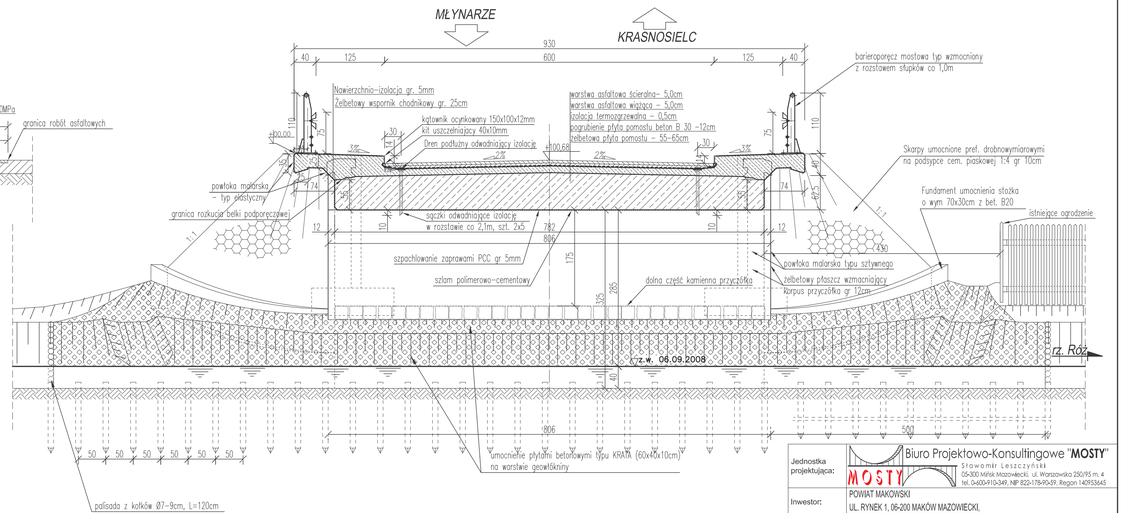

Nośność obiektu pozostaje bez zmian

Stal zbrojeniowa: - klasy A-III N (BST 500S);
Beton konstrukcyjny: - przyczółki, płyta nadbetonu pomostu, płyta przejściowa - B 30;
Beton niekonstrukcyjny: - fundament umocnienia skarp stożków - B 30;
- korek B 10;

Jednostka projektująca:	Biuro Projektowo-Konsultingowe "MOSTY" Sławomir Leszczyński 05-300 Mińsk Mazowiecki, ul. Warszawska 250J/95 m. 4 tel. 0-605-910-349, NIP 822-178-95-91, Regon 140953645			
Inwestor:	POWIAT MAKOWSKI UL. RYNEK 1, 06-200 MAKÓW MAZOWIECKI.			
Temat:	PRZEBUDOWA MOSTU PRZEZ RZEKĘ RÓŻ W M. SŁAWIKOWO W CIĄGU DROGI POWIATOWEJ NR 2132W KRASNOSIELC - MŁYNARZE			
Nazwa załącznika:	PRZEKRÓJ POPRZECZNY / PODŁUŻNY / WIDOK Z BOKU - PO PRZEBUDOWIE MOSTU			
Stadium dokumentacji:	PB+PW	Branża:	MOSTOWA	
Wyszczególnienie	Imię i Nazwisko	Podpisy	Nr, upr.	Data IV kw. 2008r.
Projektował:	mgr inż. SŁAWOMIR LESZCZYŃSKI		MAZI/0124/PWOM/05	Skala 1:50
Sprawdził:	mgr inż. TOMASZ KORDJAK		MAZI/0183/POOM/04	Rys. nr 6.