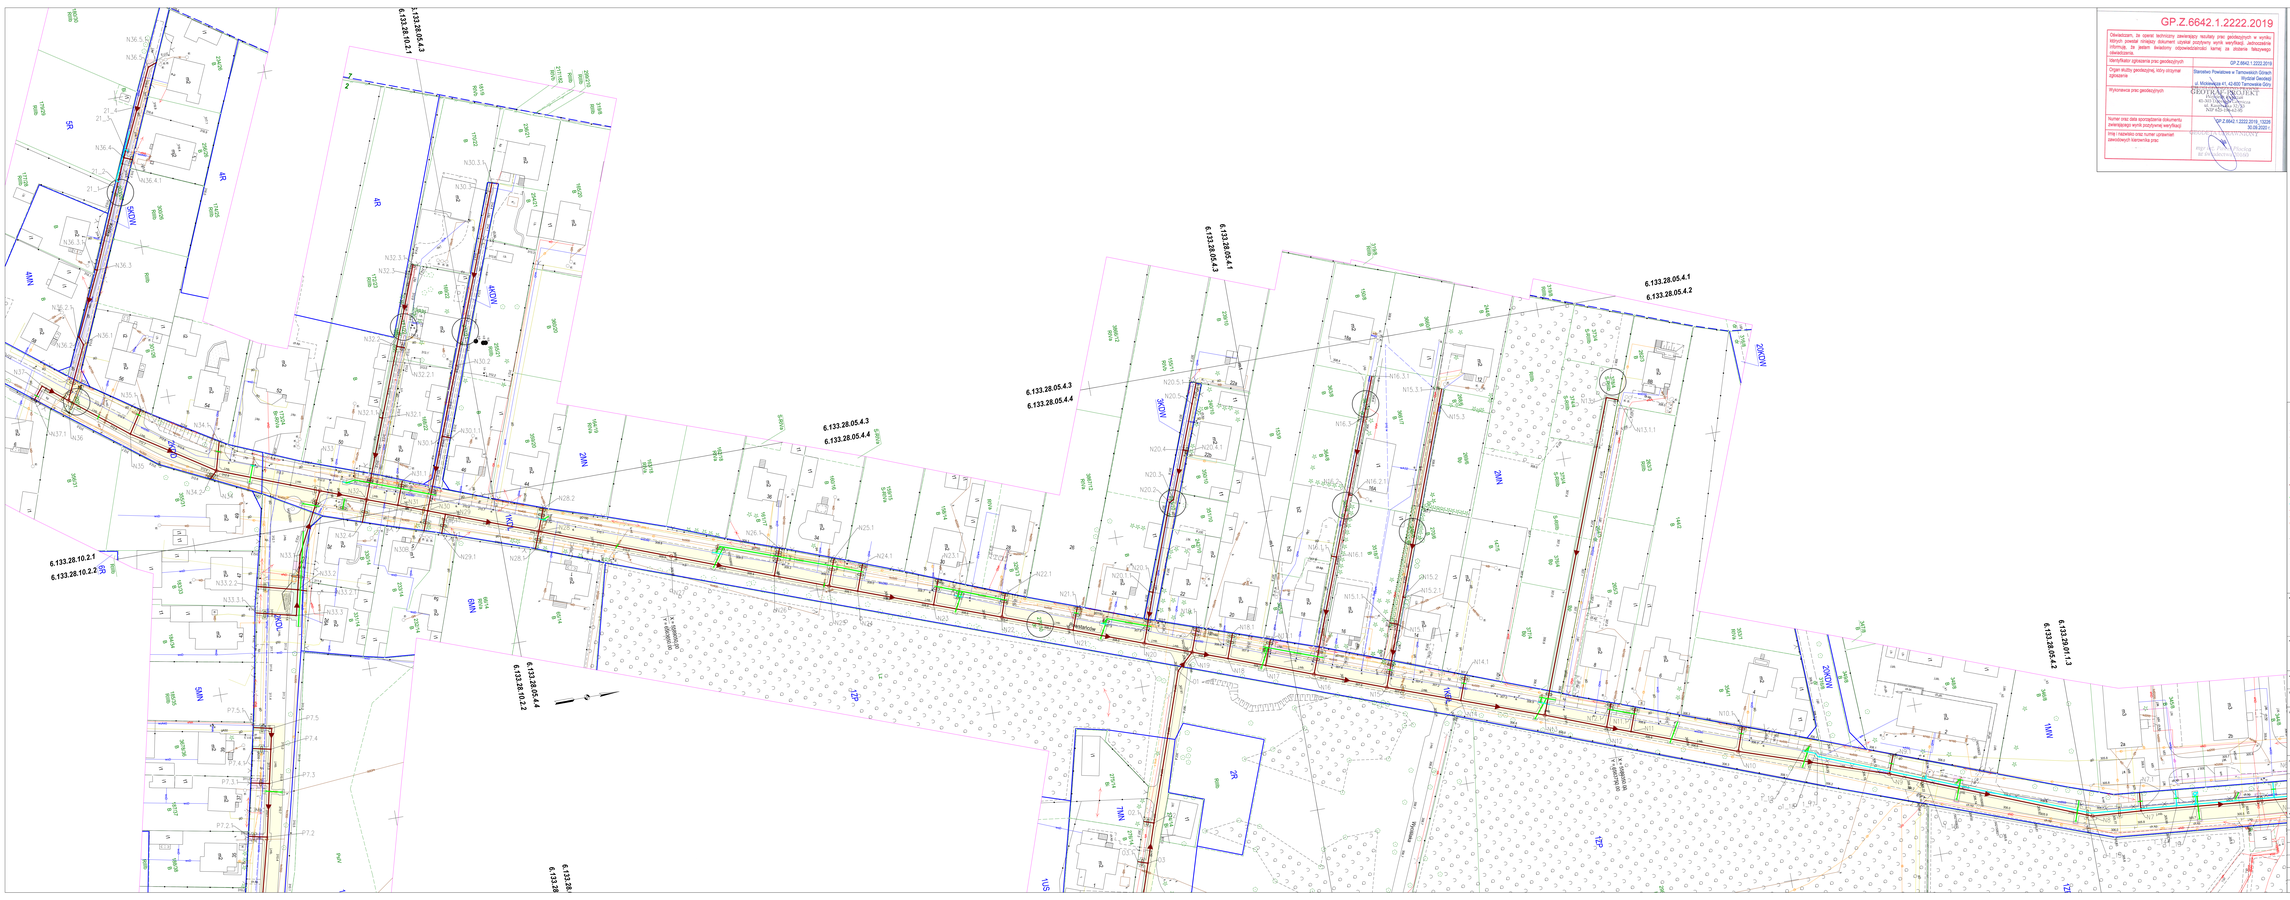

GP.Z.6642.1.2222.2019

Oświadczam, że opisy techniczny zawierający rezultaty prac geodezyjnych w wyniku których powstał niniejszy dokument uzyskał pozytywny wynik weryfikacji. Jednocześnie informuję, że jestem świadomy odpowiedzialności karnej za złożenie fałszywego oświadczenia.

Identyfikator zgłoszenia prac geodezyjnych	GP.Z.6642.1.2222.2019
Organ służby geodezyjnej, który otrzymał zgłoszenie	Starostwo Powiatowe w Tarnowskich Górach Powiat Ziemski ul. Marcinkowa 41, 42-600 Tarnowskie Góry
Wykonawca prac geodezyjnych	GEOTRAM-PROJEKT 41-503 Chorzów, Al. Kasztanowa 58/10 tel. 32 241 19 00, 502 421 000 NIP 627-214-78-22
Numer oraz data sporządzenia dokumentu zawierającego wynik pozytywnej weryfikacji	GP.Z.6642.1.2222.2019, 12/28/2020 r.
Imię i nazwisko oraz numer uprawnień zawodowych kierownika prac	mgr inż. Sławomir Nowak Nr uprawnień 7/2000

MAPA DO CELÓW PROJEKTOWYCH

Geograficzno-Projekcyjna
GEOTRAM-PROJEKT
Al. Kasztanowa 58/10
41-503 Dąbrowa Górnicza

Województwo: śląskie,
Jedn. ewid.: 241001_2 Świerklaniec,
Obręby ewidencyjne: Działowice 1, 2, 3, 5,
Układy współrzędnych: PUWP 2000 strefa 6, Kronsztadt 86,
Godło mapy zasadniczej: 6.134.28.25.4.4, 6.134.29.21.3.3, 6.133.28.05.2.2, 6.133.29.01.1.1, 6.133.28.01.1.2, 6.133.28.05.2.4, 6.133.28.05.4.3, 6.133.28.05.4.4, 6.133.28.05.4.1, 6.133.28.05.4.2, 6.133.28.06.1.1, 6.133.28.06.1.2, 6.133.28.10.2.1, 6.133.28.10.2.2, 6.133.28.10.4.3, 6.133.28.10.4.4, 6.133.29.01.3.3, 6.133.29.01.4.4, 6.133.28.06.1.3, 6.133.28.06.1.4, 6.133.28.06.1.2, 6.133.28.10.2.4, 6.133.28.06.1.3, 6.133.28.06.1.4.

Mapa w skali 1:500 o treści S+U+E+W

Treść zasadniczą/tło mapy stanowią wybrane arkusze w wyniku modernizacji wyznaczą:
S - na podstawie materiałów z ODGiK w Tarnowskich Górach oraz nowego pomiaru,
U - na podstawie materiałów z ODGiK w Tarnowskich Górach oraz nowego pomiaru,
E - na podstawie materiałów z ODGiK w Tarnowskich Górach,
W - na podstawie nowego pomiaru.

Mapę wykonano w ramach zgłoszenia: GP.Z.6642.1.2222.2019

Niniejsza mapa może służyć do projektowania sieci kanalizacyjnej oraz infrastruktury drogowej.

Granice dla celów pracy wymagają ustalenia w terenie.
Nie wykluczam się istnienia w terenie innych urządzeń podziemnych nie wykazanych na mapie.

LEGENDA:

462/36	numeracja działek
	granice działek
	sieć gazowa
	sieć elektroenergetyczna
	sieć telekomunikacyjna
	sieć kanalizacyjna
	sieć wodociągowa
	sieć ciepłownicza
	przewody sieci uzbrojenia terenu
	przewody/urządzenia podziemne sieci
	slupy przesyłowej sieci trakcyjnej
12P	opis obszaru w MPZP
	granice obszaru objętego MPZP
	linia rozgraniczająca w MPZP
	zakres opracowania
	projektowana sieć elektroenergetyczna
	projektowana sieć wodociągowa
	projektowana sieć telekomunikacyjna
	projektowana sieć gazowa
	projektowana sieć kanalizacyjna
0,00	wlot / kanalizacyjny

Na mapie brak istniejących sieci kablowych energetycznych.
Informacje brzegowe wydzielono w obszarze oznaczonym w kolor ŻÓŁTY.
Układ współrzędnych: PUWP 2000 strefa 6, Kronsztadt 86.
Data opracowania mapy: 28.2020

GP.Z.6642.1.2222.2019

LEGENDA:

ISTNIEJĄCE SIECI UZBR. TERENU
- wodociąg
- kanalizacja
- kable energetyczne
- kanalizacja/kable telekomunikacyjne
- gazociąg
- granice działek
- sieć do likwidacji
- działki objęte opracowaniem

PROJEKTOWANE SIECI
- kanalizacja sanitarna – grawitacyjna
- kanalizacja sanitarna – ciśnieniowa
- kanalizacja deszczowa
- wodociąg
- kable elektroenergetyczne
- kable telekomunikacyjne
- rura osłonowa na kable, kablach elektrycznych i telekomunikacyjnych
- sieci w ramach niniejszego opracowania

ZAKRES PRAC DROGOWYCH
- zakres wykopów
- zakres odtworzenia nawierzchni (beton asfaltowy)
- zakres odtworzenia nawierzchni (beton dolomity)
- zakres odtworzenia nawierzchni (kostka brukowa)

NINIEJSZA MAPA JEST ZGODNA Z OWYGRANIEM MAPY DO CELÓW PROJEKTOWYCH

egis POLSKA PROJECT METRIC

Zamawiający:
Świerklaniec Gmina z widokiem...
GMINA ŚWIERKLANIEC z siedzibą w Świerklańcu
ul. Myśliwska 3, 42-622 Świerklaniec

Jednostka projektowa:
egis
Egis Poland Sp. z o.o.
ul. Domaniewska 39A, 02-672 Warszawa
tel. (22) 20 30 100, fax: (22) 20 30 101

Stadium: PROJEKT BUDOWLANY

Nazwa projektu: "BUDOWA KANALIZACJI SANITARNEJ I DESZCZOWEJ NA TERENIE GMINY ŚWIERKLANIEC"

Nazwa obiektu: Budowa sieci kanalizacji sanitarnej, budowa i przebudowa sieci wodociągowej, przebudowa i remont sieci kanalizacji deszczowej, budowa i przebudowa sieci elektroenergetycznej, przebudowa sieci teletechnicznej, remont nawierzchni drogowej
ZAD.4 - NAKŁO ŚLĄSKIE

Adres obiektu budowlanego: województwo śląskie, powiat tarnogórski, gmina Świerklaniec, miejscowość Nakło Śląskie

Tytuł rysunku: PROJEKT ZAGOSPODAROWANIA TERENU

Branża: sanitarna	Data: 01.2020
Nr rysunku: PZT.05	Skala: 1:500

Stanowisko:	Imię i nazwisko:	Nr uprawnień:	Podpis:
Projektant ds. sanitarno	mgr inż. Agnieszka Jończyk	SLK/9109/POOS/07 INŻTAŁ/ACT/JM/	
Sprawdzający ds. sanitarno	mgr inż. Konrad Stalmaszak	SLK/9109/POOS/07 INŻTAŁ/ACT/KM/	
Projektant ds. elektrycznych	mgr inż. Janusz Mieczkowski	SLK/7150/POOS/19 INŻTAŁ/ACT/KM/ 6999/99/U	
Sprawdzający ds. elektrycznych	mgr inż. Edward Mieczkowski	INŻTAŁ/ACT/KM/ 6999/99/U	
Projektant ds. elektrycznych	inż. Czesław Maciejczyk	INŻTAŁ/ACT/KM/ 30/99	
Sprawdzający ds. elektrycznych	mgr inż. Seweryn Śmigiel	SLK/7250/POOS/17 INŻTAŁ/ACT/KM/	