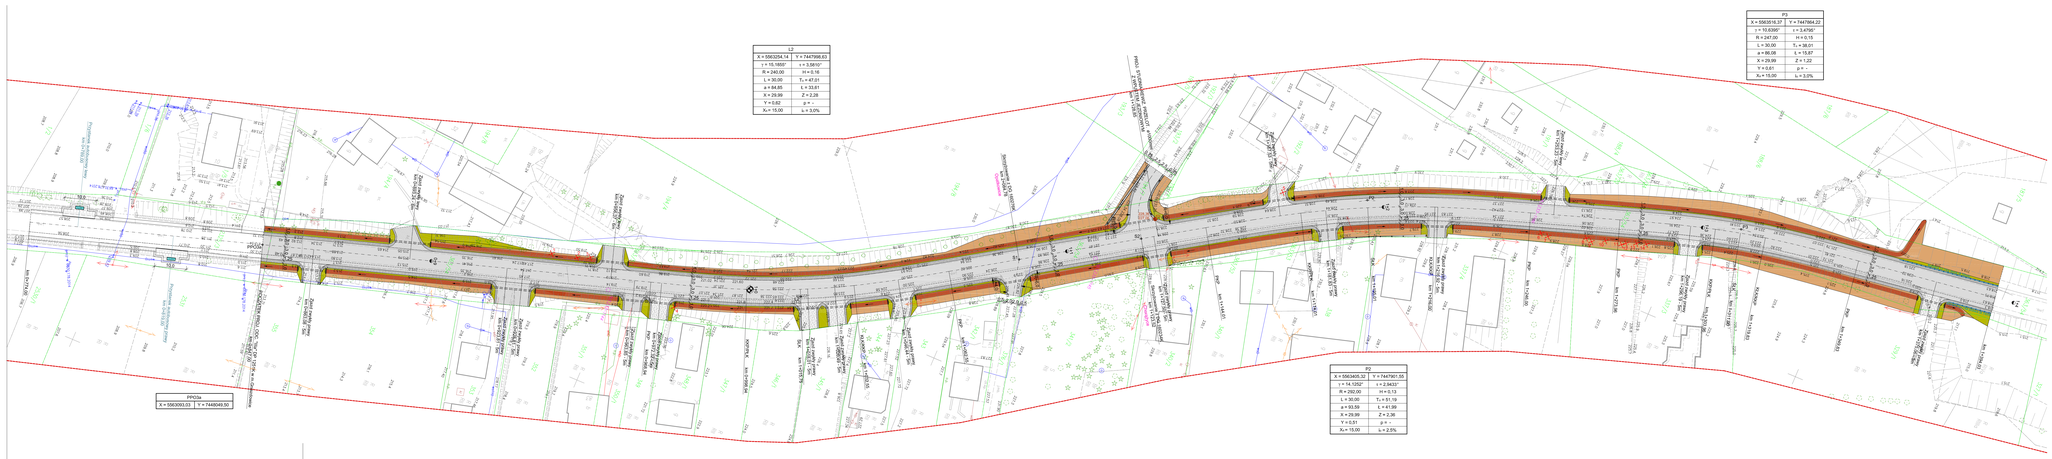


Gmina: Przeworsk
Obręb: 12405_4 ZAV- Świdnicka
Id działki nr 6548/1060/2023

MAPA DO CELÓW PROJEKTOWYCH

Skala 1:500 sekcja: 7.128.14.13.2.1, 7.128.14.08.1.4, 7.128.14.08.3.2, 7.128.14.08.3.4, 7.128.14.08.4.1, 7.128.14.08.4.3

LEGENDA STANU PROJEKTOWANEGO:

- JEZDNIA DROGI, ZJAZDY ZWYKŁY - beton asfaltowy
- PERON PRZYSTANKOWY - kostka brukowa betonowa gr=6,8cm
- ZJAZD ZWYKŁY - kostka brukowa betonowa gr=8,0cm
- ZJAZD ZWYKŁY - kruszywo łamane
- POBOCZE ULEPSZONE - kruszywo łamane
- WYKOP
- NASYP
- UMOCNIENIE SKARP RÓWNI PREFABRYKATAMI BETONOWYMI AŻUROWYMI 60x40x60cm
- przepust pod zjazdem z rur PP ø500mm z murkami czołowymi
- OGRODZENIE POSESJI Z ELEMENTÓW STALOWYCH NA COKOLE BETONOWYM Z SIWAMAMI I FURTAMI
- rów kryty z rur PP ø400mm
- studzienka rewizyjna z kręgów betonowych ø1000mm
- przykanaliki z rur PCV ø200mm
- studzienka rewizyjna z kręgów betonowych ø600mm i wpustem kratowym typu C250
- Bariera stalowa U-14a
- DRZEWA DO WYCINKI

Wykonawca zlec.

„KD-DRO"
Sp. z o.o. S.k.a.
35-601 Rzeszów, ul. Wyszyńskiego 6B
NIP 813-10-04-578 REGON 180205535

Przyjęto do: 13.06.2024

Sprawdził: -

mgr inż. Andrzej Pilip
nr ew. 000/0000 PWOD/17
ul. Ogrodowa 3, 37-700 Przemyśl
tel. 668 055 697

Na podstawie art. 40 ust. 2 pkt 4 ustawy z dnia 7 lipca 1994 r. Prawo budowlane (tekst jednolity Dz. U. z 2021 r. poz. 2351 z późn. zm.) oraz art. 12 ust. 1 pkt 1 ustawy z dnia 10 maja 2018 r. o ochronie danych osobowych (tekst jednolity Dz. U. z 2019 r. poz. 1781) wyrażam zgodę na przetwarzanie moich danych osobowych zawartych w niniejszym projekcie budowlanym w celu jego realizacji.

Tytuł uprawnień budowlanych bez ograniczeń

Data sprawdzenia

Podpis sprawdzającego

Jednostka projektowa:

KODro
PRZEDSIĘBIORSTWO PROJEKTOWE SP. Z O.O.
39-300 Mielec, ul. Kard. Wyszyńskiego 6B/7
tel. (0-17) 717-33-29 fax (0-17) 717-33-29
kom. 0-693 456 353 E-mail:kadro@onet.pl
REGON 180205535 NIP 817-10-04-578

Inwestor:
Zarząd Dróg Powiatowych
w Przeworskach
ul. Jana Długosza 75
37-500 Przeworsk

Przedmiot/zakres budowlany:
DOKUMENTACJA TECHNICZNA
PRZEBUDOWA DROGI POWIATOWEJ NR 1 1014 typu "T" obrębu
Przeworsk - Szczytno - Rostkowice
km 0+847,00 do km 1+304,03
w m. Grabownica, Rakszyce

Dotyczy inwestycji:
Jednostka ewidencyjna: 121405_4 Przeworsk – miasto
obr. 0001 Przeworsk – działki nr ewid.: **2325/2, 2326/3, 2326/4, 2326, 2327/3, 2518/3**
Jednostka ewidencyjna: 121405_5 Przeworsk – obszar wiejski
obr. 0001 Grabownica – działki nr ewid.: **1197, 1198/4, 1197, 1852, 1861, 1873, 1876/5, 1947, 3231, 3247, 3250/1, 3250/4, 3251, 3271, 3273, 3275, 3373, 3632/2, 3634/4, 3635, 3642, 3651, 3661**
obr. 0014 Rakszyce – działki nr ewid.: **39/2, 183/3, 196/3, 196/4, 199, 225/1, 228/2, 229/1, 229, 230/3, 230/4, 231/1, 232/1, 232/1, 234/1, 235/1, 236/2, 236/4, 238/1, 240/16, 240/27, 320/1, 321/3, 321/4, 322/3, 322/4, 331, 394/1, 400, 403, 404/1, 409/1, 411/1, 416, 417, 426**

Projekt Techniczny

Rysunkowa

Funkcja	Tytuł, imię, nazwisko	Nr uprawn., specjalność	Data	Podpis
Projektant	mgr inż. Zbigniew Kaczkowski	drogowa D - 295/94	18-04-2024	
Sprawdzający	mgr inż. Agnieszka Kaczkowska	drogowa PDK/0068/PWOD/17	18-04-2024	

Skala: 1 : 500

Tytuł rysunku: Projekt zagospodarowania terenu nr 1 km 0+847,00+1+304,03

Nr kolejny: 2.1