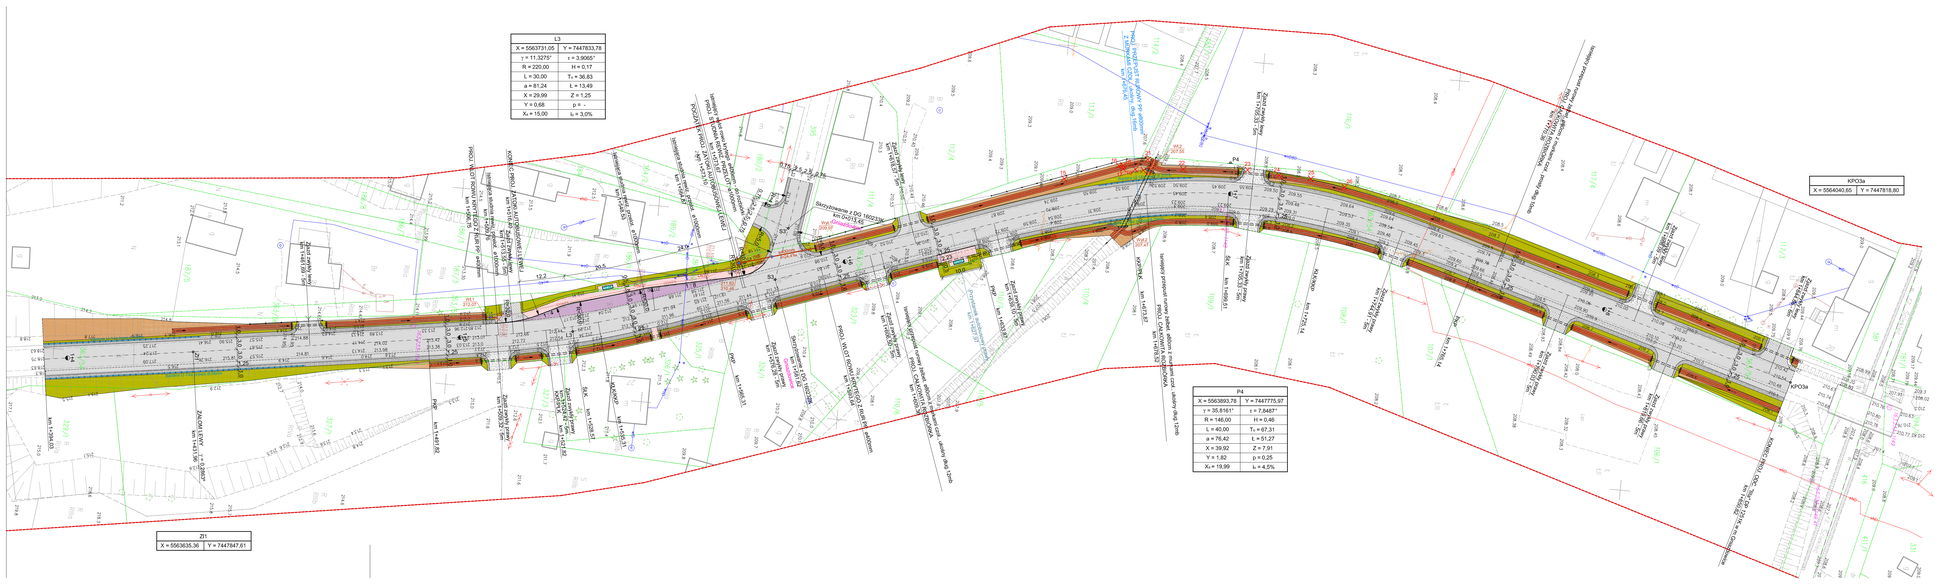


Gmina Proszowice
Długość: 12405, 6,90X4 Skiadowisko
Miejscowość: 6548, 1088,2322

MAPA DO CELÓW PROJEKTOWYCH

Skala 1:500 sekcja: 7.128.14.13.2.1, 7.128.14.08.1.4, 7.128.14.08.3.2, 7.128.14.08.3.4, 7.128.14.08.4.1, 7.128.14.08.4.3

Wykonawca mapy:
„PRO-GEO"
Tel./Fax 41 386 49 89
84-242 Przemysl, ul. Jana Kilińskiego 16
e-mail: pro-geo@op.pl
Przemyśl dnia 15.04.2024
Sporządził:
mgr inż. Andrzej Wilk
Geodeta uprawnienia Nr 7885
32-100 Proszowice, ul. Długosza 16
Tel. 606 285 687

Wykaz działek ewidencyjnych
Obręb ewidencyjny: 0001 Proszowice
Jednostka ewidencyjna: 121405_4 Proszowice
Lista właścicieli działek ewidencyjnych:

Identyfikator działki ewidencyjnej	Identyfikator podmiotu	Nazwa podmiotu, nazwisko i imię, pierwsze imię ojca, pierwsze imię matki, data urodzenia, numer PESEL, numer REGON, numer KRS, adres siedziby albo adres zamieszkania
121405_4.0001.2322/1	P.1.1	Gmina Proszowice, Rynek 1, 32-100 Proszowice
121405_4.0001.2322/2	P.1.1	Gmina Proszowice, Rynek 1, 32-100 Proszowice
121405_4.0001.2322/3	P.1.1	Gmina Proszowice, Rynek 1, 32-100 Proszowice
121405_4.0001.2322/4	P.1.1	Gmina Proszowice, Rynek 1, 32-100 Proszowice
121405_4.0001.2322/5	P.1.1	Gmina Proszowice, Rynek 1, 32-100 Proszowice

LEGENDA STANU PROJEKTOWANEGO
- JEZDNIA DROGI, ZJAZD ZWYKŁY - beton asfaltowy
- PERON PRZYSTANKOWY - kostka brukowa betonowa grub.6cm
- ZJAZD ZWYKŁY - kostka brukowa betonowa grub.8cm
- ZJAZD ZWYKŁY - kruszywo łamane
- POBOCZE ULEPSZONE - kruszywo łamane
- WYKOP
- NASYP
- UMOCNIENIE SKARP ROWU PREFABRYKATAMI BETONOWYMI AŻUROWYMI 60x40x8cm
- przepust pod zjazdem z rur PP ø500mm z osłonkami czołowymi
- OGRODZENIE POSESJI Z ELEMENTÓW STALOWYCH NA COKOLE BETONOWYM Z SIŁAMAMI I FURTKAMI
- rów kryty z rur PP ø400mm
- studnie rewizyjne z kręgów betonowych ø1000mm
- przykanalik z rur PCV ø200mm
- studzienka ściekowa z kręgów betonowych ø500mm i wpustem korytkowym typu C250
- Bariera stalowa U-14a
- DRZEWA DO WYCINKI

Jednostka projektowa:

KODro
PRACOWNIA PROJEKTOWA DROGOWNICTWA
39-300 Mielec, ul. Kard. Wyszyńskiego 6B/7
tel. (0-17) 717-53-29 fax (0)17) 717-35-29
kom. 0-693 456 353 E-mail:kadro@onet.pl
REGON 690205528 NIP 817-101-05-70

Inwestor: Zarząd Dróg Powiatowych w Proszowicach, 2/6 Jakubowice 75, 32-100 Proszowice

Przedsięwzięcie budowlane: DOKUMENTACJA TECHNICZNA
PRZEBUDOWA DROGI POWIATOWEJ NR 1 2214 klasy "Z" i dalszych
Proszowice - Szczytniki - Rossków
km 0+947,00 (0+000,00) do km 1+972,00 (1+025,00)
w m.Jakubowice, Makocice

Działki inwestycyjne
Jednostka ewidencyjna: 121405_4 Proszowice - miasto
obr. 0001 Proszowice - działki nr ewid.: **2323/2, 2325/3, 2325/4, 2326, 2327/3, 2518/3**
Jednostka ewidencyjna: 121405_5 Proszowice - obszar wiejski
obr. 0004 Gołuchowice - działki nr ewid.: **1191/1, 1192/4, 1197/1, 1652, 186/1, 187/3, 188/6, 194/7, 323/1, 324/1, 325/1, 326/1, 327/1, 327/3, 329/1, 337/3, 363/32, 363/54, 363/55, 364/2, 383/1, 395**
obr. 0014 Makocice - działki nr ewid.: **39/2, 183/3, 196/3, 196/4, 199, 225/1, 228/2, 229/3, 229, 230/3, 230/4, 231/1, 232/1, 234/1, 235/1, 236/4, 239/1, 239/2, 240/18, 240/26, 240/27, 326/1, 327/3, 327/4, 322/3, 322/4, 331, 394/1, 400, 403, 404/1, 409/1, 411/1, 416, 417, 426**

Faza opracowania: Projekt Techniczny	Część: Rysunkowa			
Funkcja	**Tytuł, Imię, nazwisko**	**Nr uprawn., specjalność**	**Data**	**Podpis**
Projektant	mgr inż. Zbigniew Kaczkowski	drogowa D - 295/94	16-04-2024	
Sprawdzający	mgr inż. Agnieszka Kaczkowska	drogowa PDKO/0087/POOD/17	16-04-2024	

Skala: 1 : 500
Tytuł rysunku: Projekt zagospodarowania terenu nr 2 km 1+394,02+1+850,82
Nr rysunku: 2.2