
STAROSTA
OSTROWIECKI


RZUT FUNDAMENTÓW
skala 1:100

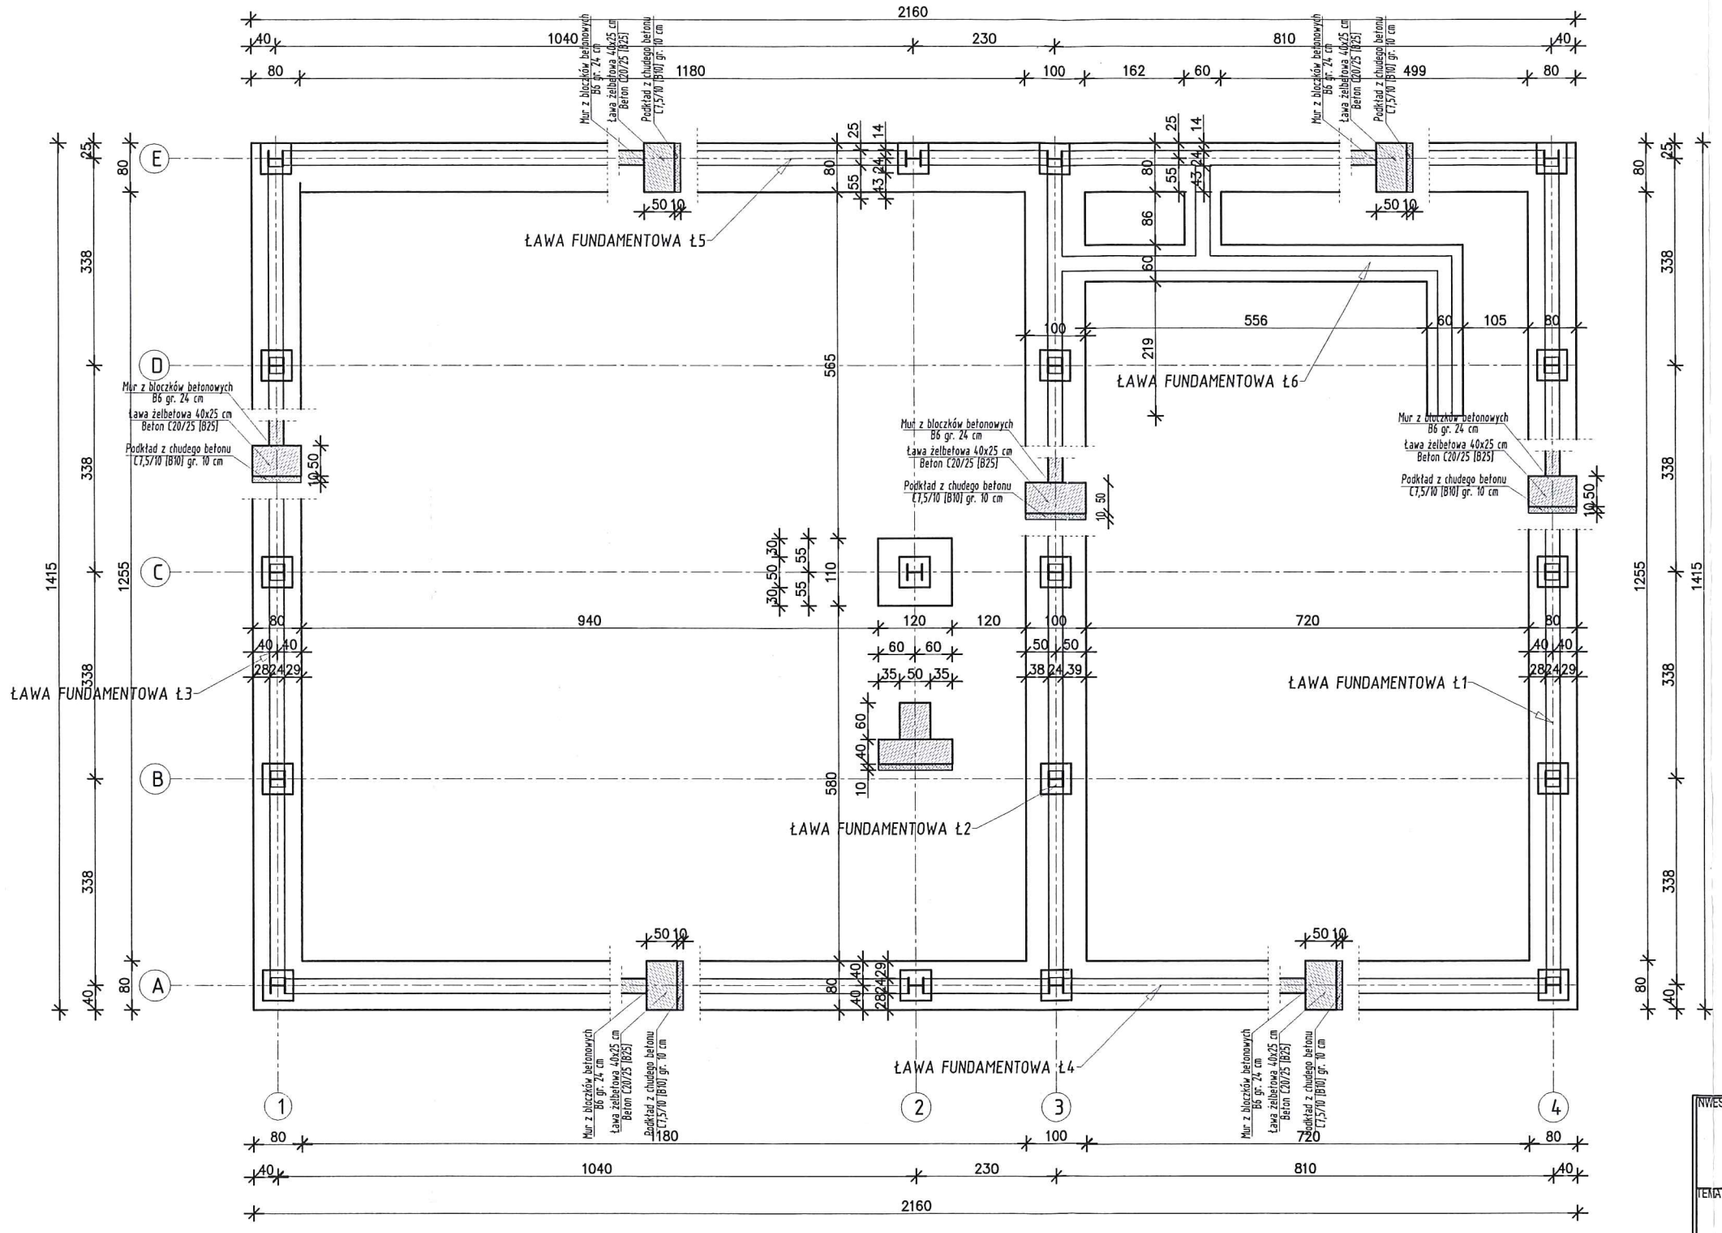

INWESTOR:	POWIAT OSTROWIECKI UL. IŁŻECKA 37 27-400 OSTROWIEC ŚW.
SKALA:	1:100
TEMAT PROJ.:	BUDOWA BUDYNKU SPORTOWEGO PRZEZNACZONEGO DO GRY W SQUASH'A SKŁADAJĄCEGO SIĘ Z CZĘŚCI SPORTOWEJ I SOCJALNEJ
NR RYS.:	1/KZ
OBIEKT/ADRES:	OSTROWIEC ŚW. UL. ŻEROMSKIEGO dz. nr 7/6; 1/6; 1/7; 1/8; 1/10; 3/2; 7/8 [obr. 12; ark. 3]
DATA:	08.2014
TEMAT RYS.:	KONSTRUKCJA ŻELBETOWA - RZUT FUNDAMENTÓW

BRNŻA/FUNKCJA:	IMIE I NAZWISKO:	UPR. BUD.:	PODPIS:
KONSTRUKCJA PROJEKTOWAŁ	ZBIGNIEW DOKTÓR	227/KL/72	
KONSTRUKCJA SPRAWDZIŁ	ANDRZEJ LIPIDALSKI	KL-202/88 GT.V-63/195/72	
KONSTRUKCJA OPRACOWAŁ	MARCIN WÓJCIK	----	

ŁAWA FUNDAMENTOWA Ł1
skala 1:25

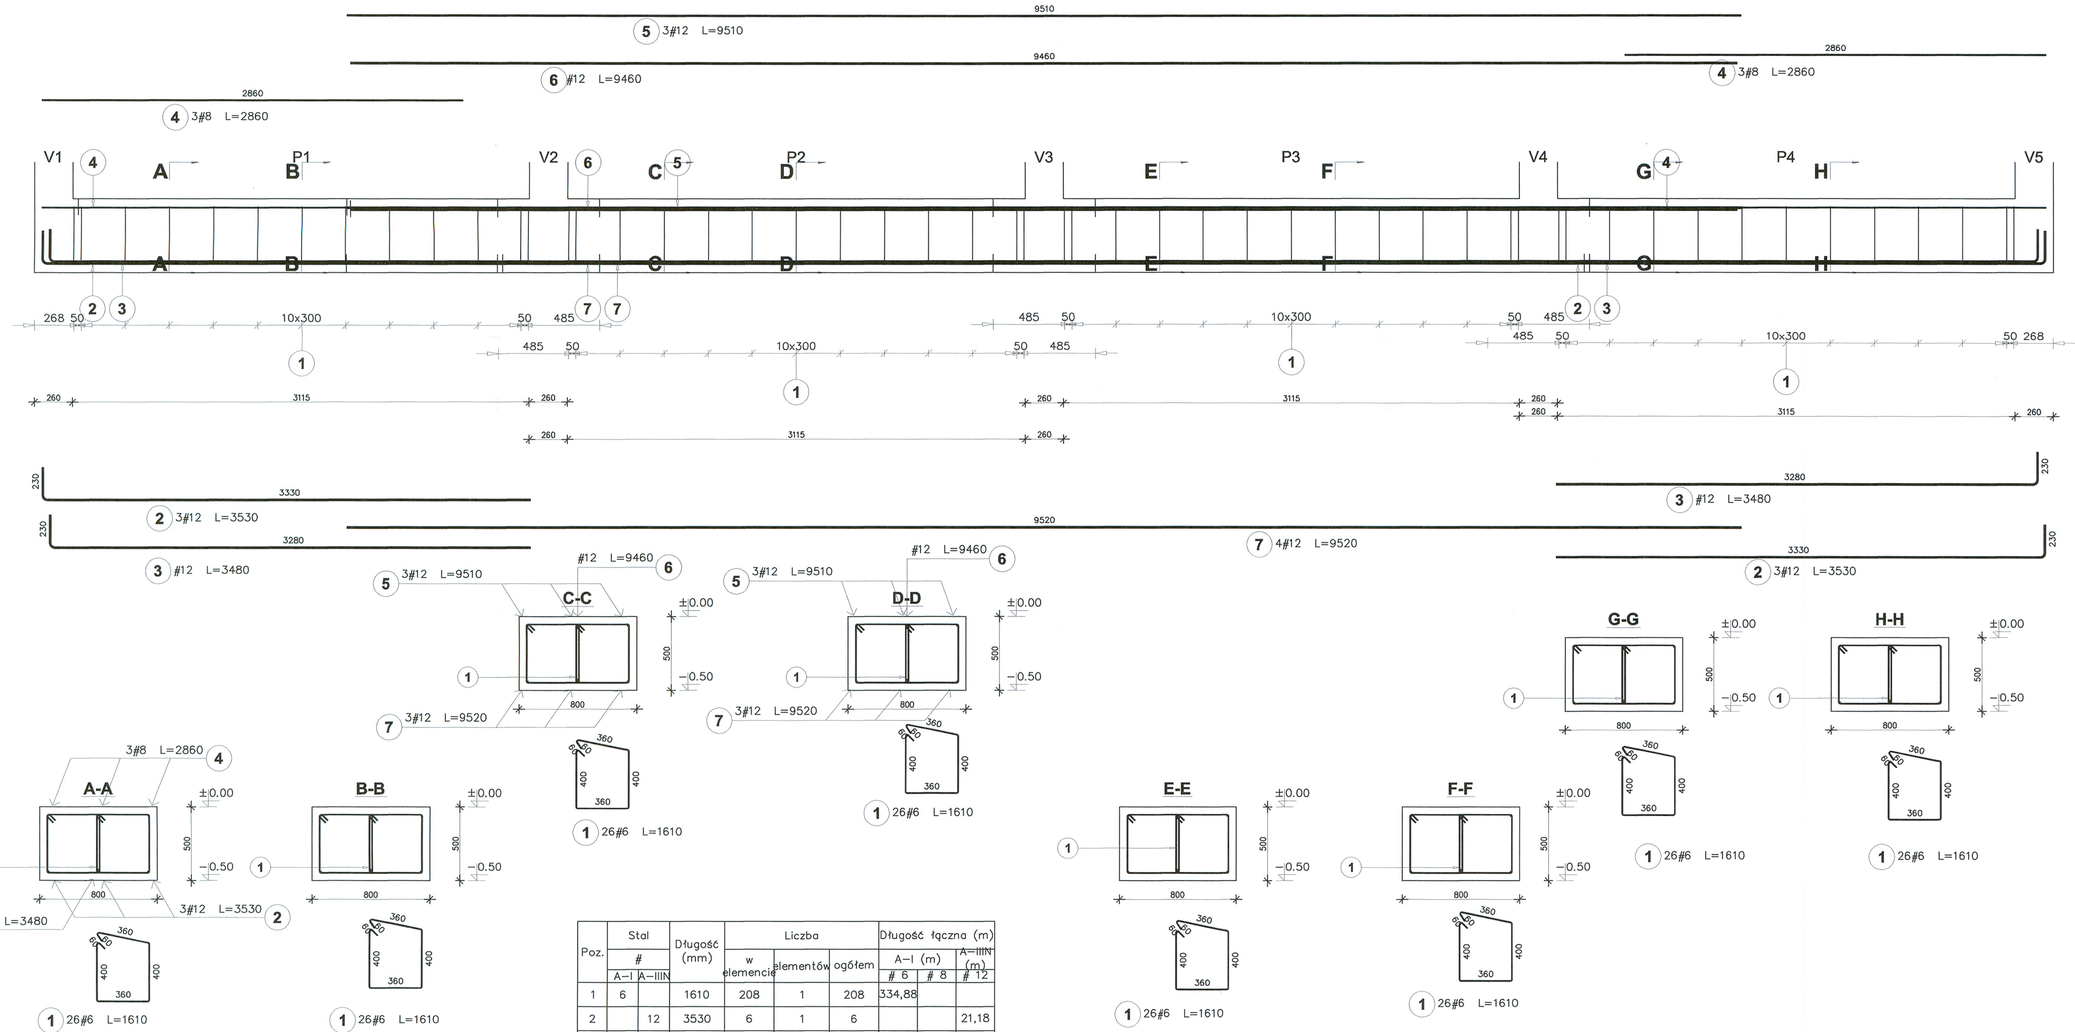



Poz.	Stal # A–I	Stal # A–IIIN	Długość (mm)	Liczba: w elemencie	Liczba: elementów	Liczba: ogółem	Długość łączna (m): A–I # 6	Długość łączna (m): A–I # 8	Długość łączna (m): A–IIIN # 12
1	6		1610	208	1	208	334,88		
2		12	3530	6	1	6			21,18
3		12	3480	2	1	2			6,96
4	8		2860	6	1	6		17,16	
5		12	9510	3	1	3			28,53
6		12	9460	1	1	1			9,46
7		12	9520	4	1	4			38,08
Długość wg średnic (m)							334,88	17,16	104,21
Masa 1 m pręta (kg/m)							0,22	0,40	0,89
Masa łączna wg średnic (kg)							74,34	6,78	92,54
Masa łączna wg gatunku stali (kg)							81,12		92,54
Ogółem (kg)							173,66		

INWESTOR: POWIAT OSTROWIECKI, UL. IŁŻECKA 37, 27-400 OSTROWIEC ŚW.	SKALA: 1:25	SPiNB	
TEMAT PROJ.: BUDOWA BUDYNKU SPORTOWEGO PRZEZNACZONEGO DO GRY W SQUASH'A SKŁADAJĄCEGO SIĘ Z CZĘŚCI SPORTOWEJ I SOCJALNEJ			NR RYS.: 2/KZ
OBIEKT/ADRES: OSTROWIEC ŚW. UL. ŻEROMSKIEGO dz. nr 7/6; 1/6; 1/7; 1/8; 1/10; 3/2; 7/8 (obr. 12; ark. 3)			DATA: 08.2014
TEMAT RYS.: KONSTRUKCJA ŻELBETOWA - ŁAWA FUND. Ł1			

BRANŻA/FUNKCJA:	IMIĘ I NAZWISKO:	UPR. BUD.:	PODPIS:
KONSTRUKCJA PROJEKTOWAŁ	ZBIGNIEW DOKTÓR	227/KL/72	
KONSTRUKCJA SPRAWDZIŁ	ANDRZEJ LIPIDALSKI	KL-202/88 GT.V-63/195/72	
KONSTRUKCJA OPRACOWAŁ	MARCIN WÓJCIK	----	

ŁAWA FUNDAMENTOWA Ł2
skala 1:25

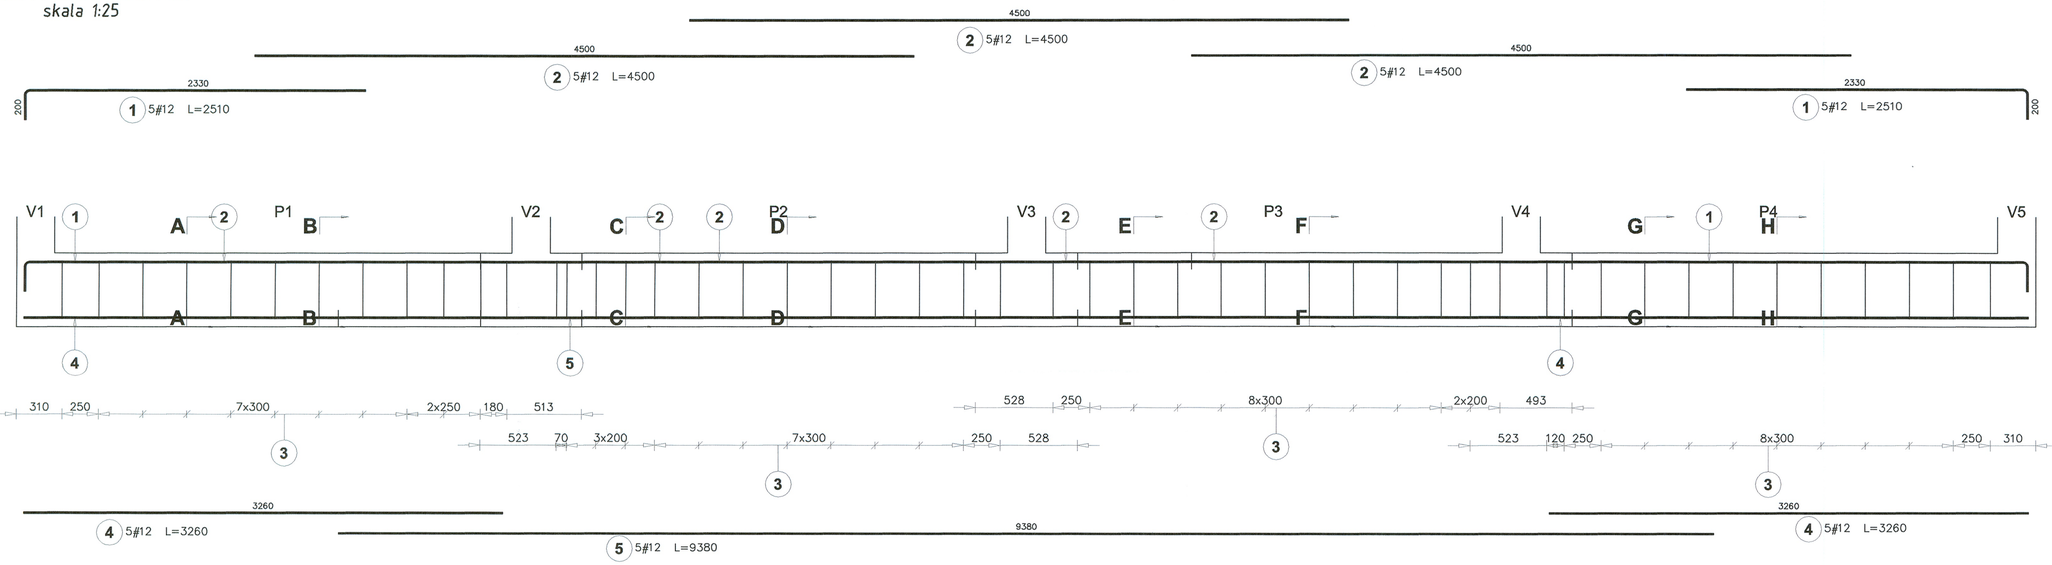


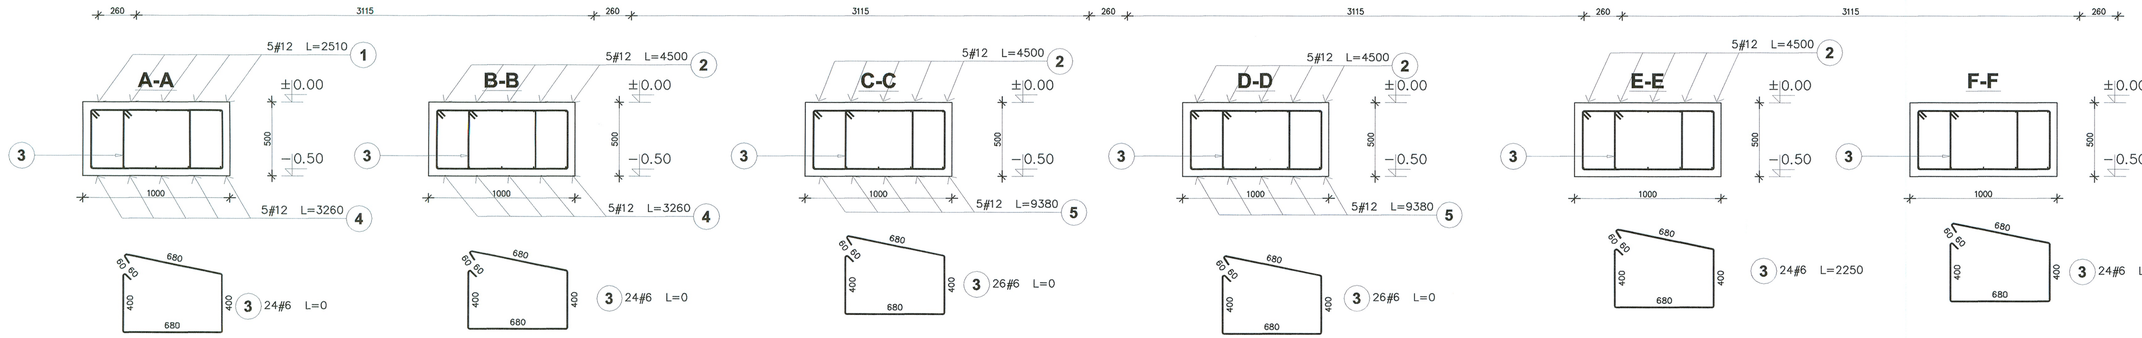



Poz.	Stal # A–I	Stal # A–IIIN	Długość (mm)	Liczba w elemencie	Liczba elementów	Liczba ogółem	Długość łączna (m) A–I (m) # 6	Długość łączna (m) A–IIIN (m) # 12
1		12	2510	10	1	10		25,10
2		12	4500	25	1	25		112,50
3	6		550 *	196	1	196	107,80	
4		12	3260	10	1	10		32,60
5		12	9380	5	1	5		46,90
Długość wg średnic (m)							107,80	217,10
Masa 1 m pręta (kg/m)							0,22	0,89
Masa łączna wg średnic (kg)							23,93	192,78
Masa łączna wg gatunku stali (kg)							23,93	192,78
Ogółem (kg)							216,72	
* Średnia długość								


INWESTOR: POWIAT OSTROWIECKI UL. IŁŻECKA 37 27-400 OSTROWIEC ŚW.		SKALA: 1:25	SPiNB
TEMAT PROJ.: BUDOWA BUDYNKU SPORTOWEGO PRZEZNACZONEGO DO GRY W SQUASHA SKŁADAJĄCEGO SIĘ Z CZĘŚCI SPORTOWEJ I SOCJALNEJ		NR RYS.: 3/KZ	
OBIEKT/ADRES: OSTROWIEC ŚW. UL. ŻEROMSKIEGO dz. nr 7/6; 1/6; 1/7; 1/8; 1/10; 3/2; 7/8 [obr. 12; ark. 3]		DATA: 08.2014	
TEMAT RYS.: KONSTRUKCJA ŻELBETOWA - ŁAWA FUND. Ł2			
BRANŻA/FUNKCJA:	IMIĘ I NAZWISKO:	UPR. BUD.:	PODPIS:
KONSTRUKCJA PROJEKTOWAŁ	ZBIGNIEW DOKTÓR	227/KL/72	
KONSTRUKCJA SPRAWDZIŁ	ANDRZEJ LIPIDALSKI	KL-202/88 GT.V-83/195/72	
KONSTRUKCJA OPRACOWAŁ	MARCIN WÓJCIK	----	


ŁAWA FUNDAMENTOWA Ł3
skala 1:25

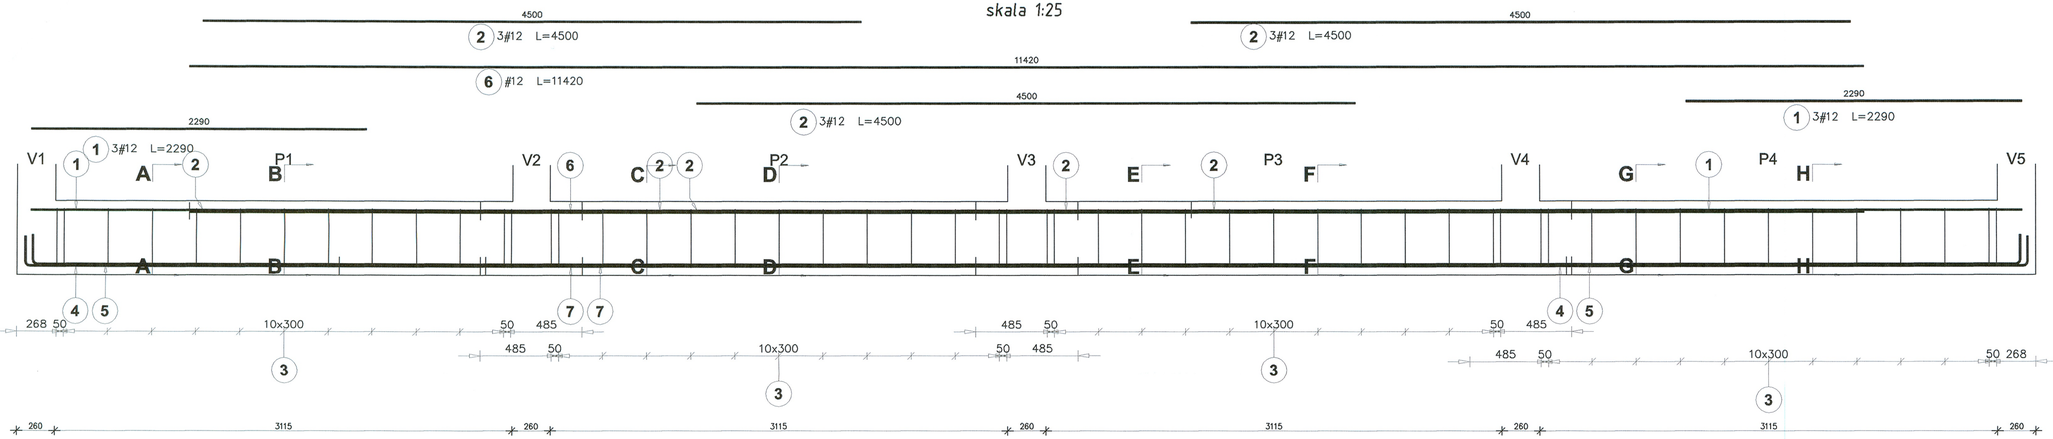


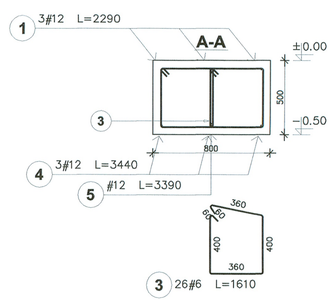


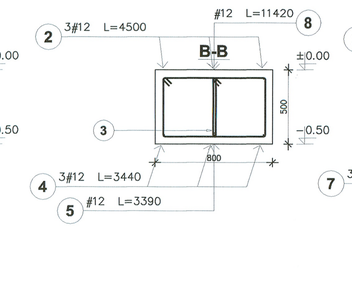


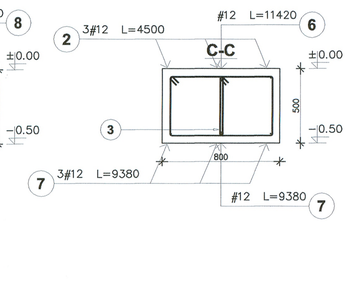


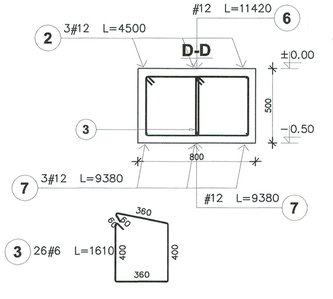


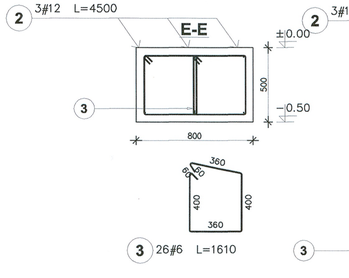

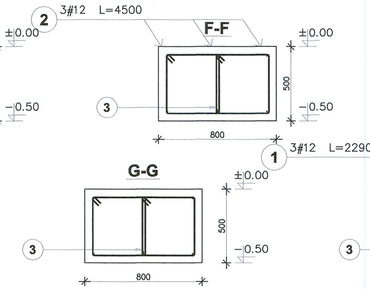

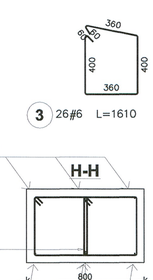

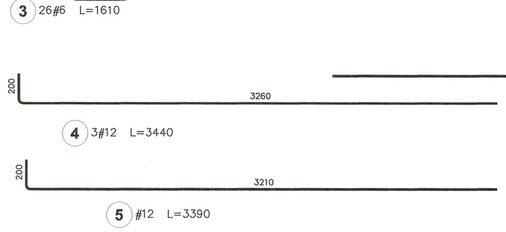

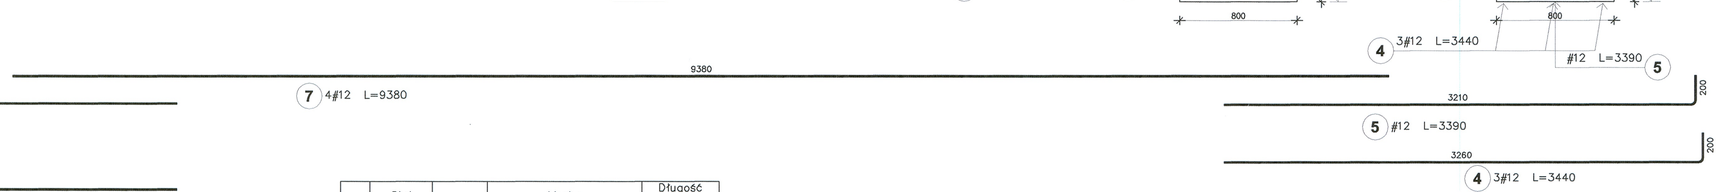

Poz.	Stal # A-I	Stal # A-IIIN	Długość (mm)	Liczba: w elemencie	Liczba: elementów	Liczba: ogółem	Długość łączna (m): A-I (m) # 6	Długość łączna (m): A-IIIN (m) # 12
1		12	2290	6	1	6		13,74
2		12	4500	15	1	15		67,50
3	6		1610	208	1	208	334,88	
4		12	3440	6	1	6		20,64
5		12	3390	2	1	2		6,78
6		12	11420	1	1	1		11,42
7		12	9380	4	1	4		37,52
Długość wg średnic (m)							334,88	157,60
Masa 1 m pręta (kg/m)							0,22	0,89
Masa łączna wg średnic (kg)							74,34	139,95
Masa łączna wg gatunku stali (kg)							74,34	139,95
Ogółem (kg)							214,29	

INWESTOR:
POWIAT OSTROWIECKI
UL. IŁŻECKA 37
27-400 OSTROWIEC ŚW.

SKALA: 1:25

SPiNB

TEMAT PROJ.:
BUDOWA BUDYNKU SPORTOWEGO PRZEZNACZONEGO DO GRY W SQUASH'A SKŁADAJĄCEGO SIĘ Z CZĘŚCI SPORTOWEJ I SOCJALNEJ

NR RYS.: 4/KZ


OBIEKT/ADRES:
OSTROWIEC SW. UL. ŻEROMSKIEGO
dz. nr 7/6; 1/6; 1/7; 1/8; 1/10; 3/2; 7/8 [obr. 12; ark. 3]

DATA: 08.2014


TEMAT RYS.:
KONSTRUKCJA ŻELBETOWA - ŁAWA FUND. Ł3

BRANŻA/FUNKCJA:	IMIĘ I NAZWISKO:	UPR. BUD.:	PODPIS:
KONSTRUKCJA PROJEKTOWAŁ	ZBIGNIEW DOKTÓR	227/KL/72	
KONSTRUKCJA SPRAWDZIŁ	ANDRZEJ LIPIDALSKI	KL-202/88 GT.V-63/195/72	
KONSTRUKCJA OPRACOWAŁ	MARCIN WÓJCIK	----	

ŁAWA FUNDAMENTOWA Ł4
skala 1:25

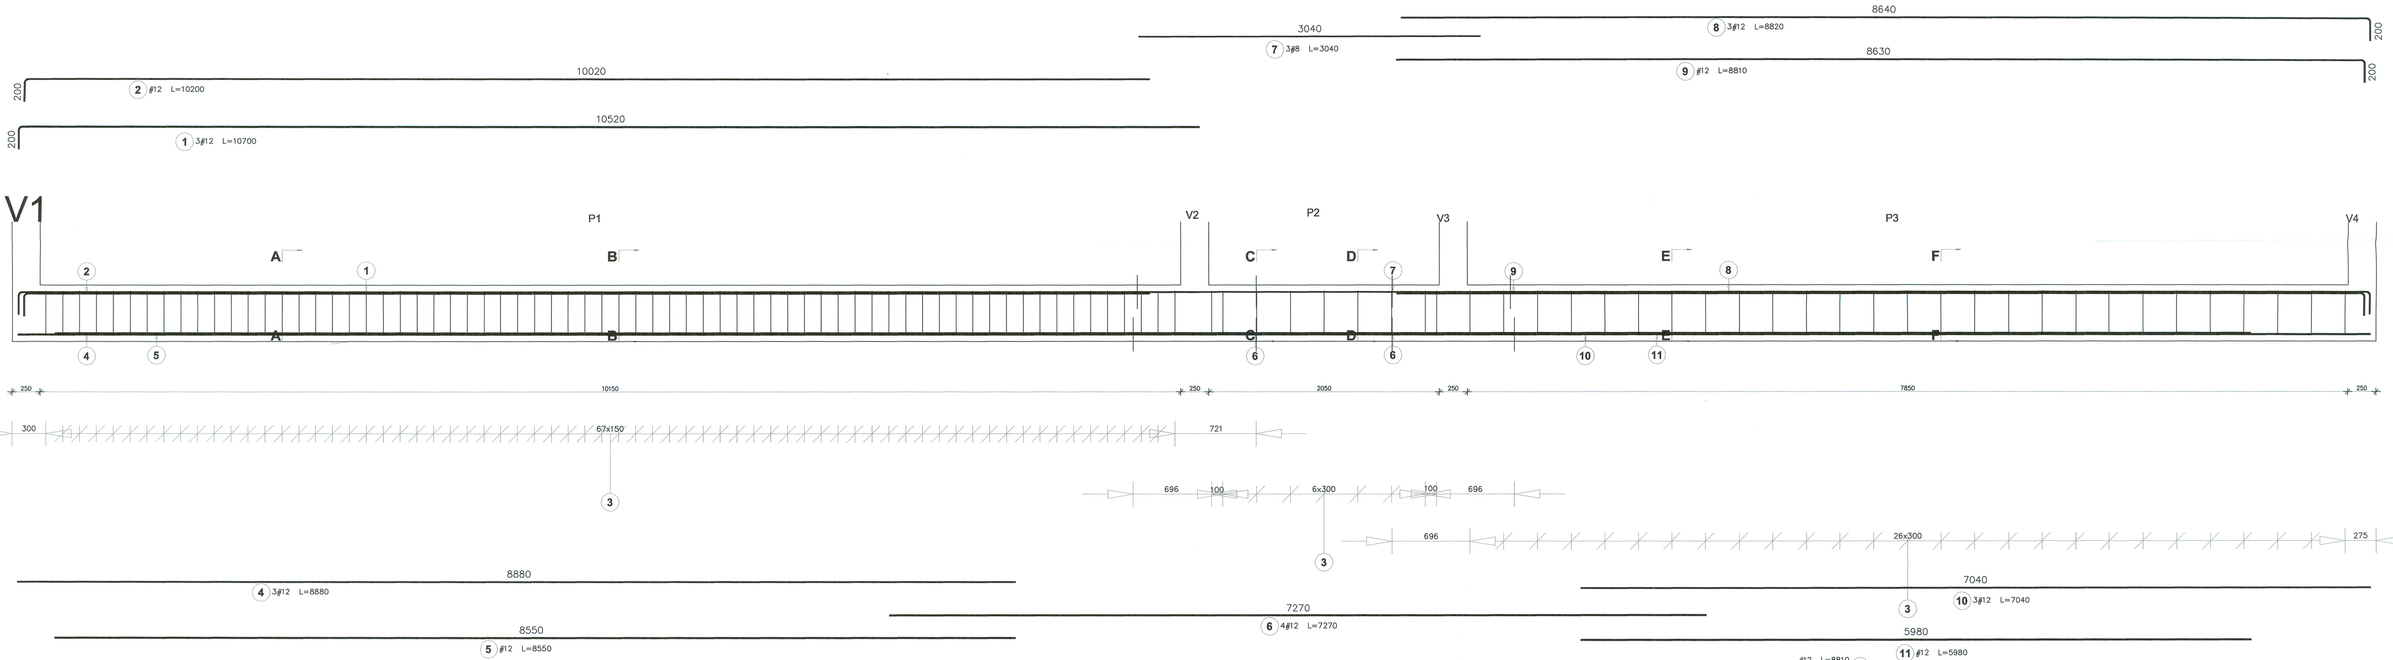


Poz.	Stal		Długość (mm)	Liczba			Długość łączna (m)		
	#			w elemencie	elementów	ogółem	A–I (m)		A–IIIN (m)
	A–I	A–IIIN					# 6	# 8	# 12
1		12	10700	3	1	3			32,10
2		12	10200	1	1	1			10,20
3	6		1610	280	1	280	450,80		
4		12	8880	3	1	3			26,64
5		12	8550	1	1	1			8,55
6		12	7270	4	1	4			29,08
7	8		3040	3	1	3		9,12	
8		12	8820	3	1	3			26,46
9		12	8810	1	1	1			8,81
10		12	7040	3	1	3			21,12
11		12	5980	1	1	1			5,98
Długość wg średnic (m)							450,80	9,12	168,94
Masa 1 m pręta (kg/m)							0,22	0,40	0,89
Masa łączna wg średnic (kg)							100,08	3,60	150,02
Masa łączna wg gatunku stali (kg)							103,68		150,02
Ogółem (kg)							253,70		

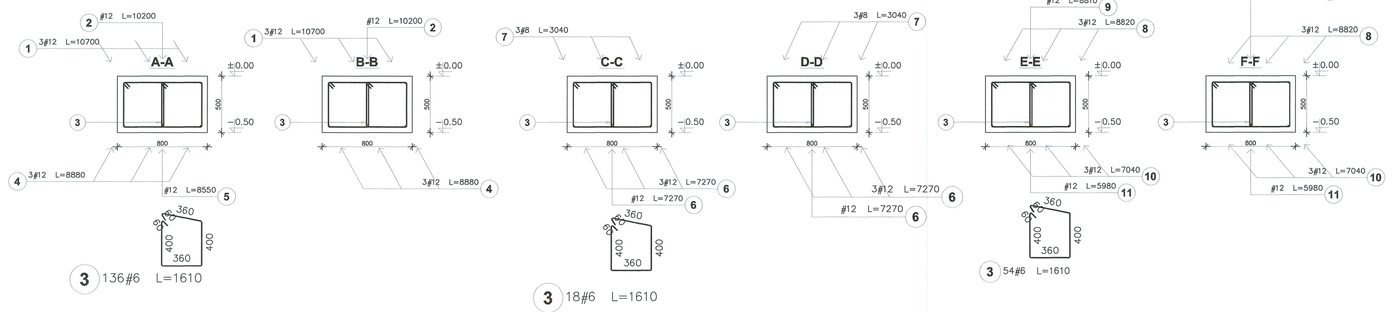


INWESTOR:	POWIAT OSTROWIECKI UL. ILŻECKA 37 27-400 OSTROWIEC ŚW.	SKALA: 1:25	SPiNB
TEMAT PROJ.:	BUDOWA BUDYNKU SPORTOWEGO PRZEZNACZONEGO DO GRY W SQUASHA SKŁADAJĄCEGO SIĘ Z CZĘŚCI SPORTOWEJ I SOCJALNEJ	NR RYS.:	5/KZ
OBIEKT/ADRES:	OSTROWIEC SW. UL. ŻEROMSKIEGO dz. nr 7/6; 1/6; 1/7; 1/8; 1/10; 3/2; 7/8 (obr. 12; ark. 3)	DATA:	08.2014
TEMAT RYS.:	KONSTRUKCJA ŻELBETOWA - ŁAWA FUND. Ł4		

BRANŻA/FUNKCJA:	IMIĘ I NAZWISKO:	UPR. BUD.:	PODPIS:
KONSTRUKCJA PROJEKTOWAŁ	ZBIGNIEW DOKTÓR	227/KL/72	
KONSTRUKCJA SPRAWDZIŁ	ANDRZEJ LIPIDALSKI	PL-20288 GT.7-6591657/2	
KONSTRUKCJA OPRACOWAŁ	MARCIN WÓJCIK	....	

ŁAWA FUNDAMENTOWA Ł5
skala 1:25

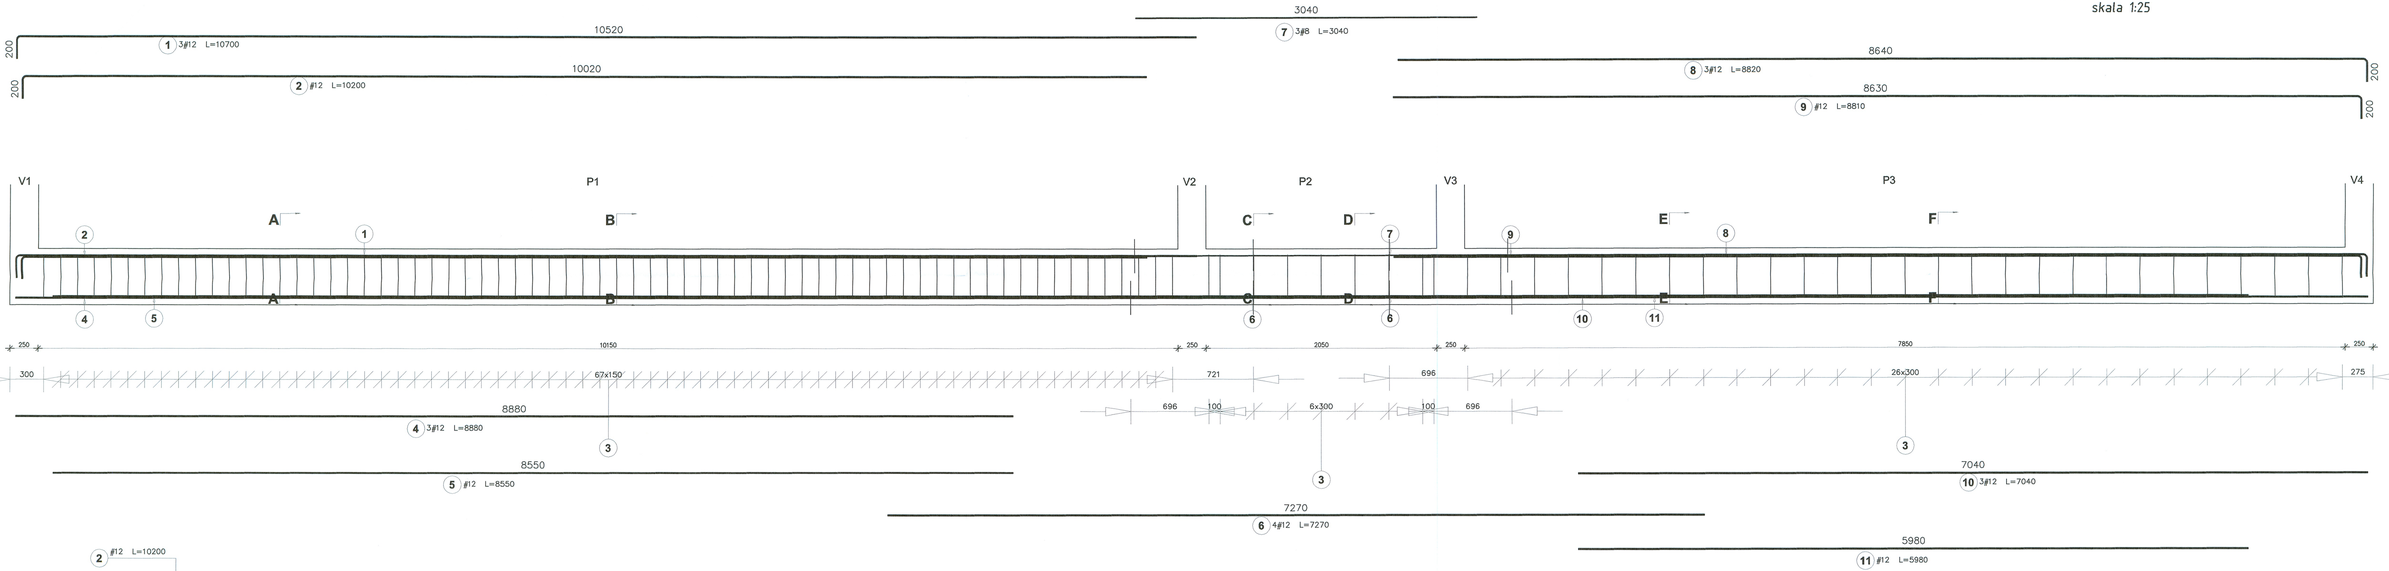

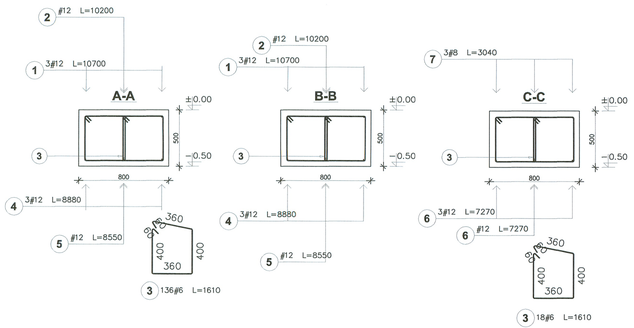



Poz.	Stal		Długość (mm)	Liczba			Długość łączna (m)		
	#			w elemencie	elementów	ogółem	A-I (m)		A-IIIN (m)
	A-I	A-IIIN					# 6	# 8	# 12
1		12	10700	3	1	3			32,10
2		12	10200	1	1	1			10,20
3	6		1610	280	1	280	450,80		
4		12	8880	3	1	3			26,64
5		12	8550	1	1	1			8,55
6		12	7270	4	1	4			29,08
7	8		3040	3	1	3		9,12	
8		12	8820	3	1	3			26,46
9		12	8810	1	1	1			8,81
10		12	7040	3	1	3			21,12
11		12	5980	1	1	1			5,98
Długość wg średnic (m)							450,80	9,12	168,94
Masa 1 m pręta (kg/m)							0,22	0,40	0,89
Masa łączna wg średnic (kg)							100,08	3,60	150,02
Masa łączna wg gatunku stali (kg)							103,68		150,02
Ogółem (kg)							253,70		


INWESTOR: POWIAT OSTROWIECKI UL. IŁŻECKA 37 27-400 OSTROWIEC ŚW.		SKALA: 1:25	SPiNB
TEMAT PROJ.: BUDOWA BUDYNKU SPORTOWEGO PRZEZNACZONEGO DO GRY W SQUASHA SKŁADAJĄCEGO SIĘ Z CZĘŚCI SPORTOWEJ I SOCJALNEJ		NR KOL.: 6/KZ	
OBIEKT/ADRES: OSTROWIEC ŚW. UL. ŻEROMSKIEGO dz. nr 7/6; 1/8; 1/7; 1/8; 1/10; 3/2; 7/8 [obr. 12; ark. 3]		DATA: 08.2014	
TEMAT RYS.: KONSTRUKCJA ŻELBETOWA - ŁAWA FUND. Ł5			
BRANŻA/FUNKCJA	IMIĘ I NAZWISKO	UPR. BUD.	PODPIS
KONSTRUKCJA PROJEKTOWAŁ	ZBIGNIEW DOKTOR	227/KL/72	
KONSTRUKCJA SPRAWDZIŁ	ANDRZEJ LIPIDALSKI	KL-2002/89 GT.V-6310/5172	
KONSTRUKCJA OPRACOWAŁ	MARCIN WÓJCIK	....	


STAROSTA
OSTROWIECKI


STOPA FUNDAMENTOWA S1
skala 1:25

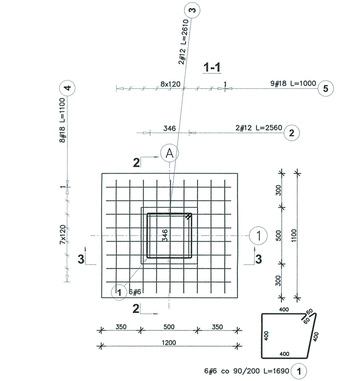

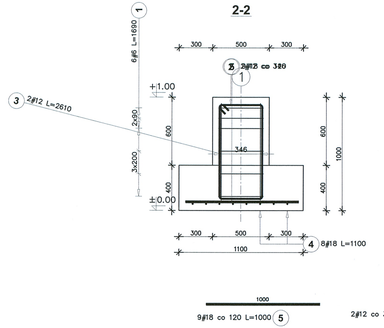

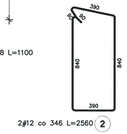

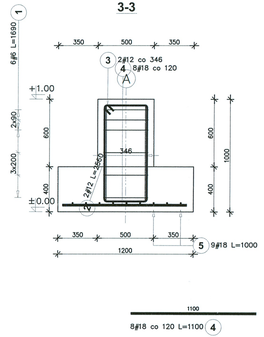

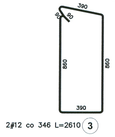


Poz.	Stal #		Długość (mm)	Liczba			Długość łączna (m)	
	A-I	A-IIIN		w elemencie	elementów	ogółem	A-I (m) # 6	# 12	A-IIIN (m) # 18
1	6		1690	6	1	6	10,14		
2	12		2560	2	1	2		5,12	
3	12		2610	2	1	2		5,22	
4		18	1100	8	1	8			8,80
5		18	1000	9	1	9			9,00
Długość wg średnic (m)							10,14	10,34	17,80
Masa 1 m pręta (kg/m)							0,22	0,89	2,00
Masa łączna wg średnic (kg)							2,25	9,18	35,60
Masa łączna wg gatunku stali (kg)							11,43		35,60
Ogółem (kg)							47,03		

INWESTOR: POWIAT OSTROWIECKI UL. IŁŻECKA 37 27-400 OSTROWIEC ŚW.		SKALA: 1:25	SPiNB
TEMAT PROJ.: BUDOWA BUDYNKU SPORTOWEGO PRZEZNACZONEGO DO GRY W SQUASHA SKŁADAJĄCEGO SIĘ Z CZĘŚCI SPORTOWEJ I SOCJALNEJ		NR OPR.: 7/KZ	
OBIEKT/ADRES: OSTROWIEC ŚW. UL. ŻEROMSKIEGO dz. nr 7/6; 1/6; 1/7; 1/8; 1/10; 3/2; 7/8 [obr. 12; ark. 3]		DATA: 08.2014	
TEMAT RYS.: KONSTRUKCJA ŻELBETOWA - STOPA FUND. S1			
BRANŻA/FUNKCJA	IMIĘ I NAZWISKO	UPR. BUD.	PODPIS
KONSTRUKCJA PROJEKTOWAŁ	ZBIGNIEW DOKTÓR	227/KL/72	
KONSTRUKCJA SPRAWDZIŁ	ANDRZEJ LIPIDALSKI	KL-202/88 GT.V-63/195/72	
KONSTRUKCJA OPRACOWAŁ	MARCIN WÓJCIK	----	


PŁYTA STROPOWA
skala 1:100

ZBROJENIE GÓRNE

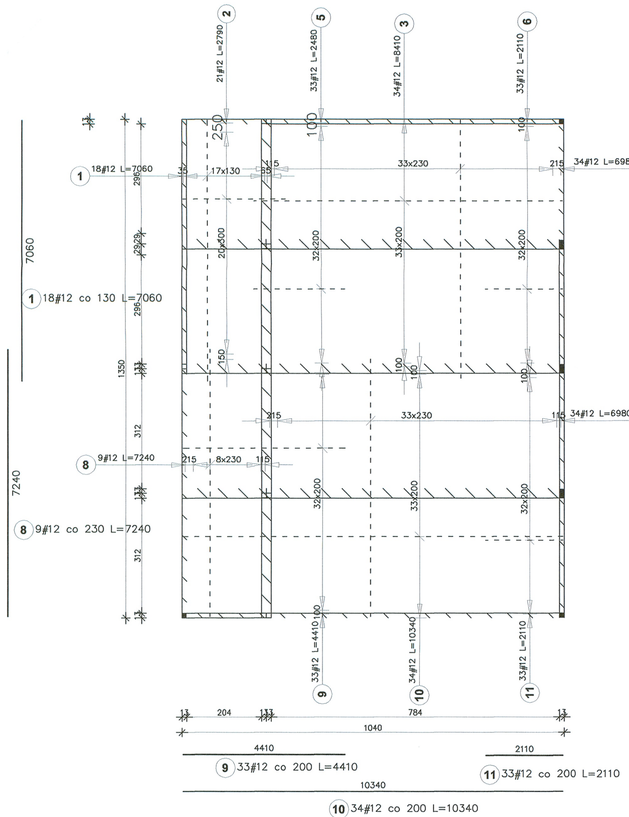

Poz.	Stal # A-IIIN	Długość (mm)	Liczba: w elemencie	Liczba: elementów	Liczba: ogółem	Długość łączna A-IIIN (m) # 12
1	12	7060	18	1	18	127,08
2	12	2790	21	1	21	58,59
3	12	8410	34	1	34	285,94
4	12	6980	34	1	34	237,32
5	12	2480	33	1	33	81,84
6	12	2110	33	1	33	69,63
7	12	6980	34	1	34	237,32
8	12	7240	9	1	9	65,16
9	12	4410	33	1	33	145,53
10	12	10340	34	1	34	351,56
11	12	2110	33	1	33	69,63
Długość wg średnic (m)						729,60
Masa 1 m pręta (kg/m)						0,89
Masa łączna wg średnic (kg)						535,88
Masa łączna wg gatunku stali (kg)						535,88
Ogółem (kg)						535,88

ZBROJENIE DOLNE

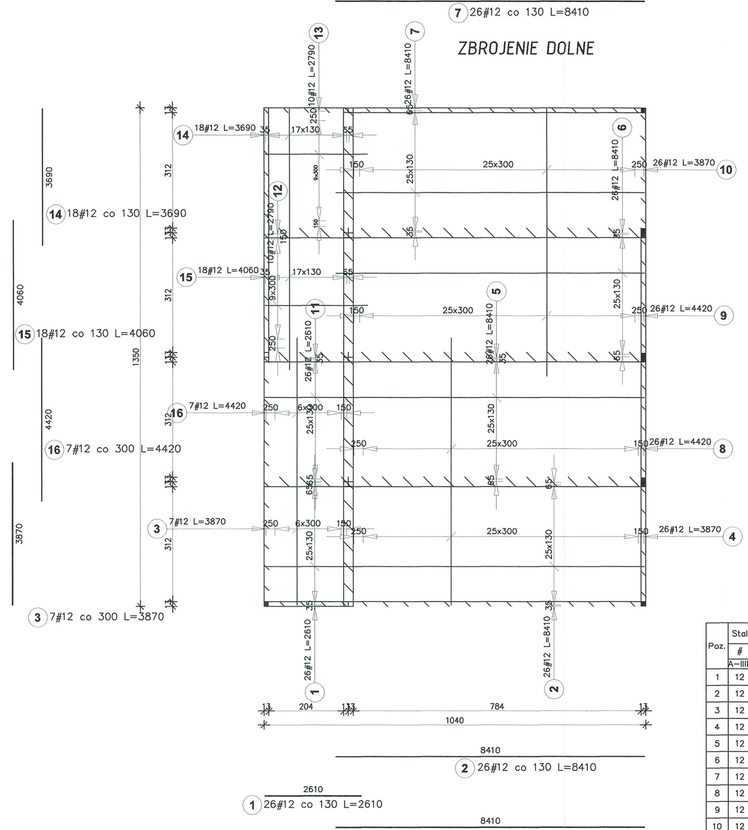

Poz.	Stal # A-IIIN	Długość (mm)	Liczba: w elemencie	Liczba: elementów	Liczba: ogółem	Długość łączna A-IIIN (m) # 12
1	12	2610	26	1	26	67,86
2	12	8410	26	1	26	218,66
3	12	3870	7	1	7	27,09
4	12	3870	26	1	26	100,62
5	12	8410	26	1	26	218,66
6	12	8410	26	1	26	218,66
7	12	8410	26	1	26	218,66
8	12	4420	26	1	26	114,92
9	12	4420	26	1	26	114,92
10	12	3870	26	1	26	100,62
11	12	2610	26	1	26	67,86
12	12	2790	10	1	10	27,90
13	12	2790	10	1	10	27,90
14	12	3690	18	1	18	66,42
15	12	4060	18	1	18	73,08
16	12	4420	7	1	7	30,94
Długość wg średnic (m)						694,77
Masa 1 m pręta (kg/m)						0,89
Masa łączna wg średnic (kg)						504,96
Masa łączna wg gatunku stali (kg)						504,96
Ogółem (kg)						504,96

INWESTOR:
POWIAT OSTROWIECKI
UL. IŁŻECKA 37
27-400 OSTROWIEC ŚW.

SKALA: 1:25

SPiNB

TEMAT PROJ.:
BUDOWA BUDYNKU SPORTOWEGO PRZEZNACZONEGO DO GRY W SQUASHA SKŁADAJĄCEGO SIĘ Z CZĘŚCI SPORTOWEJ I SOCJALNEJ

NR RYS.: 8/KZ


OBIEKT/ADRES:
OSTROWIEC ŚW. UL. ŻEROMSKIEGO
dz. nr 7/6; 1/6; 1/7; 1/8; 1/10; 3/2; 7/8 (obr. 12; ark. 3)

DATA: 08.2014


TEMAT RYS.:
KONSTRUKCJA ŻELBETOWA - STOPA FUND. S1

BRANŻA/FUNKCJA:	IMIĘ I NAZWISKO:	UPR. BUD.:	PODPIS:
KONSTRUKCJA PROJEKTOWAŁ	ZBIGNIEW DOKTÓR	227/KL/72	
KONSTRUKCJA SPRAWDZIŁ	ANDRZEJ LIPIDALSKI	KL-202/88 GT.V-63/195/72	
KONSTRUKCJA OPRACOWAŁ	MARCIN WÓJCIK	----	

Schody płytowe_BIEG II
Liczba elementów: 1 szt.

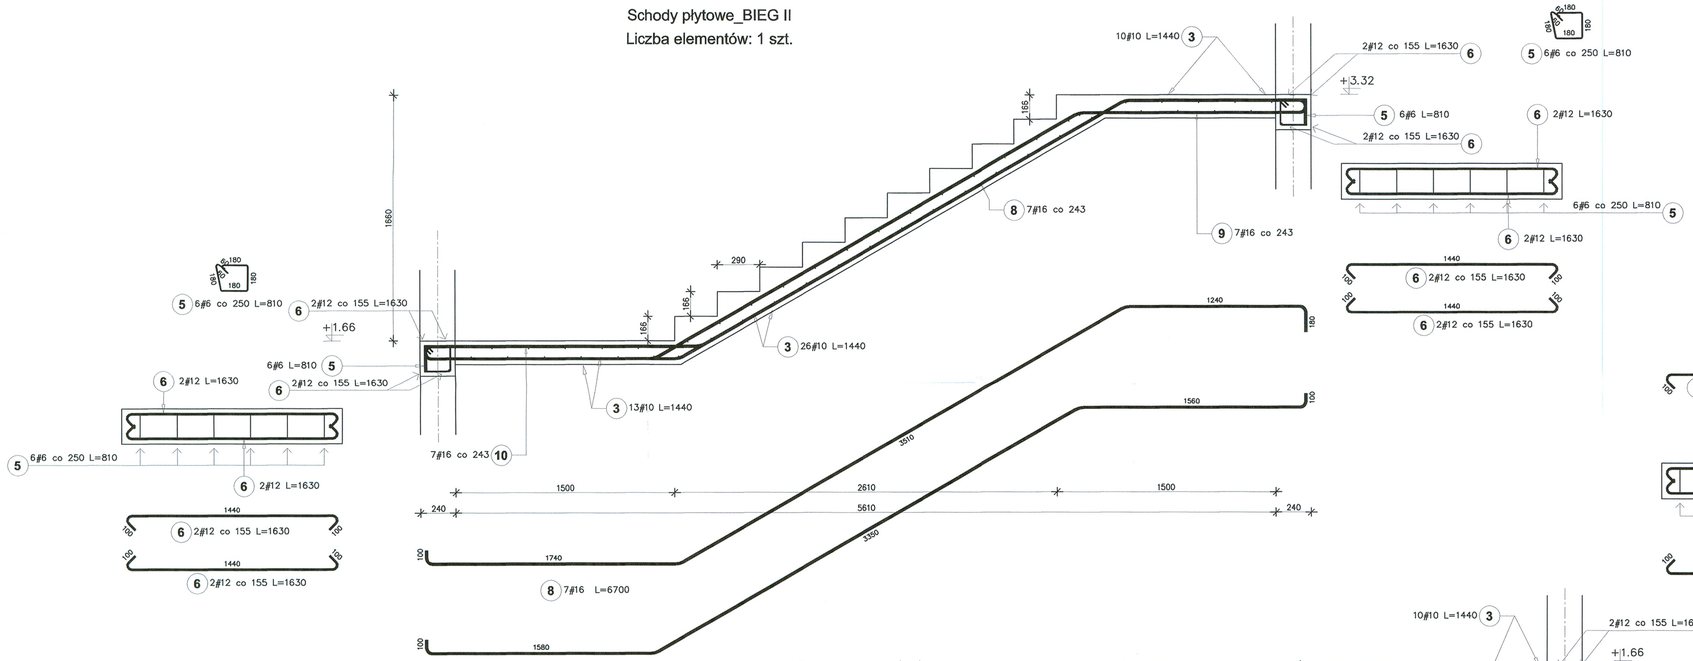

Schody płytowe_BIEG I
Liczba elementów: 1 szt.

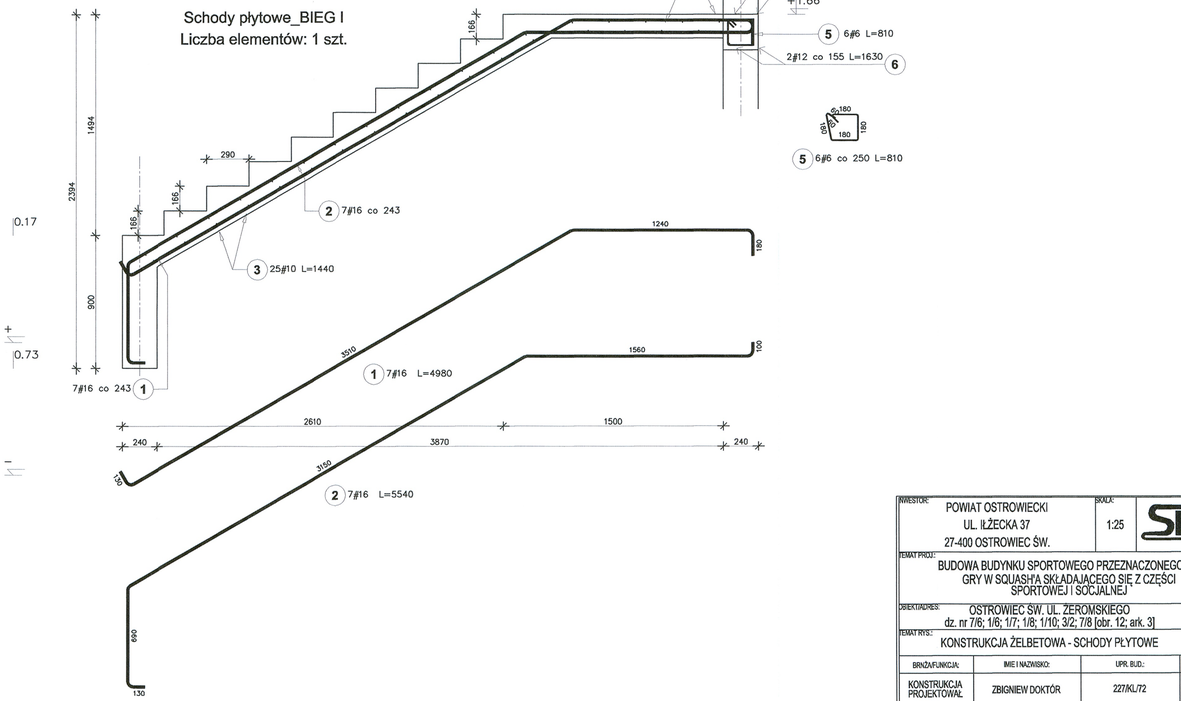

Poz.	Stal # A–I	Stal # A–IIIN	Długość (mm)	Liczba: w elemencie	Liczba: elementów	Liczba: ogółem	Długość łączna (m): A–I ⌀ 6	Długość łączna (m): A–I ⌀ 10	Długość łączna (m): A–IIIN ⌀ 12	Długość łączna (m): A–IIIN ⌀ 16
1		16	4980	7	1	7				34,86
2		16	5540	7	1	7				38,78
3	10		1440	84	1	84		120,96		
5	6		810	18	1	18	14,58			
6		12	1630	12	1	12			19,56	
8		16	6700	7	1	7				46,90
9		16	6600	7	1	7				46,20
10		16	2820	7	1	7				19,74
Długość wg średnic (m)							14,58	120,96	19,56	186,48
Masa 1 m pręta (kg/m)							0,22	0,62	0,89	1,58
Masa łączna wg średnic (kg)							3,24	74,63	17,37	294,64
Masa łączna wg gatunku stali (kg)							77,87		312,01	
Ogółem (kg)							389,88			

INWESTOR:
POWIAT OSTROWIECKI
UL. IŁŻECKA 37
27-400 OSTROWIEC ŚW.

SKALA: 1:25

SPiNB

TEMAT PROJ.:
BUDOWA BUDYNKU SPORTOWEGO PRZEZNACZONEGO DO GRY W SQUASH'A SKŁADAJĄCEGO SIĘ Z CZĘŚCI SPORTOWEJ I SOCJALNEJ

NR RYS.: 9/KZ

OBIEKT ADRES:
OSTROWIEC ŚW. UL. ŻEROMSKIEGO
dz. nr 7/6; 1/6; 1/7; 1/8; 1/10; 3/2; 7/8 [obr. 12; ark. 3]


DATA: 08.2014

TEMAT RYS.:
KONSTRUKCJA ŻELBETOWA - SCHODY PŁYTOWE

BRANŻA/FUNKCJA:	IMIĘ I NAZWISKO:	UPR. BUD.:	PODPIS:
KONSTRUKCJA PROJEKTOWAŁ	ZBIGNIEW DOKTÓR	227/KL/72	
KONSTRUKCJA SPRAWDZIŁ	ANDRZEJ LIPIDALSKI	KL-202/88 GT.V-63/195/72	
KONSTRUKCJA OPRACOWAŁ	MARCIN WÓJCIK	----	

ŁAWA FUNDAMENTOWA Ł6
skala 1:25


Poz.	Stal # A-I	Stal # A-IIIN	Długość (mm)	Liczba w elemencie	Liczba elementów	Liczba ogółem	Długość łączna (m) A-I # 6	Długość łączna (m) A-IIIN # 12
1	6		1330	43	1	43	57,19	
4		12	6620	2	1	2		13,24
5		12	1990	4	1	4		7,96
7		12	2880	4	1	4		11,52
9		12	2280	5	1	5		11,40
10		12	1790	10	1	10		17,90
12		12	1800	10	1	10		18,00
13		12	2750	5	1	5		13,75
15		12	6620	2	1	2		13,24
Długość wg średnic (m)							57,19	107,01
Masa 1 m pręta (kg/m)							0,22	0,89
Masa łączna wg średnic (kg)							12,70	95,02
Masa łączna wg gatunku stali (kg)							12,70	95,02
Ogółem (kg)							107,72	

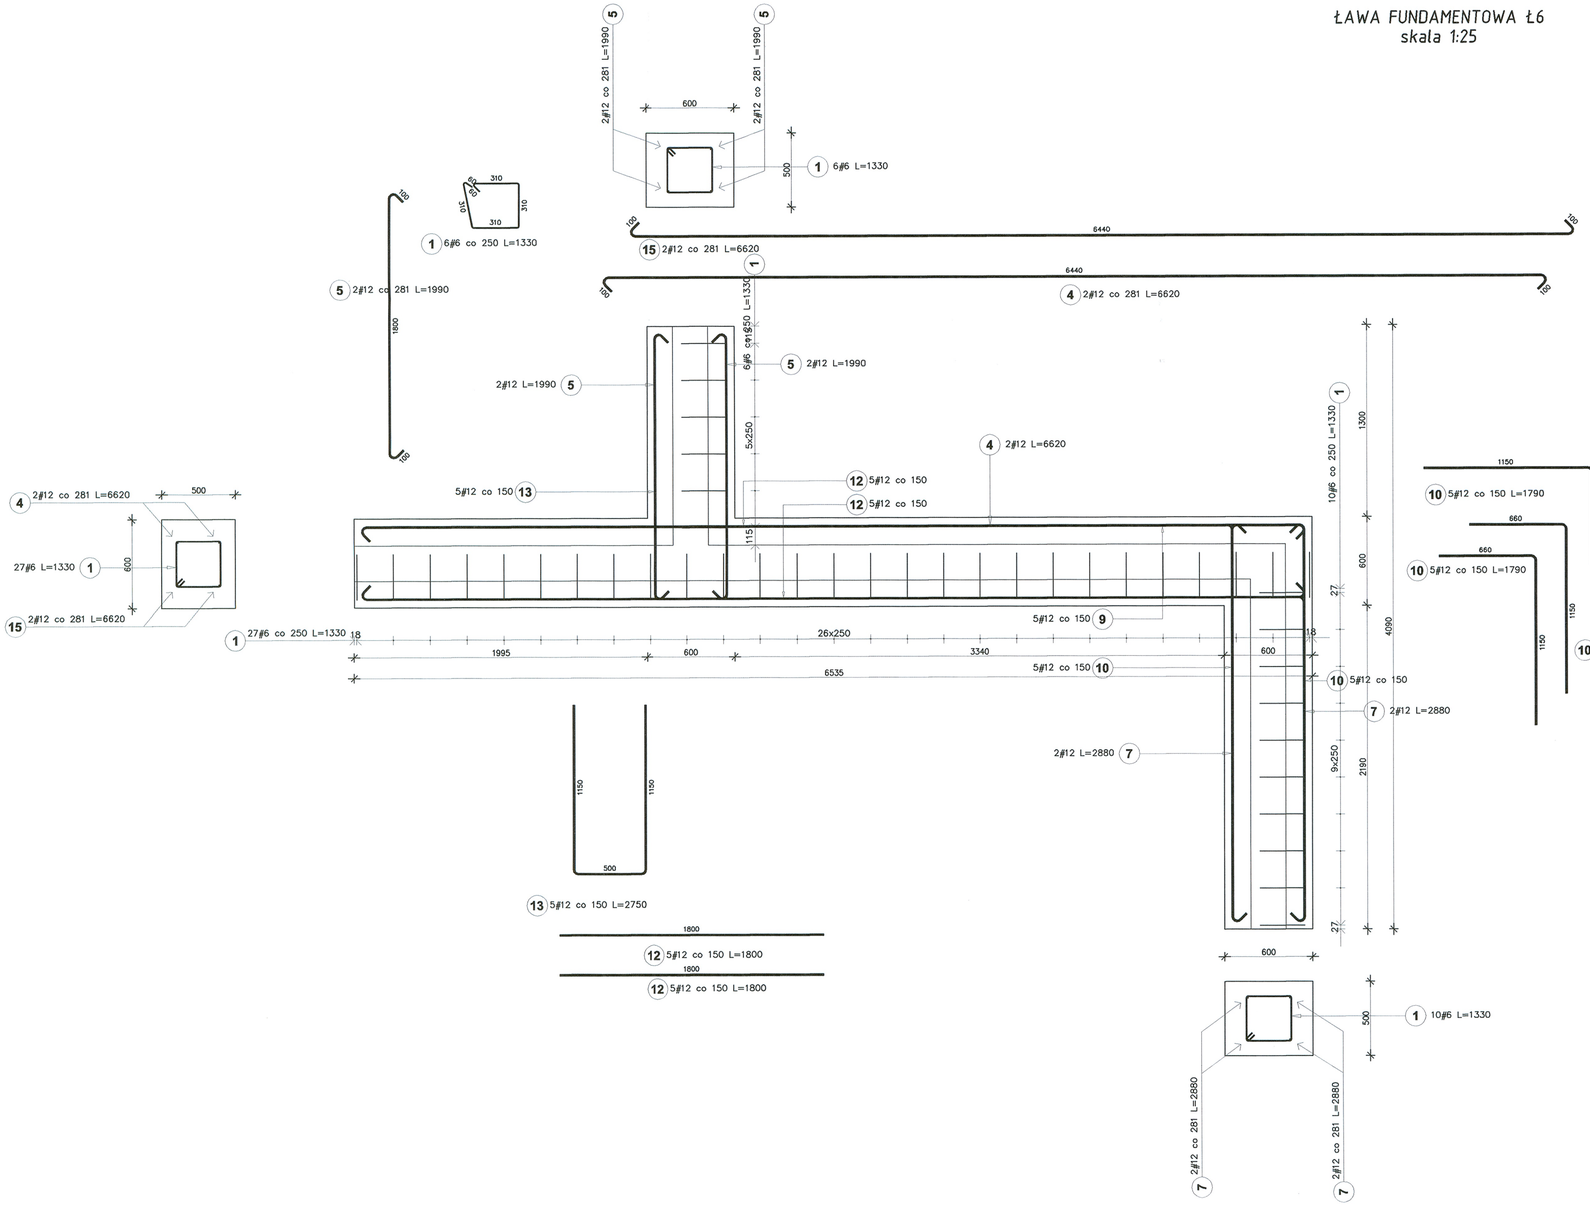


INWESTOR: POWIAT OSTROWIECKI UL. IŁŻECKA 37 27-400 OSTROWIEC ŚW.		SKALA: 1:25	SPiNB
TEMAT PROJ.: BUDOWA BUDYNKU SPORTOWEGO PRZEZNACZONEGO DO GRY W SQUASH'A SKŁADAJĄCEGO SIĘ Z CZĘŚCI SPORTOWEJ I SOCJALNEJ			NR RYS.: 10/KZ
OBIEKT/ADRES: OSTROWIEC ŚW. UL. ŻEROMSKIEGO dz. nr 7/6; 1/6; 1/7; 1/8; 1/10; 3/2; 7/8 [obr. 12; ark. 3]			DATA: 08.2014
TEMAT RYS.: KONSTRUKCJA ŻELBETOWA - ŁAWA FUND. Ł6			
BRANŻA/FUNKCJA:	IMIĘ I NAZWISKO:	UPR. BUD.:	PODPIS:
KONSTRUKCJA PROJEKTOWAŁ	ZBIGNIEW DOKTÓR	227/KL/72	
KONSTRUKCJA SPRAWDZIŁ	ANDRZEJ LIPIDALSKI	KL-202/88 GT.V-63/195/72	
KONSTRUKCJA OPRACOWAŁ	MARCIN WÓJCIK	----	

STAROSTA
OSTROWIECKI

Naroże typu L 80/80
Liczba elementów : 4
Długość elementu : 1,2 m

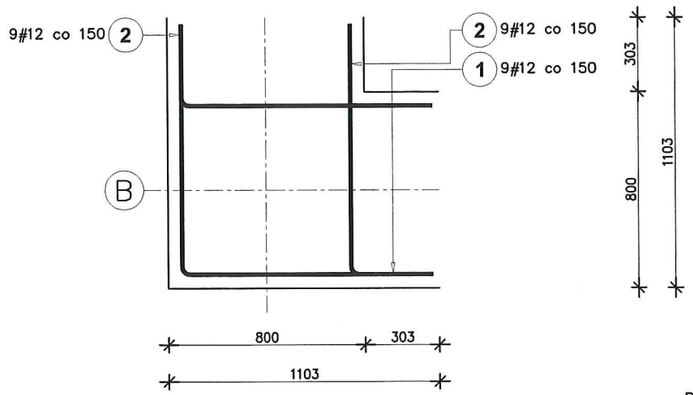

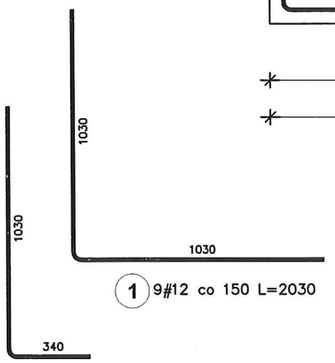



1 9#12 co 150 L=2030

2 9#12 co 150 L=1340

Poz.	Stal # A-IIIN	Długość (mm)	Liczba w elemencie	Liczba elementów	Liczba ogółem	Długość łączna (m) A-IIIN # 12
1	12	2030	9	4	36	73,08
2	12	1340	18	4	72	96,48
3	12	1350	18	2	36	48,60
4	12	3100	9	2	18	55,80
Długość wg średnic (m)						273,96
Masa 1 m pręta (kg/m)						0,89
Masa łączna wg średnic (kg)						243,28
Masa łączna wg gatunku stali (kg)						243,28
Ogółem (kg)						243,28

Naroże typu T 100/80
Liczba elementów : 2
Długość elementu : 1,2 m

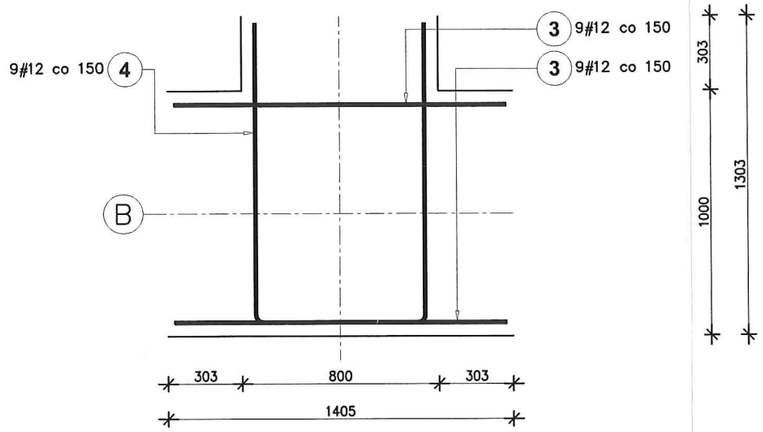

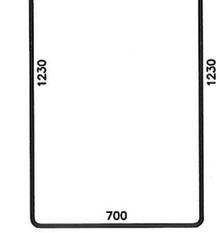

4 9#12 co 150 L=3100



3 9#12 co 150 L=1350

INWESTOR: POWIAT OSTROWIECKI UL. IŁŻECKA 37 27-400 OSTROWIEC ŚW.		SKALA: 1:25	SPiNB
TEMAT PROJ.: BUDOWA BUDYNKU SPORTOWEGO PRZEZNACZONEGO DO GRY W SQUASH'A SKŁADAJĄCEGO SIĘ Z CZĘŚCI SPORTOWEJ I SOCJALNEJ			NR RYS.: 11/KZ
OBIEKT/ADRES: OSTROWIEC ŚW. UL. ŻEROMSKIEGO dz. nr 7/6; 1/6; 1/7; 1/8; 1/10; 3/2; 7/8 [obr. 12; ark. 3]			DATA: 08.2014
TEMAT RYS.: KONSTRUKCJA ŻELBETOWA - NAROŻA ŁAW FUNDAMENTOWYCH			
BRNŻA/FUNKCJA:	IMIE I NAZWISKO:	UPR. BUD.:	PODPIS:
KONSTRUKCJA PROJEKTOWAŁ	ZBIGNIEW DOKTÓR	227/KL/72	
KONSTRUKCJA SPRAWDZIŁ	ANDRZEJ LIPIDALSKI	KL-202/88 GT.V-63/195/72	
KONSTRUKCJA OPRACOWAŁ	MARCIN WÓJCIK	----	