GP.Z.6642.1.2222.2019

Oświadczam, że operat techniczny zawierający rezultaty prac geodezyjnych w wyniku których powstał niniejszy dokument uzyskał pozytywny wynik weryfikacji. Jednocześnie informuję, że jestem świadomy odpowiedzialności karnej za złożenie fałszywego oświadczenia.

Identyfikator zgłoszenia prac geodezyjnych	GP.Z.6642.1.2222.2019
Organ służby geodezyjnej, który otrzymał zgłoszenie	Starostwo Powiatowe w Tarnowskich Górach Wydział Geodezji ul. Mickiewicza 41, 42-600 Tarnowskie Góry
Wykonawca prac geodezyjnych	USŁUGI GEODEZYJNO-PRAWNE GEOTRAF-PROJEKT Wojciech Kupczak 41-303 Dąbrowa Górnicza ul. Kasprzaka 32/53 NIP 625-198-62-95
Numer oraz data sporządzenia dokumentu zwierającego wynik pozytywnej weryfikacji	GP.Z.6642.1.2222.2019_13226 30.09.2020 r.
Imię i nazwisko oraz numer uprawnień zawodowych kierownika prac	GEODETA UPRAWNIONY mgr inż. Paweł Płocica nr świadectwa 20160

MAPA DO CELÓW PROJEKTOWYCH

"Usługi Geodezyjno-Prawne
GEOTRAF-PROJEKT
ul. Kasprzaka 32/53
41-303 Dąbrowa Górnicza"

Województwo: śląskie;
Jedn. ewid.: 241307_2 Świerklaniec;
Obręb: 0001 Nakło Śląskie km. 1, 2, 3, 5;
Układy współrzędnych: PUWP 2000 strefa 6, Kronsztadt 86;
Godło mapy zasadniczej: 6.134.28.25.4.4, 6.134.29.21.3.3, 6.133.28.05.2.2, 6.133.29.01.1.1, 6.133.29.01.1.2, 6.133.28.05.2.4, 6.133.29.01.1.3, 6.133.29.01.1.4, 6.133.29.01.2.3, 6.133.28.05.4.1, 6.133.28.05.4.2, 6.133.29.01.3.1, 6.133.29.01.3.2, 6.133.28.05.4.3, 6.133.28.05.4.4, 6.133.29.01.3.3, 6.133.29.01.3.4, 6.133.29.01.4.3, 6.133.28.10.2.1, 6.133.28.10.2.2, 6.133.29.06.1.1, 6.133.29.06.1.2, 6.133.28.10.2.4, 6.133.29.06.1.3, 6.133.29.06.1.4;

Mapa w skali 1:500 o treści S+U+E+W

Treść poszczególnych warstw została opracowana w wyniku następujących czynności:
S - na podstawie materiałów z ODGiK w Tarnowskich Górach oraz nowego pomiaru.
U - na podstawie materiałów z ODGiK w Tarnowskich Górach oraz nowego pomiaru.
E - na podstawie materiałów z ODGiK w Tarnowskich Górach.
W - na podstawie nowego pomiaru.

Mapę wykonano w ramach zgłoszenia: GP.Z.6642.1.2222.2019

Niniejsza mapa może służyć do projektowania sieci kanalizacyjnej oraz infrastruktury drogowej.

Granice dla celów prawnych wymagają ustalenia w terenie.
Nie wyklucza się istnienia w terenie innych urządzeń podziemnych nie wykazanych na mapie.

LEGENDA:

942/128	numeracja działek	1ZP	opis obszaru w MPZP
―	granice działek	▬ ▬ ▬	granica obszaru objętego MPZP
―	sieć gazowa	▬	linia rozgraniczająca w MPZP
―	sieć elektroenergetyczna	―	zakres opracowania
―	sieć teletechniczna	– – –	projektowana sieć elektroenergetyczna
―	sieć kanalizacyjna	– – –	projektowana sieć wodociągowa
―	sieć wodociągowa	– – –	projektowana sieć teletechniczna
―	sieć ciepłownicza	– – –	projektowana sieć gazowa
―	sieć niezidentyfikowana	– – –	projektowana sieć kanalizacyjna
— - —	prawdopodobny przebieg sieci	○ k-nd	właz nieodnaleziony
d.p.n.	dalszy przebieg sieci nieznany		

Nie badano ksiąg wieczystych pod kątem obciążenia służebnościami gruntowymi.
Informacje dotyczące służebności w obszarze opracowania (w trybie § 80 rozporządzenia (Dz.U. Nr 263, poz. 1572 z 2011 r.)).
Data opracowania mapy: 09.2020

GP.Z.6642.1.2222.2019

LEGENDA:

ISTNIEJĄCE SIECI UZBR. TERENU

w	wodociąg
k	kanalizacja
e	kable energetyczne
t	kanalizacja/kable teletechniczne
g	gazociąg
―	granice działek
× × × ×	sieć do likwidacji
○	działki objęte opracowaniem

PROJEKTOWANE SIECI

―▶―◎―	kanalizacja sanitarna - grawitacyjna
▬ ▬ ▬	kanalizacja sanitarna - ciśnieniowa
―○―	kanalizacja deszczowa
▬	wodociąg
―	kable elektroenergetyczne
―	kable teletechniczne
═▭═	rura osłonowa na istn. kablach elektrycznych i teletechnicznych (jako symbol)
―	sieci w ramach odrębnego opracowania

ZAKRES PRAC DROGOWYCH

―	zakres wykopów
🟨	zakres odtworzenia nawierzchni (beton asfaltowy)
🟩	zakres odtworzenia nawierzchni (teren zielony)
🟥	zakres odtworzenia nawierzchni (kostka brukowa)

**NINIEJSZA MAPA JEST ZGODNA
Z ORYGINAŁEM MAPY
DO CELÓW PROJEKTOWYCH**

....
(PODPIS PROJEKTANTA)

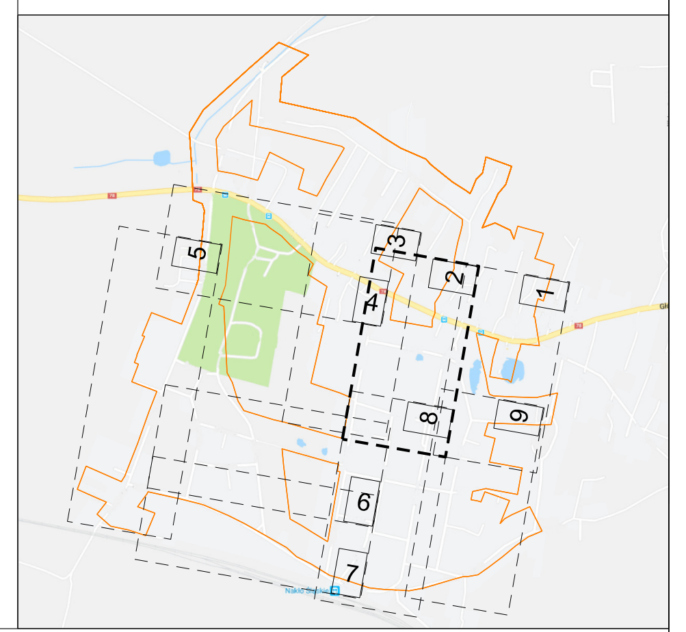

Zamawiający:

**GMINA ŚWIERKLANIEC
z siedzibą
w Świerklańcu**
ul. Młyńska 3, 42-622 Świerklaniec

Jednostka projektowa:

Egis Poland Sp. z o.o.
ul. Domaniewska 39A, 02-672 Warszawa
tel. (22) 20 30 100, fax: (22) 20 30 101

Stadium:

PROJEKT BUDOWLANY

Nazwa projektu:

"BUDOWA KANALIZACJI SANITARNEJ I DESZCZOWEJ NA TERENIE GMINY ŚWIERKLANIEC"

Nazwa obiektu:

**Budowa sieci kanalizacji sanitarnej, budowa i przebudowa sieci wodociągowej, przebudowa i remont sieci kanalizacji deszczowej, budowa i przebudowa sieci elektroenergetycznej, przebudowa sieci teletechnicznej, remont nawierzchni drogowej
ZAD.4 - NAKŁO ŚLĄSKIE**

Adres obiektu budowlanego:

województwo śląskie, powiat tarnogórski, gmina Świerklaniec, miejscowość Nakło Śląskie

Tytuł rysunku:	Branża:	Data:
PROJEKT ZAGOSPODAROWANIA TERENU	sanitarna	10.2020
	Nr rysunku: PZT.02	Skala: 1:500

Stanowisko:	Imię i nazwisko:	Nr uprawnień:	Podpis:
Projektant b. sanitarna	mgr inż. Agnieszka Jończyk	SLK/1615/POOS/07 INSTALACYJNA	
Sprawdzający b. sanitarna	mgr inż. Konrad Stelmasiak	MAZ/IS/0169/10 INSTALACYJNA	
Projektant b. teletechniczna	mgr inż. Janusz Mieduniecki	SLK/7150/PWBT/16 INSTALACYJNA	
Sprawdzający b. teletechniczna	mgr inż. Edward Mieduniecki	0068/96/U INSTALACYJNA	
Projektant b. elektryczna	inż. Czesław Maciejczyk	308/66 INSTALACYJNA	
Sprawdzający b. elektryczna	mgr inż. Seweryn Śmiejka	SLK/7250/PWBE/17 INSTALACYJNA	