Województwo: śląskie
Powiat: pszczyński
Jedn. ewid.: 241002_2, Kobiór
Obręb: 0001, Kobiór

Działka:
255/13, 324/121, 325/121, 415/10, 616/112, 653/13, 654/13, 667/8, 668/8, 674/13, 736/15, 738/110, 739/110, 774/126, 784/10, 872/15, 874/14, 875/14, 880/14, 881/10, 882/10, 883/10, 884/10, 889/10, 890/10, 892/11, 893/11, 894/11, 911/13, 912/13, 913/13, 914/13, 915/13, 932/126, 937/13, 938/13, 939/13, 940/13, 947/15, 948/15, 952/15, 954/15, 965/10, 966/10, 967/10, 968/10, 969/10, 970/10, 971/10, 972/14, 973/14, 983/13, 1000/15, 1001/15, 1002/15, 1003/15, 1132/15, 1133/15, 1237/15, 1238/15, 1239/15, 1240/15, 1241/15, 1242/15, 1243/14, 1244/14, 1245/14, 1246/14, 1247/14, 1259/14, 1260/14, 1262/14, 1271/110, 1315/14,

Nie wyklucza się istnienia w terenie innych nie wskazanych
na niniejszej mapie urządzeń podziemnych,
które nie były zgłoszone do inwentaryzacji,
lub o których brak jest informacji branżowych.

MAPA ZASADNICZA
SKALA 1:500

Sekcje mapy: 6.125.29.07.4.4; 6.125.29.07.4.2; 6.125.29.08.3.3; 6.125.29.08.3.1

numer zlecenia GN.6642.3618.2024.XXXV
Nazwa organu prowadzącego państwowy zasób geodezyjny i kartograficzny Starosta Pszczyński
Identyfikator ewidencyjny materiału zasobu P.2410.2014.5
Nazwa materiału zasobu mapa zasadnicza
Data wykonania kopii materiału zasobu 2024.12.17

Dokument został podpisany, aby go zweryfikować
należy użyć oprogramowani do weryfikacji podpisu

Dokument podpisany elektronicznie

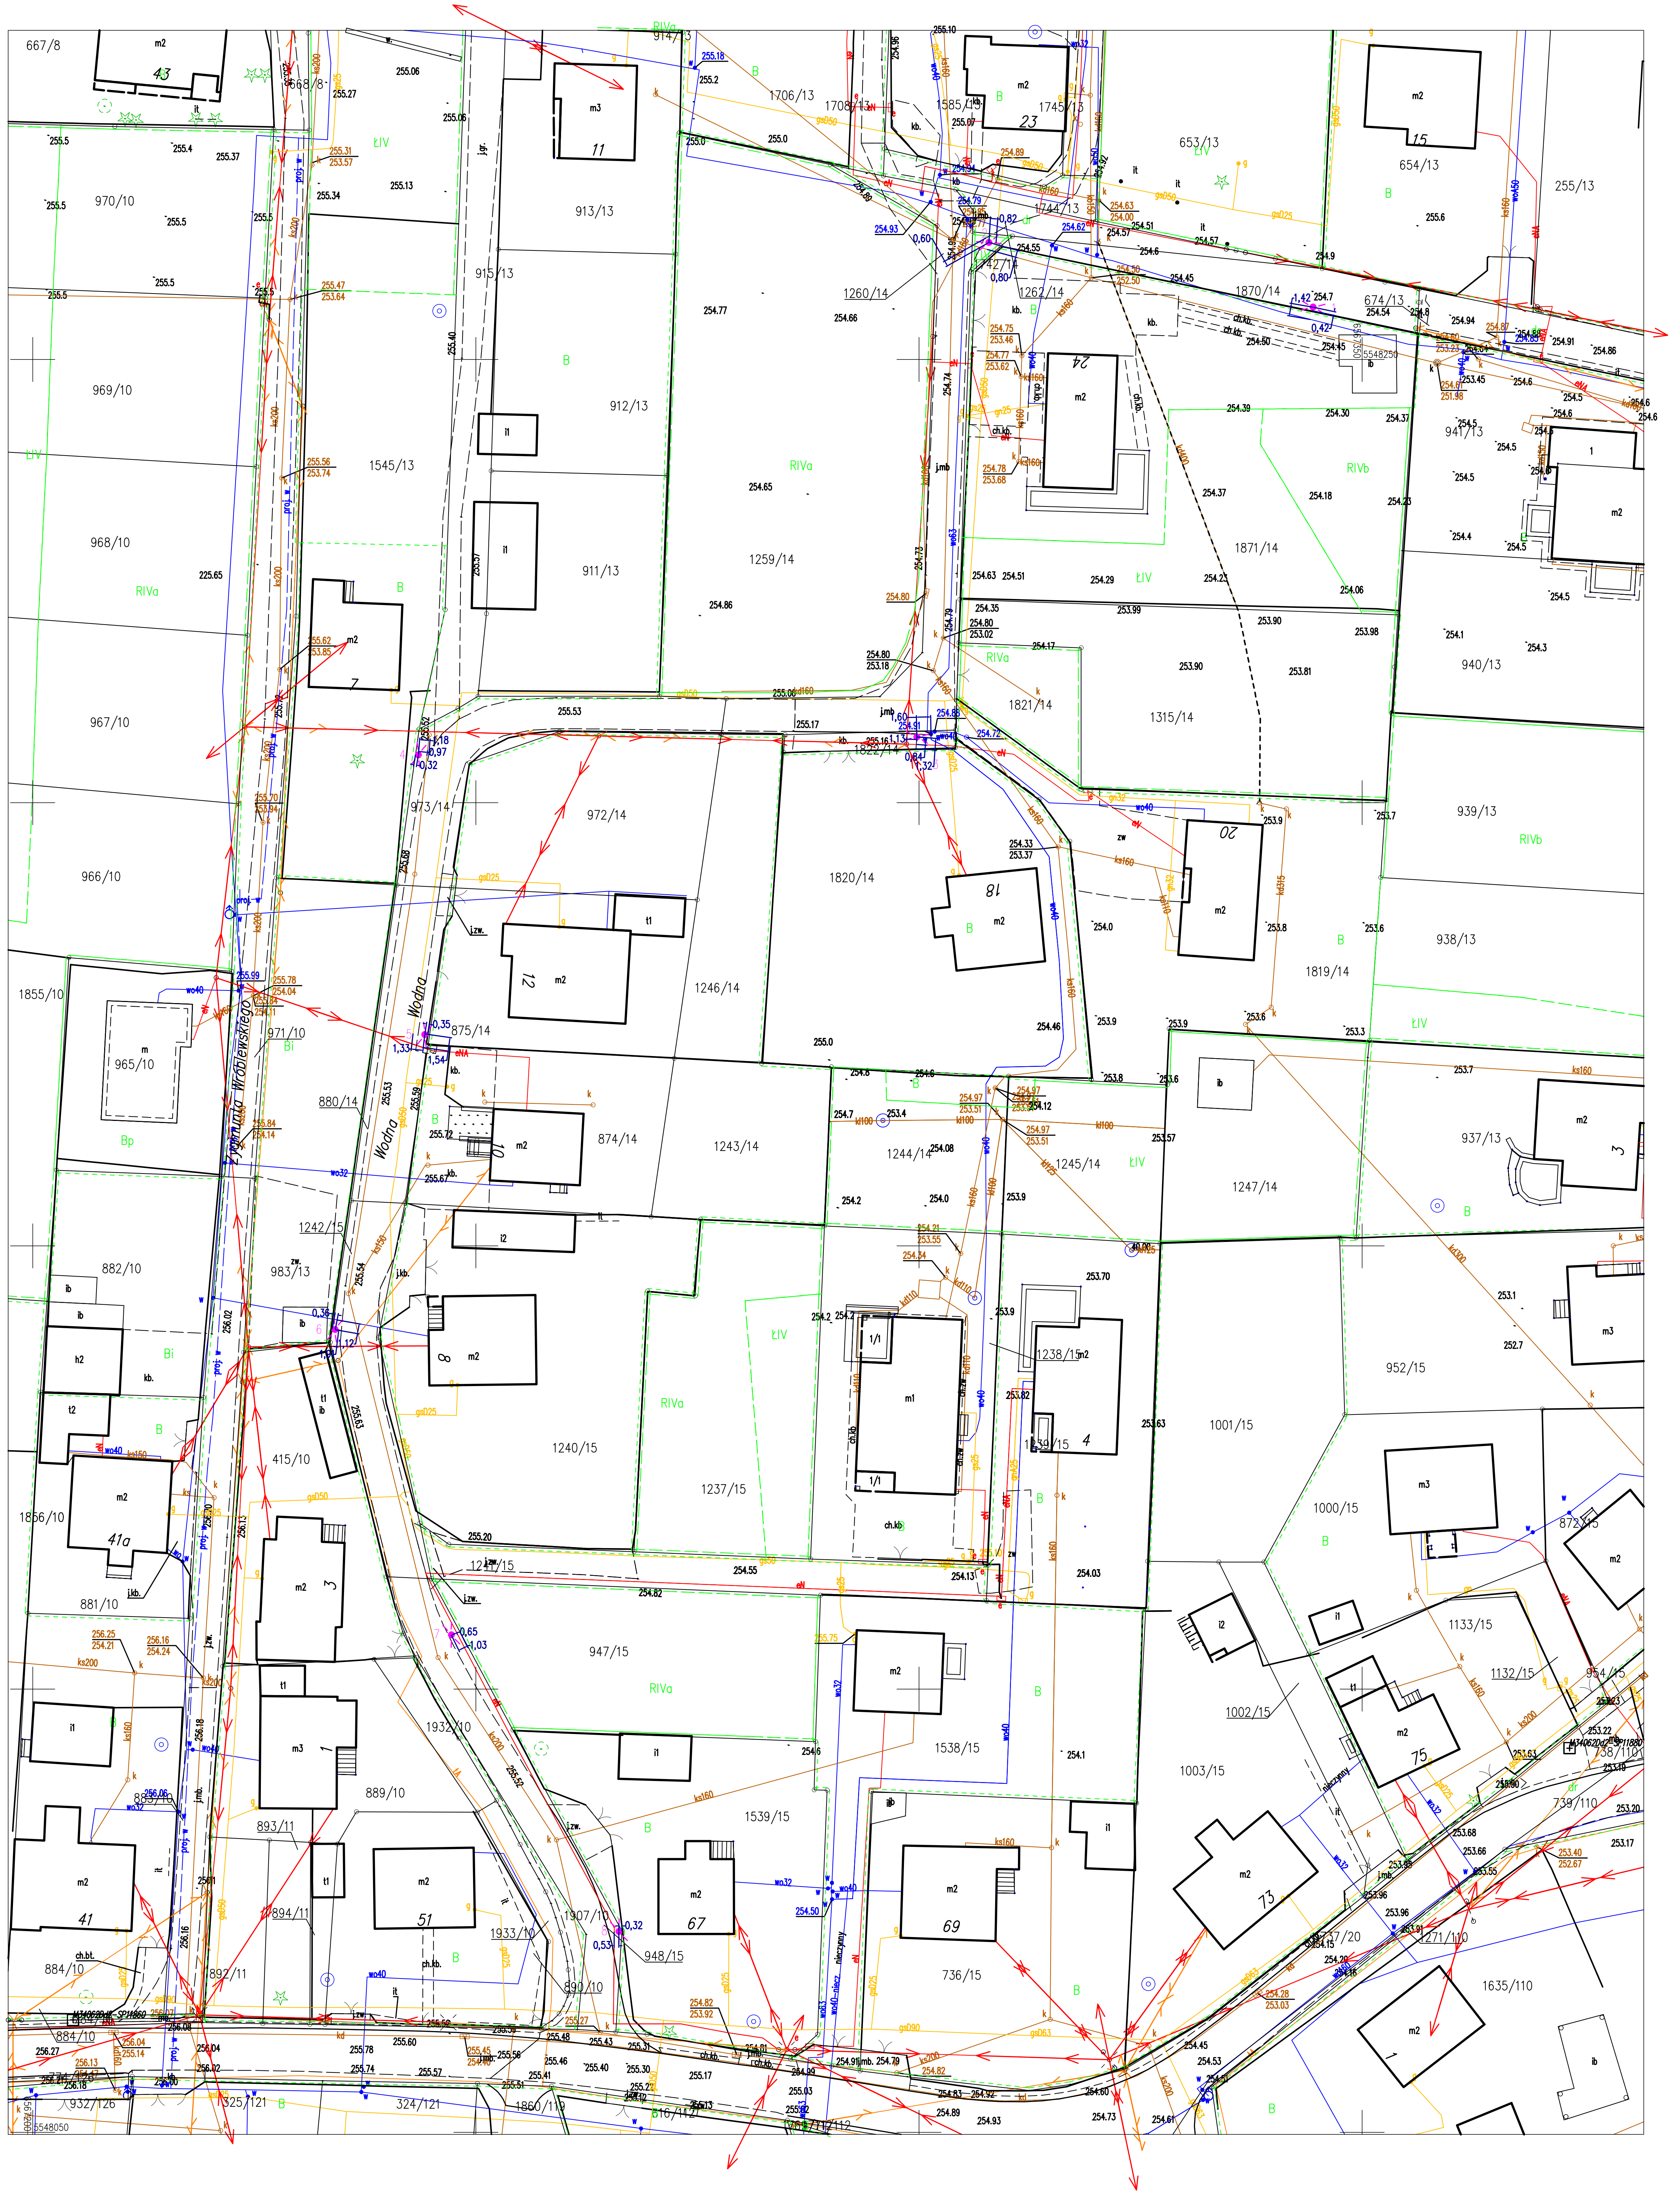

Wspórzedne posadowienia latarni:

1.	Y=6567344,46 X=5548255,90
2.	Y=6567307,88 X=5548263,19
3.	Y=6567299,76 X=5548207,40
4.	Y=6567243,52 X=5548205,38
5.	Y=6567244,23 X=5548173,85
6.	Y=6567234,21 X=5548140,56
7.	Y=6567247,23 X=5548106,12
8.	Y=6567266,14 X=5548072,65

LEGENDA:

>●< Projektowana latarnia fotowoltaiczna

LEGENDA:

Sieci istniejace

w80 siec wodocicgowa
siec napowietrzna
eWNB kabel eWNB
ks200 kanalizacja sanitarna
t kable teletechniczne
eANN kable elektroenergetyczne
g80 siec gazowa

Inwestycja: Przebudowa drogi w zakresie oswietlenia ulicznego —autonomiczna lampa uliczna led zasilana modulami fotowoltaicznymi Kobiór, ul. Wodna			Skala: 1:500	Uwagi: Nazwa pliku:
Inwestor: Gmina Kobiór 43–210 Kobiór, ul. Kobiórska 5			ZEAZ Dorota Fojcik 44 – 200 Rybnik, ul.Dzikiej Róży 42 tel.601506928 e–mail:zeaz@ka.home.pl	
Zespół projektowy:	Podpis	Nr upr.		
Jerzy Fojcik		118/90 SLK/IE/3560/01	Nazwa rysunku: Palan zgospodarowania	
			Numer rysunku:	Data: Grudzień 2024

Pszczyna dn. 17.12.2024
Sporządził(a) wydruk: Ewa Pilewska