STAROSTWO POWIATOWE
W PSZCZYNIE
Wydział
Architektury i Budownictwa

Województwo: śląskie
Powiat: pszczyński
Jedn. ewid.: 241002_2, Kobiór
Obręb: 0001, Kobiór
Działki: 900/3, 901/3, 902/3, 1019/3, 1020/3, 1021/3, 1022/3, 1023/3, 1024/3, 1025/3, 1032/3, 1033/3, 1034/3, 1038/3, 1204/3,

Nie wyklucza się istnienia w terenie innych nie wskazanych na niniejszej mapie urządzeń podziemnych, które nie były zgłoszone do inwentaryzacji, lub o których brak jest informacji branżowych.

MAPA ZASADNICZA
SKALA 1:500

1205/3, 1206/3, 1207/3, 1798/7, 1799/7, 1805/76, 1806/76, 1807/76
Sekcje mapy: 6.125.29.07.4.4; 6.125.29.07.4.2

numer zlecenia: GN.6642.70.2025.XXXV
Nazwa organu prowadzącego państwowy zasób geodezyjny i kartograficzny: Starosta Pszczyński
Identyfikator ewidencyjny materiału zasobu: P.2410.2014.5
Nazwa materiału zasobu: mapa zasadnicza
Data wykonania kopii materiału zasobu: 2025.01.13

Dokument został podpisany, aby go zweryfikować należy użyć oprogramowani do weryfikacji podpisu

Dokument podpisany elektronicznie

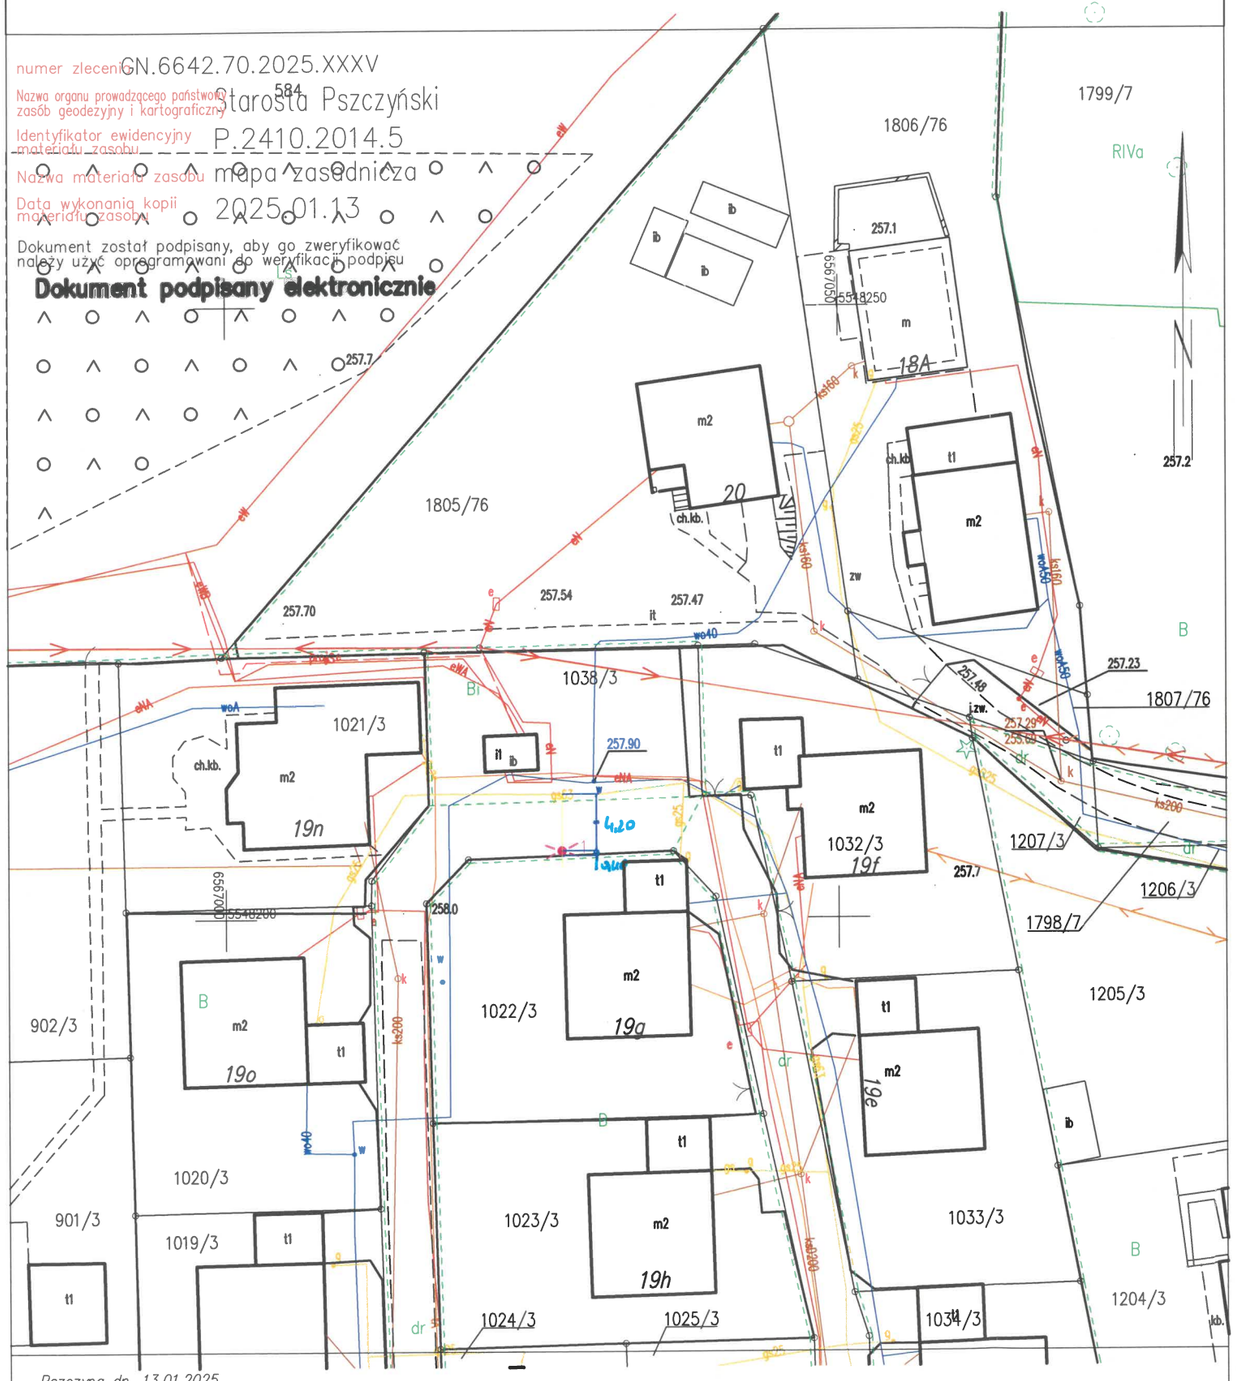

Współrzędne posadowienia latarni:

1. Y=6567027,41
   X=5548205,52

LEGENDA:

Sieci istniejące

- w80 — siec wodocigowa
- siec napowietrzna
- eWNB — kabel eWNB
- ks200 — kanalizacja sanitarna
- punkt oswietleniowy
- t — kable teletechniczne
- eANN — kable elektroenergetyczne
- g80 — siec gazowa

Inwestycja: Przebudowa drogi w zakresie oświetlenia ulicznego – autonomiczna lampa uliczna led zasilana modułami fotowoltaicznymi Kobiór, ul. Wróblewska		Skala: 1:500	Uwagi:
Inwestor: Gmina Kobiór 43-210 Kobiór, ul. Kobiórska 5			Nazwa pliku:
Zespół projektowy: Jerzy Fojcik	Podpis	Nr upr. 118/90 SLK/IE/3580/01	ZEAZ Dorota Fojcik 44 – 200 Rybnik, ul.Dzikiej Rô?y 42 tel.601506928 e-mail:zeaz@ka.home.pl
			Nazwa rysunku: Palan zgospodarowania
			Numer rysunku: .... Data: Grudzie? 2024

Pszczyna dn. 13.01.2025
Sporządził(a) wydruk: Ewa Pilewska