
0.38 Sala lekcyjna
0.39 Sala lekcyjna
0.40 Korytarz
0.41 Sala lekcyjna
0.42 Sala lekcyjna
0.43 Klatka schodowa
0.44 Magazyn
0.45 Winda
0.46 Wiatrołap

RZECZOZNAWCA ds. ZABEZPIECZEŃ PRZECIWPOŻAROWYCH
mgr inż. Piotr Świerczyński Nr upr. KG PSP 378/88
...Opole..., 28-05-2025
Zgodność projektu z wymaganiami ochrony przeciwpożarowej stwierdzam
bez uwag z uwagami

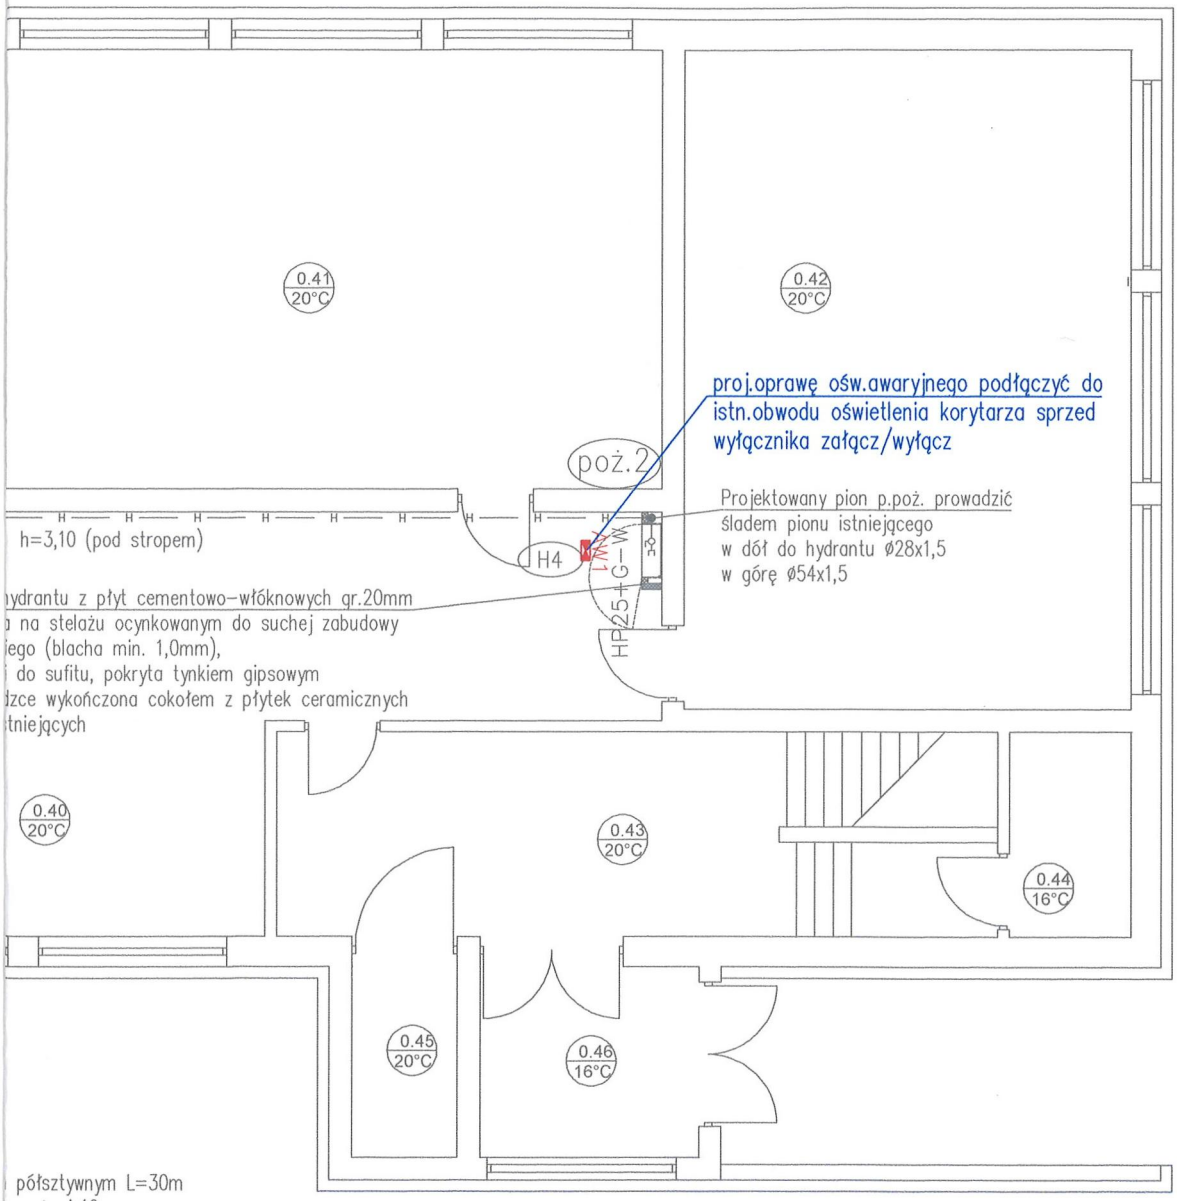

hydrantu z płyt cementowo-włóknowych gr.20mm
na stelażu ocynkowanym do suchej zabudowy
iego (blacha min. 1,0mm),
do sufitu, pokryta tynkiem gipsowym
dzce wykończona cokołem z płytek ceramicznych
tniejących

półsztywnym L=30m
noważnej 10mm
strumieniu rozproszonym
przy ciśnieniu p=0,2MPa
od zwijadłem
półsztywnym L=30m
noważnej 10mm
strumieniu rozproszonym
s przy ciśnieniu p=0,2MPa

od zwijadłem

półsztywnym L=20m
adło w wersji wychylnej
omieszczenia
any odrębnie na rurociągu zasilającym
adzką

AKI • projekt

PRACOWNIA PROJEKTOWA
ul. Prószkowska 9/28 45-710 Opole
kom. 502 529 808 e-mail: biuro@aki-projekt.pl

OBIEKT/ZAMIERZENIE BUDOWLANE: Instalacja hydrantowa w budynku Publicznego Zespołu Szkolno-Przedszkolnego w Olszance	ADRES: Olszanka 94 dz. nr 178/2, 177/3 obręb Pogorzela
TYTUŁ RYSUNKU: PLan instalacji elektrycznych - Rzut parteru	
FAZA PROJEKTU: Projekt wykonawczy	BRANŻA: Instalacje elektryczne — DATA: 07.05.2025
PROJEKTANT: mgr inż. Krzysztof Giesa	NR UPR.: 195/91/Op. — PODPIS — SKALA: 1:100
SPRAWDZAJĄCY: mgr inż. Ewald Mrugała	201/91/Op. — NR RYS.: IE 2