KŁK: 5+609.82
4,00
203

Poświadczam, że niniejszy dokument został opracowany w wyniku prac geodezyjnych i kartograficznych, których rezultaty zawiera operat techniczny pozytywnie zweryfikowany. Jednocześnie informuję, że jestem świadomy odpowiedzialności karnej za złożenie fałszywego oświadczenia.

Identyfikator zgłoszenia prac geodezyjnych	GK-III.6640.314.2023
Organ prowadzący państwowy zasób geodezyjny i kartograficzny	STAROSTA OSTROWIECKI
Wykonawca prac geodezyjnych	Galileo Geodeci Piotr Sołtys
Nr oraz data sporządzenia dokumentu zawierającego wyniki pozytywnej weryfikacji	Protokół Weryfikacji nr GK-III.6640.314.2023_1 z dnia 08.03.2023r.
Imię, nazwisko oraz nr uprawnień zawodowych kierownika prac	Galileo mgr inż. Piotr Sołtys Piotr Sołtys nr upr. 23165

Poświadczam, że niniejszy dokument został opracowany w wyniku prac geodezyjnych i kartograficznych, których rezultaty zawiera operat techniczny pozytywnie zweryfikowany. Jednocześnie informuję, że jestem świadomy odpowiedzialności karnej za złożenie fałszywego oświadczenia.

Identyfikator zgłoszenia prac geodezyjnych	GK-III.6640.470.2022
Organ prowadzący państwowy zasób geodezyjny i kartograficzny	STAROSTA OSTROWIECKI
Wykonawca prac geodezyjnych	Galileo Geodeci Piotr Sołtys
Nr oraz data sporządzenia dokumentu zawierającego wyniki pozytywnej weryfikacji	Protokół Weryfikacji nr GK-III.6640.470.2022_3 z dnia 16.02.2023r.
Imię, nazwisko oraz nr uprawnień zawodowych kierownika prac	Galileo mgr inż. Piotr Sołtys Piotr Sołtys nr upr. 23165

MAPA DO CELÓW PROJEKTOWYCH

Oznaczenie kancelaryjne		GK-III.6640.1425.2022; GK-III.6640.470.2022 GK-III.6640.314.2023
Gmina		Ostrowiec Świętokrzyski
Miejscowość		Ostrowiec Świętokrzyski
Gmina		Bodzechów
Miejscowość		Świrna
Gmina		Bodzechów
Miejscowość		Jędrzejowice
Jednostka ewidencyjna	identyfikator	260701_1
	nazwa	Ostrowiec Świętokrzyski
Obręb	identyfikator	260701_1.0040
	nazwa	OBRĘB 40
Jednostka ewidencyjna	identyfikator	260703_2
	nazwa	Bodzechów
Obręb	identyfikator	260703_2.0026
	nazwa	0026 ŚWIRNA
Jednostka ewidencyjna	identyfikator	260703_2
	nazwa	Bodzechów
Obręb	identyfikator	260703_2.0008
	nazwa	0008 JĘDRZEJOWICE
Działka		wg. zakresu
Skala		1:500
Arkusz		3 (3)
Nazwa układu współrzędnych	współrzędnych płaskich	PL-2000
	wysokości	PL-EVRF2007-NH
	geodezyjnym układzie odniesienia	PL-ETRF2000
Oznaczenie granicy zakresu aktualizacji		
Wykonawca		Galileo Geodeci Piotr Sołtys
Opracował		inż. Weronika Koniusz
Kierownik prac		mgr inż. Piotr Sołtys, nr upr. 23165

Galileo Geodeci P. Sołtys
25-558 Kielce
ul. Zagnańska 71A/110
tel. 506-356-988
e: biuro@galileo-geodeci.pl
www.galileo-geodeci.pl
NIP 796-269-40-73 REGON 146706078

Kielce, 23.02.2023 r.
Wykonawca

Galileo mgr inż. Piotr Sołtys geodeta uprawniony 23165
Kierownik prac

Uwagi:
- granice nieruchomości (działek) przyjęto na podstawie aktualnie ujawnionych danych ewidencj gruntów i budynków.

Poświadczam, że niniejszy dokument został opracowany w wyniku prac geodezyjnych i kartograficznych, których rezultaty zawiera operat techniczny pozytywnie zweryfikowany. Jednocześnie informuję, że jestem świadomy odpowiedzialności karnej za złożenie fałszywego oświadczenia.

Identyfikator zgłoszenia prac geodezyjnych	GK-III.6640.1425.2022
Organ prowadzący państwowy zasób geodezyjny i kartograficzny	STAROSTA OSTROWIECKI
Wykonawca prac geodezyjnych	Galileo Geodeci Piotr Sołtys
Nr oraz data sporządzenia dokumentu zawierającego wyniki pozytywnej weryfikacji	Protokół Weryfikacji nr GK-III.6640.1425.2022_3 z dnia 13.02.2023r.
Imię, nazwisko oraz nr uprawnień zawodowych kierownika prac	Galileo mgr inż. Piotr Sołtys geodeta uprawniony 23165 Piotr Sołtys nr upr. 23165

Za zgodność mapy z oryginałem

mgr inż. Paweł Nepelski
SWK/0050/POOD/11

Legenda:

- linie rozgraniczające proj. pas drogowy
- granica pod budowę/przebudowę sieci uzbrojenia terenu
- granica budowy/przebudowy zjazdów
- granica przejścia przez tereny wód płynących
- granica pod rozbiórkę
- istn. granice działek
- 5+100 proj. oś drogi
- proj. krawężnik h=12cm
- proj. krawężnik h=16cm
- proj. krawężnik h=0cm
- proj. krawężnik h=6cm
- proj. obrzeże
- proj. krawędź zjazdu
- proj. palisada
- proj. mur oporowy
- proj. opaska
- proj. balustrada
- proj. bariera ochronna
- ogrodzenie do rozbiórki
- proj. skarpy
- proj. jezdnia
- proj. ciąg pieszo-rowerowy
- proj. chodnik
- proj. ścieżka
- proj. zjazd z kostki
- proj. umocnienie rzek
- budynki do rozbiórki
- proj. miejsce pod wiatę

Branża elektryczna:

- Proj. słup energetyczny
- Proj. linie kablowe oświetleniowe
- Proj. osłona rurowa HDPE
- Proj. oprawa uliczna LED
- Projektowany słup oświetleniowy z oprawą uliczną LED
- Istn. oprawa uliczna

Branża sanitarna:

- – proj. sieć gazowa PE100 SDR 17 ø90x5,4mm
- – proj. przyłącze gazowe PE100 RC SDR11 ø63x5,8mm
- L=9m – proj. rura osłonowa z PE
- ✕✕ – uzbrojenie do likwidacji
- – proj. sieć kanalizacji deszczowej
- – proj. wpusty
- – proj. sieć kanalizacji sanitarnej
- – proj. sieć wodociągowa
- – proj. przyłącze wodociągu
- – proj. przebudowa hydrantu
- – proj. zasuwa wodociągu

Branża teletechniczna:

- Proj. słup teletechniczny
- Proj. kabel TP
- Proj. kanał technologiczny
- proj. bariero-poręcz

STAROSTA OSTROWIECKI

SPECJALISTYCZNE BIURO INWESTYCYJNO-INŻYNIERSKIE PROSTA PROJEKT

Piotrkowice ul.Kielecka 37
26-020 Chmielnik
tel. 517 190 616
fax. 41 20 10 556
biuro@prostaprojekt.pl
www.prostaprojekt.pl

ZESPÓŁ PROJEKTOWY

FUNKCJA	IMIĘ I NAZWISKO	NR UPRAWNIEŃ	PODPIS
Projektował	mgr inż. Paweł Nepelski	SWK/0050/POOD/11 branża drogowa	
Sprawdził	mgr inż. Anna Świderska-Łakomiec	SWK/0098/PWBD/18 branża drogowa	
Projektował	mgr inż. Jarosław Piasecki	KL-127/90 branża elektryczna	
Sprawdził	mgr inż. Ryszard Sierant	KL-322/88 branża elektryczna	
Projektował	mgr inż. Monika Przepiórka	SWK/0120/PWBS/18 branża sanitarna	
Sprawdził	mgr inż. Mikołaj Gacia	SWK/0167/POOS/09 branża sanitarna	
Projektował	mgr inż. Bogusław Świąder	1711/99/U branża teletechniczna	
Sprawdził	mgr inż. Piotr Łoś	1590/99/U branża teletechniczna	Łoś
Projektował	mgr inż. Wojciech Korona	SWK/0176/POOS/12 branża sanitarna	
Sprawdził	mgr inż. Aneta Kowalik	SWK/0086/POOS/14 branża sanitarna	Kowalik
Projektował	mgr inż. Mariusz Szczepanik	KL - 38/2002 branża mostowa	
Sprawdził	dr inż. Mateusz Stańczyk	SWK/0194/PBM/19 branża mostowa	
Opracował	mgr inż. Roksana Nowak		
Opracował	mgr inż. Karolina Kubicka		

INWESTYCJA

Inwestor	Powiat Ostrowiecki - Zarząd Powiatu ul. Iłżecka 37 27-400 Ostrowiec Świętokrzyski
Nazwa opracowania	**„Rozbudowa drogi powiatowej nr 0665T w miejscowości Świrna"**

RYSUNEK

Stadium projektu	Projekt Zagospodarowania Terenu	data: 03.2023	skala: 1:500

KŁK: 5+609.8
PŁK: 5+569.66
R=1000.000
KKP/PŁK: 5+786.68
R=80.000
KŁK/PKP: 5+804.01
L=84.967
KKP: 5+829.33
R=315.000
PŁK: 5+914.29
KŁK: 6+047.78
R=205.000
PŁK: 6+094.11
172/2
172/1
168/2
169/2
173/1
166
235
236
238
404
179
203
204
212
215
216
217
218/1
218/2
220/1
221
222
263
Br-RIIIb
S-RIIIa
ks200
ks160
gsD25
gsD75
woD
wo
kl niecz.

Poświadczam, że niniejszy dokument został opracowany w wyniku prac geodezyjnych i kartograficznych, których rezultaty zawiera operat techniczny pozytywnie zweryfikowany. Jednocześnie informuję, że jestem świadomy odpowiedzialności karnej za złożenie fałszywego oświadczenia.	
Identyfikator zgłoszenia prac geodezyjnych	GK-III.6640.314.2023
Organ prowadzący państwowy zasób geodezyjny i kartograficzny	STAROSTA OSTROWIECKI
Wykonawca prac geodezyjnych	Galileo Geodeci Piotr Sołtys
Nr oraz data sporządzenia dokumentu zawierającego wyniki pozytywnej weryfikacji	Protokół Weryfikacji nr GK-III.6640.314.2023_1 z dnia 08.03.2023r.
Imię, nazwisko oraz nr uprawnień zawodowych kierownika prac	Galileo mgr inż. Piotr Sołtys Piotr Sołtys nr upr. 23165

Poświadczam, że niniejszy dokument został opracowany w wyniku prac geodezyjnych i kartograficznych, których rezultaty zawiera operat techniczny pozytywnie zweryfikowany. Jednocześnie informuję, że jestem świadomy odpowiedzialności karnej za złożenie fałszywego oświadczenia.	
Identyfikator zgłoszenia prac geodezyjnych	GK-III.6640.470.2022
Organ prowadzący państwowy zasób geodezyjny i kartograficzny	STAROSTA OSTROWIECKI
Wykonawca prac geodezyjnych	Galileo Geodeci Piotr Sołtys
Nr oraz data sporządzenia dokumentu zawierającego wyniki pozytywnej weryfikacji	Protokół Weryfikacji nr GK-III.6640.470.2022_3 z dnia 16.02.2023r.
Imię, nazwisko oraz nr uprawnień zawodowych kierownika prac	Galileo mgr inż. Piotr Sołtys Piotr Sołtys nr upr. 23165

Galileo Geodeci Piotr Sołtys
ul. Zagnańska 71a/110
25-552 Kielce

Galileo GEODECI P. SOŁTYS

MAPA DO CELÓW PROJEKTOWYCH

Oznaczenie kancelaryjne		GK-III.6640.1425.2022; GK-III.6640.470.2022 GK-III.6640.314.2023
Gmina		Ostrowiec Świętokrzyski
Miejscowość		Ostrowiec Świętokrzyski
Gmina		Bodzechów
Miejscowość		Świrna
Gmina		Bodzechów
Miejscowość		Jędrzejowice
Jednostka ewidencyjna	identyfikator	260701_1
	nazwa	Ostrowiec Świętokrzyski
Obręb	identyfikator	260701_1.0040
	nazwa	OBRĘB 40
Jednostka ewidencyjna	identyfikator	260703_2
	nazwa	Bodzechów
Obręb	identyfikator	260703_2.0026
	nazwa	0026 ŚWIRNA
Jednostka ewidencyjna	identyfikator	260703_2
	nazwa	Bodzechów
Obręb	identyfikator	260703_2.0008
	nazwa	0008 JĘDRZEJOWICE
Działka		wg. zakresu
Skala		1:500
Arkusz		2 (3)
Nazwa układu współrzędnych	współrzędnych płaskich	PL-2000
	wysokości	PL-EVRF2007-NH
	geodezyjnym układzie odniesienia	PL-ETRF2000
Oznaczenie granicy zakresu aktualizacji		
Wykonawca		Galileo Geodeci Piotr Sołtys
Opracował		inż. Weronika Koniusz
Kierownik prac		mgr inż. Piotr Sołtys, nr upr. 23165

Galileo GEODECI P. SOŁTYS
25-558 Kielce
ul. Zagnańska 71A/110
tel. 506-356-988
@: biuro@galileo-geodeci.pl
www.galileo-geodeci.pl
NIP 796-269-40-73
REGON 146

Galileo
mgr inż. Piotr Sołtys
geodeta uprawniony 23165

Kielce, 23.02.2023 r.
Wykonawca

Kierownik prac

Uwagi:
- granice nieruchomości (działek) przyjęto na podstawie aktualnie ujawnionych danych ewidencj. gruntów i budynków.

Poświadczam, że niniejszy dokument został opracowany w wyniku prac geodezyjnych i kartograficznych, których rezultaty zawiera operat techniczny pozytywnie zweryfikowany. Jednocześnie informuję, że jestem świadomy odpowiedzialności kárnej za złożenie fałszywego oświadczenia.	
Identyfikator zgłoszenia prac geodezyjnych	GK-III.6640.1425.2022
Organ prowadzący państwowy zasób geodezyjny i kartograficzny	STAROSTA OSTROWIECKI
Wykonawca prac geodezyjnych	Galileo Geodeci Piotr Sołtys
Nr oraz data sporządzenia dokumentu zawierającego wyniki pozytywnej weryfikacji	Protokół Weryfikacji nr GK-III.6640.1425.2022_3 z dnia 13.02.2023r.
Imię, nazwisko oraz nr uprawnień zawodowych kierownika prac	Galileo mgr inż. Piotr Sołtys Piotr Sołtys nr upr. 23165

Za zgodność mapy z oryginałem

mgr inż. Paweł Nepelski
SWK/0050/POOD/11

Legenda:

-··-··-	linie rozgraniczające proj. pas drogowy
- - - -	granica pod budowę/przebudowę sieci uzbrojenia terenu
- - - -	granica budowy/przebudowy zjazdów
-- · · --	granica przejścia przez tereny wód płynących
- - - -	granica pod rozbiórkę
──	istn. granice działek
-·-●-·- 5+400	proj. oś drogi
━━	proj. krawężnik h=12cm
━━	proj. krawężnik h=16cm
━ ━	proj. krawężnik h=0cm
━ ━	proj. krawężnik h=6cm
──	proj. obrzeże
──	proj. krawędź zjazdu
──	proj. palisada
──	proj. mur oporowy
──	proj. opaska
-●-●-	proj. balustrada
-●-●-	proj. bariera ochronna
-●-●-	ogrodzenie do rozbiórki
▥	proj. skarpy
▭	proj. jezdnia
▨	proj. ciąg pieszo-rowerowy
▨	proj. chodnik
▨	proj. ścieżka
▨	proj. zjazd z kostki
▨	proj. umocnienie rzek
▨	budynki do rozbiórki
▭	proj. miejsce pod wiatę

Branża elektryczna:

←-○-→	Proj. słup energetyczny
- - -	Proj. linie kablowe oświetleniowe
▭	Proj. osłona rurowa HDPE
•-○	Proj. oprawa uliczna LED
•-◐	Projektowany słup oświetleniowy z oprawą uliczną LED
•-○	Istn. oprawa uliczna

Branża sanitarna:

──	– proj. sieć gazowa PE100 SDR 17 ø90x5,4mm
──	– proj. przyłącze gazowe PE100 RC SDR11 ø63x5,8mm
L=9m	– proj. rura osłonowa z PE
××	– uzbrojenie do likwidacji
=○=	– proj. sieć kanalizacji deszczowej
●	– proj. wpusty
-○-	– proj. sieć kanalizacji sanitarnej
──	– proj. sieć wodociągowa
──	– proj. przyłącze wodociągu
●	– proj. przebudowa hydrantu
●●	– proj. zasuwa wodociągu

Branża teletechniczna:

←-○-→	Proj. słup teletechniczny
-·-·-	Proj. kabel TP
▭	Proj. kanał technologiczny
▭	proj. bariero-poręcz

OSTROWIECKI

SPECJALISTYCZNE BIURO
INWESTYCYJNO-INŻYNIERSKIE

PROSTA PROJEKT

Piotrkowice ul.Kielecka 37
26-020 Chmielnik

tel. 517 190 616
fax. 41 20 10 556

biuro@prostaprojekt.pl
www.prostaprojekt.pl

ZESPÓŁ PROJEKTOWY			
FUNKCJA	IMIĘ I NAZWISKO	NR UPRAWNIEŃ	PODPIS
Projektował	mgr inż. Paweł Nepelski	SWK/0050/POOD/11 branża drogowa	
Sprawdził	mgr inż. Anna Świderska-Łakomiec	SWK/0098/PWBD/18 branża drogowa	
Projektował	mgr inż. Jarosław Piasecki	KL-127/90 branża elektryczna	
Sprawdził	mgr inż. Ryszard Sierant	KL-322/88 branża elektryczna	
Projektował	mgr inż. Monika Przepiórka	SWK/0120/PWBS/18 branża sanitarna	
Sprawdził	mgr inż. Mikołaj Gacia	SWK/0167/POOS/09 branża sanitarna	
Projektował	mgr inż. Bogusław Świąder	1711/99/U branża teletechniczna	
Sprawdził	mgr inż. Piotr Łoś	1590/99/U branża teletechniczna	Łoś
Projektował	mgr inż. Wojciech Korona	SWK/0176/POOS/12 branża sanitarna	
Sprawdził	mgr inż. Aneta Kowalik	SWK/0086/POOS/14 branża sanitarna	AKowalik
Projektował	mgr inż. Mariusz Szczepanik	KL - 38/2002 branża mostowa	
Sprawdził	dr inż. Mateusz Stańczyk	SWK/0194/PBM/19 branża mostowa	
Opracował	mgr inż. Roksana Nowak		
Opracował	mgr inż. Karolina Kubicka		

INWESTYCJA	
Inwestor	Powiat Ostrowiecki - Zarząd Powiatu ul. Iłżecka 37 27-400 Ostrowiec Świętokrzyski
Nazwa opracowania	**„Rozbudowa drogi powiatowej nr 0665T w miejscowości Świrna"**

RYSUNEK			
Stadium projektu	Projekt Zagospodarowania Terenu	data: 03.2023	skala: 1:500
Nazwa rysunku	Projekt Zagospodarowania Terenu		nr rys:

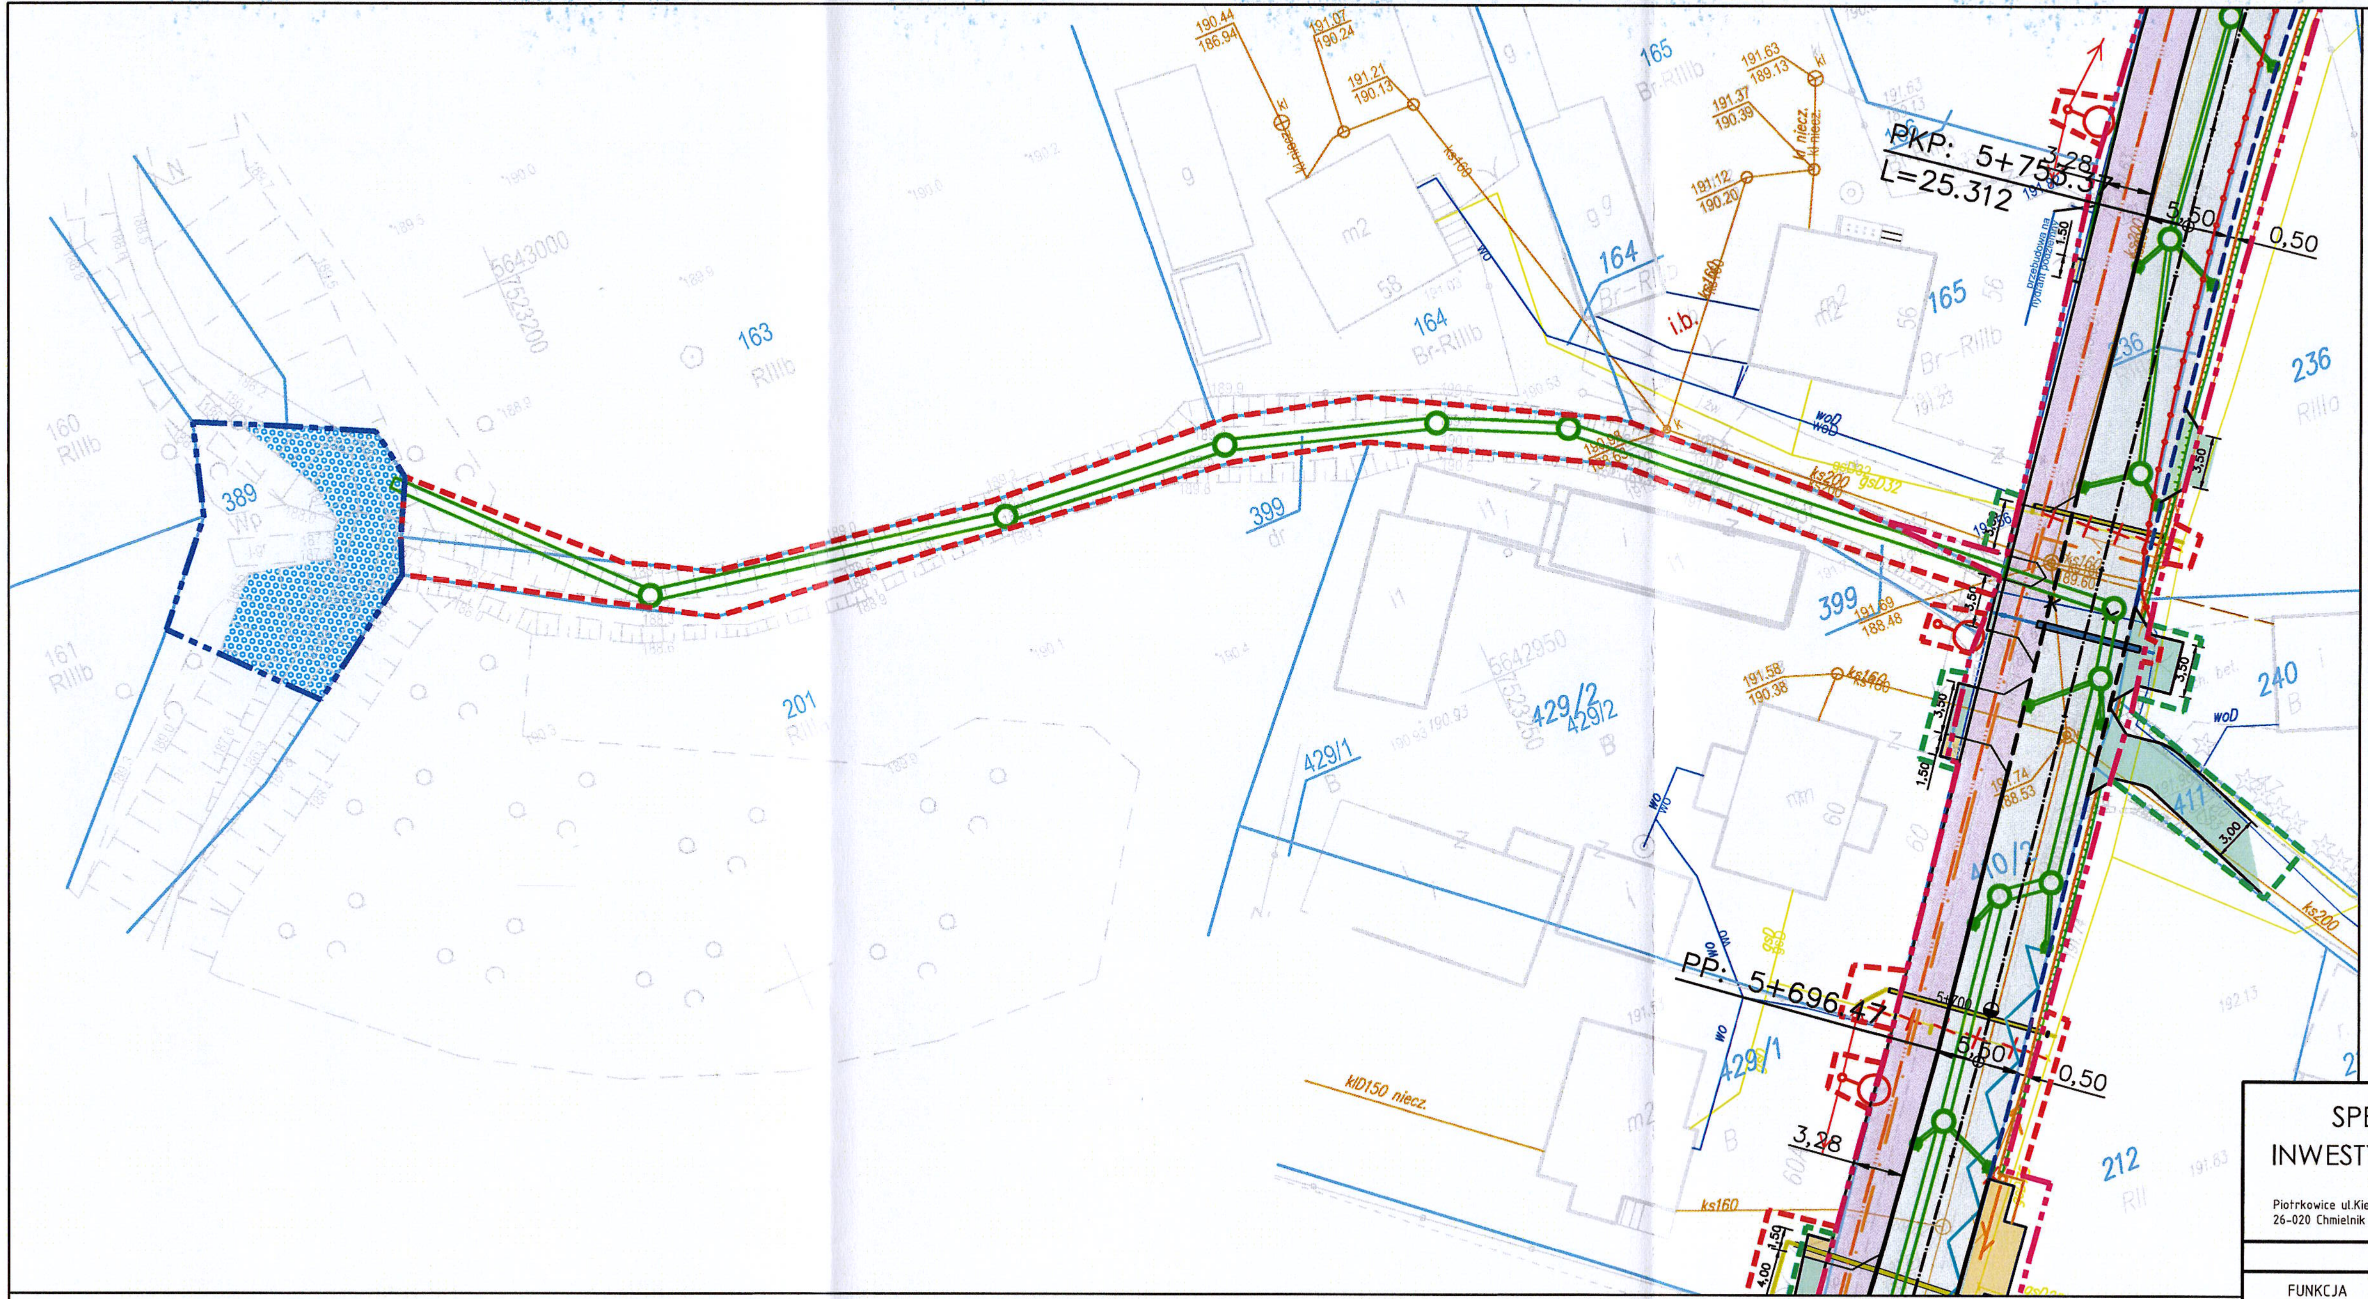

Galileo Geodeci Piotr Sołtys
ul. Zagnańska 71a/110
25-552 Kielce

Galileo GEODECI P SOŁTYS

MAPA DO CELÓW PROJEKTOWYCH

Oznaczenie kancelaryjne		GK-III.6640.1520.2022; GK-III.6640.470.2022
Gmina		Bodzechów
Miejscowość		Świrna
Jednostka ewidencyjna	identyfikator	260703_2
	nazwa	Bodzechów
Obręb	identyfikator	260703_2.0026
	nazwa	0026 ŚWIRNA
Działka		wg. zakresu
Skala		1:500
Nazwa układu współrzędnych	współrzędnych płaskich	PL-2000
	wysokości	PL-EVRF2007-NH
	geodezyjnym układzie odniesienia	PL-ETRF2000
Oznaczenie granicy zakresu aktualizacji		
Wykonawca		Galileo Geodeci Piotr Sołtys
Opracował		inż. Weronika Koniusz
Kierownik prac		mgr inż. Piotr Sołtys, nr upr. 23165

STAROSTA OSTROWIECKI

Galileo 25-558 Kielce ul. Zagnańska 71A/110 tel. 506-356-988 e: biuro@galileo-geodeci.pl www.galileo-geodeci.pl REGON 146735078

Galileo mgr inż. Piotr Sołtys

Kielce, 04.08.2022 r.
Wykonawca

Kierownik prac

Uwagi:
- granice nieruchomości (działek) przyjęto na podstawie aktualnie ujawnionych danych ewidencji gruntów i budynków.

Za zgodność mapy z oryginałem

mgr inż. Paweł Nepelski
SWK/0050/POOD/11

Poświadczam, że niniejszy dokument został opracowany w wyniku prac geodezyjnych i kartograficznych, których rezultaty zawiera operat techniczny pozytywnie zweryfikowany. Jednocześnie informuję, że jestem świadomy odpowiedzialności karnej za złożenie fałszywego oświadczenia.	
Identyfikator zgłoszenia prac geodezyjnych	GK-III.6640.470.2022
Organ prowadzący państwowy zasób geodezyjny i kartograficzny	STAROSTA OSTROWIECKI
Wykonawca prac geodezyjnych	Galileo Geodeci Piotr Sołtys
Nr oraz data sporządzenia dokumentu zawierającego wyniki pozytywnej weryfikacji	Protokół Weryfikacji nr GK-III.6640.470.2022_3 z dnia .16.02.2023
Imię, nazwisko oraz nr uprawnień zawodowych kierownika prac	Galileo mgr inż. Piotr Sołtys Piotr Sołtys nr upr. 23165

Poświadczam, że niniejszy dokument został opracowany w wyniku prac geodezyjnych i kartograficznych, których rezultaty zawiera operat techniczny pozytywnie zweryfikowany. Jednocześnie informuję, że jestem świadomy odpowiedzialności karnej za złożenie fałszywego oświadczenia.	
Identyfikator zgłoszenia prac geodezyjnych	GK-III.6640.1520.2022
Organ prowadzący państwowy zasób geodezyjny i kartograficzny	STAROSTA OSTROWIECKI
Wykonawca prac geodezyjnych	Galileo Geodeci Piotr Sołtys
Nr oraz data sporządzenia dokumentu zawierającego wyniki pozytywnej weryfikacji	Protokół Weryfikacji nr GK-III.6640.1520.2022_4 z dnia .10.02.2023
Imię, nazwisko oraz nr uprawnień zawodowych kierownika prac	Galileo mgr inż. Piotr Sołtys Piotr Sołtys nr upr. 23165

SPECJALISTYCZNE BIURO
INWESTYCYJNO-INŻYNIERSKIE

PROSTA PROJEKT

Piotrkowice ul.Kielecka 37
26-020 Chmielnik

tel. 517 190 616
fax. 41 20 10 556

biuro@prostaprojekt.pl
www.prostaprojekt.pl

ZESPÓŁ PROJEKTOWY

FUNKCJA	IMIĘ I NAZWISKO	NR UPRAWNIEŃ	PODPIS
Projektował	mgr inż. Paweł Nepelski	SWK/0050/POOD/11 branża drogowa	
Sprawdził	mgr inż. Anna Świderska-Łakomiec	SWK/0098/PWBD/18 branża drogowa	
Projektował	mgr inż. Jarosław Piasecki	KL-127/90 branża elektryczna	
Sprawdził	mgr inż. Ryszard Sierant	KL-322/88 branża elektryczna	
Projektował	mgr inż. Monika Przepiórka	SWK/0120/PWBS/18 branża sanitarna	
Sprawdził	mgr inż. Mikołaj Gacia	SWK/0167/POOS/09 branża sanitarna	
Projektował	mgr inż. Bogusław Świąder	1711/99/U branża teletechniczna	
Sprawdził	mgr inż. Piotr Łoś	1590/99/U branża teletechniczna	Łoś
Projektował	mgr inż. Wojciech Korona	SWK/0176/POOS/12 branża sanitarna	
Sprawdził	mgr inż. Aneta Kowalik	SWK/0086/POOS/14 branża sanitarna	
Projektował	mgr inż. Mariusz Szczepanik	KL - 38/2002 branża mostowa	
Sprawdził	dr inż. Mateusz Stańczyk	SWK/0194/PBM/19 branża mostowa	
Opracował	mgr inż. Roksana Nowak		
Opracował	mgr inż. Karolina Kubicka		

INWESTYCJA

Inwestor	Powiat Ostrowiecki - Zarząd Powiatu ul. Iłżecka 37 27-400 Ostrowiec Świętokrzyski
Nazwa opracowania	**„Rozbudowa drogi powiatowej nr 0665T w miejscowości Świrna"**

RYSUNEK

Stadium projektu	Projekt Zagospodarowania Terenu	data: 03.2023	skala: 1:500
Nazwa rysunku	Projekt Zagospodarowania Terenu		nr rys: PZT-3

Poświadczam, że niniejszy dokument został opracowany w wyniku prac geodezyjnych i kartograficznych, których rezultaty zawiera operat techniczny pozytywnie zweryfikowany. Jednocześnie informuję, że jestem świadomy odpowiedzialności karnej za złożenie fałszywego oświadczenia.

Identyfikator zgłoszenia prac geodezyjnych	GK-III.6640.314.2023
Organ prowadzący państwowy zasób geodezyjny i kartograficzny	STAROSTA OSTROWIECKI
Wykonawca prac geodezyjnych	Galileo Geodeci Piotr Sołtys
Nr oraz data sporządzenia dokumentu zawierającego wyniki pozytywnej weryfikacji	Protokół Weryfikacji nr GK-III.6640.314.2023_1 z dnia 08.03.2023r.
Imię, nazwisko oraz nr uprawnień zawodowych kierownika prac	Galileo mgr inż. Piotr Sołtys

Poświadczam, że niniejszy dokument został opracowany w wyniku prac geodezyjnych i kartograficznych, których rezultaty zawiera operat techniczny pozytywnie zweryfikowany. Jednocześnie informuję, że jestem świadomy odpowiedzialności karnej za złożenie fałszywego oświadczenia.

Identyfikator zgłoszenia prac geodezyjnych	GK-III.6640.470.2022
Organ prowadzący państwowy zasób geodezyjny i kartograficzny	STAROSTA OSTROWIECKI
Wykonawca prac geodezyjnych	Galileo Geodeci Piotr Sołtys
Nr oraz data sporządzenia dokumentu zawierającego wyniki pozytywnej weryfikacji	Protokół Weryfikacji nr GK-III.6640.470.2022_3 z dnia 16.02.2023r.
Imię, nazwisko oraz nr uprawnień zawodowych kierownika prac	Galileo mgr inż. Piotr Sołtys

Galileo Geodeci Piotr Sołtys
ul. Zagnańska 71a/110
25-552 Kielce

MAPA DO CELÓW PROJEKTOWYCH

Oznaczenie kancelaryjne		GK-III.6640.1425.2022; GK-III.6640.470.2022 GK-III.6640.314.2023
Gmina		Ostrowiec Świętokrzyski
Miejscowość		Ostrowiec Świętokrzyski
Gmina		Bodzechów
Miejscowość		Świrna
Gmina		Bodzechów
Miejscowość		Jędrzejowice
Jednostka ewidencyjna	identyfikator	260701_1
	nazwa	Ostrowiec Świętokrzyski
Obręb	identyfikator	260701_1.0040
	nazwa	OBRĘB 40
Jednostka ewidencyjna	identyfikator	260703_2
	nazwa	Bodzechów
Obręb	identyfikator	260703_2.0026
	nazwa	0026 ŚWIRNA
Jednostka ewidencyjna	identyfikator	260703_2
	nazwa	Bodzechów
Obręb	identyfikator	260703_2.0008
	nazwa	0008 JĘDRZEJOWICE
Działka		wg. zakresu
Skala		1:500
Arkusz		1 (3)
Nazwa układu współrzędnych	współrzędnych płaskich	PL-2000
	wysokości	PL-EVRF2007-NH
	geodezyjnym układzie odniesienia	PL-ETRF2000
Oznaczenie granicy zakresu aktualizacji		―
Wykonawca		Galileo Geodeci Piotr Sołtys
Opracował		inż. Weronika Koniusz
Kierownik prac		mgr inż. Piotr Sołtys, nr upr. 23165

Galileo
25-558 Kielce
ul. Zagnańska 71A/110
tel. 506-356-968
e: biuro@galileo-geodeci.pl
www.galileo-geodeci.pl
NIP 796-189-40-73 REGON 146705078

Galileo
mgr inż. Piotr Sołtys

Kielce, 23.02.2023 r.
Wykonawca

Kierownik prac

Uwagi:
- granice nieruchomości (działek) przyjęto na podstawie aktualnie ujawnionych danych ewidencji gruntów i budynków.

Poświadczam, że niniejszy dokument został opracowany w wyniku prac geodezyjnych i kartograficznych, których rezultaty zawiera operat techniczny pozytywnie zweryfikowany. Jednocześnie informuję, że jestem świadomy odpowiedzialności karnej za złożenie fałszywego oświadczenia.

Identyfikator zgłoszenia prac geodezyjnych	GK-III.6640.1425.2022
Organ prowadzący państwowy zasób geodezyjny i kartograficzny	STAROSTA OSTROWIECKI
Wykonawca prac geodezyjnych	Galileo Geodeci Piotr Sołtys
Nr oraz data sporządzenia dokumentu zawierającego wyniki pozytywnej weryfikacji	Protokół Weryfikacji nr GK-III.6640.1425.2022_3 z dnia 13.02.2023r.
Imię, nazwisko oraz nr uprawnień zawodowych kierownika prac	Galileo mgr inż. Piotr Sołtys Piotr Sołtys nr upr. 23165

Za zgodność mapy z oryginałem

mgr inż. Paweł Nepelski
SWK/0050/POOD/11

Legenda:

- linie rozgraniczające proj. pas drogowy
- granica pod budowę/przebudowę sieci uzbrojenia terenu
- granica budowy/przebudowy zjazdów
- granica przejścia przez tereny wód płynących
- granica pod rozbiórkę
- istn. granice działek
- 5+00 proj. oś drogi
- proj. krawężnik h=12cm
- proj. krawężnik h=16cm
- proj. krawężnik h=0cm
- proj. krawężnik h=6cm
- proj. obrzeże
- proj. krawędź zjazdu
- proj. palisada
- proj. mur oporowy
- proj. opaska
- proj. balustrada
- proj. bariera ochronna
- ogrodzenie do rozbiórki
- proj. skarpy
- proj. jezdnia
- proj. ciąg pieszo-rowerowy
- proj. chodnik
- proj. ścieżka
- proj. zjazd z kostki
- proj. umocnienie rzek
- budynki do rozbiórki
- proj. miejsce pod wiatę

Branża elektryczna:

- Proj. słup energetyczny
- Proj. linie kablowe oświetleniowe
- Proj. osłona rurowa HDPE
- Proj. oprawa uliczna LED
- Projektowany słup oświetleniowy z oprawą uliczną LED
- Istn. oprawa uliczna

Branża sanitarna:

- – proj. sieć gazowa PE100 SDR 17 ø90x5,4mm
- – proj. przyłącze gazowe PE100 RC SDR11 ø63x5,8mm
- L=9m – proj. rura osłonowa z PE
- ✕ ✕ – uzbrojenie do likwidacji
- – proj. sieć kanalizacji deszczowej
- – proj. wpusty
- – proj. sieć kanalizacji sanitarnej
- – proj. sieć wodociągowa
- – proj. przyłącze wodociągu
- – proj. przebudowa hydrantu
- – proj. zasuwa wodociągu

STAROSTA OSTROWIECKI

Branża teletechniczna:

- Proj. słup teletechniczny
- Proj. kabel TP
- Proj. kanał technologiczny
- proj. bariero-poręcz

SPECJALISTYCZNE BIURO INWESTYCYJNO-INŻYNIERSKIE PROSTA PROJEKT

Piotrkowice ul.Kielecka 37
26-020 Chmielnik
tel. 517 190 616
fax. 41 20 10 556
biuro@prostaprojekt.pl
www.prostaprojekt.pl

ZESPÓŁ PROJEKTOWY

FUNKCJA	IMIĘ I NAZWISKO	NR UPRAWNIEŃ	PODPIS
Projektował	mgr inż. Paweł Nepelski	SWK/0050/POOD/11 branża drogowa	
Sprawdził	mgr inż. Anna Świderska-Łakomiec	SWK/0098/PWBD/18 branża drogowa	
Projektował	mgr inż. Jarosław Piasecki	KL-127/90 branża elektryczna	
Sprawdził	mgr inż. Ryszard Sierant	KL-322/88 branża elektryczna	
Projektował	mgr inż. Monika Przepiórka	SWK/0120/PWBS/18 branża sanitarna	
Sprawdził	mgr inż. Mikołaj Gacia	SWK/0167/POOS/09 branża sanitarna	
Projektował	mgr inż. Bogusław Świąder	1711/99/U branża teletechniczna	
Sprawdził	mgr inż. Piotr Łoś	1590/99/U branża teletechniczna	Łoś
Projektował	mgr inż. Wojciech Korona	SWK/0176/POOS/12 branża sanitarna	K
Sprawdził	mgr inż. Aneta Kowalik	SWK/0086/POOS/14 branża sanitarna	Akowalik
Projektował	mgr inż. Mariusz Szczepanik	KL - 38/2002 branża mostowa	
Sprawdził	dr inż. Mateusz Stańczyk	SWK/0194/PBM/19 branża mostowa	
Opracował	mgr inż. Roksana Nowak		RN
Opracował	mgr inż. Karolina Kubicka		

INWESTYCJA

Inwestor	Powiat Ostrowiecki - Zarząd Powiatu ul. Iłżecka 37 27-400 Ostrowiec Świętokrzyski
Nazwa opracowania	„Rozbudowa drogi powiatowej nr 0665T w miejscowości Świrna"

RYSUNEK

Stadium projektu	Projekt Zagospodarowania Terenu	data: 03.2023	skala: 1:500
Nazwa rysunku	Projekt Zagospodarowania Terenu		nr rys: