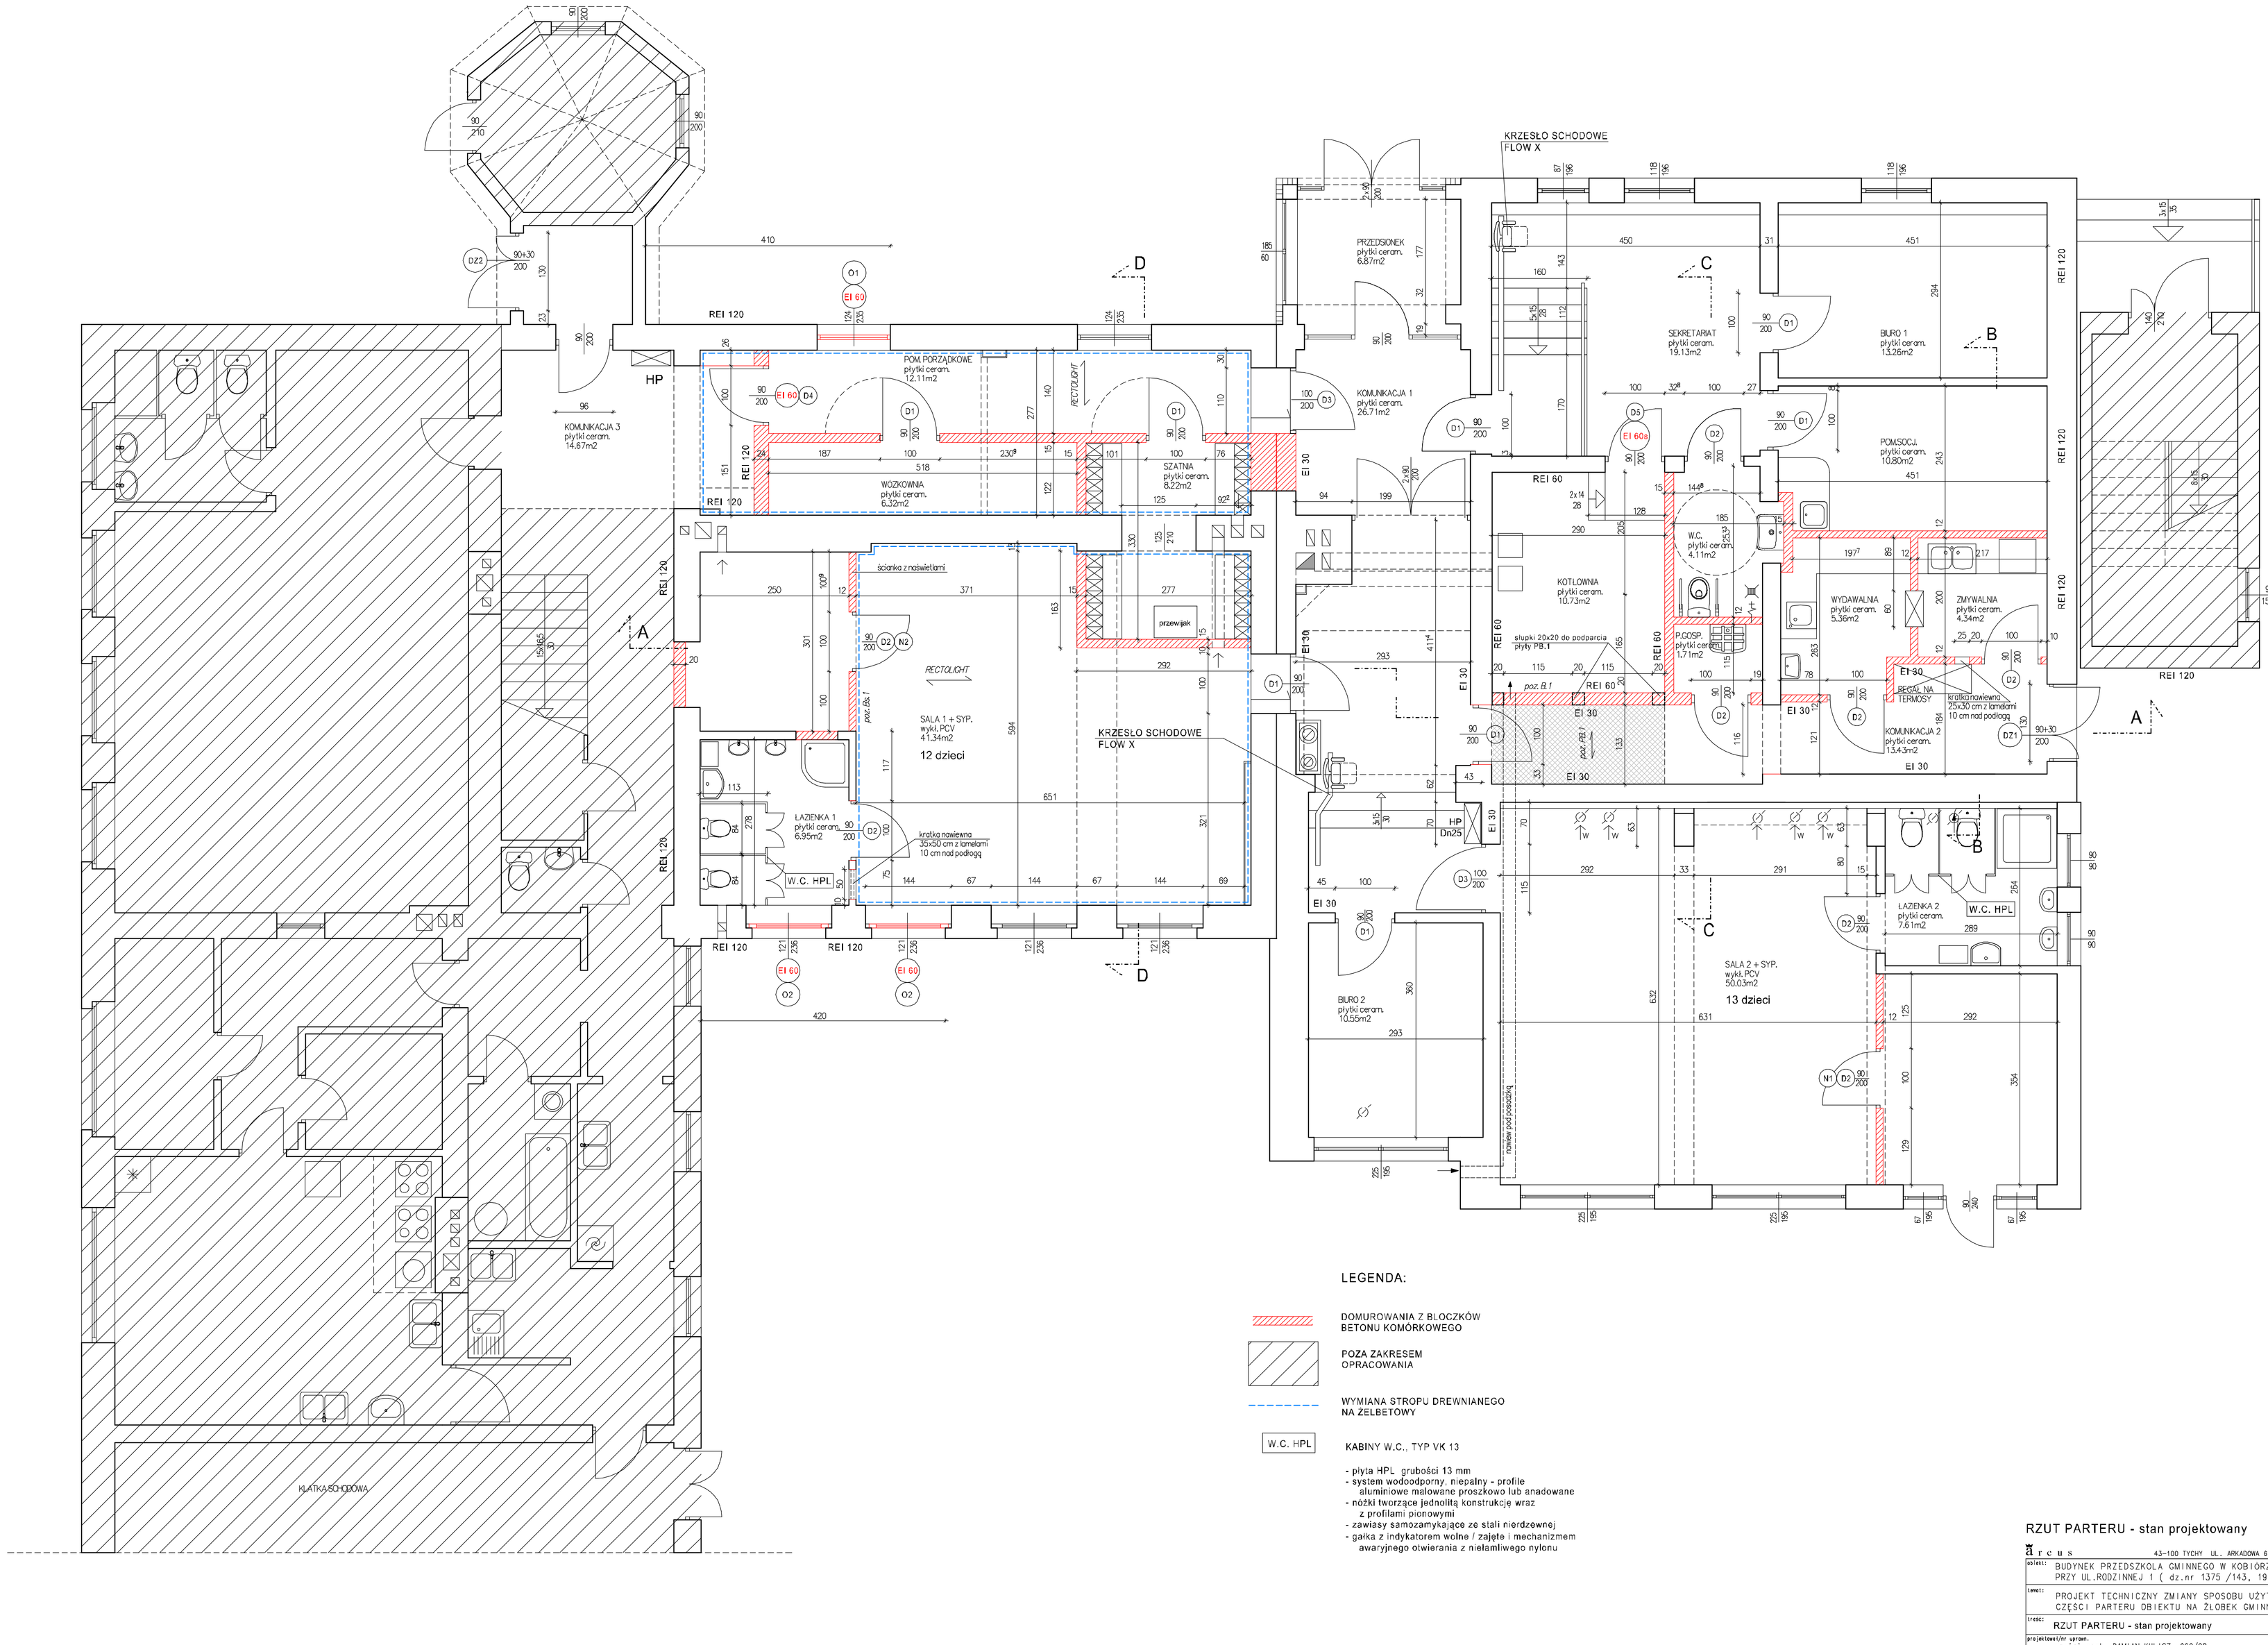

LEGENDA:

DOMUROWANIA Z BLOCZKÓW BETONU KOMÓRKOWEGO

POZA ZAKRESEM OPRACOWANIA

WYMIANA STROPU DREWNIANEGO NA ŻELBETOWY

W.C. HPL

KABINY W.C., TYP VK 13

- płyta HPL grubości 13 mm
- system wodoodporny, niepalny - profile aluminiowe malowane proszkowo lub anadowane
- nóżki tworzące jednolitą konstrukcję wraz z profilami pionowymi
- zawiasy samozamykające ze stali nierdzewnej
- gałka z indykatorem wolne / zajęte i mechanizmem awaryjnego otwierania z nielamliwego nylonu

RZUT PARTERU - stan projektowany 1:50

arcus 43-100 TYCHY UL. ARKADOWA 6c/2 TEL.(32) 328 24 08

obiekt: BUDYNEK PRZEDSZKOLA GMINNEGO W KOBIÓRZE PRZY UL.RODZINNEJ 1 (dz.nr 1375 /143, 1999/143, 2000/130)	
temat: PROJEKT TECHNICZNY ZMIANY SPOSOBU UŻYTKOW. CZĘSCI PARTERU OBIEKTU NA ŻŁOBEK GMINNY	data: 10.2024 r.
treść: RZUT PARTERU - stan projektowany	skala: 1:50
projektował/nr uprawn. mgr in2.arch. DAMIAN KULISZ 980/92	nr rys: 2
sprawdził/nr uprawn. mgr in2.arch. ANDRZEJ SZYMON 4/91	