


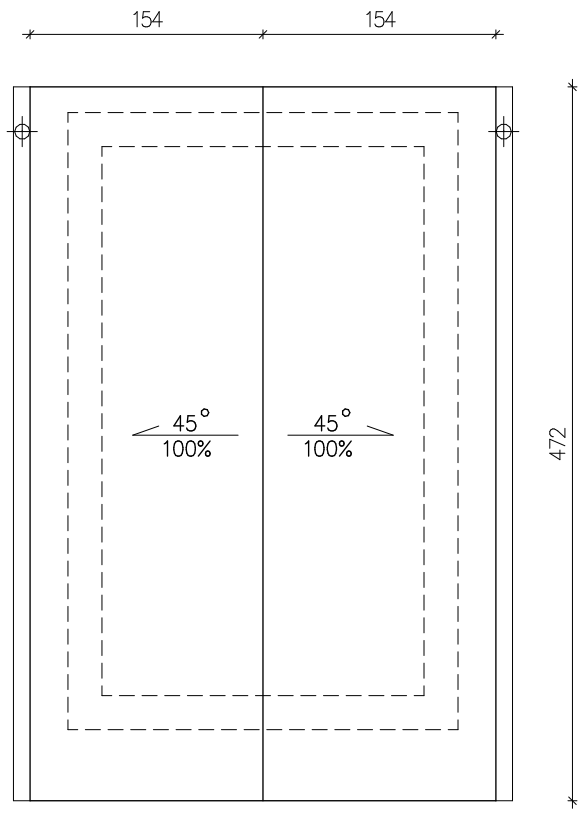


RZUT DACHU 1:50

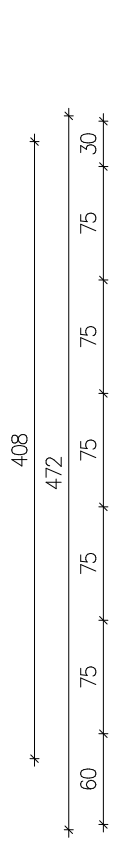

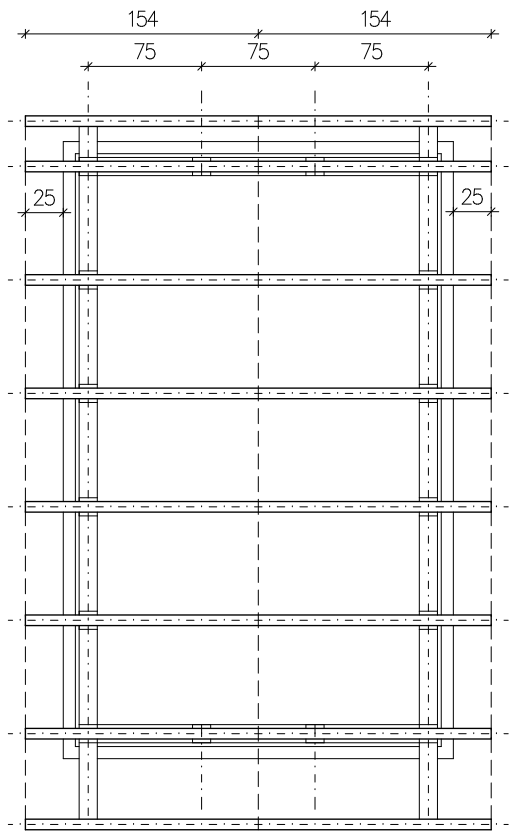


RZUT WIĘŹBY DACHOWEJ 1:50

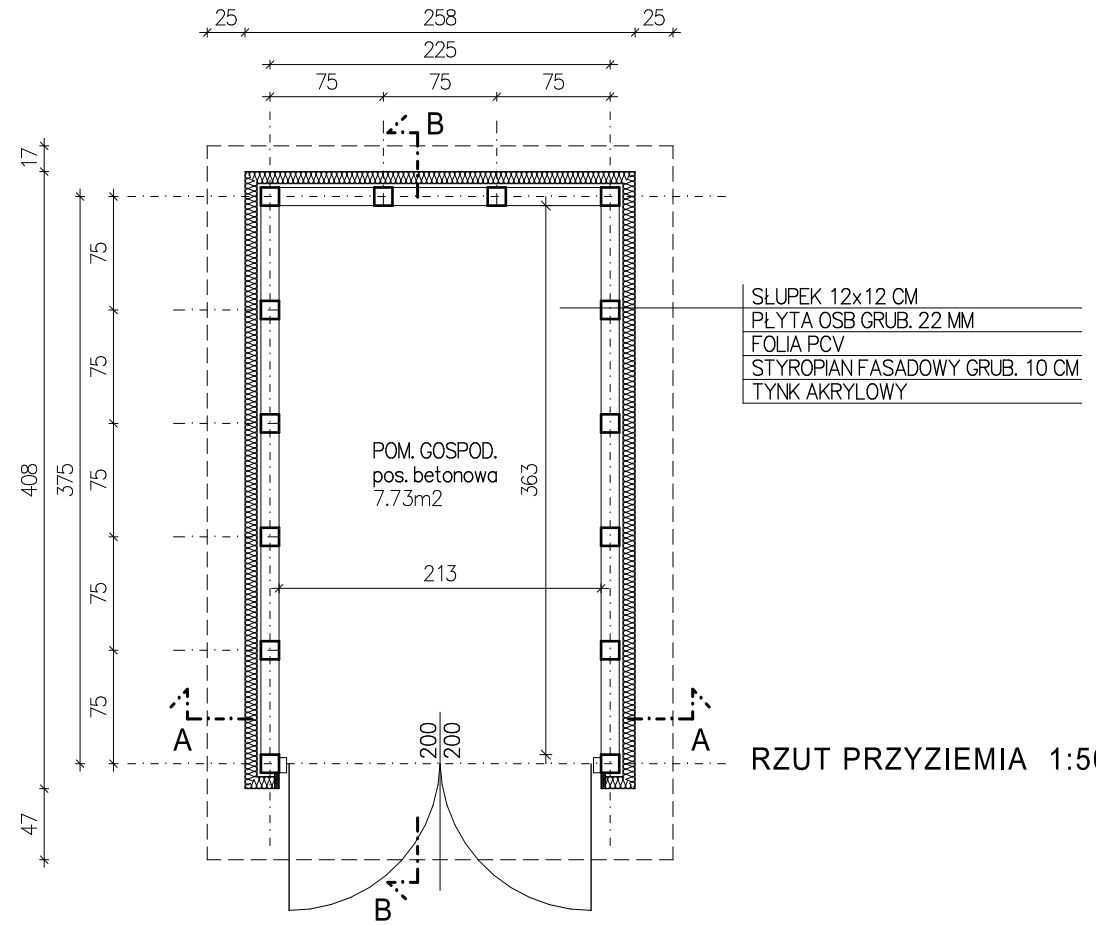


RZUT PRZYZIEMIA 1:50

DACHÓWKA KARPIÓWKA
UKŁADANA W "KORONKĘ"
ŁATY
FOLIA DACHOWA
PŁYTA OSB GRUB. 18 MM
KROKWIE 7x17

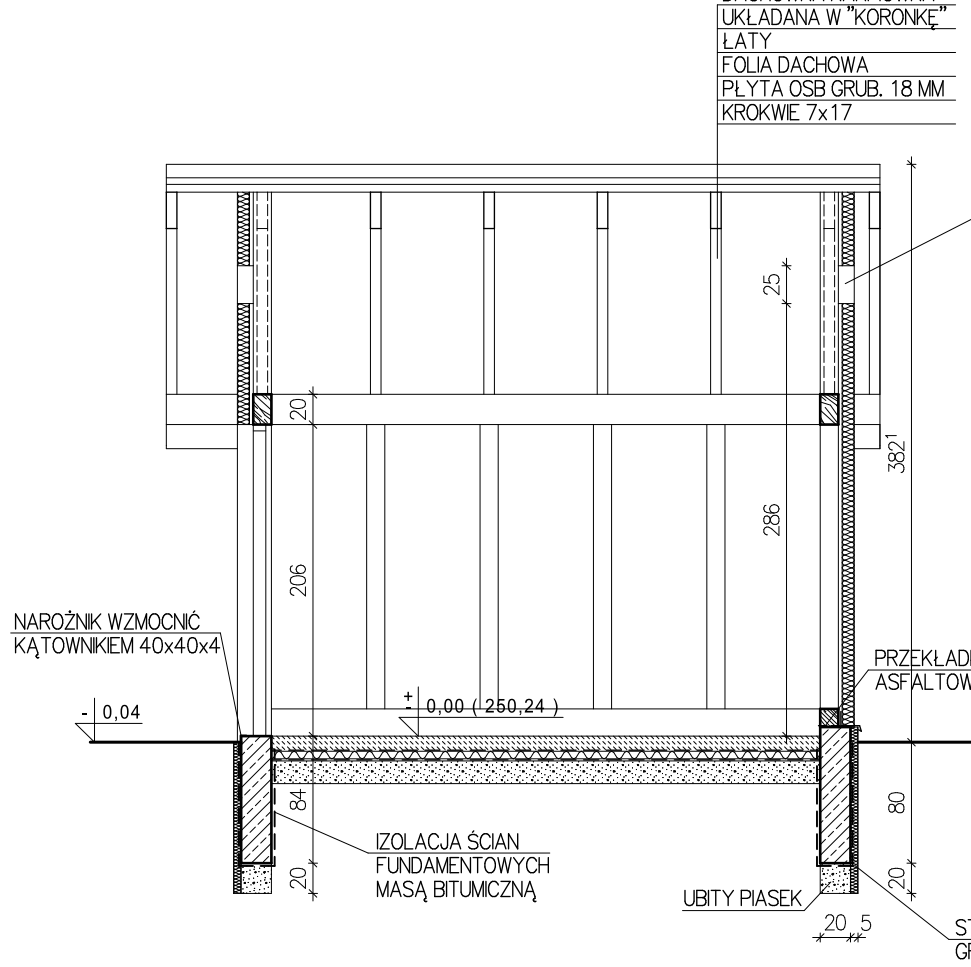


PRZEKRÓJ B-B 1:50

OTWÓR WENTYLACYJNY
ZABEZPIECZYĆ SIATKĄ
Z DRUTU STALOWEGO

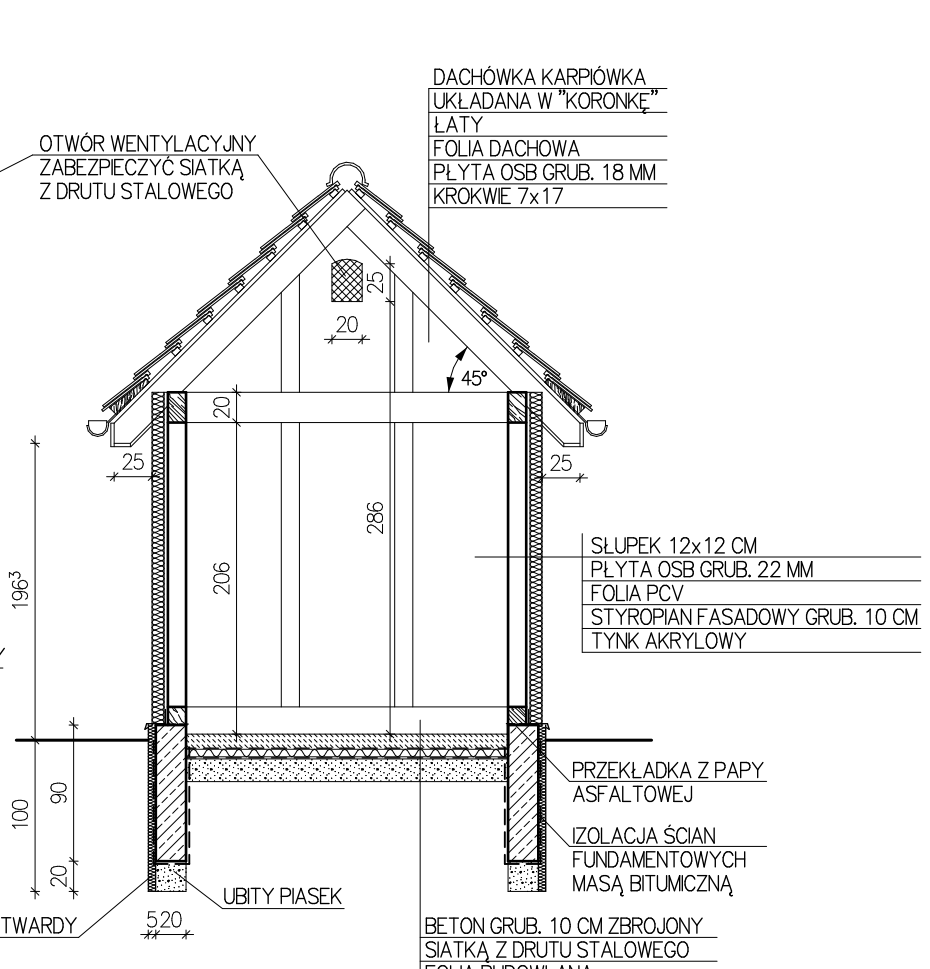

PRZEKRÓJ A-A 1:50

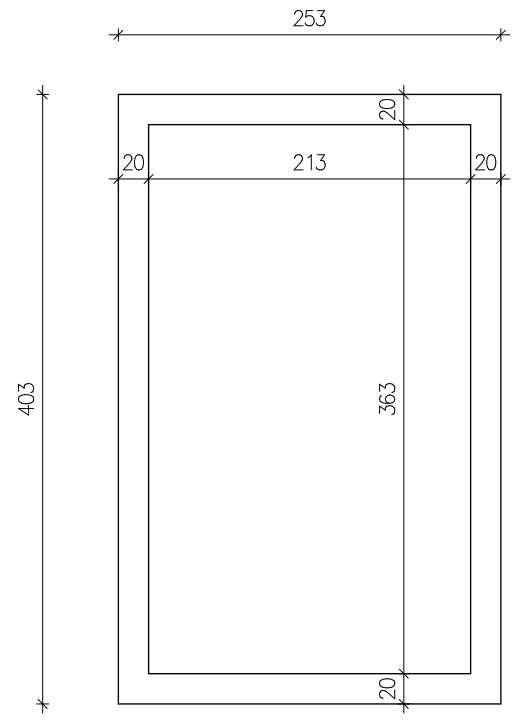

RZUT FUNDAMENTÓW 1:50

BUDYNEK GOSPODARCZY - rzuty, przekroje 1:50

arcus 43-100 TYCHY UL. ARKADOWA 6c/2 TEL.(32) 328 24 08

obiekt: BUDYNEK PRZEDSZKOLA GMINNEGO W KOBIÓRZE PRZY UL.RODZINNEJ 1 (dz.nr 1375 /143, 1999/143, 2000/130)	
temat: PROJEKT ARCH.-BUD. ZMIANY SPOSOBU UŻYTKOW. CZĘŚCI PARTERU OBIEKTU NA ŻŁOBEK GMINNY	data: 08.2024 r.
treść: BUDYNEK GOSPODARCZY - rzuty, przekroje	skala: 1:50
projektował/nr uprawn. mgrinż.arch. DAMIAN KULISZ 960/92	nr rys: 8
sprawdził/nr uprawn. mgrinż.arch. ANDRZEJ SZYMON 4/91	