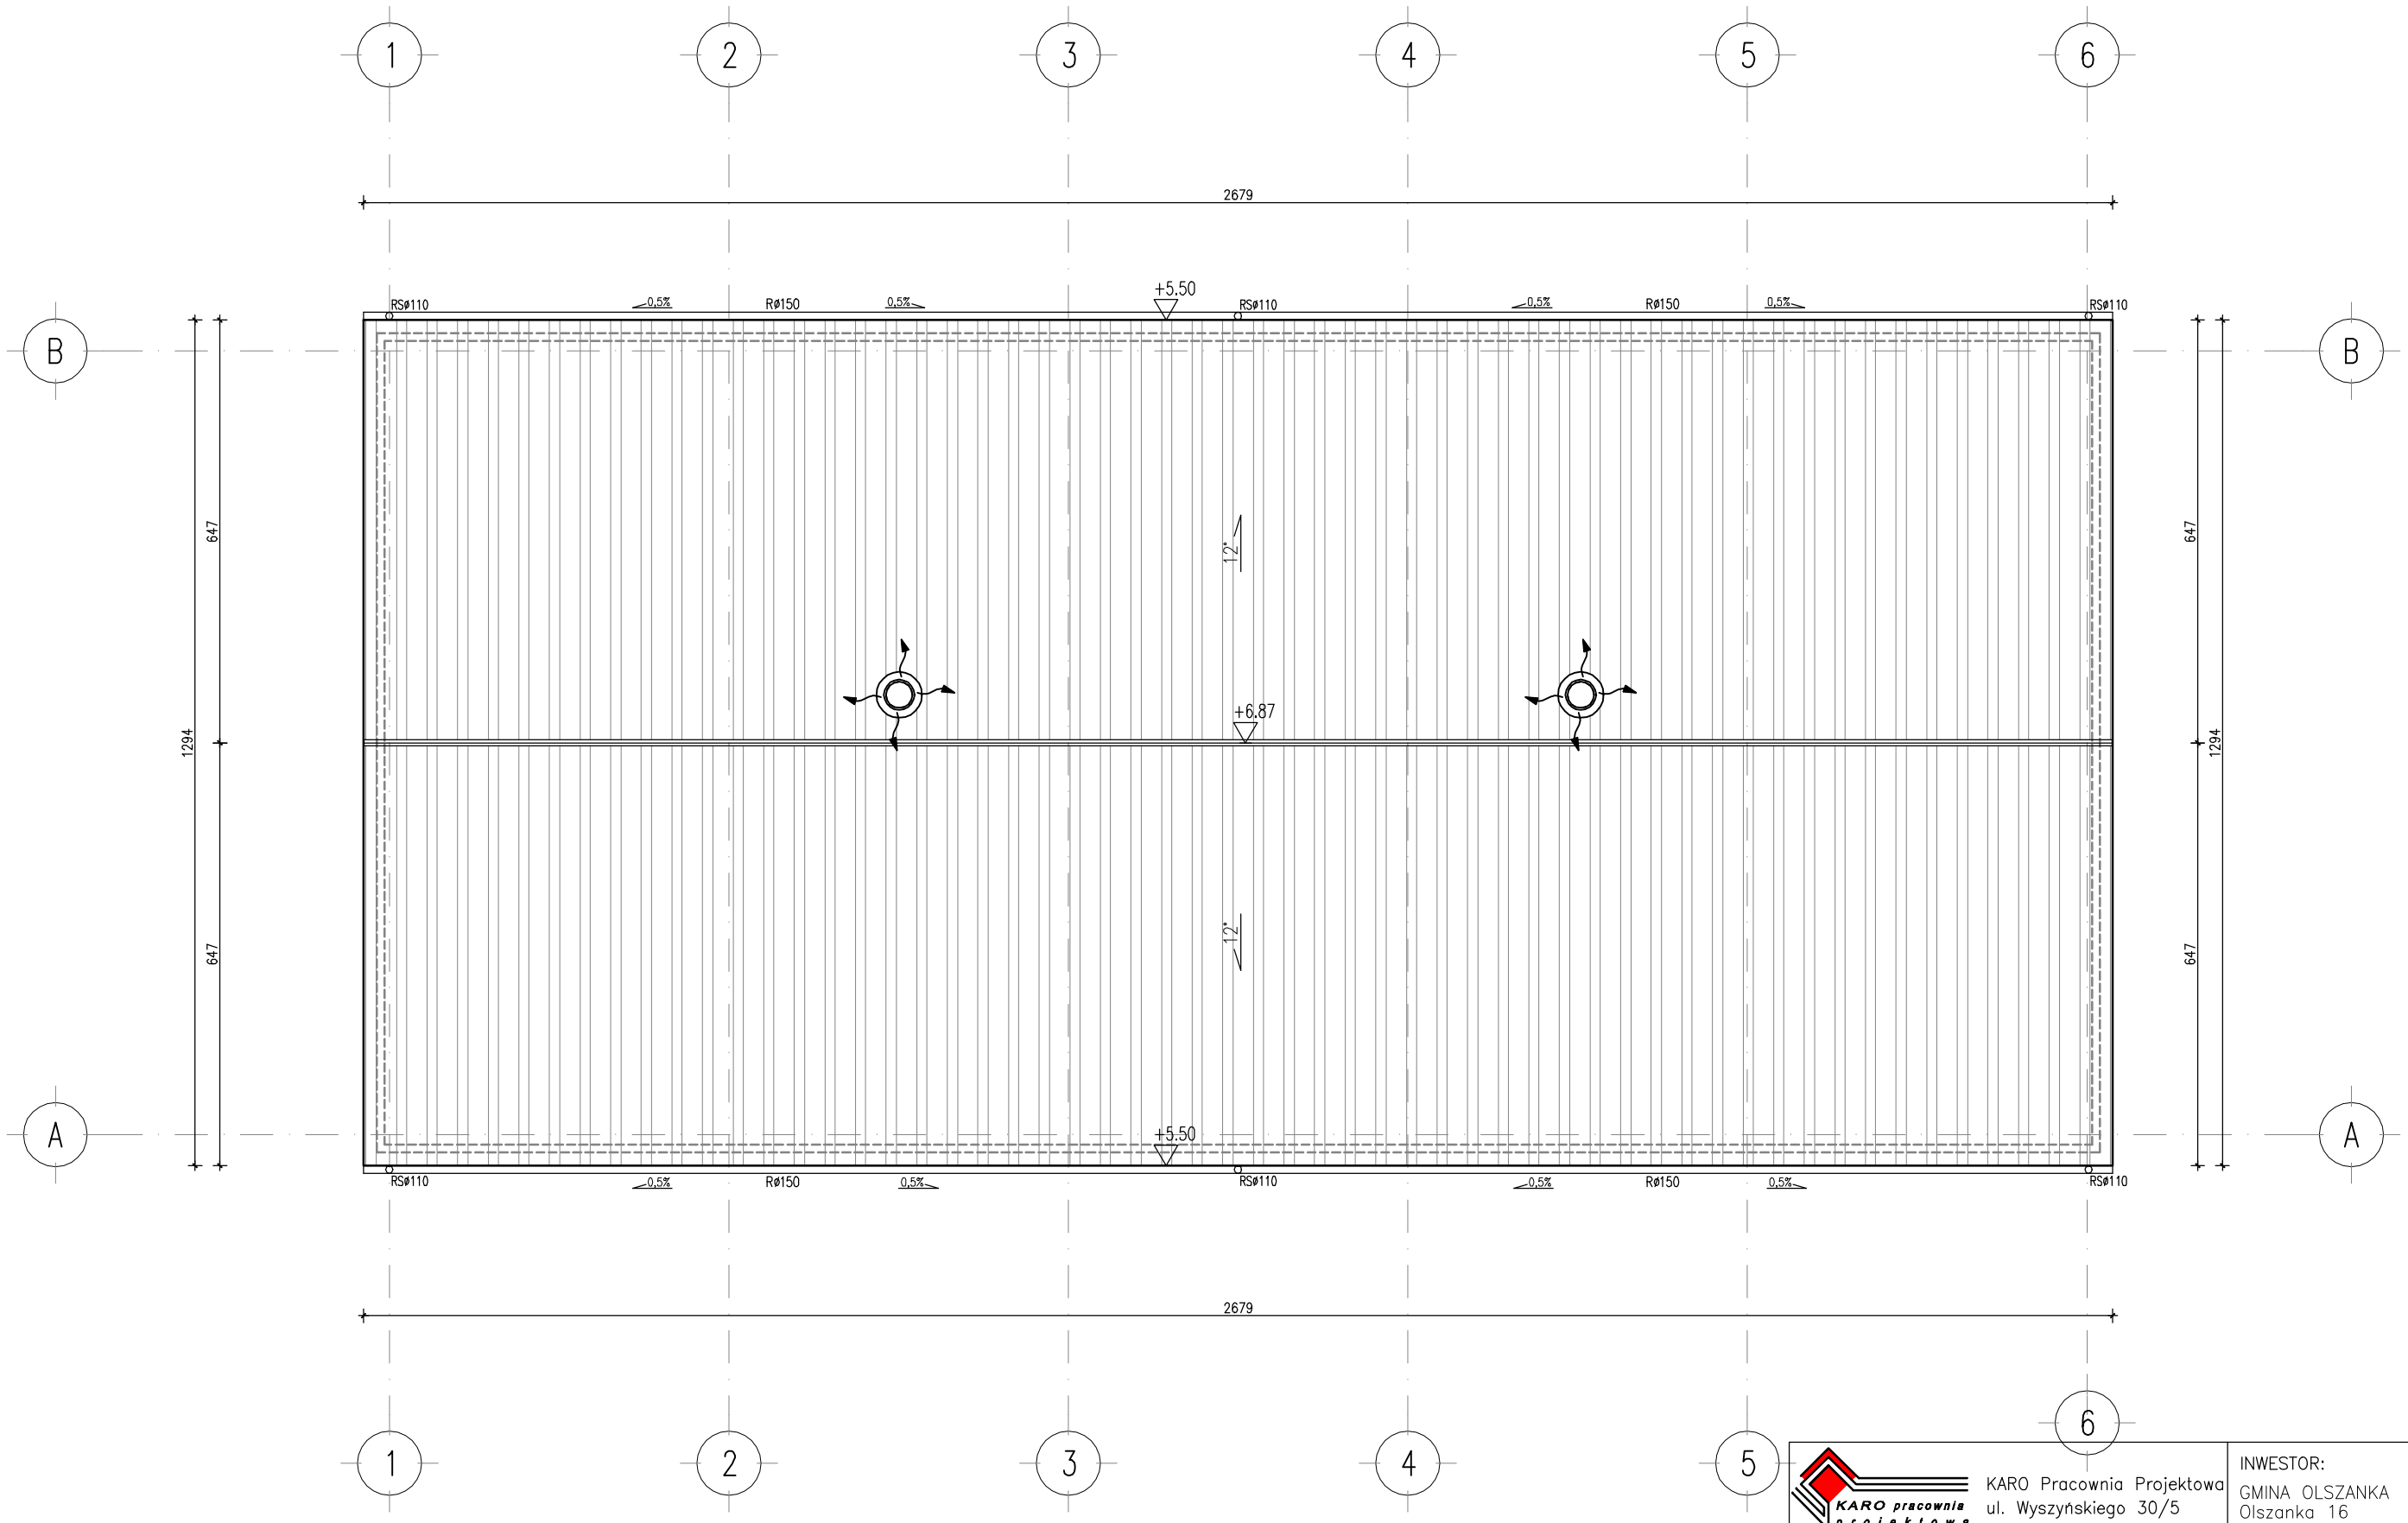


UWAGA!

- POKRYCIE DACHU – PŁYTY WARSTWOWE PIR GR. 15CM WIERZCHNIA CZĘŚĆ W KOLORZE JASNOSZARYM LUB BIAŁYM
- RYNNY (R) PÓŁOKRĄGŁE fi150, RURY SPUSTOWE (RS) fi110
- RYNNY I RURY SPUSTOWE Z BLACHY – KOLOR SZARY
- MONTAŻ RYNIEN ZE SPADKIEM MIN. 0,5%
- ZACHOWAĆ SPADEK POŁACI DACHÓW 12°
- POWIERZCHNIA POŁACI DACHU 350m²

KARO pracownia projektowa

KARO Pracownia Projektowa
ul. Wyszyńskiego 30/5
49–300 BRZEG

INWESTOR:
GMINA OLSZANKA
Olszanka 16
49–332 Olszanka

NAZWA INWESTYCJI:	BUDOWA BUDYNKU MAGAZYNOWEGO NA POTRZEBY OCHRONY LUDNOŚCI I OBRONY CYWILNEJ	BRANŻA: architektoniczna
		DATA: 24.11.2025r.
LOKALIZACJA:	OLSZANKA dz. nr 99/1	SKALA: 1:100
NAZWA RYSUNKU:	RZUT DACHU	NUMER RYSUNKU AB–2

PROJEKTOWAŁ: /ARCHITEKTURA/ mgr inż. arch. Katarzyna Musiał upr. nr 02/OPOKK/2022

SPRAWDZIŁ: /ARCHITEKTURA/ mgr inż. arch. Paweł Miszczańczuk upr. nr 01/OPOKK/2011