


LEGENDA:

- ist. granice działek

BRANŻA DROGOWA

- proj. oś jezdni
- proj. krawężnik betonowy 15x30
- proj. krawężnik betonowy obniżony 15x22
- proj. obrzeża chodnikowe 8x30
- proj. krawędź jezdni
- proj. krawędź poboczy
- wymiana ist. przepustów zjazdowych PEHD Ø400
- oczyszczenie i odmulenie ist. rowów drogowych
- proj. jezdnie i zjazd z betonu asfaltowego
- proj. zjazd z kruszywa łamanego 0/31,5
- proj. chodnik z kostki bruk. bet. gr. 6 cm
- proj. pobocze utwardzone z kruszywa łamanego

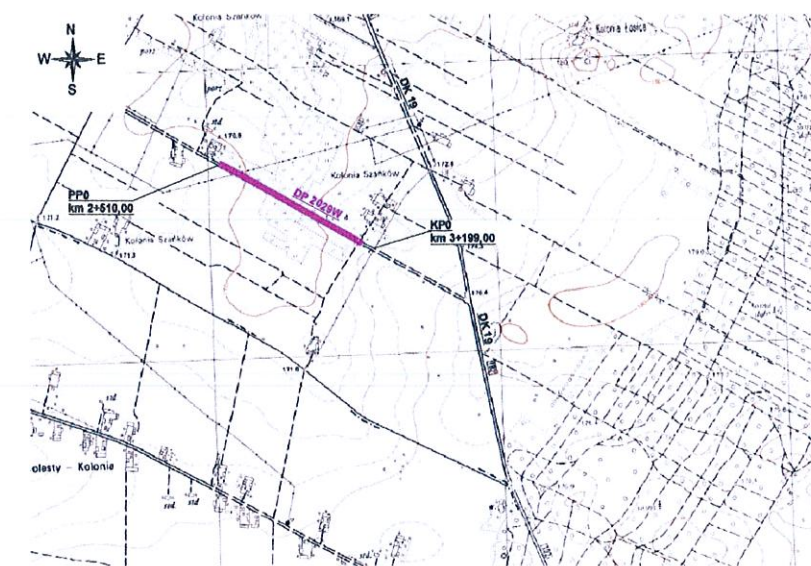

szkic orientacyjny w skali 1:25000

INWESTOR:

Zarząd Dróg Powiatowych w Łosicach
ul. Wiejska 3
08-200 Łosice

JEDNOSTKA PROJEKTOWANIA:

TMP
Projekt
Biuro Projektów Drogowych
Piotr Szydłowski
ul. Krzyżówki 3 lok. U3
03-193 Warszawa
tel. 506-426-712
e-mail: biuro@tmpprojekt.pl

NAZWA OBIEKTU BUDOWLANEGO:

**Przebudowa drogi powiatowej nr 2029W
na odcinku od km 2+510 do km 3+199 w msc. Szańków**

ADRES:

woj. mazowieckie, powiat łosicki, gmina Łosice

STADIUM:

**OPRACOWANIE DO ZGŁOSZENIA
ROBÓT BUDOWLANYCH**

BRANŻA:

DROGOWA

TYTUŁ RYSUNKU:

PROJEKT ZAGOSPODAROWANIA TERENU

SKALA:

1:500

STANOWISKO:	IMIĘ I NAZWISKO:	SPECJALNOŚĆ:	NR UPRAWNIEN:	PODPIS:
Projektant	mgr inż. Tomasz Mikołajuk	Drogowa	LUB/0017/POOD/12	
DATA:	GRUDZIEŃ 2021		NR RYSUNKU:	2