3,151-4
216/2007
2007

celów projektowych

ię istnienia w terenie innych niż wykazane
apie urządzeń podziemnych,które nie były
wentaryzacji lub o których brak jest informacji
oranżowych.
z danymi z ewid.gruntów.
:500

GEODETA UPRAWNIONY
mgr inż. Maciej Urbanowicz
nr upr. 7764
Al. Armii Krajowej 9 A
05-200 WOŁOMIN
tel. 0-501-625-651

STWO POWIATU WOŁOMIŃSKIEGO
atowy Ośrodek Dokumentacji
zyjnej i Kartograficznej w Wołominie
arze oznaczonym linią żółtą
no aktualizacji treści mapy zasadniczej.
enty z pomiaru przyjęto do zasobu
wego w dniu 2007 -12- 1 3
dencjonowano pod nr
114.1-216/2007
a mapa może służyć do celów projektowych.
in, dn. 2007 -12- 1 3
podpis

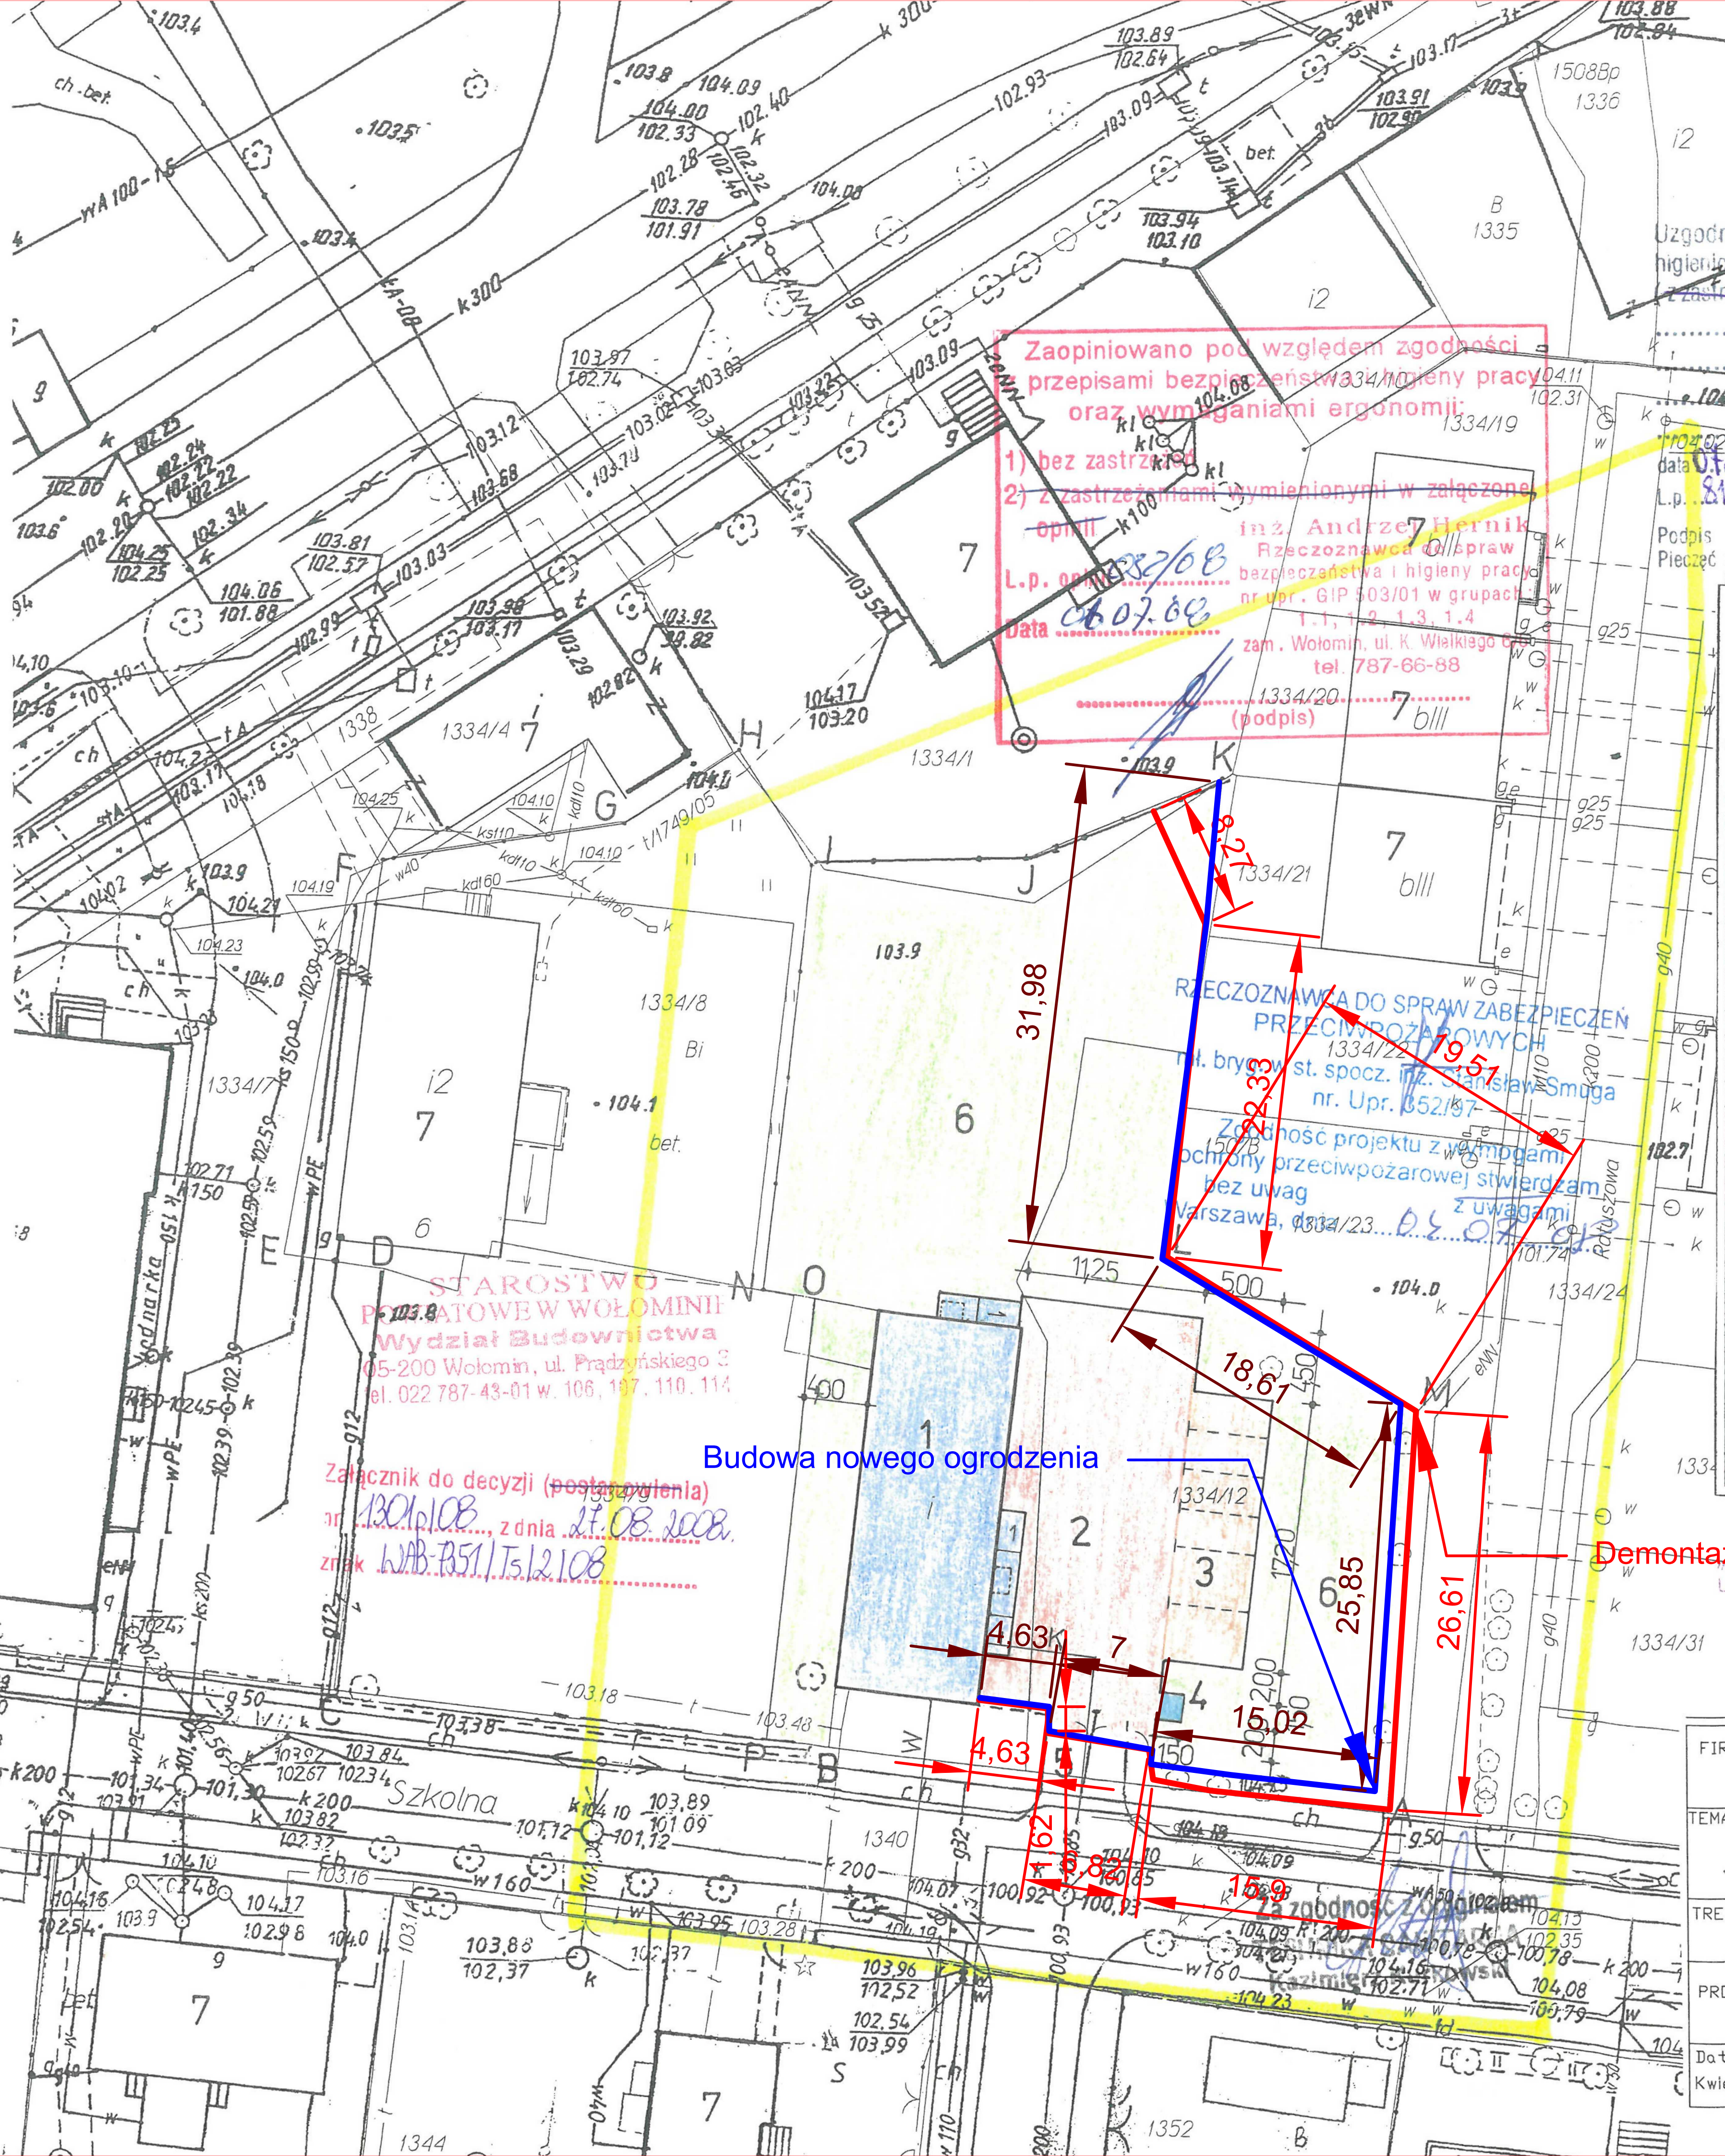

Zaopiniowano pod względem zgodności z przepisami bezpieczeństwa i higieny pracy oraz wymaganiami ergonomii:
1) bez zastrzeżeń
~~2) z zastrzeżeniami wymienionymi w załączonej opinii~~
L.p. opinii 82/08
Data 07.07.08
(podpis)
inż. Andrzej Hernik
Rzeczoznawca ds. spraw bezpieczeństwa i higieny pracy
nr upr. GIP 503/01 w grupach: 1.1, 1.2, 1.3, 1.4
zam. Wołomin, ul. K. Wielkiego 6
tel. 787-66-88

i kartograficzne (Dz. U. 2000
Nr 100, poz. 1086 ze zm.
rozpowszechnianie, rozprowadzanie
oraz reprodukowanie w celu
rozpowszechniania, rozprowadzania
niniejszej mapy wymaga zezwolenia
Starosty Powiatu Wołomińskiego

Uzgodniono pod względem wymagań higienicznych i zdrowotnych bez zastrzeżeń
~~(z zastrzeżeniami)~~
data 07.07.08
L.p. 81/08
Podpis
Pieczęć imienna
mgr inż. Ewa Dymus
rzeczoznawca ds. sanitarnohigienicznych
Nr uprawnienia 143-BPIO/97
w zakresie budownictwa przemysłowego i ogólnego bez służby zdrowia
05-180 Pomiechówek, Śniadówko 2B
tel. 022 785 640 11

RZECZOZNAWCA DO SPRAW ZABEZPIECZEŃ PRZECIWPOŻAROWYCH
mł. bryg. w st. spocz. inż. Stanisław Smuga
nr. Upr. 352/97
Zgodność projektu z wymogami ochrony przeciwpożarowej stwierdzam
bez uwag
~~z uwagami~~
Warszawa, dnia 04.07.08

STAROSTWO POWIATOWE W WOŁOMINIE
Wydział Budownictwa
05-200 Wołomin, ul. Prądzyńskiego 3
tel. 022 787-43-01 w. 106, 107, 110, 114

Załącznik do decyzji ~~(postanowienia)~~
nr 1301/08, z dnia 27.08.2008
znak WAB-7351/Ts/2/08

mgr inż. Kazimierz Bogusław Czembrowski
Upr. budowlane do projektowania bez ograniczeń w specjalności architektonicznej
Nr ew. WMA/0066/04

Za zgodność z oryginałem
TECHNIKA SANITARNA
Kazimierz Czembrowski

PROJEKT ZAGOSPODAROWANIA TERENU DZIAŁKI
nr ew. 1334/8; 1334/9; 1334/12
w miejscowości Tłuszcz ul. Szkolna 4

skala 1:500

Inwestor:	**Powiat Wołomiński** **ul. Prądzyńskiego 3** **05-200 Wołomin**
Adres inwestycji:	**Tłuszcz, ul. Szkolna 4** **Działki 1334/8; 1334/9; 1334/12**

Granice działek oznaczono literami:
A-B-C-D-E-F-G-H-I-J-K-L

Granice opracowania oznaczono literami:
B-C-D-E-F-P-O-N-M

1. BUDYNEK ŚRODOWISKOWEGO DOMU SAMOPOMOCY
2. PROJEKTOWANY TEREN UTWARDZONY (kostka Bauma)
3. PROJEKTOWANA OSŁONA ŚMIETNIKOWA
4. PROJEKTOWANE MIEJSCA POSTOJOWE (kostka Bauma) /dwa miejsca postojowe przystosowane dla osób niepełnosprawnych o wym. 3,60x5,00m, cztery miejsca postojowe typowe o wym. 2,30x5,00m/
5. ISTNIEJĄCY ZJAZD Z DROGI GMINNEJ /istniejąca brama szr.5m. istniejąca furtka 1m/
6. ISTNIEJĄCA ZIELEŃ

g – DN 20mm projektowane przyłącze gazowe
k – DN 160mm projektowane przyłącze kanalizacji sanitarnej
w – DN 40mm projektowane przyłącze wodociągowe
e – przyłącze energetyczne

Projekty budowlane branżowe tj. przyłącza wod-kan, przyłącza gazowe przyłącza energetycznego. wg. odrębnego opracowania

FIRMA:	**TECHNIKA SANITARNA** **ul. GROBLOWA 15/17, 86-300 GRUDZIĄDZ**		
TEMAT:	**Projekt budowlany Przebudowa wraz ze zmianą sposobu użytkowania budynku garażowego na Środowiskowy Dom Samopomocy dz nr 1334/8; 1334/9; 1334/12 obr Tłuszcz. ul. Szkolna 4**		
TREŚĆ RYS.	Projekt zagospodarowania działki		Skala: 1:500
PROJEKTANT:	Cezary Czembrowski St-394/81		Podpis:
Data: Kwiecień.2008	Stadium: P.B.	Branża: Arch.-Bud.	Nr rys. 0