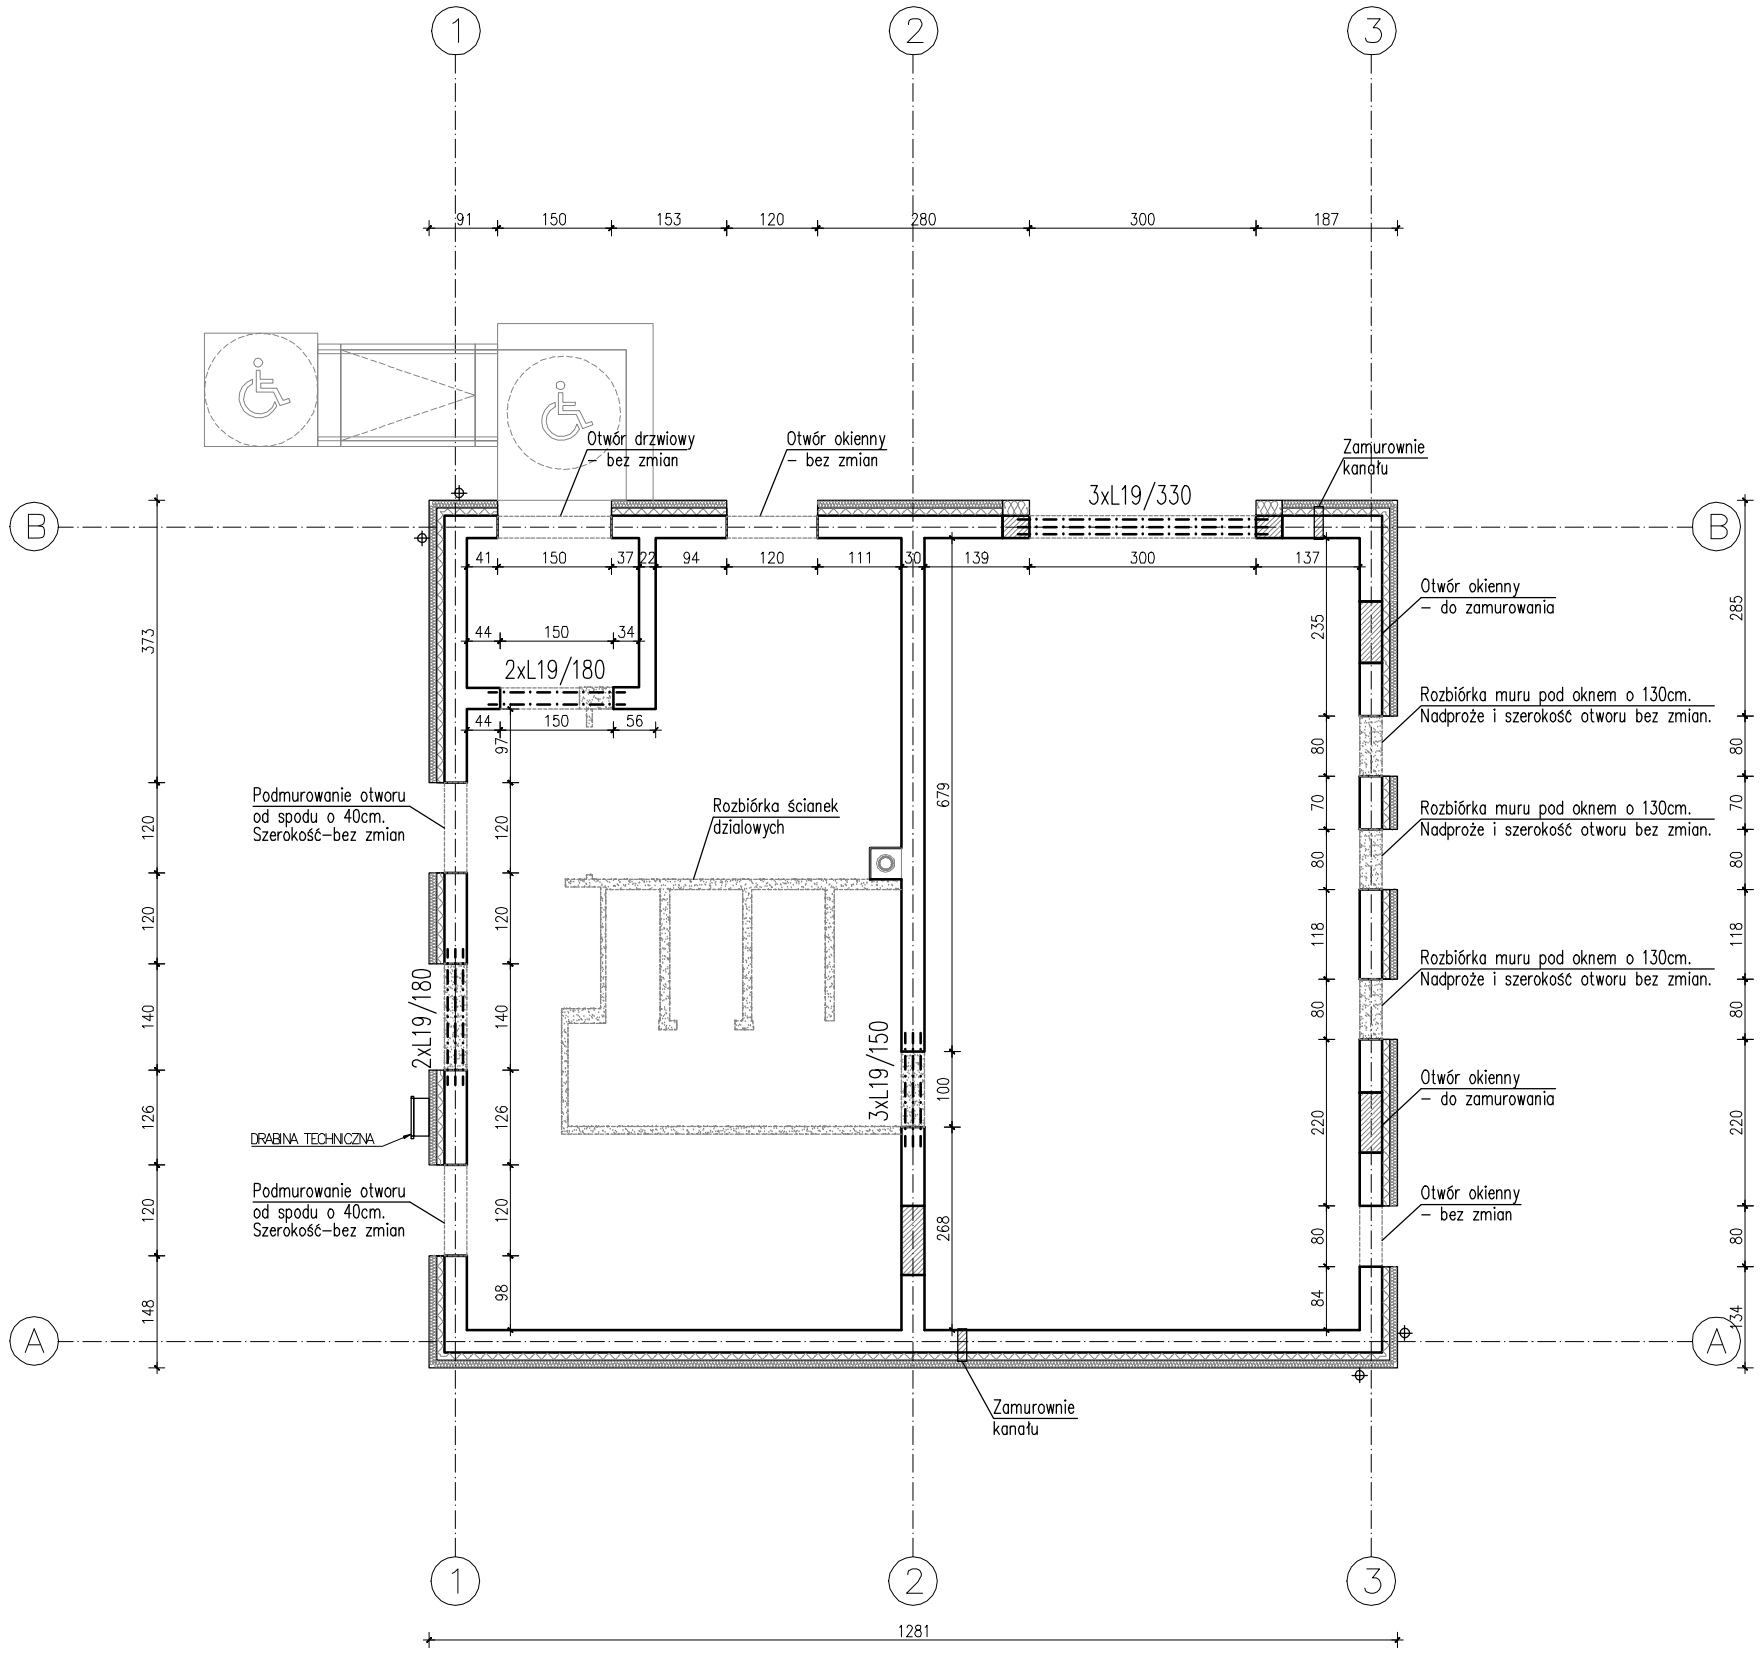


ZESTAWIENIE PREFABRYKOWANYCH BELEK NADPROŻOWYCH TYPY "L19"		
OZNACZENIE	DŁUGOŚĆ [cm]	ILOŚĆ [szt.]
L19/150	150	3
L19/180	180	5
L19/330	330	3

LEGENDA:

– ŚCIANA ISTNIEJĄCA – BEZ ZMIAN

– PRZEBICIA/ROZBIÓRKI

– PROJ. ZAMUROWANIA

JEDNOSTKA PROJEKTOWA:	PRACOWNIA GEODEZYJNO - PROJEKTOWA Adam Bednarz kom. 604 485 172 Piotr Suski kom. 666 997 670 ul. Piastowska 2	INWESTOR: GMINA OLSZANKA OLSZANKA 16 49–332 OLSZANKA	
NAZWA INWESTYCJI:	PRZEBUDOWA BUDYNKU REMIZY STRAŻACKIEJ WRAZ ZE ZMIANĄ SPOSOBU UŻYTKOWANIA NA BUDYNEK BĘDĄCY KLUBEM DZIECIĘCYM WRAZ Z INFRASTRUKTURĄ TECHNICZNĄ		
LOKALIZACJA:	KRZYŻOWICE, DZ. NR 345, JEDN. EWID. OLSZANKA, ID: 160106_2.0949.345		DATA: 24.06.2025r.
NAZWA RYSUNKU:	RZUT PARTERU – przebicia i zamurowania	skala 1:100	NR RYSUNKU
PROJEKTANT: /KONSTRUKCJA/	mgr inż. Robert Łukiewicz upr. nr OPL/0534/PWOK/09	PODPIS:	TK_01