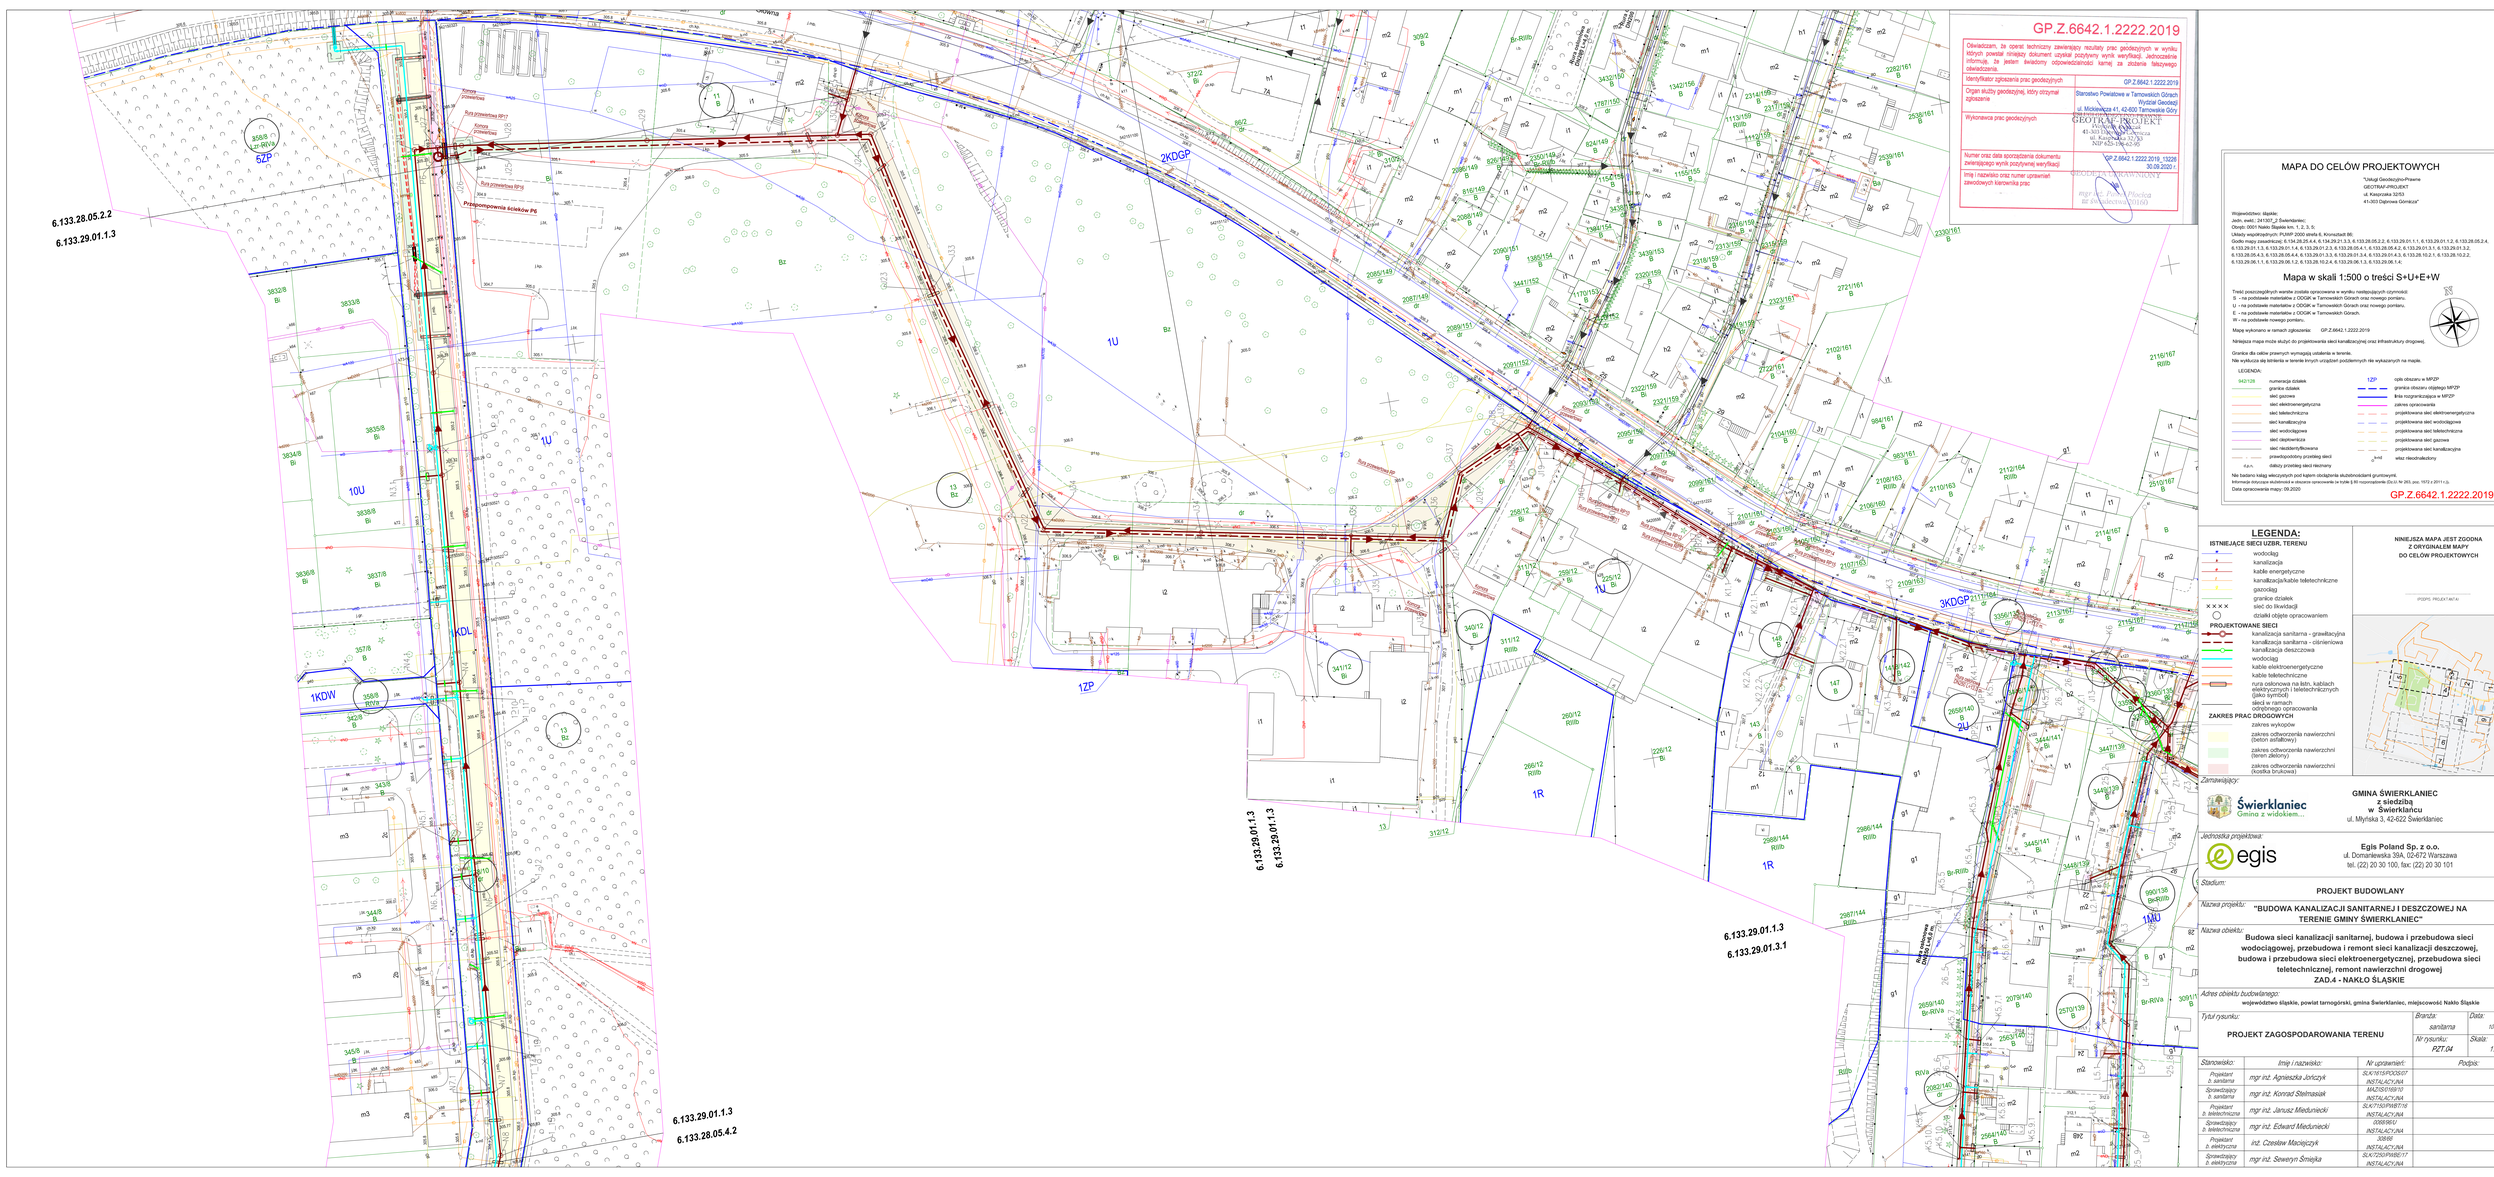
6.133.28.05.2.2
6.133.29.01.1.3
6.133.29.01.1.3
6.133.28.05.4.2
6.133.29.01.1.3
6.133.29.01.1.3
6.133.29.01.1.3
6.133.29.01.3.1
2KDGP
3KDGP
1KDW
1KDL
1U
10U
1ZP
1R
2U
1MU
5ZP
GP.Z.6642.1.2222.2019
Oświadczam, że cześć techniczny zawierający rezultaty prac geodezyjnych w wyniku których powstał niniejszy dokument uzyskał pozytywny wynik weryfikacji. Jednocześnie informuję, że jestem świadomy odpowiedzialności karnej za złożenie fałszywego oświadczenia.
Identyfikator zgłoszenia prac geodezyjnych
GP.Z.6642.1.2222.2019
Organ służby geodezyjnej, który otrzymał zgłoszenie
Starostwo Powiatowe w Tarnowskich Górach Wydział Geodezji ul. Mickiewicza 41, 42-600 Tarnowskie Góry
Wykonawca prac geodezyjnych
GEOTRAC-PROJEKT Tokaj Geodezyjno-Prawne 41-303 Dąbrowa Górnicza ul. Kasprowicza 50 NIP 623-176-62-95
Numer oraz data sporządzenia dokumentu zwierającego wynik pozytywnej weryfikacji
GP.Z.6642.1.2222.2019, 13226 30.09.2020 r.
Imię i nazwisko oraz numer uprawnień zawodowych kierownika prac
mgr inż. Piotr Płaczek nr ewidencyjny 03/160
GEOTRAC PROJEKT
MAPA DO CELÓW PROJEKTOWYCH
Tokaj Geodezyjno-Prawne
GEOTRAF-PROJEKT
ul. Kasprowicza 52/53
41-303 Dąbrowa Górnicza*
Województwo: śląskie;
Jedn. ewid.: 241301_2 Świerklaniec;
Obręb: 0001 Nowy Śląsk bm. 1, 2, 3, 5;
Układy współrzędnych: PUWP 2000 strefa 6, Kronsztadt 86;
Godło mapy zasadniczej: 6.134.28.25.4.4, 6.134.29.21.3.3, 6.133.28.05.2.2, 6.133.29.01.1.1, 6.133.29.01.1.2, 6.133.28.05.2.4, 6.133.29.01.1.3, 6.133.29.01.1.4, 6.133.29.01.2.3, 6.133.28.05.4.1, 6.133.28.05.4.2, 6.133.29.01.3.1, 6.133.29.01.3.2, 6.133.28.05.4.3, 6.133.28.05.4.4, 6.133.29.01.3.3, 6.133.29.01.3.4, 6.133.29.01.4.3, 6.133.28.10.2.1, 6.133.28.10.2.2, 6.133.29.06.1.1, 6.133.29.06.1.2, 6.133.28.10.2.4, 6.133.29.06.1.3, 6.133.29.06.1.4;
Mapa w skali 1:500 o treści S+U+E+W
Treść poszczególnych warstw została opracowana w wyniku następujących czynności:
S – na podstawie materiałów z ODGiK w Tarnowskich Górach oraz nowego pomiaru;
U – na podstawie materiałów z ODGiK w Tarnowskich Górach oraz nowego pomiaru;
E – na podstawie materiałów z ODGiK w Tarnowskich Górach.
W – na podstawie nowego pomiaru.
Mapa wykonano w ramach zgłoszenia: GP.Z.6642.1.2222.2019
Niniejsza mapa może służyć do projektowania sieci kanalizacyjnej oraz infrastruktury drogowej.
Granice dla celów prawnych wymagają ustalenia w terenie.
Nie wyklucza się istnienia w terenie innych urządzeń podziemnych nie wykazanych na mapie.
LEGENDA:
numeracja działek
granice działek
sieć gazowa
sieć elektroenergetyczna
sieć telefoniczna
sieć kanalizacyjna
sieć wodociągowa
sieć ciepłownicza
sieć naziemna/kablowa
sieć rozdzielcza/kablowa
przewody/kable
dalszy przebieg sieci
cyfra obszaru w MPZP
granica obszaru objętego MPZP
linia rozgraniczająca w MPZP
zakres opracowania
projektowana sieć elektroenergetyczna
projektowana sieć wodociągowa
projektowana sieć telefoniczna
projektowana sieć gazowa
projektowana sieć kanalizacyjna
właz rewizyjny
właz rewizyjny
Na budynki kolizji wskazanych pod kątem zlokalizowania skutecznościami gruntowymi.
Informacja dotycząca skuteczności w otworze opracowania (w trybie § 80 rozporządzenia Dz.U. Nr 263, poz. 1572 z 2011 r.).
Data opracowania mapy: 09.2020
GP.Z.6642.1.2222.2019
LEGENDA:
ISTNIEJĄCE SIECI UZBR. TERENU
wodociąg
kanalizacja
kable energetyczne
kanalizacja/kable teletechniczne
gazociąg
granice działek
sieć do likwidacji
działki objęte opracowaniem
PROJEKTOWANE SIECI
kanalizacja sanitarna – grawitacyjna
kanalizacja sanitarna – ciśnieniowa
kanalizacja deszczowa
wodociąg
kable elektroenergetyczne
kable teletechniczne
rura osłonowa na kable, kablach elektrycznych i teletechnicznych (jako symbol)
sieci w ramach odrębnego opracowania
ZAKRES PRAC DROGOWYCH
zakres wykopów
zakres odtworzenia nawierzchni (beton asfaltowy)
zakres odtworzenia nawierzchni (teren zielony)
zakres odtworzenia nawierzchni (kostka brukowa)
NINIEJSZA MAPA JEST ZGODNA Z ORYGINAŁEM MAPY W PROJEKTACH
Zamawiający:
Świerklaniec Gmina z widokiem...
GMINA ŚWIERKLANIEC z siedzibą w Świerklańcu
ul. Młyńska 3, 42-622 Świerklaniec
Jednostka projektowa:
egis
Egis Poland Sp. z o.o.
ul. Domaniewska 39A, 02-672 Warszawa
tel. (22) 20 30 100, fax: (22) 20 30 101
Stadium:
PROJEKT BUDOWLANY
Nazwa projektu:
"BUDOWA KANALIZACJI SANITARNEJ I DESZCZOWEJ NA TERENIE GMINY ŚWIERKLANIEC"
Nazwa obiektu:
Budowa sieci kanalizacji sanitarnej, budowa i przebudowa sieci wodociągowej, przebudowa i remont sieci kanalizacji deszczowej, budowa i przebudowa sieci elektroenergetycznej, przebudowa sieci teletechnicznej, remont nawierzchni drogowej ZAD.4 - NAKŁO ŚLĄSKIE
Adres obiektu budowlanego:
województwo śląskie, powiat tarnogórski, gmina Świerklaniec, miejscowość Nakło Śląskie
Tytuł rysunku:
PROJEKT ZAGOSPODAROWANIA TERENU
Branża: sanitarna
Data: 11.2020
Nr rysunku: RZT.04
Skala: 1:500
Stanowisko: | Imię i nazwisko: | Nr uprawnień: | Podpis:
Projektant b. sanitarna | mgr inż. Agnieszka Jończyk | SLK/7615/POOS/07 INSTALACYJNA
Sprawdzający b. sanitarna | mgr inż. Konrad Stelmaszak | MAZ/0019/9/10 INSTALACYJNA
Projektant b. teletechniczna | mgr inż. Janusz Miedunięcki | SLK/7550/PWBT/16 INSTALACYJNA
Sprawdzający b. teletechniczna | mgr inż. Edward Miedunięcki | 0069/96/U INSTALACYJNA
Projektant b. elektryczna | inż. Czesław Maciejczyk | 39/98 INSTALACYJNA
Sprawdzający b. elektryczna | mgr inż. Seweryn Śmiejka | SLK/7250/PWBE/17 INSTALACYJNA