


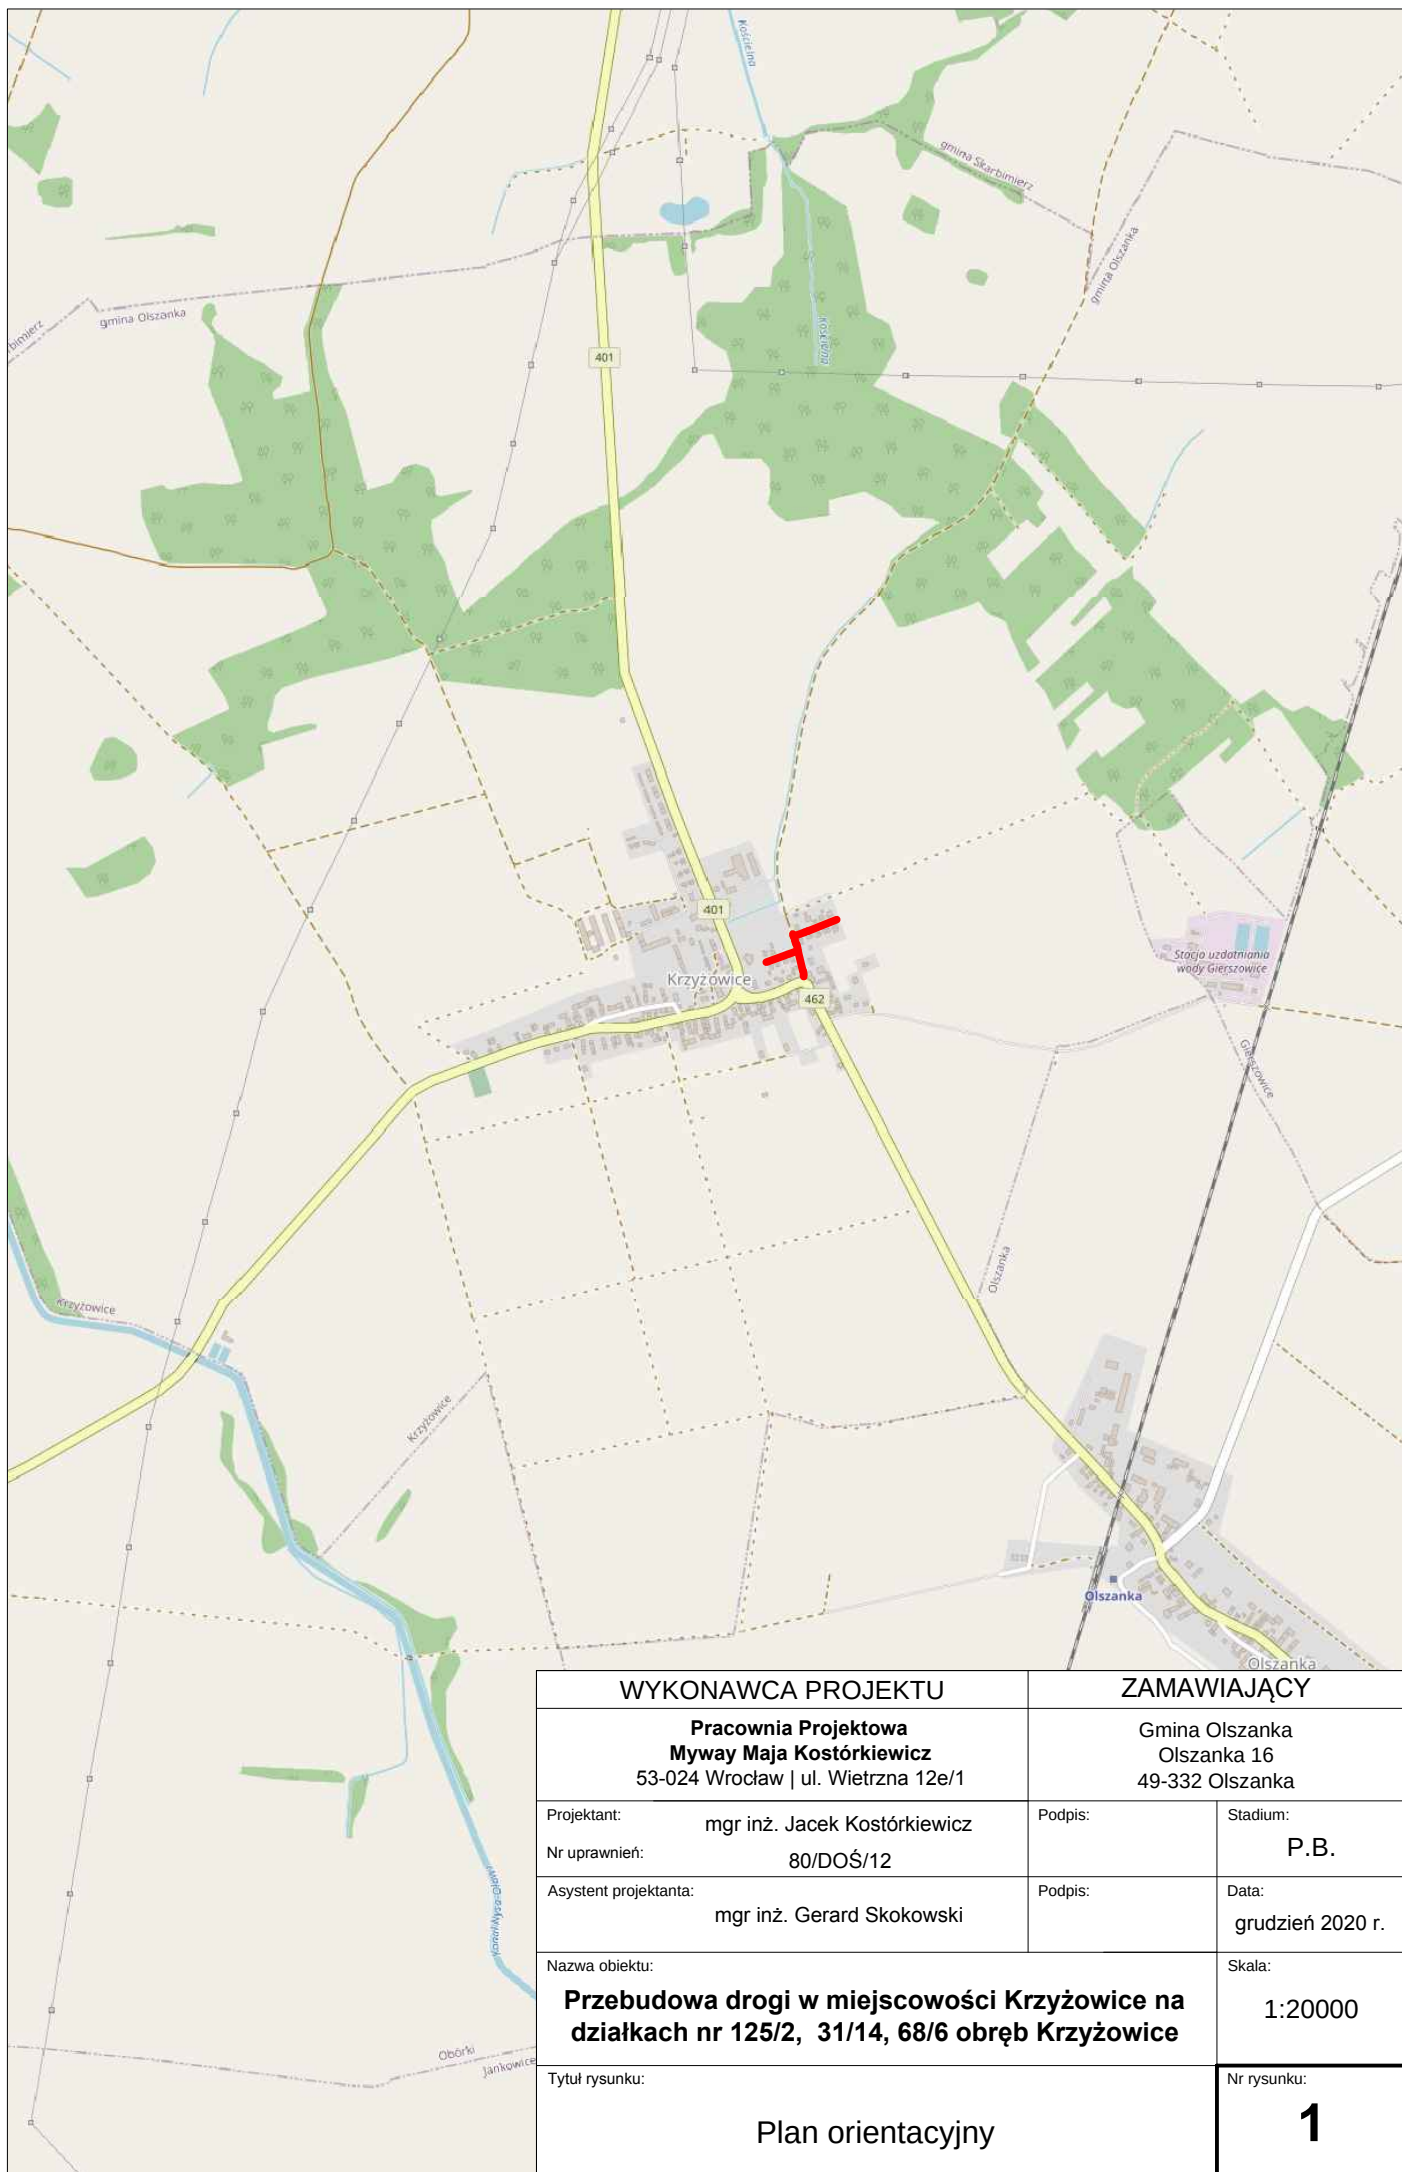

WYKONAWCA PROJEKTU		ZAMAWIAJĄCY	
Pracownia Projektowa Myway Maja Kostórkiewicz 53-024 Wrocław ul. Wietrzna 12e/1		Gmina Olszanka Olszanka 16 49-332 Olszanka	
Projektant:	mgr inż. Jacek Kostórkiewicz	Podpis:	Stadium:
Nr uprawnień:	80/DOŚ/12		P.B.
Asystent projektanta:	mgr inż. Gerard Skokowski	Podpis:	Data:
			grudzień 2020 r.
Nazwa obiektu:			Skala:
Przebudowa drogi w miejscowości Krzyżowice na działkach nr 125/2, 31/14, 68/6 obręb Krzyżowice			1:20000
Tytuł rysunku:			Nr rysunku:
Plan orientacyjny			1