
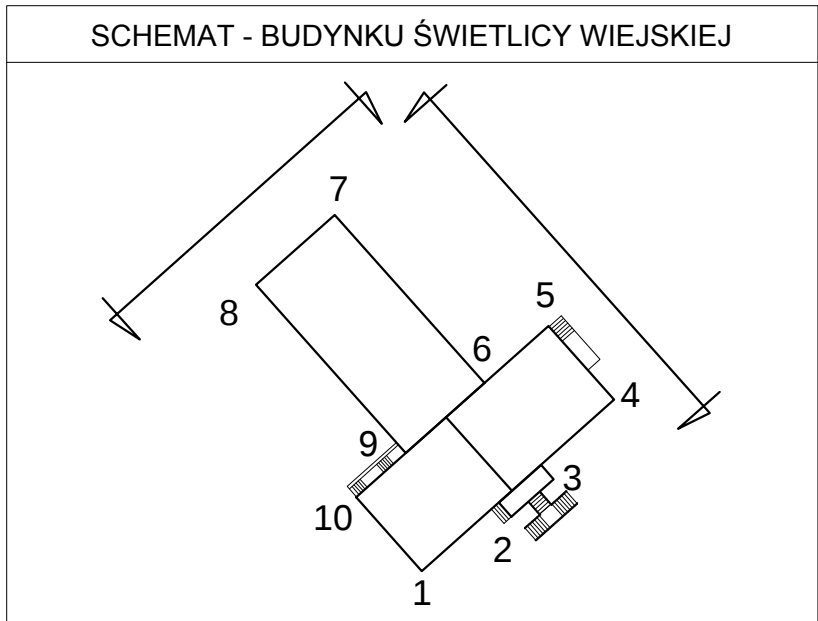
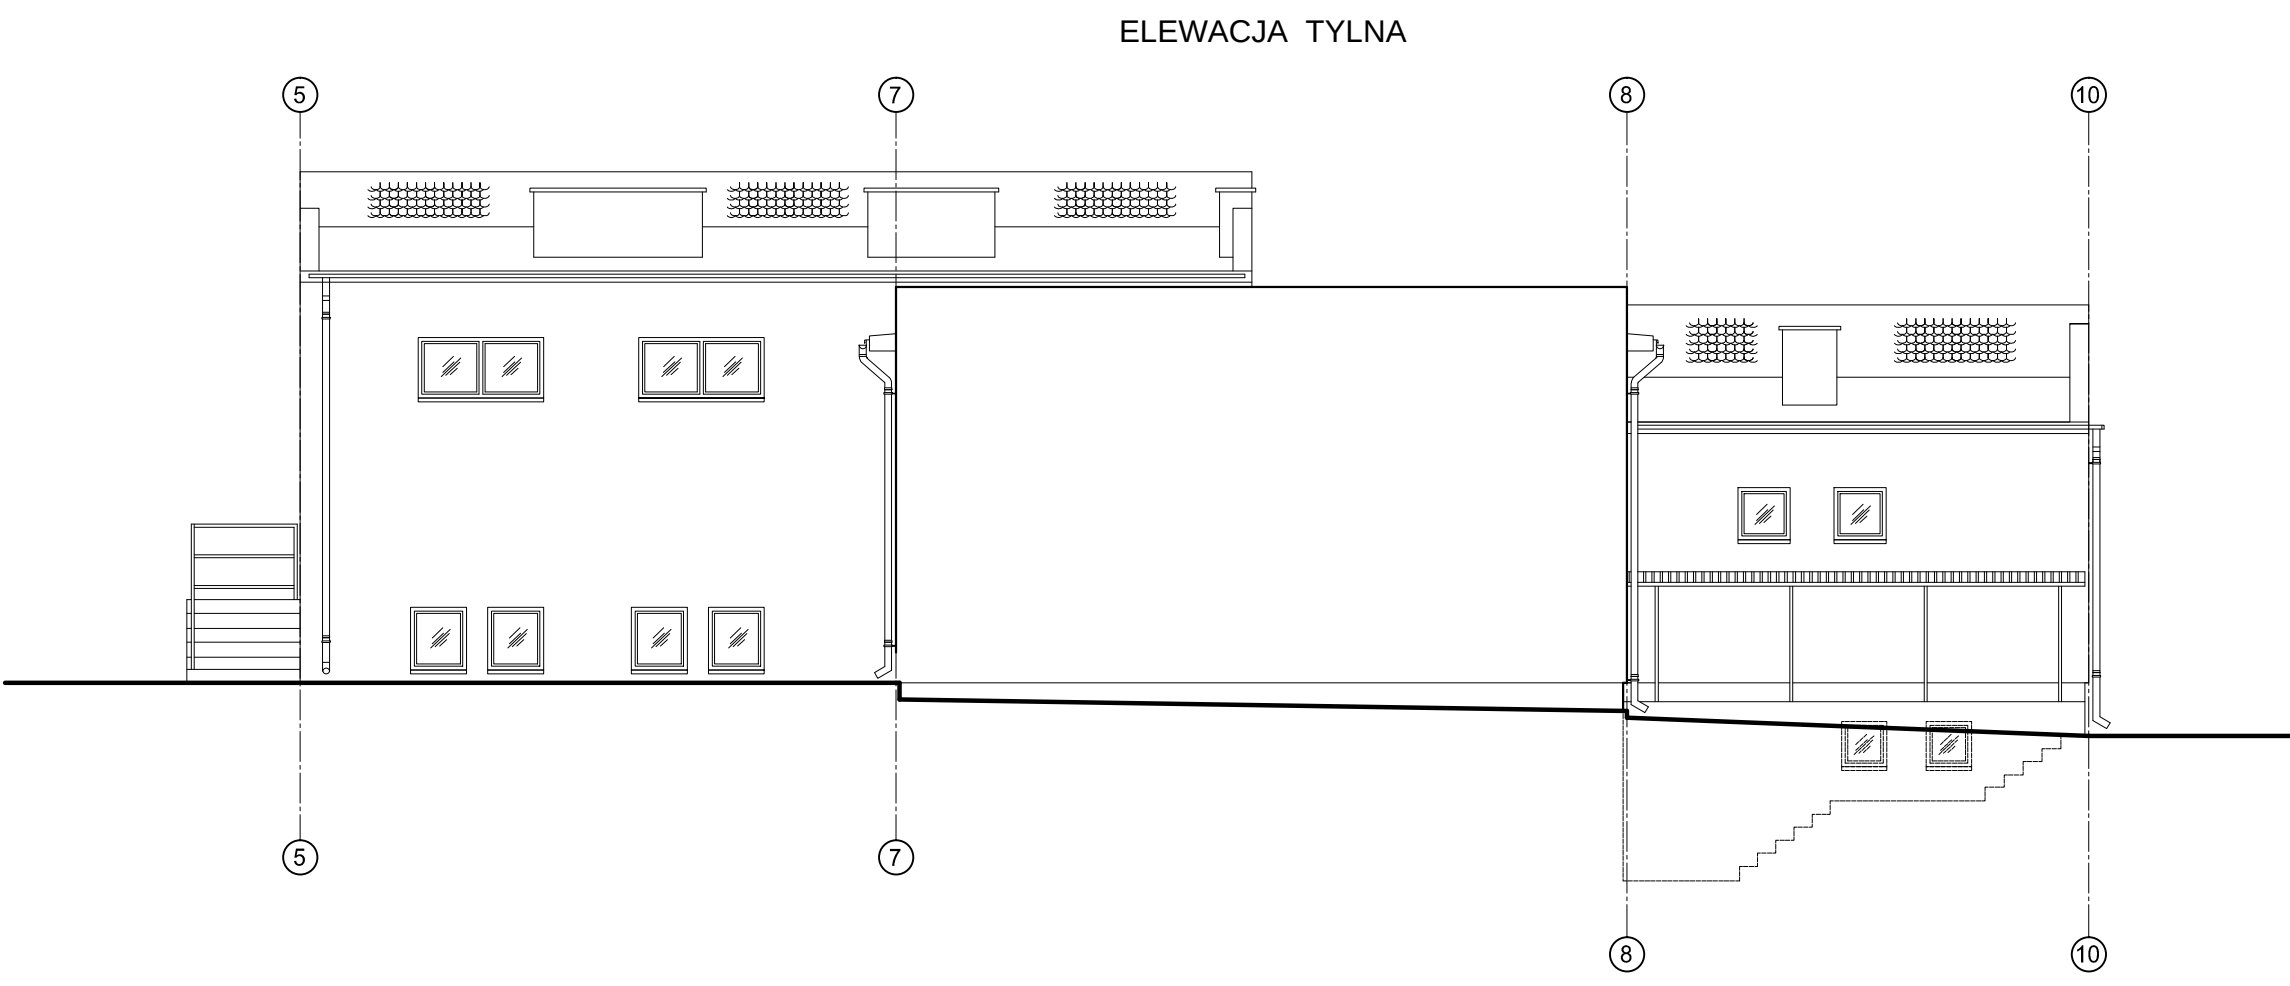


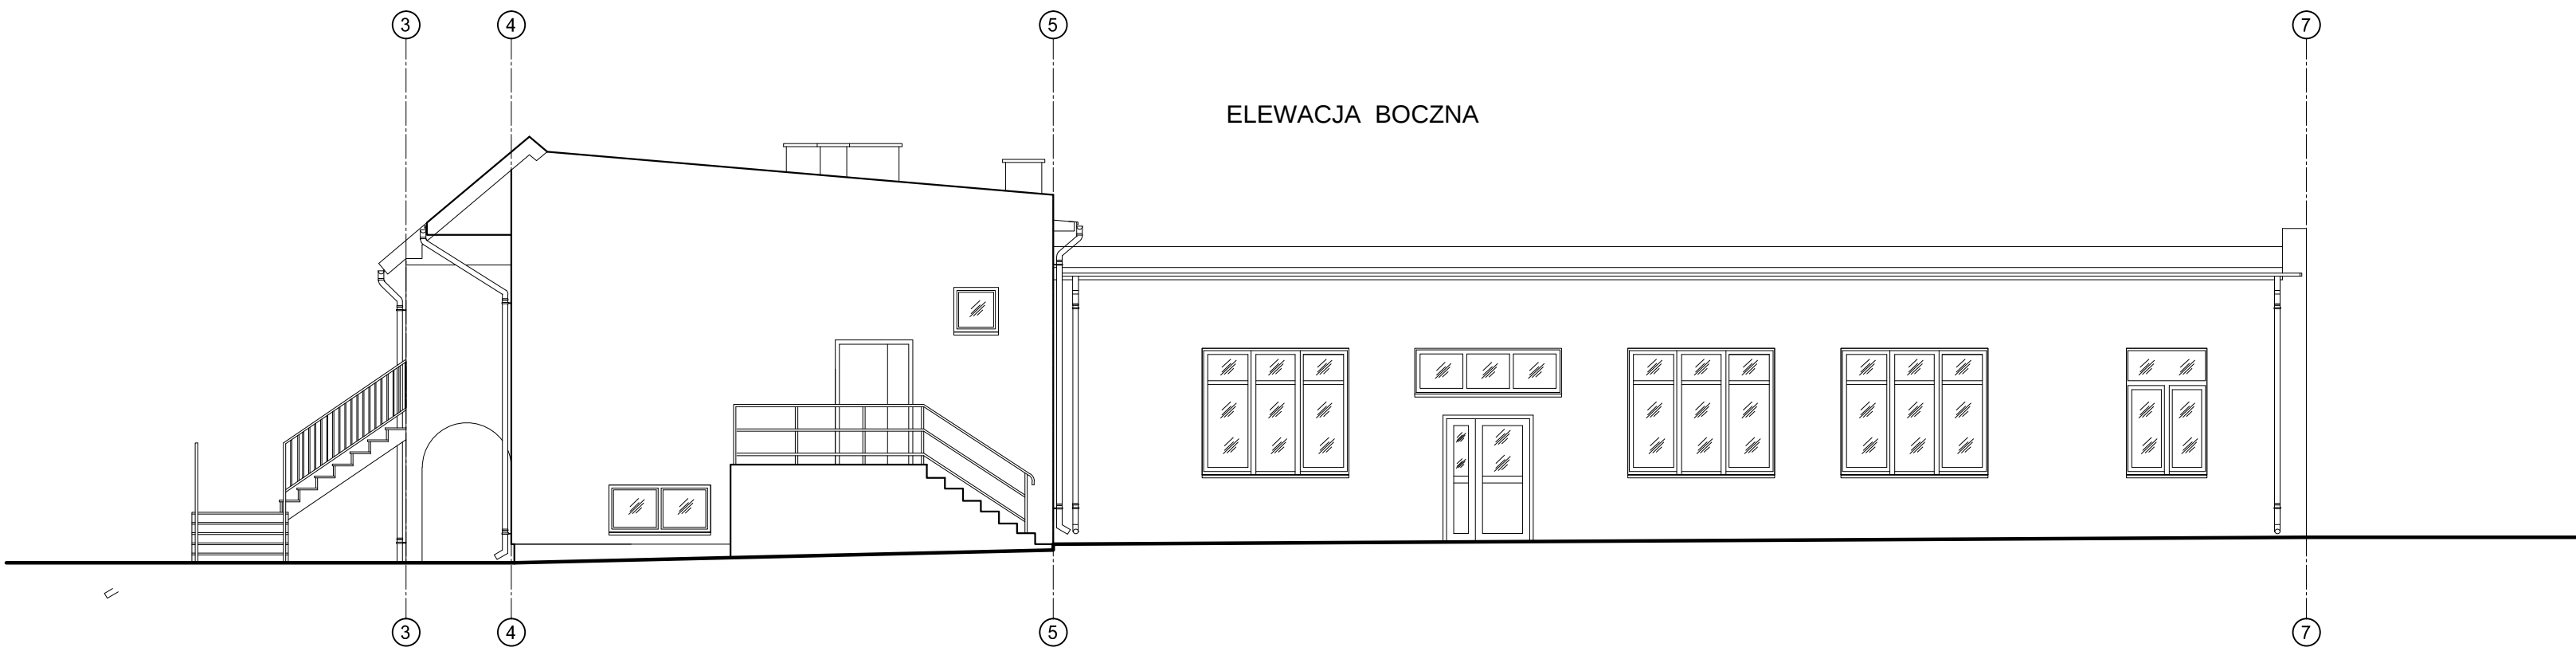

P.M. PROJEKT - Biuro Projektowe Paweł Miszczańczuk					
49 - 304 Brzeg, ul. Jaśminowa 12, tel: 693 296 102					
	IMIĘ I NAZWISKO	NR UPR.	SPECJALNOŚĆ	PODPIS	DATA
PROJEKTANT	mgr inż. arch. P. Miszczańczuk	01/OPO KK/2011	architektoniczna		XII. 2019r.
OBIEKT	BUDYNEK ŚWIELICY WIEJSKIEJ W KRZYŻOWICACH			DZIAŁKA	13/5, 13/6 13/8, 13/10
INWESTOR	GMINA OLSZANKA, UL. OLSZANKA 16, 49-332 OLSZANKA			BRANŻA	arch.-bud.
TEMAT	TERMOMODERNIZACJA BUDYNKU ŚWIELICY WIEJSKIEJ W MIEJSCOWOŚCI KRZYŻOWICE ZLOKALIZOWANEGO NA DZ. NR 13/5, 13/6, 13/8, 13/10 WRAZ Z WYKONANIEM INSTALACJI GAZOWEJ, C.O. ORAZ MONTAŻEM KOTŁA GAZOWEGO			SKALA	1:100
NAZWA RYSUNKU	INWENTARYZACJA - ELEWACJA TYLNA (OSIE 5-7-8-10) I ELEWACJA BOCZNA (OSIE 3-4-5-7)			NR RYS.	A-6

WSZELKIE PRAWA AUTORSKIE ZASTRZEŻONE-KOPIOWANIE, ROZPOWISZCZANIE, ODKRYTYWANIE, ARCHIWIZACJA BEZ ZGODY AUTORÓW JEST ZABRONIONE