
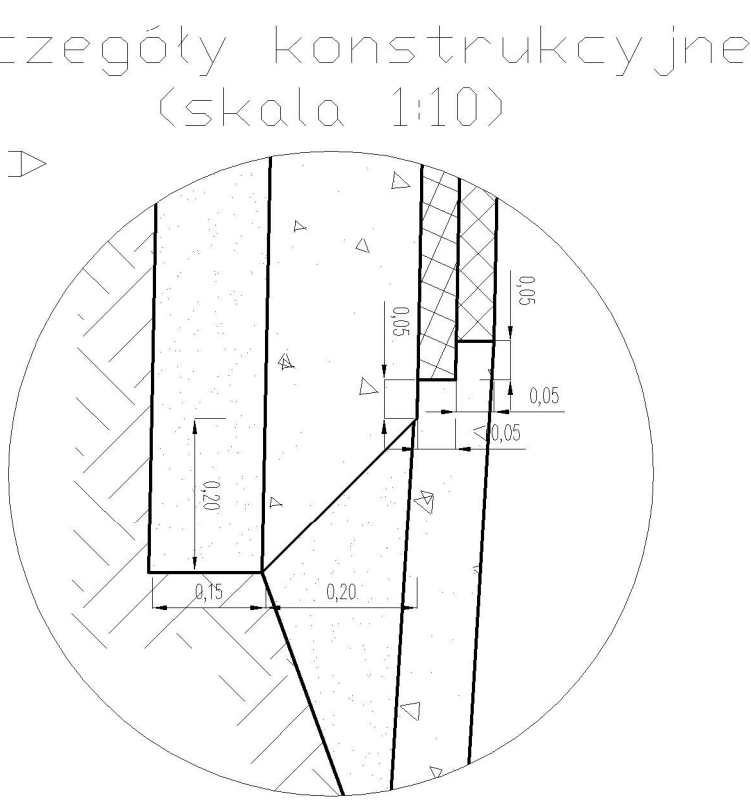
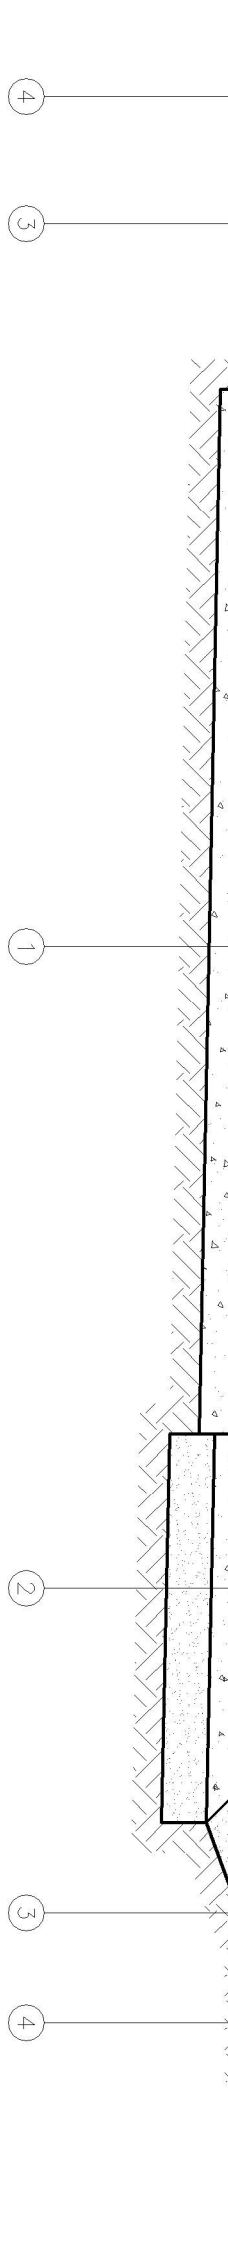
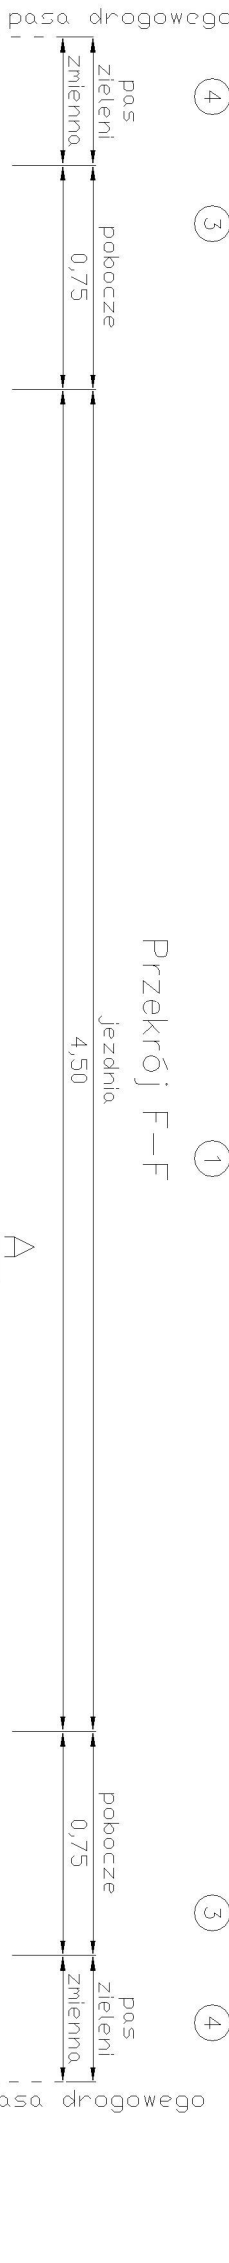
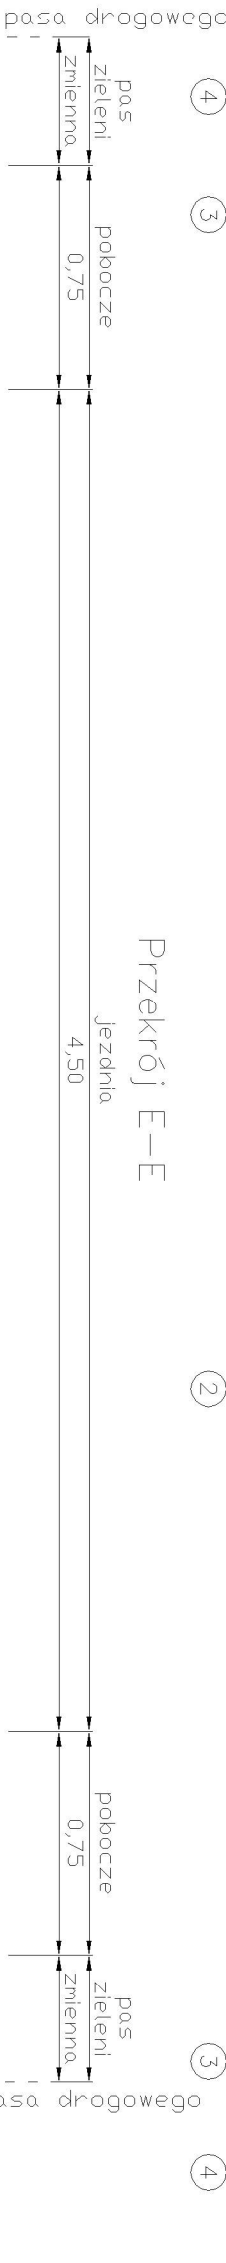
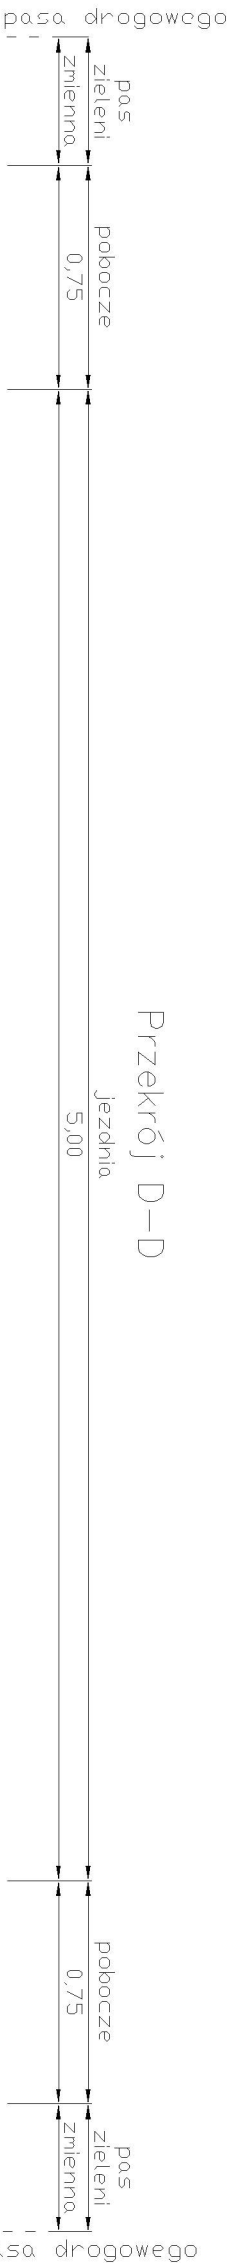
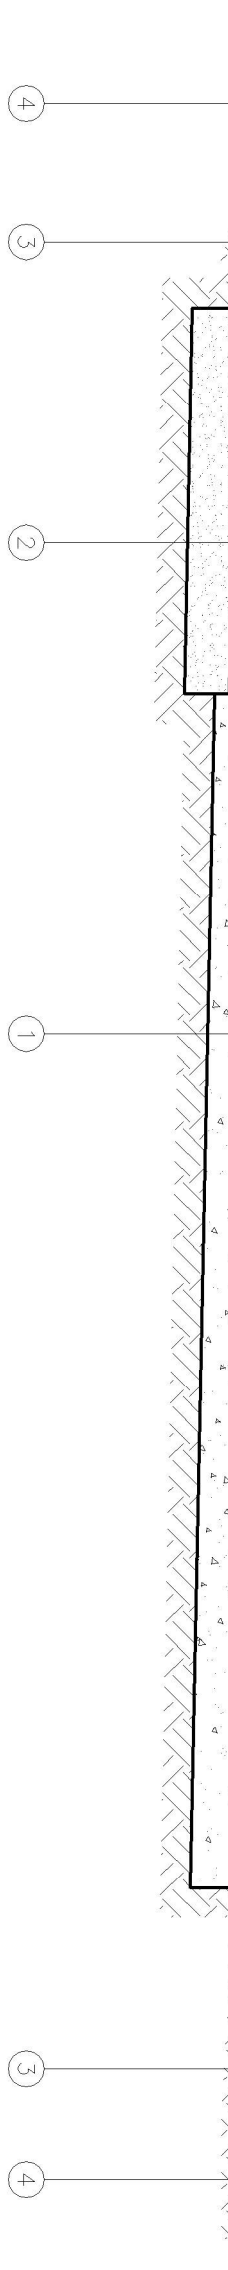
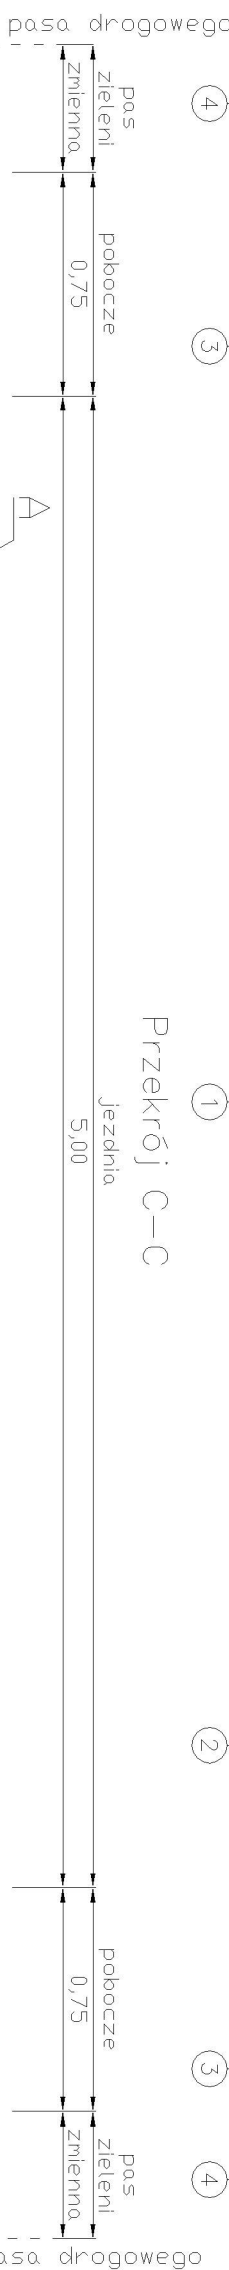
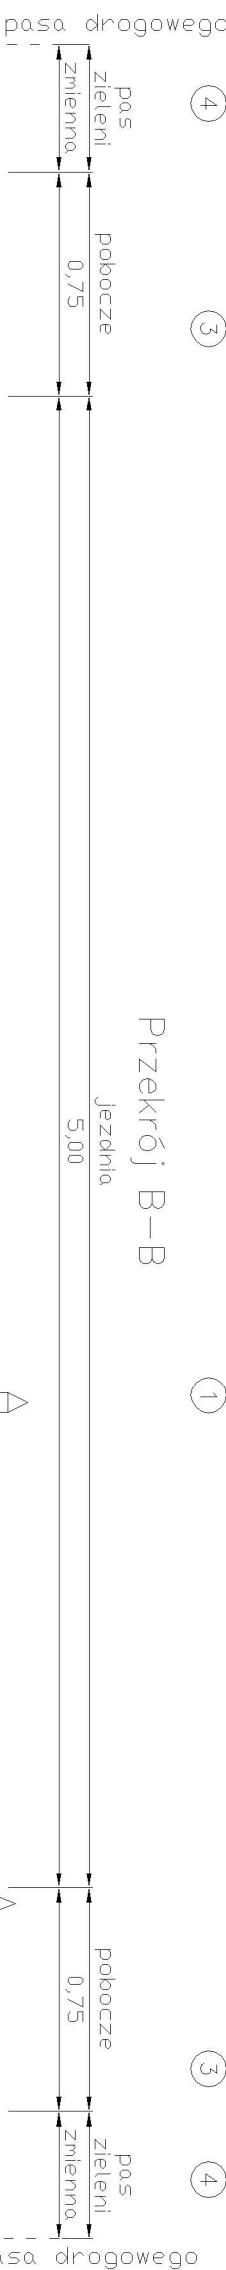


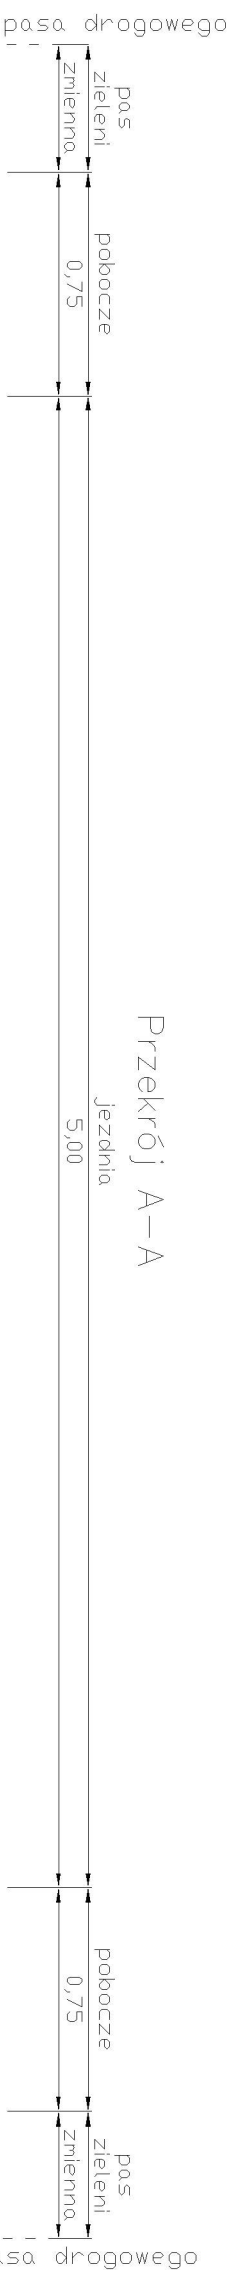

Objaśnienie

1	Warstwa szczerbina z AC11S 50/70 gr. 5 cm
2	Warstwa wiązająca z AC11W 50/70 gr. 5 cm
3	Podbudowa z mieszanki niezwiązanej C30/3 z kruszywem kamiennym frakcyjnym 0/63mm o gr. 20 cm (I+2+10)
4	Warstwa gruntu stabilizowanego cementem Rm=25MPa gr. 15 cm
5	Pobocze z kruszywa łamane go stłoczonego 0/315 mm gr. 10 cm
6	Zosypka z piasku
7	Ziemia urodzajna - humus gr. 10 cm
8	Nasyp z gruntu z wykupu
9	Geostabilizacja do nawierzchni bitumicznych, z włóknem szklanym o wytrzymałości na rozciąganie min. 50kN/m w kierunku poprzecznym i podłużnym o szer. 10m

WYKONAWCA PROJEKTU		ZAMAWIAJĄCY	
Pracownia projektowa Wywaj Mała Kosiorkiewicz 54-031 Wrocław ul. Zakopiańska 1039		Gmina Olszanka Olszanka 16 49-332 Olszanka	
Projektant:	mgr inż. Jacek Kosiorkiewicz	Podpis:	Stempel:
Nr uprawnień:	80/DOŚ/12	Podpis:	P.B.
Asystent projektanta:	mgr inż. Gerard Skokowski	Data:	wzrost 2021r.
Nazwa obiektu: Modernizacja drogi gminnej nr 104308 O w Jankowicach Wielkich na działce nr 78 obręb Jankowice Wielkie		Skala:	1:25 1:10
Tytuł rysunku: Przekroje normalne, szczegóły konstrukcyjne		Nr rysunku:	3