



Jankowice Wielkie ODC. 1
SKALA 1:1000/100

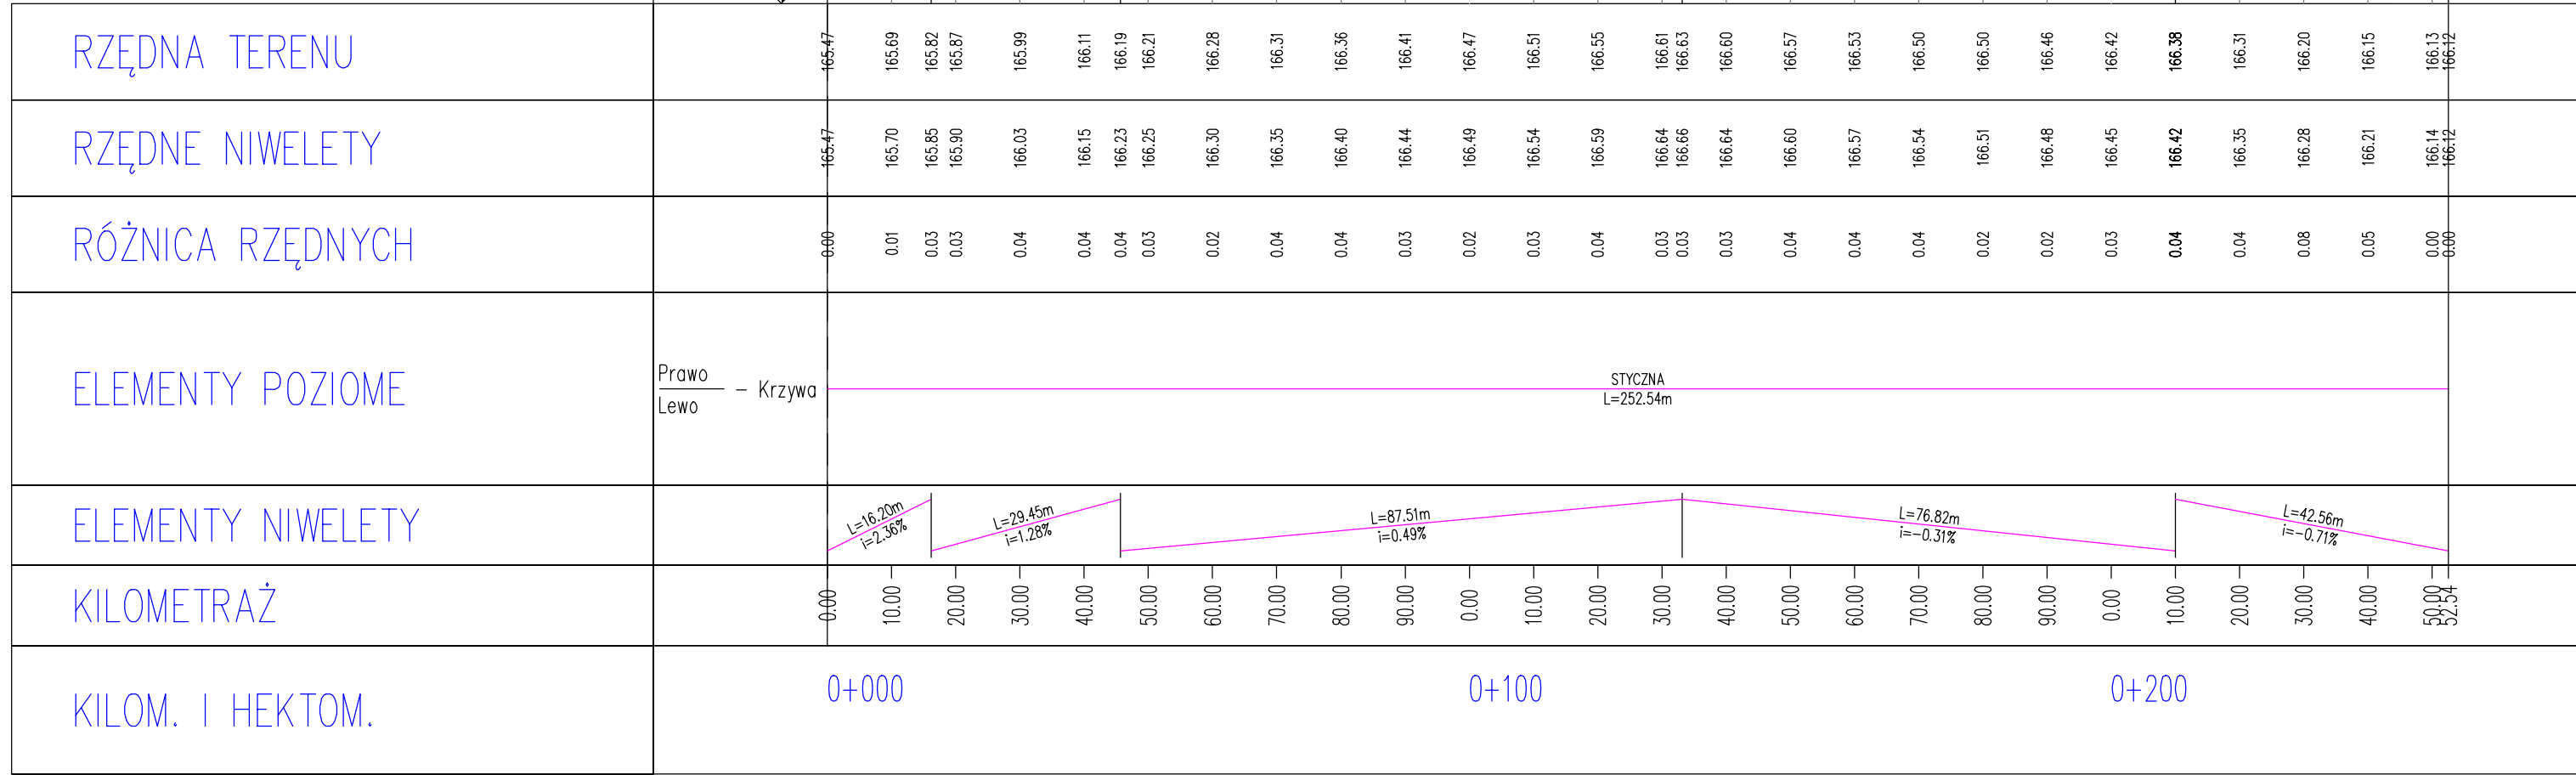

Jankowice Wielkie ODC. 2
SKALA 1:1000/100

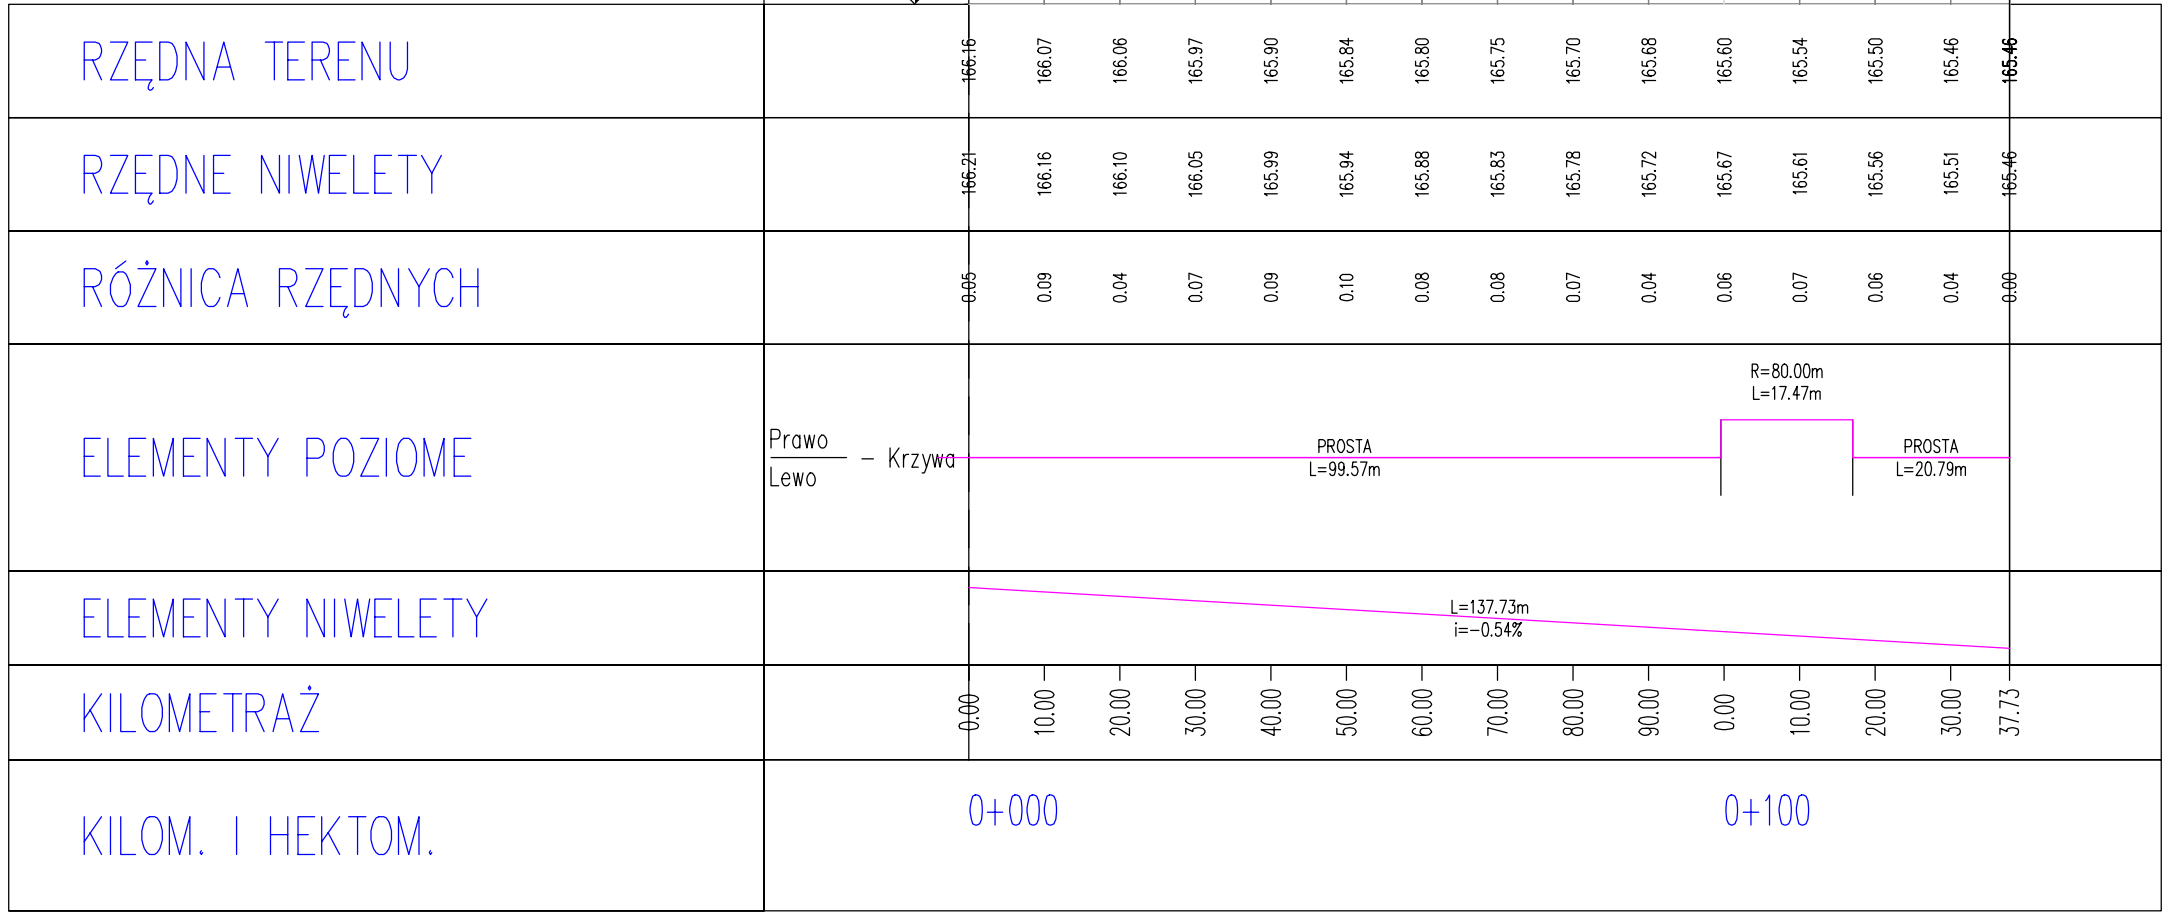

LEGENDA:
- - - - - teren istniejący
- - - - - projektowana niweleta

INWESTOR	GMINA OLSZANKA Olszanka 16, 49-332 OLSZANKA			
JEDNOSTKA PROJEKTOWA	DROG - PLAN Przemysław Dębala ul. Styki 5/2, 49-200 GRODKÓW			
TEMAT	"Remont drogi gminnej nr 104308 O ul. Polna wraz z przebudową łącznika do istniejącej drogi gminnej wewnętrznej w Jankowicach Wielkich" w ramach zadania inwestycyjnego pn.: "Modernizacja drogi gminnej nr 104308 O ul. Polna wraz z przebudową łącznika do istniejącej drogi gminnej wewnętrznej w Jankowicach Wielkich"			
Nazwa rys.	PROFIL PODŁUŻNY			
Branża	Zespół projektowy	Nr uprawnień	Podpis	
Projektant	mgr inż. Przemysław Dębala	OPU/0862/POOD/12		
Sprawdzający				
Projektant				
Sprawdzający				
Projektant				
Sprawdzający				
FAZA	SKALA	BRANŻA	DATA	NR RYS.
PW	1:100/1000	DROGI	01.2022	4.1