
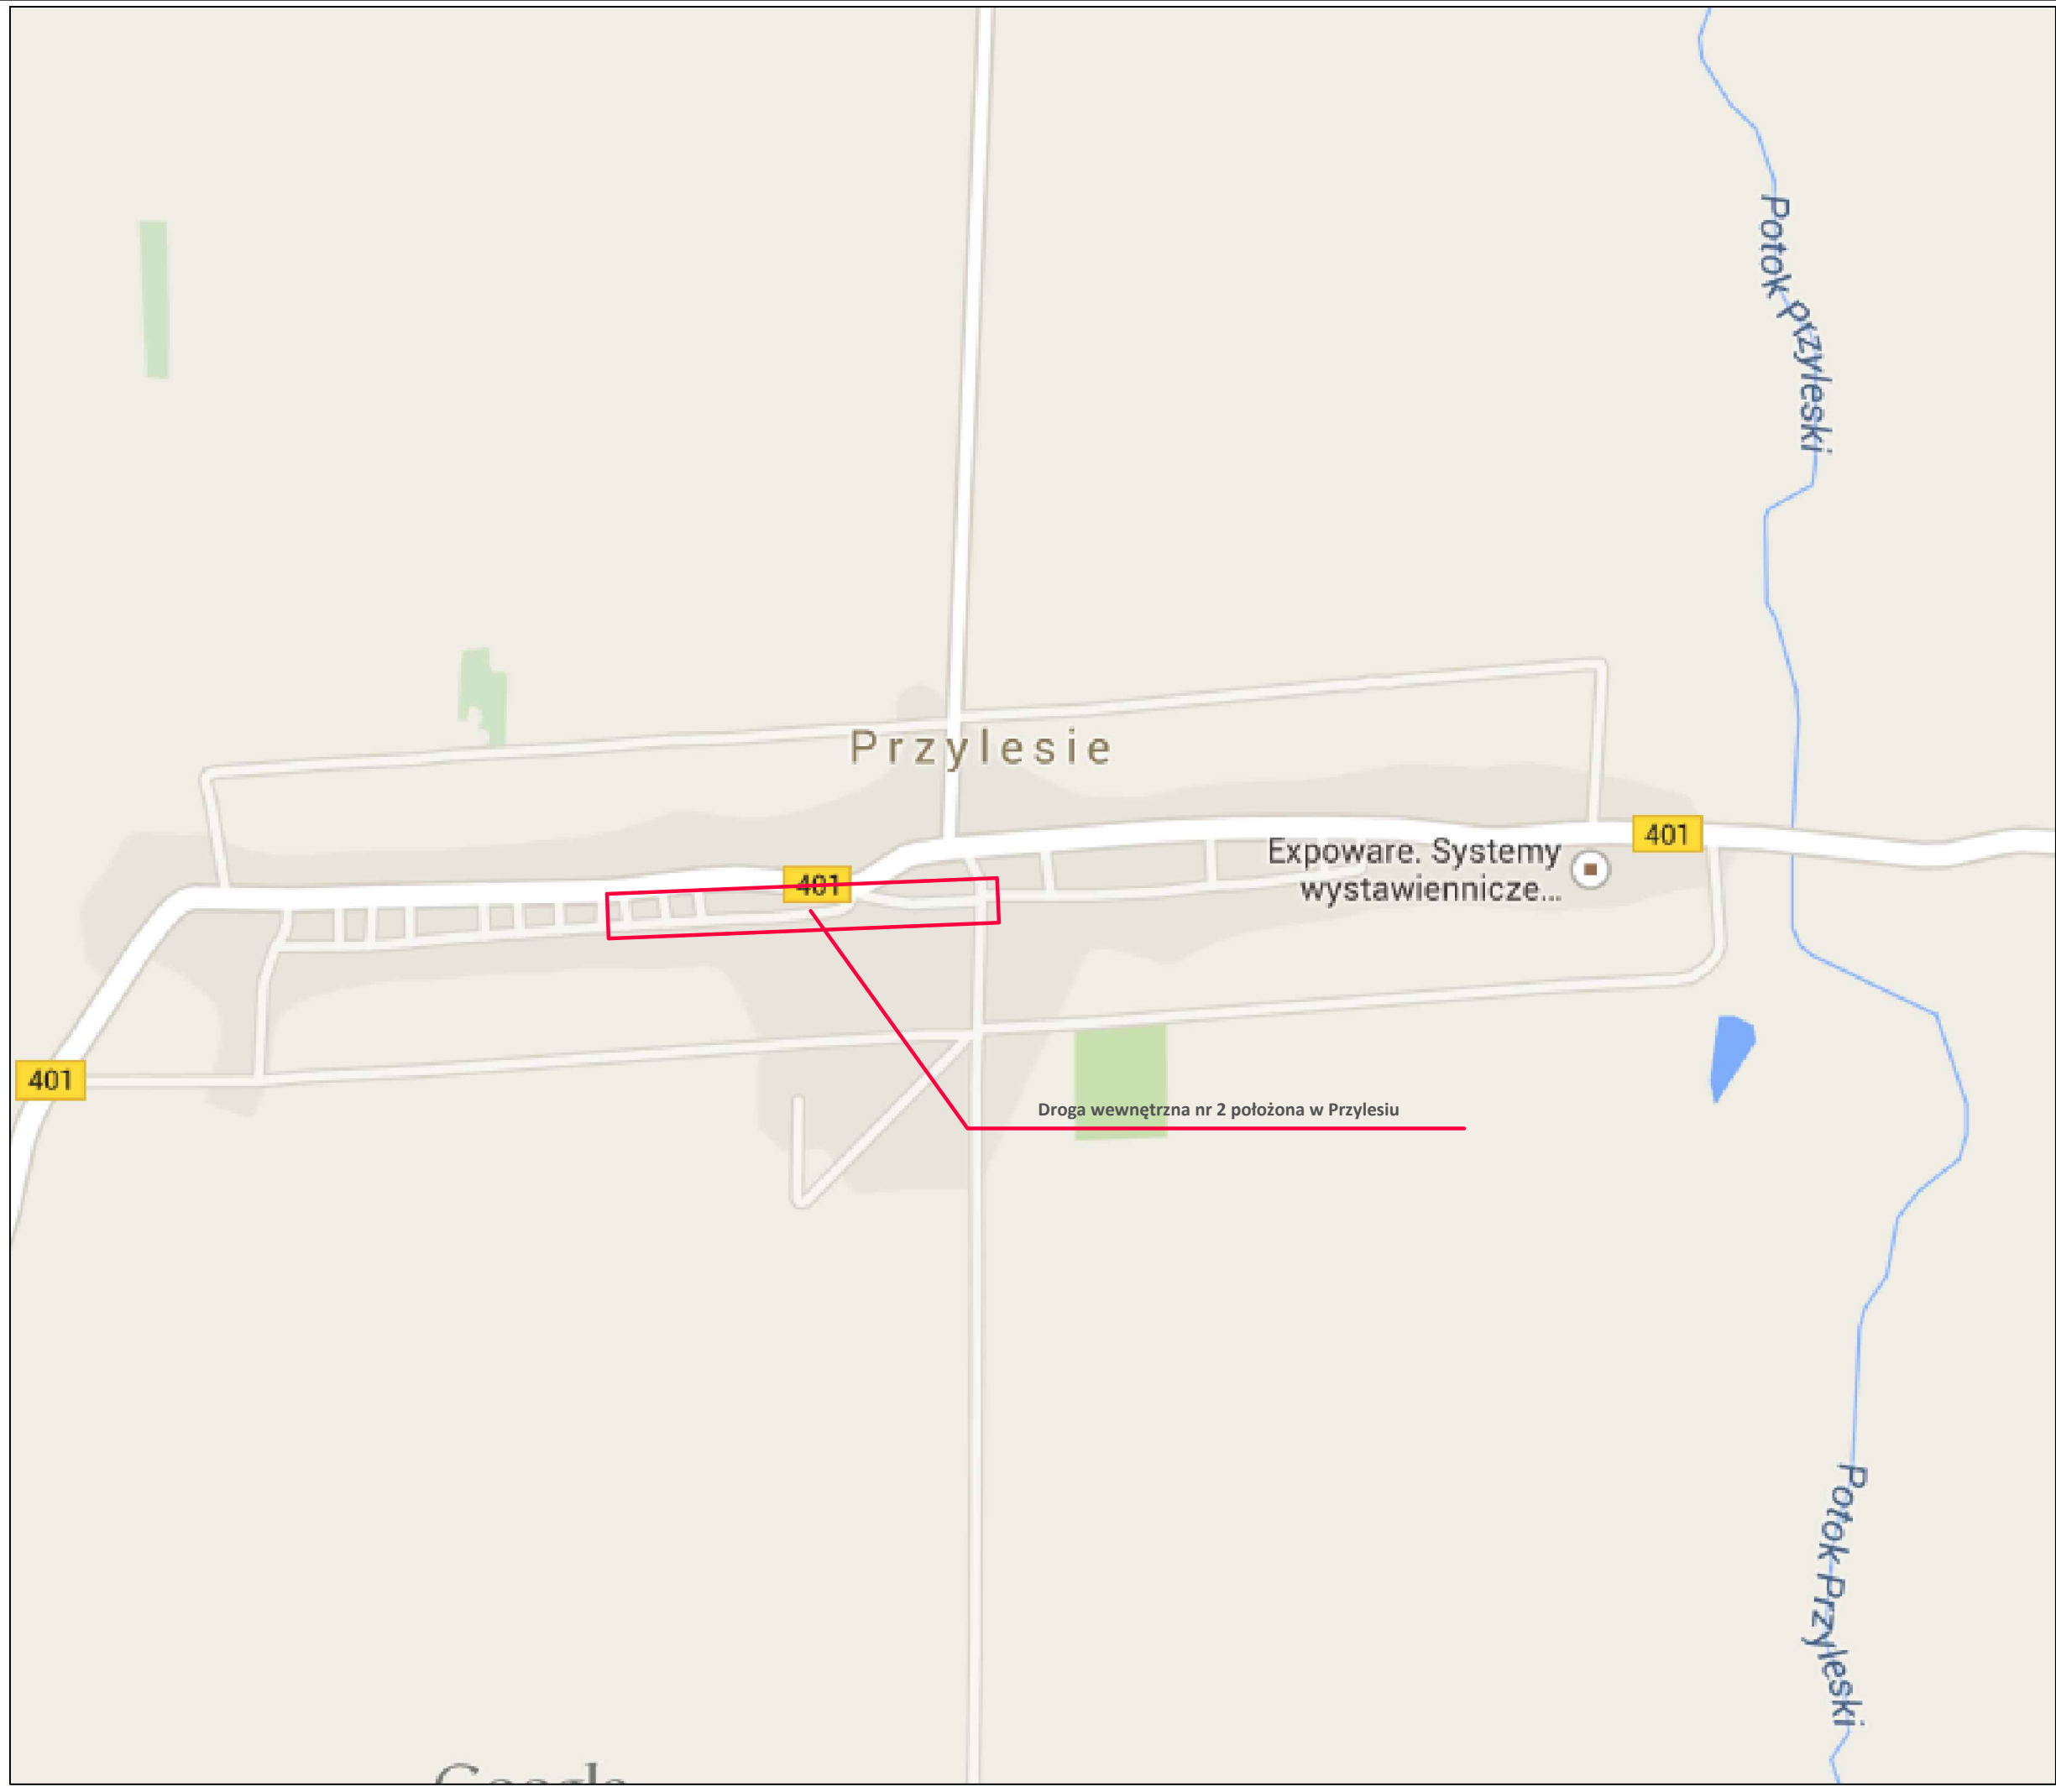


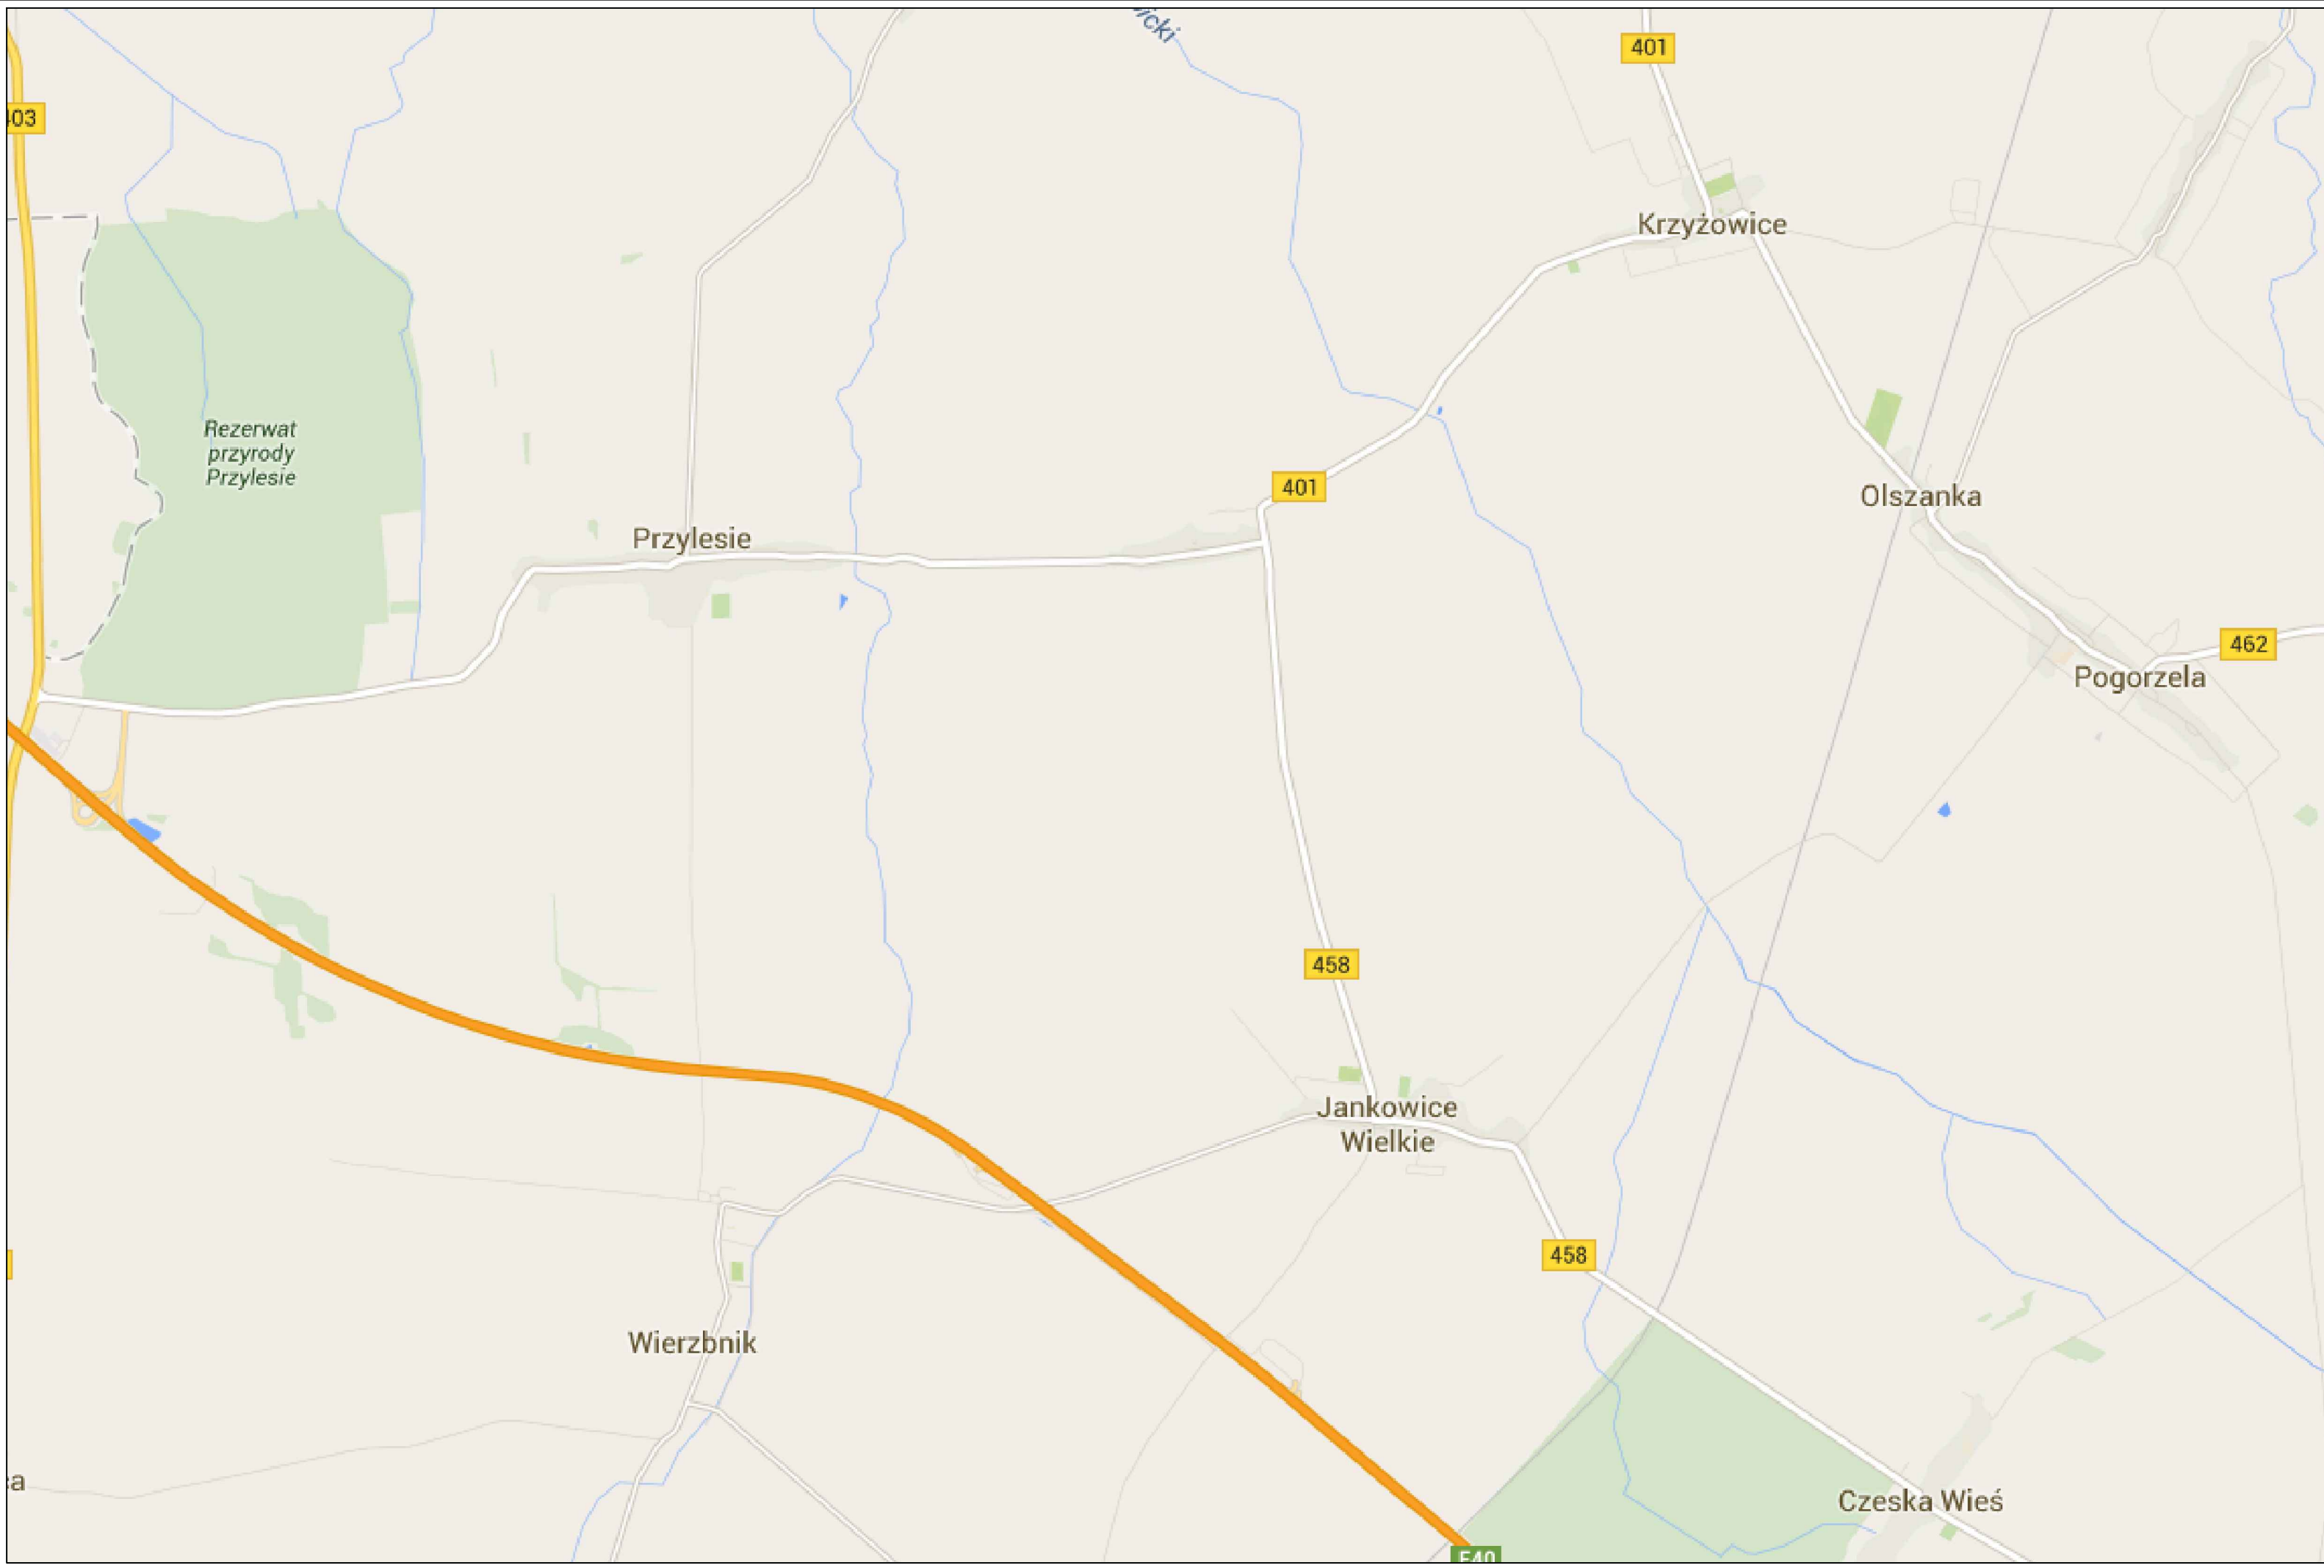

Wykonawca projektu		Zamawiający	
 RoadKost Jacek Kostórkiewicz Projektowanie i Nadzór Inwestycji Drogowych 53-024 Wrocław ul. Wietrzna 12e/1		Gmina Brzeg ul. Robotnicza 12 49-300 Brzeg	
Projektował:	mgr inż. Jacek Kostórkiewicz	Data:	Podpis:
Nr uprawnień:	80/DOŚ/12	maj 2015	Stadium:
Obiekt:			Skala:
Droga wewnętrzna nr 2 położona w Przylesiu			P.B.
Tytuł rysunku:			Nr rysunku:
Plan orientacyjny			1