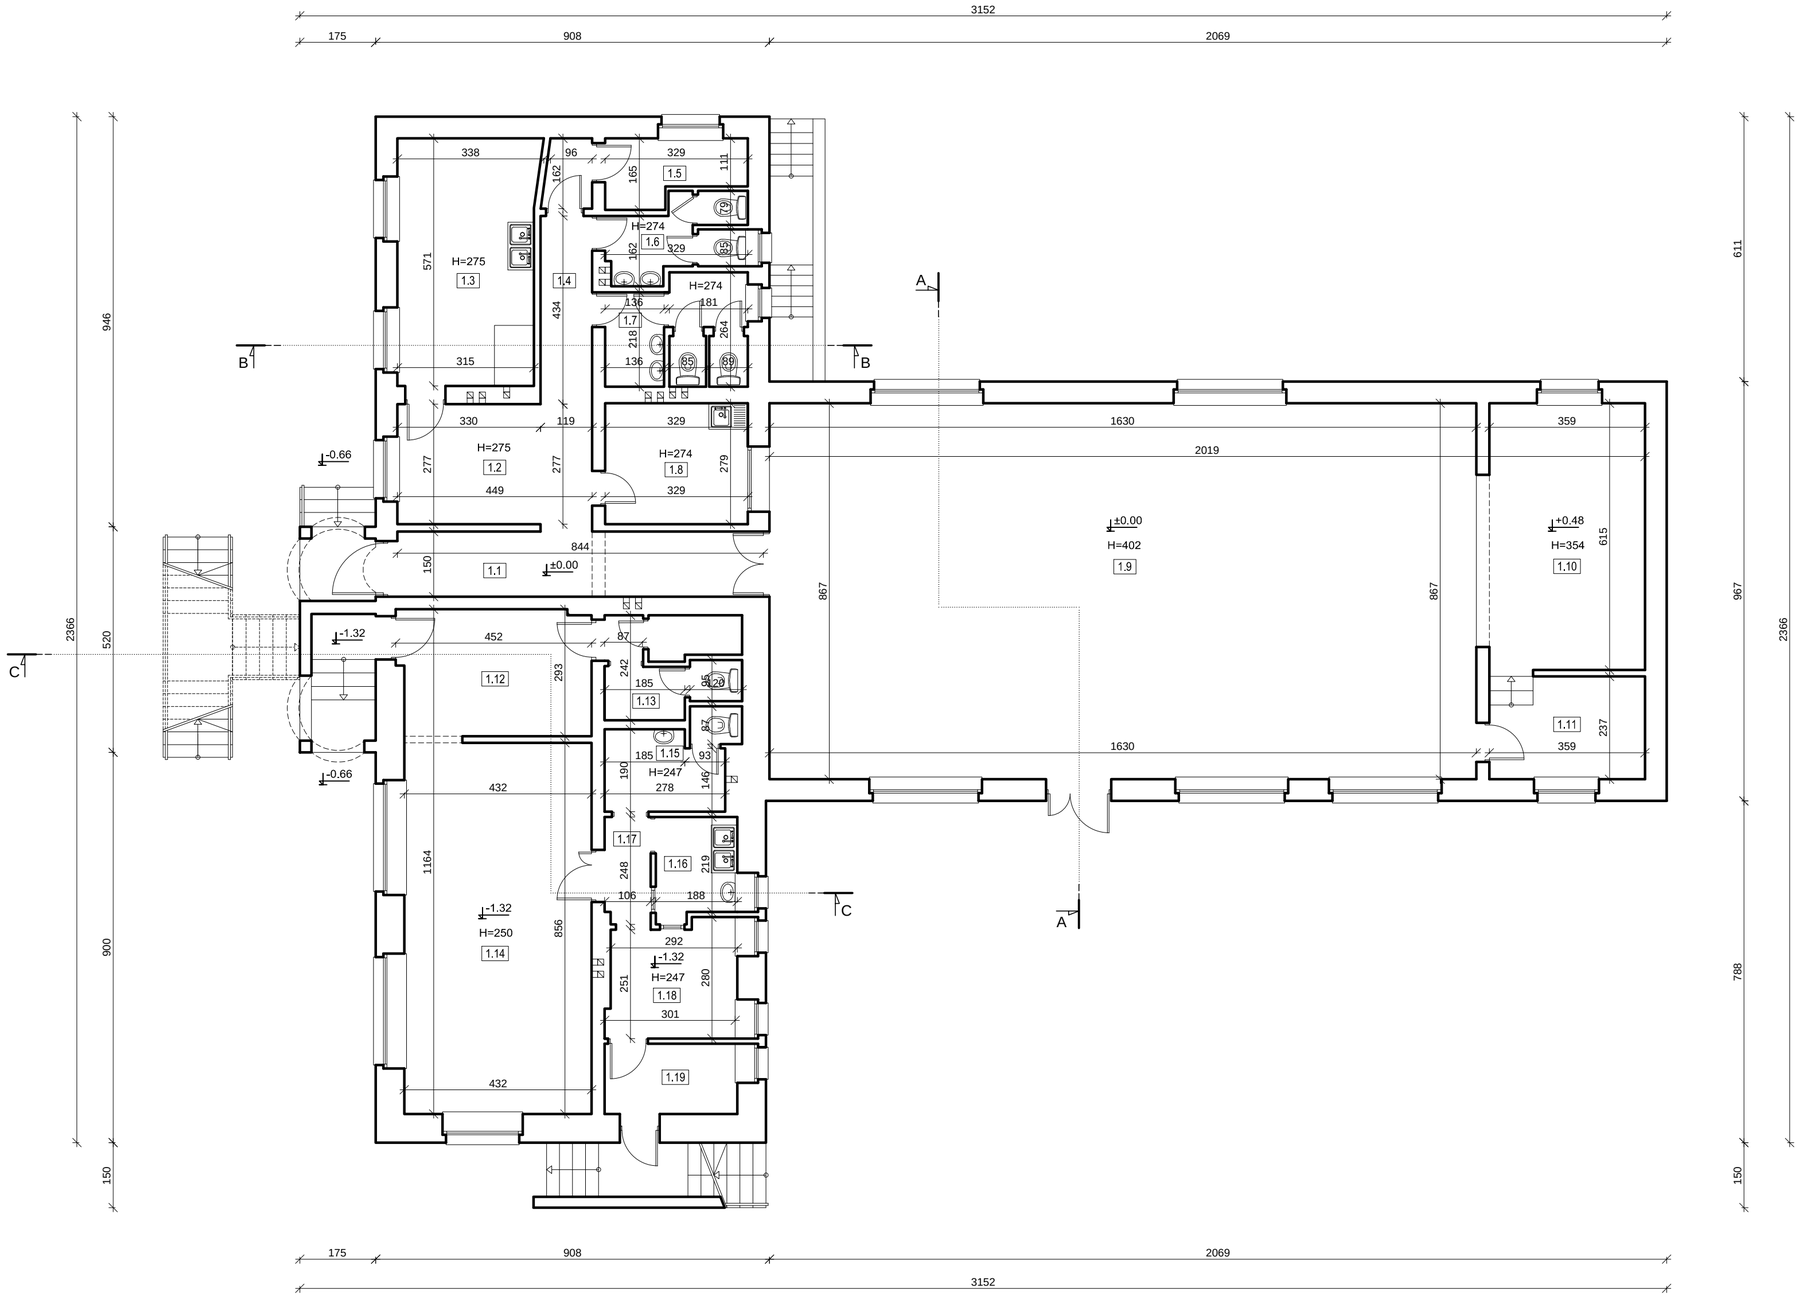

INWENTARYZACJA - ZESTAWIENIE POMIESZCZEÑ KONDYGNACJI PARTERU

L.p.	NAZWA POMIESZCZENIA	POSADZKA	POW.
1.1	KORYTARZ	PŁYTKI GRESOWE	12,66m²
1.2	SZATNIA	PŁYTKI GRESOWE	12,64m²
1.3	KUCHNIA	PŁYTKI GRESOWE	18,17m²
1.4	KORYTARZ	PŁYTKI GRESOWE	5,17m²
1.5	POM. MAGAZYNOWE	PŁYTKI GRESOWE	6,41m²
1.6	TOALETA	PŁYTKI GRESOWE	5,25m²
1.7	TOALETA	PŁYTKI GRESOWE	7,67m²
1.8	KUCHNIA	PŁYTKI GRESOWE	9,17m²
1.9	SALA GŁÓWNA	DESKI	141,32m²
1.10	SCENA	DESKI	22,07m²
1.11	POM. POMOCNICZE	DESKI	8,50m²
1.12	PRZEDSIONEK	PŁYTKI GRESOWE	12,83m²
1.13	TOALETA	PŁYTKI GRESOWE	6,73m²
1.14	POM. POMOCNICZE	PŁYTKI GRESOWE	36,98m²
1.15	TOALETA	PŁYTKI GRESOWE	5,98m²
1.16	POM. HIG.-SANIT.	PŁYTKI GRESOWE	4,32m²
1.17	KORYTARZ	PŁYTKI GRESOWE	2,58m²
1.18	POM. MAGAZYNOWE	PŁYTKI GRESOWE	7,73m²
1.19	PRZEDSIONEK	PŁYTKI GRESOWE	4,95m²
	RAZEM		331,13m²

P.M. PROJEKT - Biuro Projektowe Paweł Miszczańczuk
49 - 304 Brzeg, ul. Jaśminowa 12, tel: 693 296 102

	IMIĘ I NAZWISKO	NR UPR.	SPECJALNOŚĆ	PODPIS	DATA
PROJEKTANT	**mgr inż. arch. P. Miszczańczuk**	**01/OPO KK/2011**	architektoniczna		**XII. 2019r.**
OBIEKT	BUDYNEK ŚWIETLICY WIEJSKIEJ W KRZYŻOWICACH			DZIAŁKA	13/5, 13/6 13/8, 13/10
INWESTOR	GMINA OLSZANKA, UL. OLSZANKA 16, 49-332 OLSZANKA			BRANŻA	arch.-bud.
TEMAT	TERMOMODERNIZACJA BUDYNKU ŚWIETLICY WIEJSKIEJ W MIEJSCOWOŚCI KRZYŻOWICE ZLOKALIZOWANEGO NA DZ. NR 13/5, 13/6, 13/8, 13/10 WRAZ Z WYKONANIEM INSTALACJI GAZOWEJ, C.O. ORAZ MONTAŻEM KOTŁA GAZOWEGO			SKALA	1:100
NAZWA RYSUNKU	INWENTARYZACJA - RZUT PARTERU			NR RYS.	A-2

WSZELKIE PRAWA AUTORSKIE ZASTRZEŻONE-KOPIOWANIE, ROZPOWSZECHNIANIE, DOKONYWANIE JAKICHKOLWIEK ZMIAN BEZ ZGODY AUTORÓW JEST ZABRONIONE