
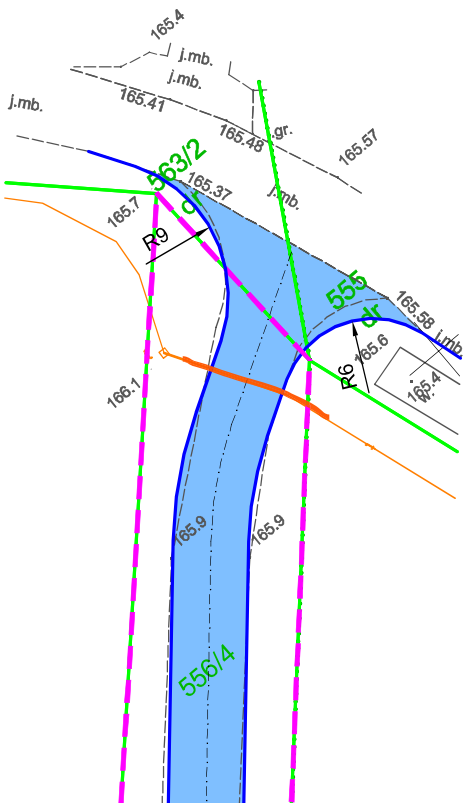


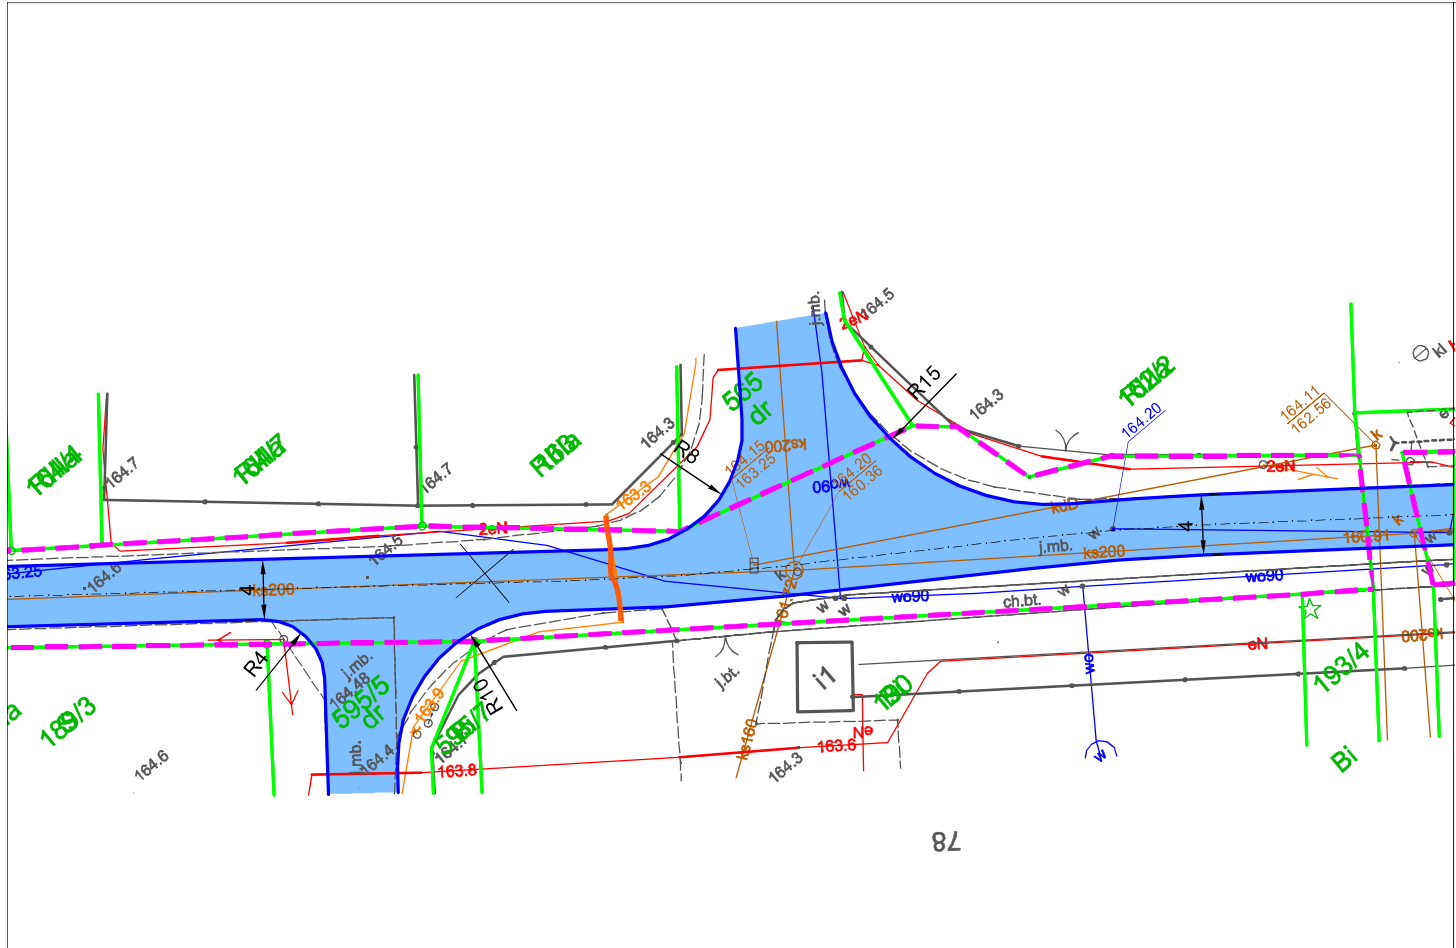

Infrastruktura i Serwis Usług
Zarządzanie Zasobami
Infrastruktury i Obsługi Klienta
ul. Wrocławska 152B, 45-835 Opole

Nr uzgodnienia: **38461/TTDSIA/P/2022** dn. 15.09.2022 r.

Projekt uzgadniamy z zachowaniem poniższych warunków dla obu przypadków.

- Przy skrzyżowaniach i zbliżeniach do 1m od osi istniejącej infrastruktury telekomunikacyjnej prace prowadzić ręcznie z zachowaniem szczególnej ostrożności zgodnie z obowiązującymi normami i przepisami techniczno -budowlanymi pod nadzorem właścicielskim przedstawiciela Orange Polska.
1. Przed planowanym rozpoczęciem robót należy wystąpić z wnioskiem o realizację nadzoru właścicielskiego wg zasad pracy na infrastrukturze Orange Polska podanych na stronie internetowej www.orange.pl/wniosekondzor
 2. Każde wejście na infrastrukturę własności Orange Polska bez złożonego w/w wniosku, będzie traktowane jako nielegalne i zgłaszane do organów ścigania oraz Państwowego Inspektora Nadzoru Budowlanego z wszelkimi tego konsekwencjami.
 3. W przypadku nie zastosowania się do w/w uwag całość kosztów związanych z usunięciem ewentualnych awarii oraz zabezpieczeniem istniejących urządzeń telekomunikacyjnych poniesie Inwestor (Wykonawca).
 4. Zachować szczególną ostrożność. Kable teletechniczne zweryfikować wysokościowo. W przypadku braku zabezpieczyć w postaci rur osłonowych wychodzących poza obrys kolizji 0,5 m z każdej strony, wykonać je i zagłębić na normatywnych głębokościach.
- Uzgodnienie ważne 12 miesięcy

— - sieć teletechniczna

Uzgodnił : Jarosław Paszko

J. Paszko

Główny specjalista
Zarządzanie Zasobami Infrastruktury i Obsługi Klienta

Legenda

- granica pasa drogowego
- projektowana krawędź jezdni
- - - projektowane pobocze
- projektowana nawierzchnia bitumiczna

INWESTOR	GMINA OLSZANKA Olszanka 16, 49-332 OLSZANKA			
JEDNOSTKA PROJEKTOWA	DROG - PLAN Przemysław Dłubała ul. Styki 5/2, 49-200 GRODKÓW			
TEMAT	„Przebudowa drogi wewnętrznej ul. Liliowej w Pogorzeli”			
Nazwa rys.	PROJEKT ZAGOSPODAROWANIA TERENU			
Branża	Zespół projektowy	Nr uprawnień	Podpis	
drogowa	Projektant	mgr inż. Przemysław Dłubała	OPL/0862/POOD/12	
	Sprawdzający			
	Projektant			
	Sprawdzający			
	Projektant			
	Sprawdzający			
FAZA	SKALA	BRANŻA	DATA	NR RYS.
DT	1:500	DROGI	09.2022	2.1

**PWIK****Przedsiębiorstwo Wodociągów i Kanalizacji w Brzegu Sp. z o.o.**
ul. Wolności 15, 49-300 Brzeg

zarejestrowane w Sądzie Rejonowym w Opolu: VIII Wydz. Gospodarczy-KRS nr 0000058539

www.pwik.brzeg.pl**e-mail:**

sekretariat@pwik.brzeg.pl

Centrala – Sekretariat

tel. 77 416 22 44

tel. 77 416 40 51

tel. fax 77 416 31 53

Pogotowie wod-kan:

tel. 77 416 22 44

Stacja Uzdatniania Wody:

tel. 77 411 99 79

Oczyszczalnia Ścieków:

tel. 77 416 29 17

Laboratorium:

tel. 77 411 99 78

Kapitał zakładowy:

39 287 700,00 Zł

NIP: 747-000-47-95**Regon: 530591031****Konta bankowe:****Bank PKO S. A.**

18124042721111000048314145

ING Bank Śląski

50105014901000002280370228

Brzeg, 21.09.2022 r.

TT/ 33 / I / *10311* / 2022**DROG -PLAN**

Przemysław Dłubała

ul. Styki 5/2

49-200 Grodków

W odpowiedzi na pismo z dnia 14.09.2022 r. (data wpływu 19.09.2022 r.) informujemy, że uzgadniamy planowaną przebudowę drogi wewnętrznej – ul. Liliowa (działka nr 566/2, 566/1) w m. Pogorzela (gmina Olszanka) pod warunkiem:

- regulacji pionowej wjazdów studzienek kanalizacji sanitarnej do rzędnej projektowanej nawierzchni,
- lokalizacji krawężników i obrzeży w odległości co najmniej 1m od sieci kanalizacji sanitarnej i 0,5 m od studzienek kanalizacyjnych.

Prace w obrębie kanalizacji sanitarnej prowadzić pod naszym nadzorem. Przed rozpoczęciem robót należy skontaktować się z Działem Sieci wod.-kan nr telefonu 774162244 wew. 117, 204, 129, a po zakończeniu robót wykonany zakres prac zgłosić do odbioru.

Załączniki:

mapa - 2 egz.

Artur Stecula

GM

TAURON Dystrybucja S.A.
Oddział w Opolu
ul. Waryńskiego 1, 45-047 Opole

Adres do korespondencji:
ul. Oleska 3, 45-052 Opole

info@tauron-dystrybucja.pl
Infolinia: +48 32 606 0 616

TAURON Dystrybucja S.A.
ul. Podgórska 25A, 31-035 Kraków
Oddział w Opolu
ul. Waryńskiego 1, 45-047 Opole
NIP: 611-02-02-860, REGON: 230179216-00065
Nr KRS: 0000073321
tel. +48 77 889 90 00, fax +48 77 889 82 54
-13-



Nysa, dnia 27-09-2022 r.

1046443295

Sygnatura: TD/OOP/OMD/2022-09-27/0000003
nr barcode: 1046224958/325
nr. uzg. branż. TD/OOP/OMD/UB/KW/583/2022



DROG-PLAN
Przemysław Dłubała
ul. Styki 5/2
49-200 Grodków

dotyczy: potwierdzenia uzbrojenia terenu dla potrzeb przebudowy drogi wewnętrznej w miejscowości Pogorzela dz. nr 566/2, 566/1 w zakresie dostarczonego załącznika mapowego.

W odpowiedzi na pismo z dnia 16.09.2022 r. (data wpływu do Wydziału Dokumentacji w Nysie dnia 14.09.2022 r.) w sprawie jw. informujemy, że **zachodzi kolizja projektowanej inwestycji z urządzeniami TAURON Dystrybucja S.A.**

Na załączonym planie naniesiono orientacyjne przebiegi kabli SN i nN wraz z klauzulami informacyjnymi umieszczonymi na odwrocie mapy, do których należy się bezwzględnie stosować.

Istniejące na wskazanym terenie linie napowietrzne nN należy zinwentaryzować we własnym zakresie.

Zabezpieczenie, względnie przebudowę obcych sieci elektroenergetycznych (w tym sieci oświetlenia ulicznego, wzl-etów oraz sieci projektowanych) uzgodnić z ich właścicielami.

W przedmiotowym obszarze oddziaływania inwestycji mogą znajdować się nie wykazane urządzenia i sieci elektroenergetyczne oświetlenia należące do spółki TAURON Nowe Technologie S.A. lub sieci elektroenergetyczne należące do innych podmiotów. W przypadku stwierdzenia w terenie istnienia infrastruktury oświetleniowej, która nie została wymieniona w uzgodnieniu branżowym należy na etapie uzgodnienia koncepcji/projektu przebudowy wykazać brakujące urządzenia celem ustalenia ich właściciela oraz sposobu przebudowy. W/w dokumentację należy uzgodnić z TAURON Nowe Technologie S.A.

W związku z występującymi kolizjami z urządzeniami energetycznymi będącymi własnością TAURON Dystrybucja S.A. Oddział Opole oraz brakiem propozycji usunięcia kolizji w złożonym wniosku należy ponownie wystąpić o określenie warunków usunięcia kolizji załączając do wniosku propozycję usunięcia kolizji powołując się na niniejsze uzgodnienie branżowe.

Do czasu złożenia właściwego wniosku w zakresie dotyczącym określenia warunków usunięcia kolizji sprawa w zakresie określenia warunków usunięcia kolizji pozostaje bez rozpatrzenia.

Warunkiem rozpoczęcia robót jest podpisanie Umowy / Porozumienia z TAURON Dystrybucja S.A.

Ponadto informujemy, że na danym terenie mogą znajdować się urządzenia elektroenergetyczne i teletechniczne niebędące własnością TAURON Dystrybucja S.A.

Faktura za uzgodnienie branżowe zostanie przesłana odrębną pocztą

Ważność uzgodnienia ustala się na okres dwóch lat, licząc od daty niniejszego pisma.

Załącznik:

1) 1 egz. map z wrysowanymi sieciami elektroenergetycznymi

Z poważaniem

sprawę prowadzi:

Krzysztof Wodecki tel. 77 889 7319

Rozdzielnik:


OME3, Nysa,

OMD3, Nysa

TAURON Dystrybucja S.A.
Oddział w Opolu
Wydział Dokumentacji
St. Specjalista ds. Uzgodnień Branżowych
Krzysztof Wodecki

.....Linie kablowe WN
.....Linie napowietrzne WN
.....Linie kablowe SN
.....Linie napowietrzne SN
.....Linie kablowe nN
.....Linie napowietrzne nN
.....Linie kablowe oświetleniowe
.....Linie napowietrzne oświetleniowe
.....Linie kablowe teletechniczne
.....Linie napowietrzne teletechniczne

Przebieg linii naniesiono orientacyjnie

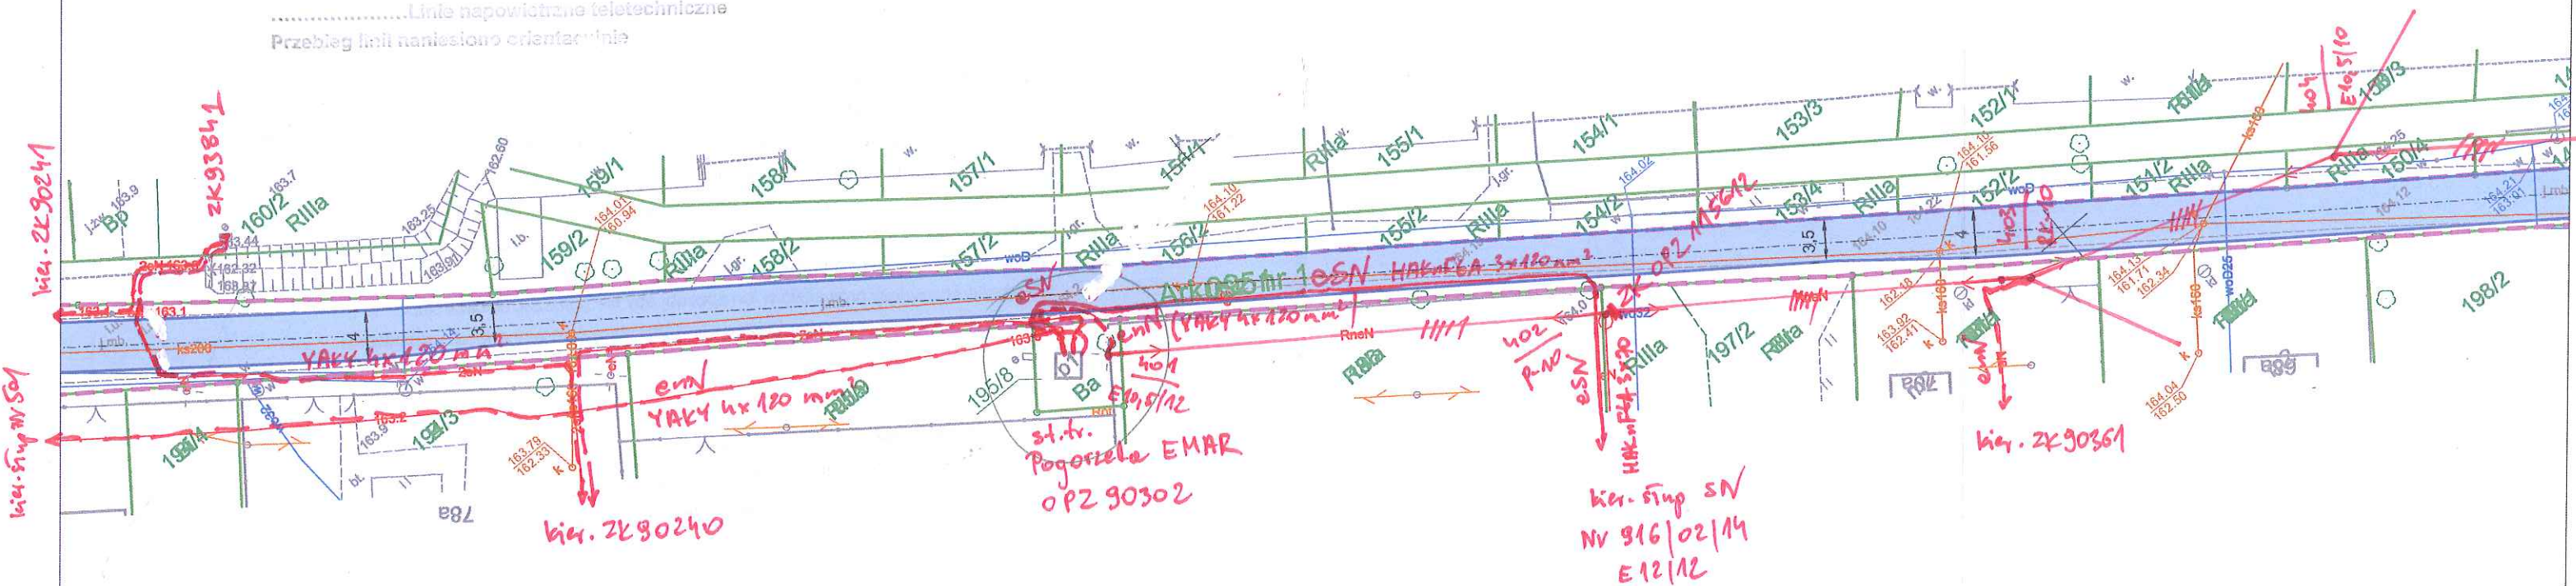

KOLIZJA ID | 008 | 0MD | UB | KW | 583 | 2022

Uzgodnienie nr
Data: 27.09.2022 r
W oznaczonym terenie wskazano przebieg*) brak*)
urządzeń podziemnych własności TAURON Dystrybucja S.A.
Oddział w Opolu
Linia napowietrzna widoczna w terenie.
* niepotrzebne skreślić podpis

AKRON Dystrybucja S.A.
Oddział w Opolu
Wydział Dokumentacji
St. Specjalista ds. Uzgodnień Branżowych
Krzysztof Wodecki

 granica pasa drogowego
 projektowana krawężń jezdni
 projektowane pobocze
 projektowana nawierzchnia bitumiczna

INWESTOR		GMINA OLSZANKA Olszanka 16, 49-332 OLSZANKA		
JEDNOSTKA PROJEKTOWA		DROG - PLAN Przemysław Dłubała ul. Styki 5/2, 49-200 GRODKÓW		
TEMAT 		„Przebudowa drogi wewnętrznej ul. Liliowej w Pogorzeli”		
Nazwa rys.		PROJEKT ZAGOSPODAROWANIA TERENU		
drogowa	Projektant	mgr inż. Przemysław Dłubała	OPL/0862/POOD/12	
	Sprawdzający			
	Projektant			
	Sprawdzający			
	Projektant			
	Sprawdzający			
FAZA	SKALA	BRANŻA	DATA	NR RYS.
DT	1:500	DROGI	09.2022	2.1

TAURON Dystrybucja S.A.
Oddział w Opolu
ul. Waryńskiego 1, 45-047 Opole

Adres do korespondencji:
ul. Oleska 3, 45-052 Opole

info@tauron-dystrybucja.pl
Infolinia: +48 32 606 0 616

TAURON Dystrybucja S.A.
ul. Podgórska 25A, 31-035 Kraków
Oddział w Opolu
ul. Waryńskiego 1, 45-047 Opole
NIP: 611-02-02-860, REGON: 230179216-00065
Nr KRS: 0000073321
tel. +48 77 889 90 00, fax +48 77 889 82 54
-13-



Nysa, dnia 27-09-2022 r

1046443296

Sygnatura: TD/OOP/OMD/2022-09-27/00000005
nr barcodu 1046224962/326
nr. uzg. branż.: TD/OOP/OMD/UB/KW/582/2022



DROG-PAN
Przemysław Dłubała
ul. Styki 5/2
49-200 Grodków

dotyczy : potwierdzenia uzbrojenia terenu dla potrzeb przebudowy drogi wewnętrznej w miejscowości Pogorzela, dz. nr 566/1 w zakresie dostarczonego załącznika mapowego.

Odpowiadając na pismo z dnia 14.09.2022 r (data wpływu do Wydziału Dokumentacji w Nysie dnia 16.09.2022 r.) w sprawie jw. uprzejmie informujemy, że zachodzi **skrzyżowanie** projektowanej inwestycji z urządzeniami TAURON Dystrybucja S.A.

Na załączonym planie naniesiono orientacyjne przebiegi kabli nN, wraz z klauzulami informacyjnymi umieszczonymi na odwrocie mapy, do których należy się bezwzględnie stosować.

Istniejące na wskazanym terenie linie napowietrzne nN należy zinwentaryzować we własnym zakresie.

Kable elektroenergetyczne nN w kolizji z projektowaną inwestycją należy zaprojektować jako przejście w rurze osłonowej przepustu rurowego zgodnie z załącznikiem nr 6 do Instrukcji IM-015/TD (wytyczne do zabezpieczenia kabli) dołączonym do niniejszego uzgodnienia.

Wszelkie zbliżenia i skrzyżowania projektowanej inwestycji z urządzeniami TAURON Dystrybucja S.A. należy wykonać zgodnie z ogólnie obowiązującymi z przepisami i normami.

Lista kolidujących kabli:

- a) NA2XY-J 4x35 mm² relacji: Słup Nr 512 – ZK-93396,
- b) NA2XY-J 4x35 mm² relacji: Słup Nr 509 – ZK-93760,
- c) YAKXS 4x35 mm² relacji: Słup Nr 508 – ZK-90568,
- d) NA2XY-J 4x35 mm² relacji: Słup Nr 507 – ZK-90534,
- e) NA2XY-J 4x35 mm² relacji: Słup Nr 506 – ZK-93402,
- f) YAKY 4x120 mm² relacji: St. tr. Pogorzela EMAR – Słup Nr 501,
- g) YAKY 4x120 mm² relacji: ZK90242 – ZK90241,
- h) YAKY 4x120 mm² relacji: ZK90242 – ZK90243,
- i) YAKY 4x120 mm² relacji: ZK93841 – ZK90240,

Zabezpieczenie, względnie przebudowę obcych sieci elektroenergetycznych (w tym sieci oświetlenia ulicznego, wlv- etów oraz sieci projektowanych) uzgodnić z ich właścicielami.

Uwaga: należy zachować normatywne odległości lokalizacji projektowanej przebudowy drogi wewnętrznej wraz z jej projektowaną infrastrukturą od lokalizacji istniejących żerdzi (ustoi) słupów elektroenergetycznych, linii napowietrznych, kablowych oraz od lokalizacji szafek złącz kablowych. W przypadku braku zachowania normatywnych odległości należy wystąpić z wnioskami do TAURON Dystrybucja S.A. Oddział Opolo, Wydział Eksploatacji w zakresie sieci dystrybucyjnej, tel. 77 889 7313 oraz TAURON Nowe Technologie S.A. Biuro Obsługi Oświetlenia w zakresie sieci oświetleniowej, tel. 572 887 186 w celu wydania warunków technicznych usunięcia kolizji sieci elektroenergetycznych.

W przedmiotowym obszarze oddziaływania inwestycji mogą znajdować się nie wykazane urządzenia i sieci elektroenergetyczne oświetlenia należące do spółki TAURON Nowe Technologie S. A. lub sieci elektroenergetyczne należące do innych podmiotów. W przypadku stwierdzenia w terenie istnienia infrastruktury oświetleniowej, która nie została wymieniona w uzgodnieniu branżowym należy na etapie uzgodnienia koncepcji/projektu przebudowy wykazać brakujące urządzenia celem ustalenia ich właściciela oraz sposobu przebudowy. W/w dokumentację należy uzgodnić z TAURON Nowe Technologie S.A.

Dokładne położenie naniesionych kabli (w miejscach kolizji) należy ustalić za pomocą przekopów kontrolnych, wykonanych ręcznie (bez użycia sprzętu mechanicznego).

Odpowiedzialność za stosowanie bezpiecznych metod pracy, oraz ewentualne uszkodzenia naszych urządzeń ponosi kierujący pracami tj. osoba z uprawnieniami do robót elektrycznych, względnie kierownik budowy lub właściciel obiektu.

Na 14 dni przed rozpoczęciem robót Inwestor-Wykonawca winien uzgodnić w TAURON Dystrybucja S.A. Oddział Opolo, Jednostka Terenowa Brzeg harmonogram realizacji prac niezbędnych do wykonania w obszarze zbliżeń do linii, z podaniem terminów koniecznych ich wyłączeń oraz prowadzenie odpłatnego nadzoru przez pracownika energetyki.

Ponadto informujemy, że na danym terenie mogą znajdować się urządzenia elektroenergetyczne i teletechniczne nie będące własnością TAURON Dystrybucja S.A. Oddział w Opolu

W załączeniu przesyłamy plan z potwierdzonym i opisanym stanem uzbrojenia elektroenergetycznego eksploatowanego przez TAURON Dystrybucja S.A. Oddział Opolo na terenie i w sąsiedztwie projektowanej inwestycji.

Po wykonaniu inwestycji należy bezzwłocznie przesłać do TAURON Dystrybucja S.A. Oddział w Opolu, Wydział Dokumentacji w Nysie, geodezyjny plan powykonawczy w/w inwestycji namierzony w stosunku do naszych urządzeń.

Faktura za uzgodnienie branżowe zostanie przesłana odrębną pocztą

Ważność uzgodnienia ustala się na okres dwóch lat, licząc od daty niniejszego pisma.

Załącznik:

- 1) 1 egz. wytyczne do zabezpieczenia kabli,
- 2) 1 egz. planu z wrysowaną siecią elektroenergetyczną

sprawę prowadzi:
Krzysztof Wodecki tel. 77 8897319

Rozdzielnik
OMD3 Nysa, SWS3.3,

Z poważaniem

TAURON Dystrybucja S.A.
Oddział w Opolu
Wydział Dokumentacji
St. Specjalista ds. Uzgodnień Branżowych
Krzysztof Wodecki

WYTYCZNE DO ZABEZPIECZENIA KABLI

(dotyczy Uzgodnienia branżowego nr TD/OOP/OMD/UB/KW/582/2022

nr barcodu 1046224962/326

1. Kable elektroenergetyczne będące w kolizji poprzecznej z planowaną inwestycją należy zabezpieczyć dzieloną rurą osłonową przepustu wychodzącego po 0,5 m poza jezdnię / wjazd / chodnik / oś obiektu liniowego.
2. Należy stosować następujące średnice rur ochronnych:
 - a) Dla kabli 1 kV rury o średnicy minimum 110mm koloru niebieskiego.
 - b) Dla kabli SN rury minimum 160mm koloru czerwonego.
3. W przypadku występowania kabli elektroenergetycznych zabrania się prowadzenia robót ziemnych sprzętem mechanicznym w odległości mniejszej niż 2 m od kabla zlokalizowanego przekopem kontrolnym. Kable można odkopać tylko do strefy ochronnej tj. folii lub cegły – zabrania się odkrywania czynnych kabli energetycznych.
4. Należy uzyskać zgodę na wymagane odpłatne wyłączenia odpowiednich urządzeń energetycznych oraz ustalić nadzór służb energetycznych.
5. Wszelkie prace na istniejących urządzeniach energetycznych będących własnością TAURON Dystrybucja S.A. należy wykonywać z zachowaniem szczególnych środków ostrożności pod nadzorem służb energetycznych **TAURON Dystrybucja S.A. Oddział Opole**, a następnie zgłosić celem dokonania odbioru robót zanikowych.
6. Prace przy urządzeniach energetycznych powinny być wykonywane przez pracowników posiadających odpowiednie kwalifikacje, zgodnie z obowiązującymi normami i przepisami.
7. W przypadku wystąpienia niewystarczającej głębokości położenia istniejących kabli energetycznych – zgodnie z wymogami obowiązujących przepisów i norm – oraz innych utrudnień technicznych (np. mufy) należy przewidzieć możliwość przełożenia kabla/kabli energetycznych poprzez wykonanie wstawek kablowych. W takim przypadku należy wystąpić z wnioskiem o określenie nowych warunków technicznych usunięcia kolizji sieci elektroenergetycznej.
8. W przypadku skrzyżowania projektowanych sieci (gazowej, wodociągowej, ciepłowniczej itp.) z istniejącymi kablami SN, należy przedłożyć do uzgodnienia w TAURON Dystrybucja S.A. (Wydział Eksploatacji) projekt techniczny (stanowiący element dokumentacji projektowej projektowanej inwestycji) z zaznaczeniem sposobu (typu i długości rur ochronnych) oraz miejsca zabezpieczenia kabli elektroenergetycznych.

Z poważaniem

TAURON Dystrybucja S.A.
Oddział w Opolu
Wydział Dokumentacji
St. Specjalista ds. Uzgodnień Branżowych
Krzysztof Wodecki



Starostwo Powiatowe w Brzegu

ul. Robotnicza 20, 49-300 Brzeg
centrala tel. (+48) 77 444 79 00 (do 02)
www.brzeg-powiat.pl

DR.7012.26.2022.AT

Brzeg, dnia 26 października 2022 r.

Gmina Olszanka
Olszanka 16
49-332 Olszanka

W odpowiedzi na wniosek z dnia 17 października 2022 r. (data wpływu) Pana Przemysława Dłubały - DROG-PLAN Przemysław Dłubała, ul. Styki 5/2, 49-200 Grodków, działającego na podstawie pełnomocnictwa Wójta Gminy Olszanka, w sprawie uzgodnienia projektu remontu nawierzchni jezdni zjazdów z drogi powiatowej nr 1180 O (dz. nr 563/2, 555) na drogę gminną (dz. nr 556/4) oraz z drogi powiatowej nr 1181 O (dz. nr 213) na drogę gminną (dz. nr 566/2), obręb Pogorzela, gm. Olszanka, Wydział Dróg Starostwa Powiatowego w Brzegu informuje, że uzgadnia ww. projekt na niżej podanych warunkach:

- 1) wykonanie zjazdów na drogi gminne zgodnie z przedstawionym projektem,
- 2) wszelkie koszty związane z wykonaniem zjazdów na drogi gminne oraz z ich oznakowaniem będą poniesione przez Inwestora zamierzenia (art. 25 ust. 2 ustawy z dnia 21 marca 1985 r. o drogach publicznych – tekst jednolity: Dz. U z 2022 r. poz. 1693 ze zmianami),
- 3) sposób organizacji ruchu drogowego i zabezpieczenia terenu pasa drogowego na czas prowadzonych robót, zgodnie z projektem zatwierdzonym przez Starostę Powiatu Brzeskiego,
- 4) o rozpoczęciu i zakończeniu robót należy powiadomić Wydział Dróg Starostwa Powiatowego w Brzegu.

Ponadto informuję, że droga powiatowa nr 1180 O na odcinku Pogorzela - Michałów została przebudowana w roku 2018 w ramach zadania pn.: „Przebudowa drogi powiatowej nr 1180 O na odcinku Pogorzela - Michałów celem zwiększenia bezpieczeństwa i ułatwienia komunikacji”. Ww. odcinek pasa drogowego jest objęty gwarancją do dnia 28.11.2023 r., zgodnie z umową nr T.243.10.2018 z dnia 25.07.2018 r., udzieloną przez Wykonawcę ww. zadania – P.U.H. „DOMAX” Arkadiusz Mika.

Niniejsze uzgodnienie jest równocześnie zgodą zarządcy drogi na dysponowanie terenem pasa drogowego na cele budowlane.

Naczelnik Wydziału Dróg
Paweł Markowski
Paweł Markowski

Załącznik nr 1 – projekt remontu drogi gminnej w Pogorzeli

Otrzymują:

1. DROG-PLAN Przemysław Dłubała, ul. Styki 5/2, 49-200 Grodków + zał.
2. a/a + zał.

Sporządziła: Agnieszka Rosa-Trela
Sprawdziła: Izabela Kic