


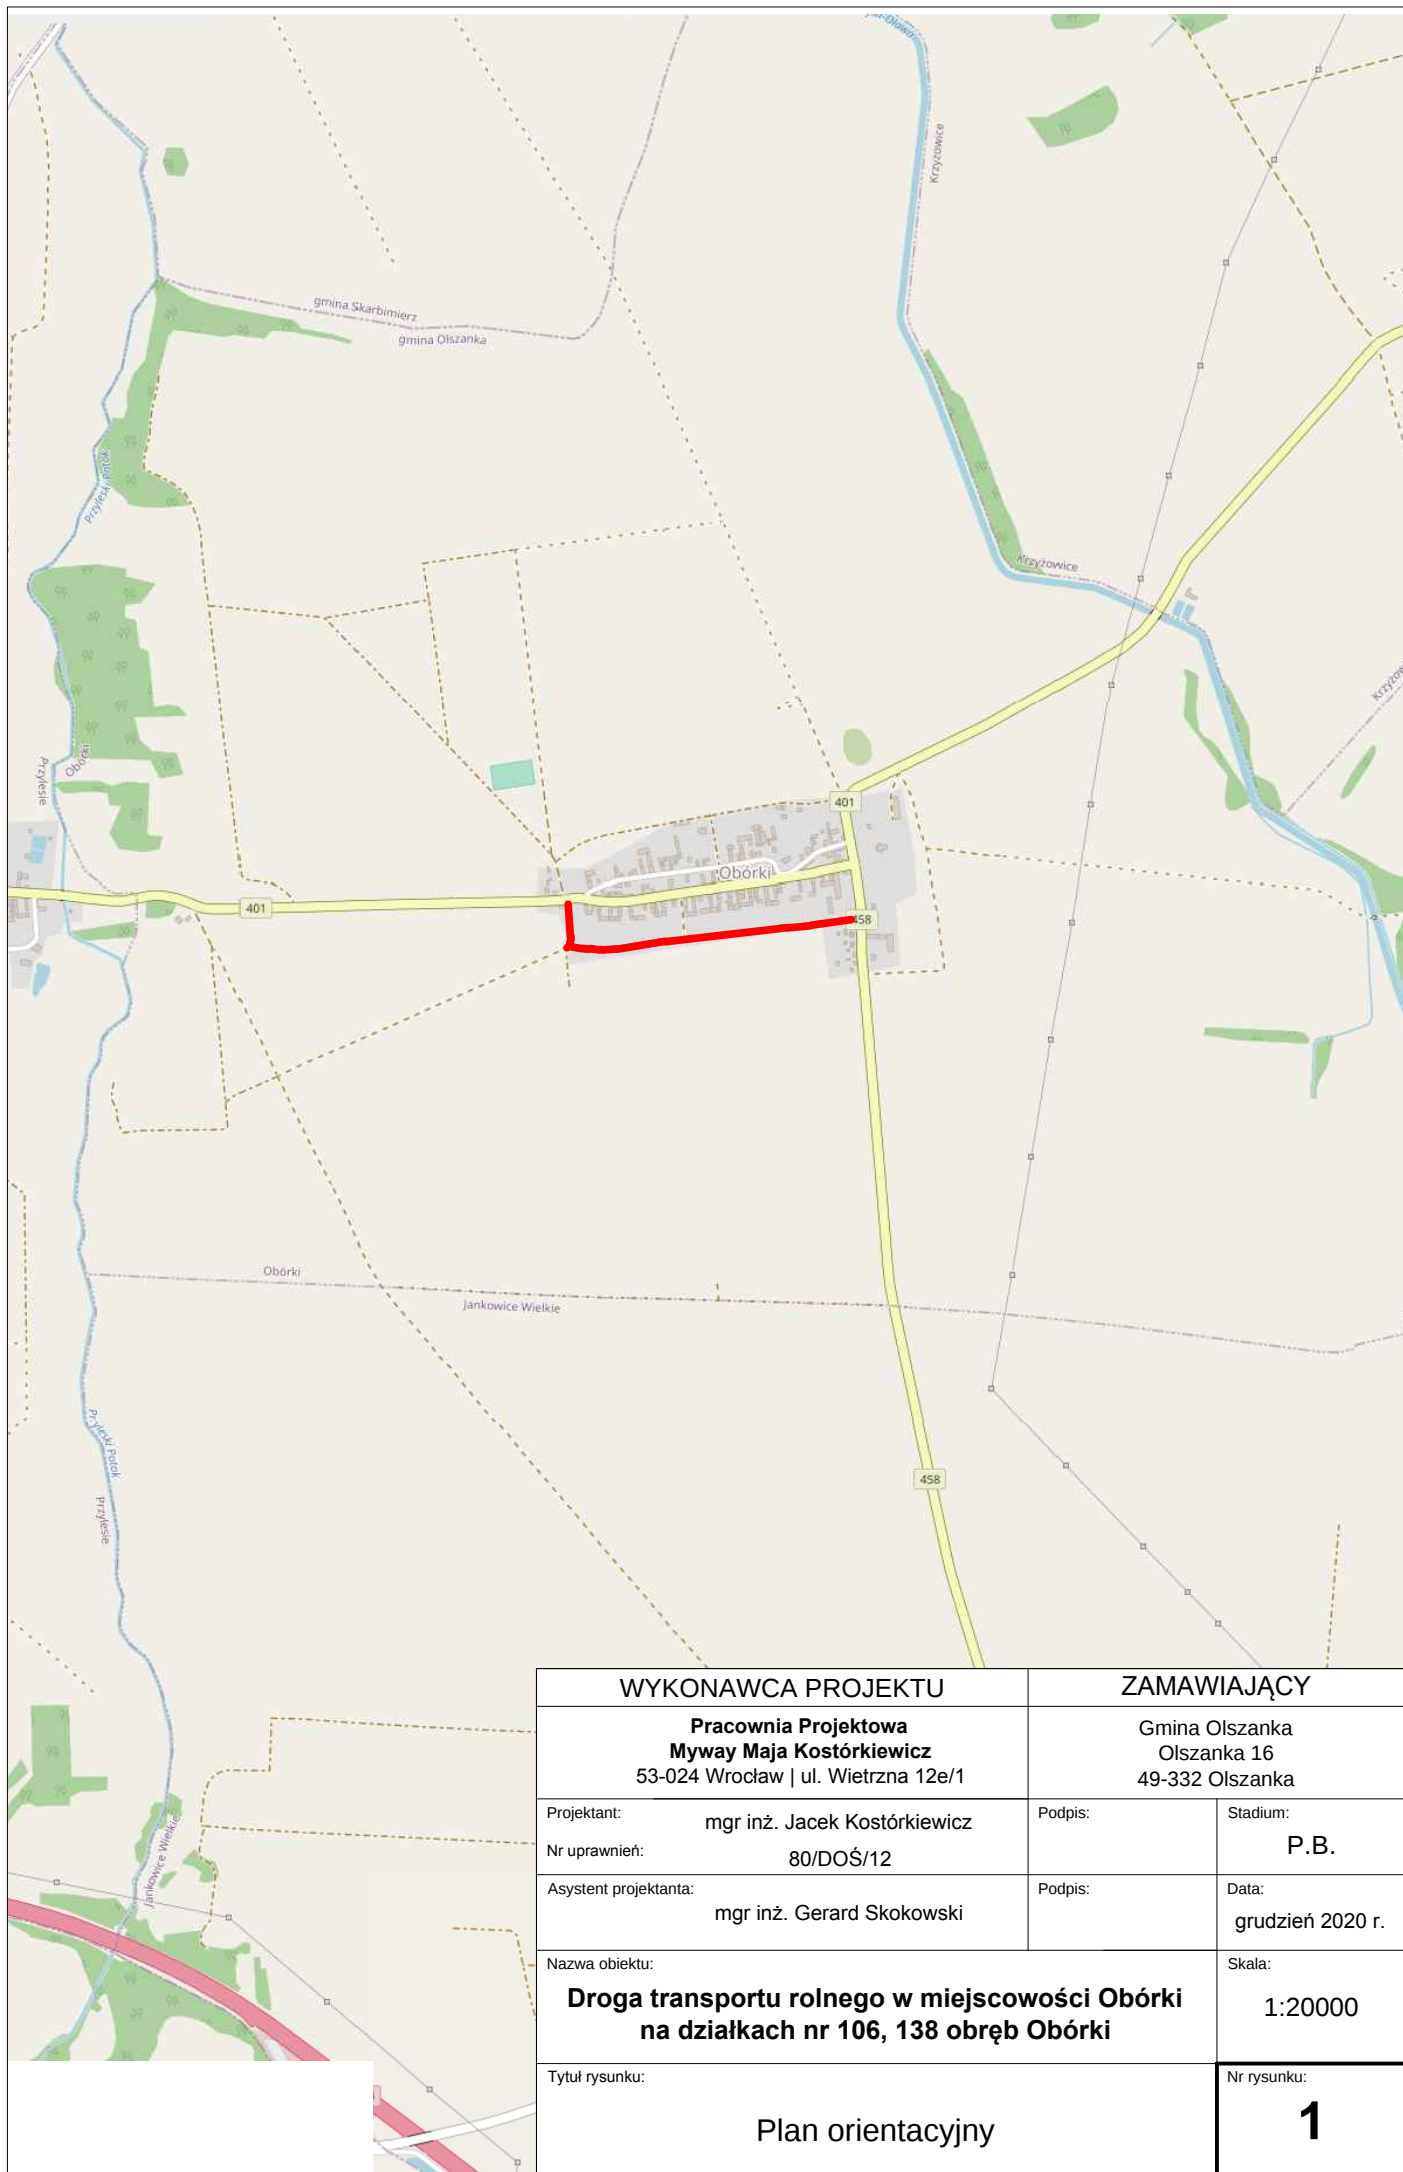

WYKONAWCA PROJEKTU		ZAMAWIAJĄCY	
Pracownia Projektowa Myway Maja Kostórkiewicz 53-024 Wrocław ul. Wietrzna 12e/1		Gmina Olszanka Olszanka 16 49-332 Olszanka	
Projektant:	mgr inż. Jacek Kostórkiewicz	Podpis:	Stadium:
Nr uprawnień:	80/DOŚ/12		P.B.
Asystent projektanta:	mgr inż. Gerard Skokowski	Podpis:	Data:
			grudzień 2020 r.
Nazwa obiektu:		Skala:	
Droga transportu rolnego w miejscowości Obórki na działkach nr 106, 138 obręb Obórki		1:20000	
Tytuł rysunku:		Nr rysunku:	
Plan orientacyjny		1	