


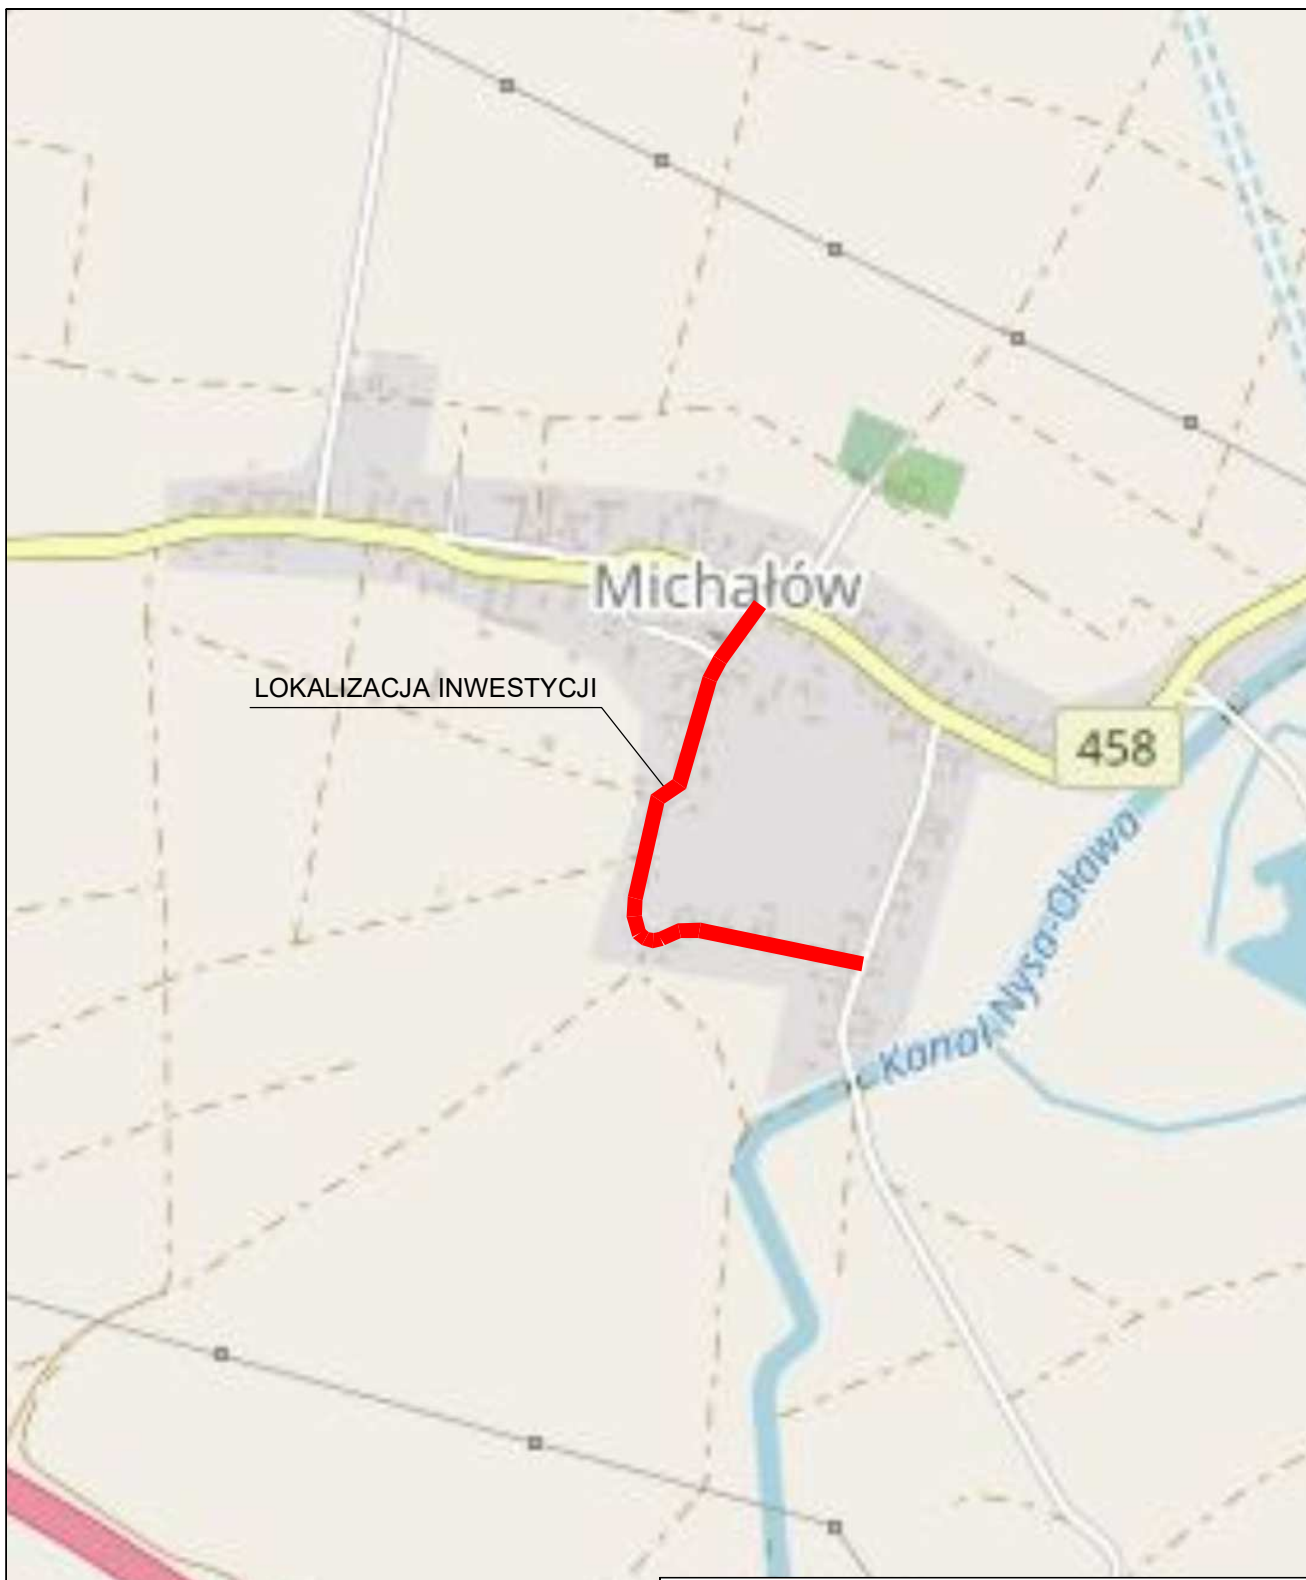

LOKALIZACJA INWESTYCJI

INWESTOR

GMINA OLSZANKA
Olszanka 16, 49-332 OLSZANKA

JEDNOSTKA
PROJEKTOWA

DROG - PLAN
Przemysław Dłubała
ul. Styki 5/2, 49-200 GRODKÓW

TEMAT

„Remont drogi gminnej w Olszance”
w ramach zadania inwestycyjnego pn.:
„Modernizacja drogi gminnej w Michałowie”

Nazwa rys.

PLAN ORIENTACYJNY

FAZA

SKALA

BRANŻA

DATA

NR RYS.

DT

1:10 000

11.2022

1.1