
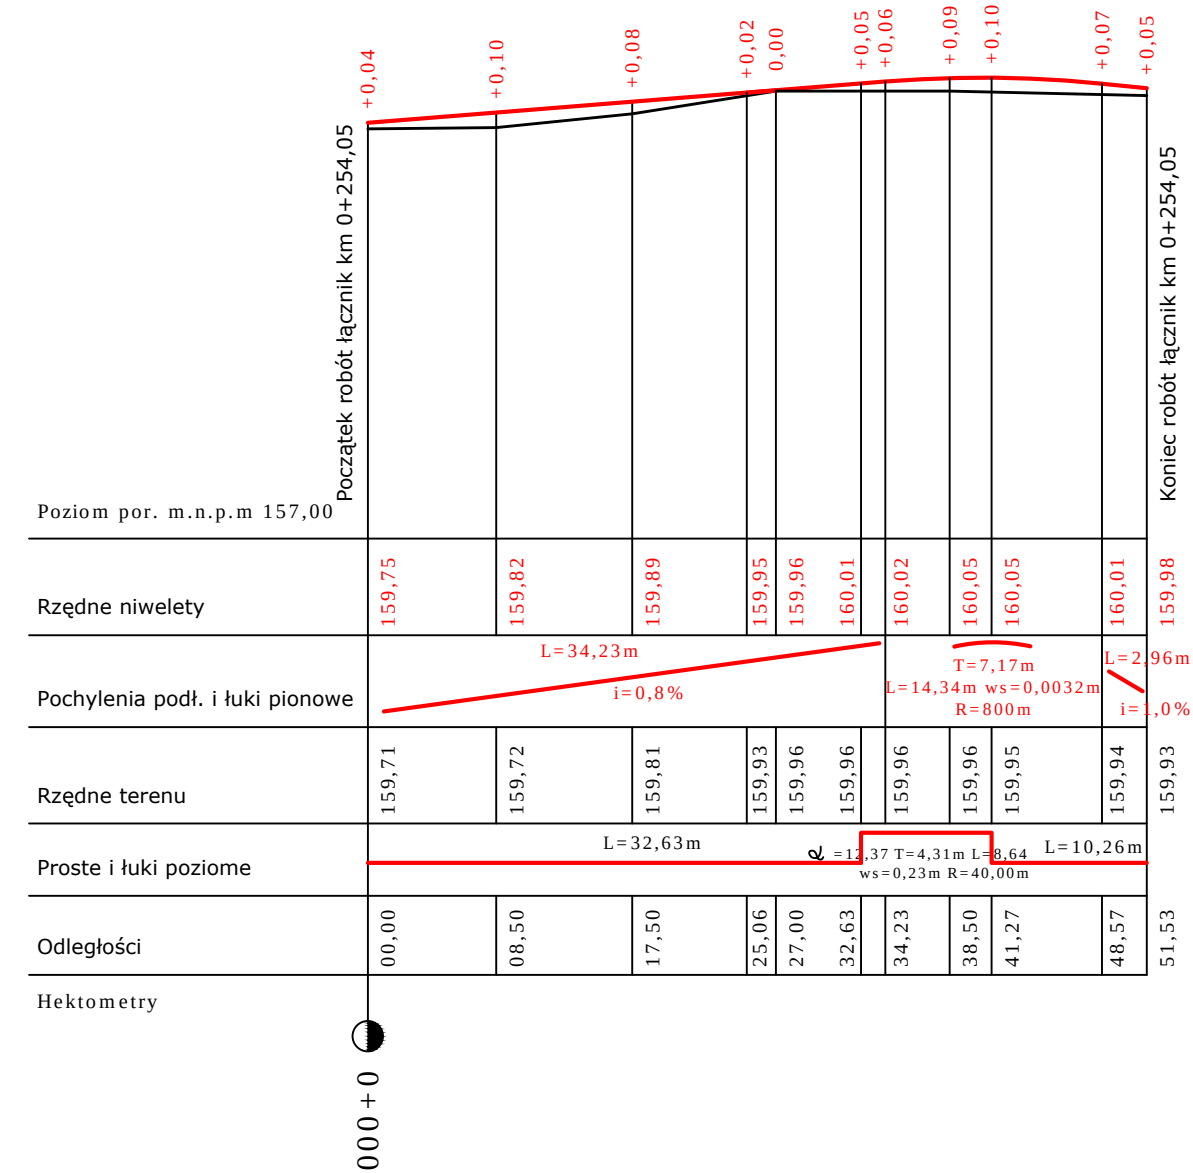
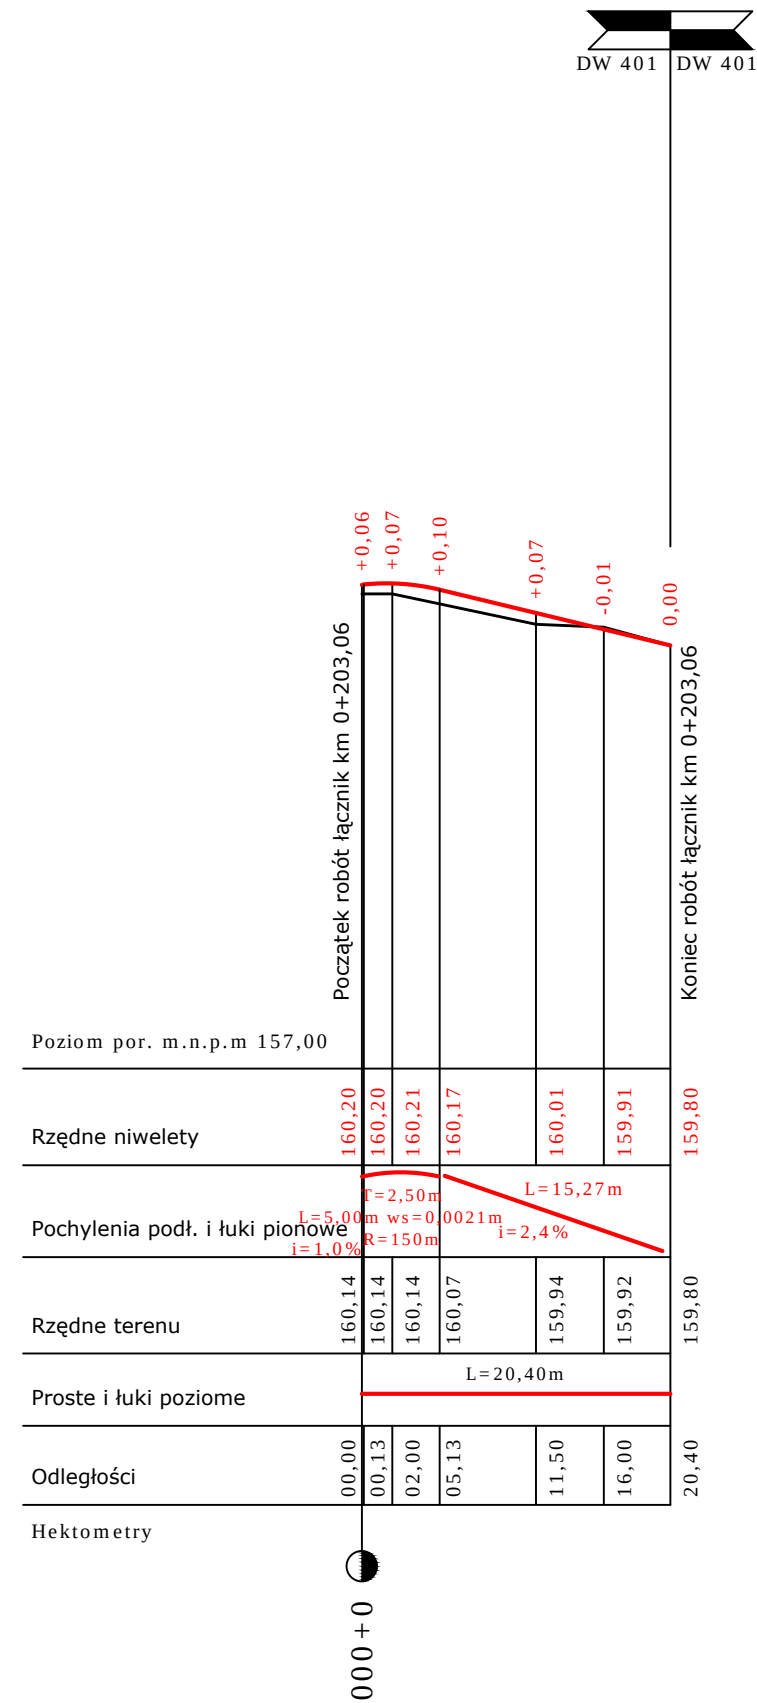
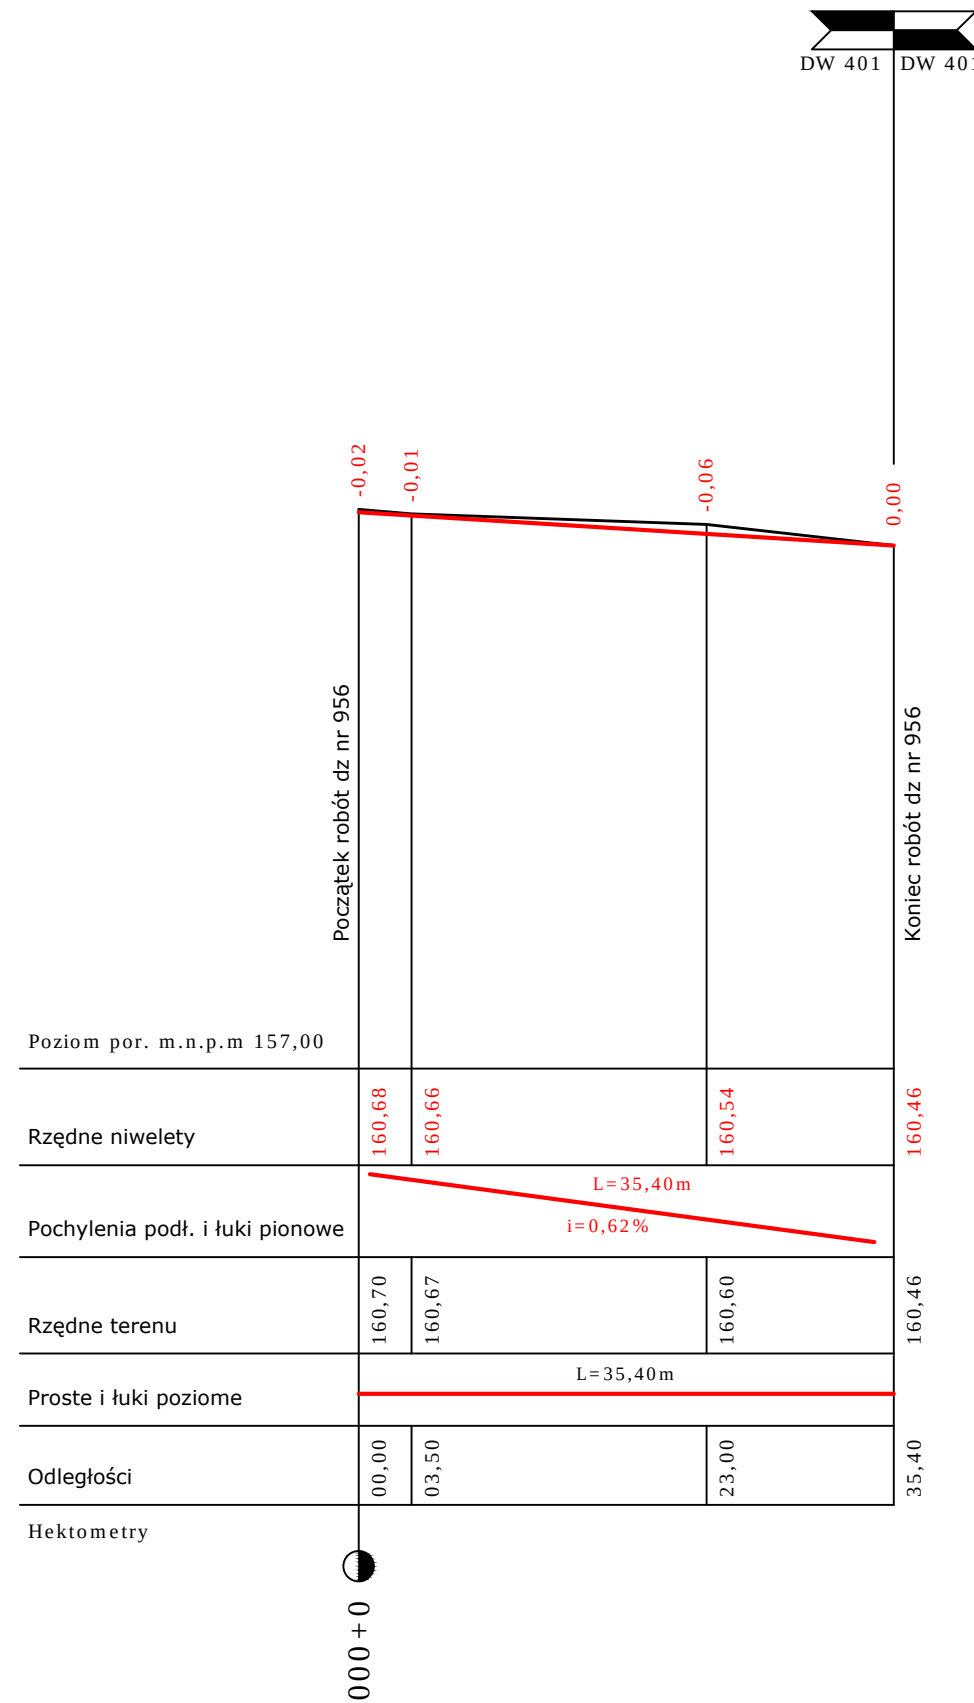


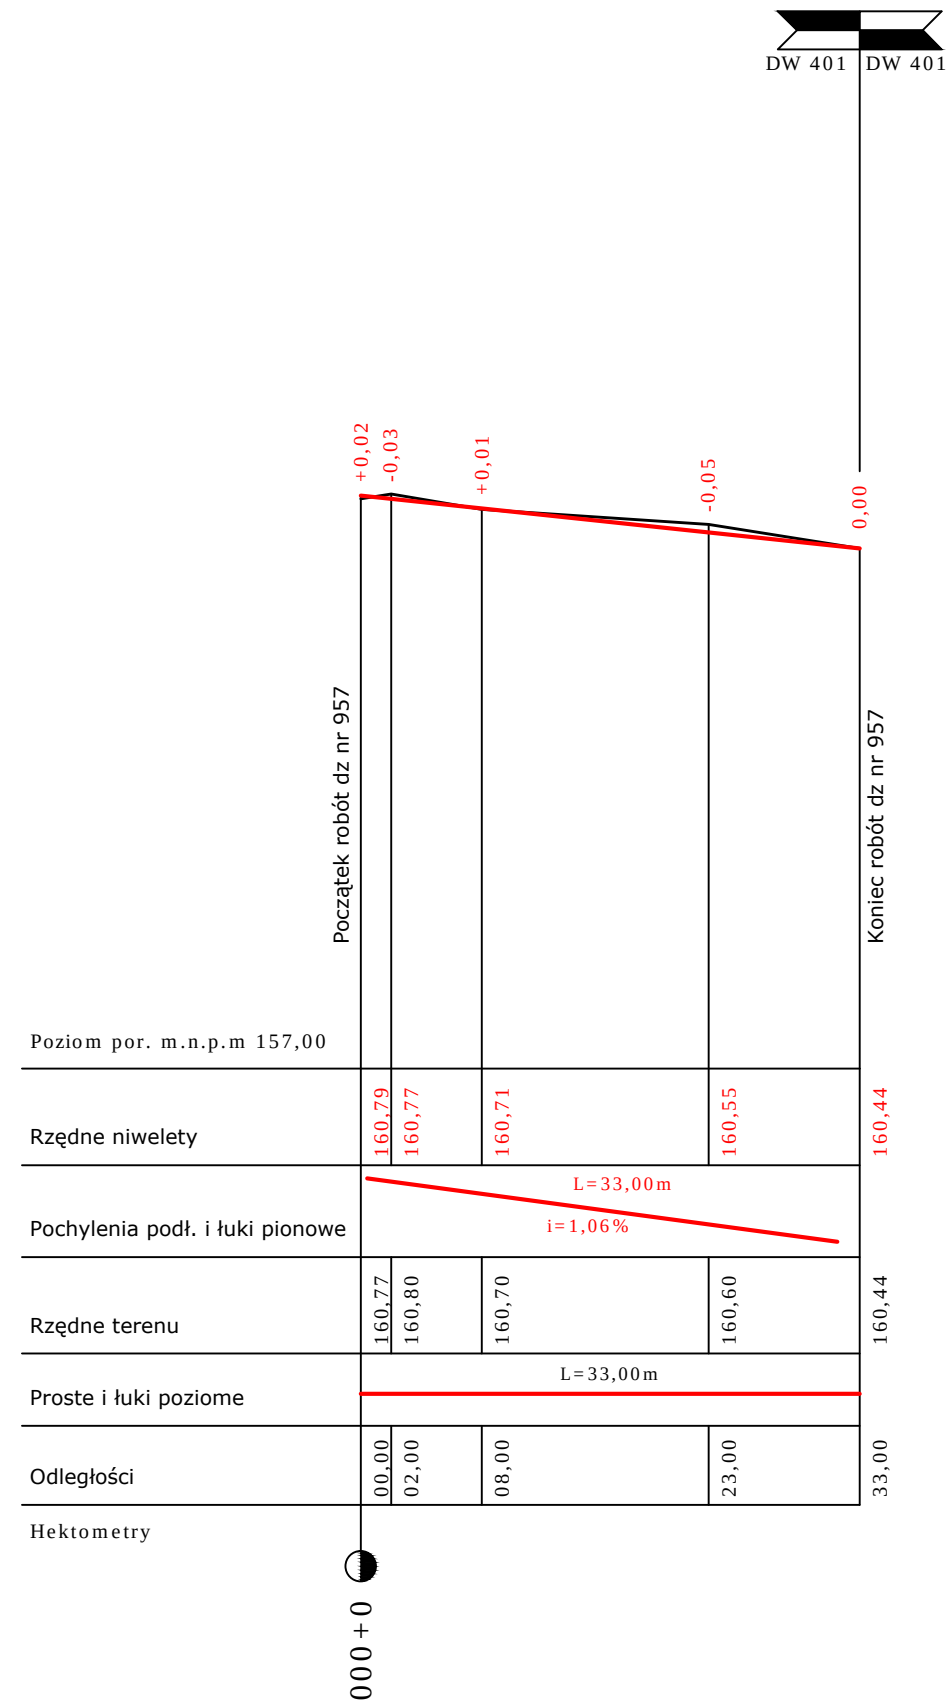

Wykonawca projektu  Roadkost Jacek Kostórkiewicz Projektowanie i Nadzór Inwestycji Drogowych 53-024 Wrocław ul. Wietrzna 12e/1		Zamawiający Gmina Brzeg ul. Robotnicza 12 49-300 Brzeg	
Projektował: mgr inż. Jacek Kostórkiewicz Nr uprawnień: 80/DOŚ/12	Data: maj 2015	Podpis:	Studium: P.B.
Obiekt: Droga wewnętrzna nr 2 położona w Przylesiu		Skala: 1:500/50	
Tytuł rysunku: Profil podłużny - łączniki		Nr rysunku: 3b	