


Studnia rewizyjna Ø 1000

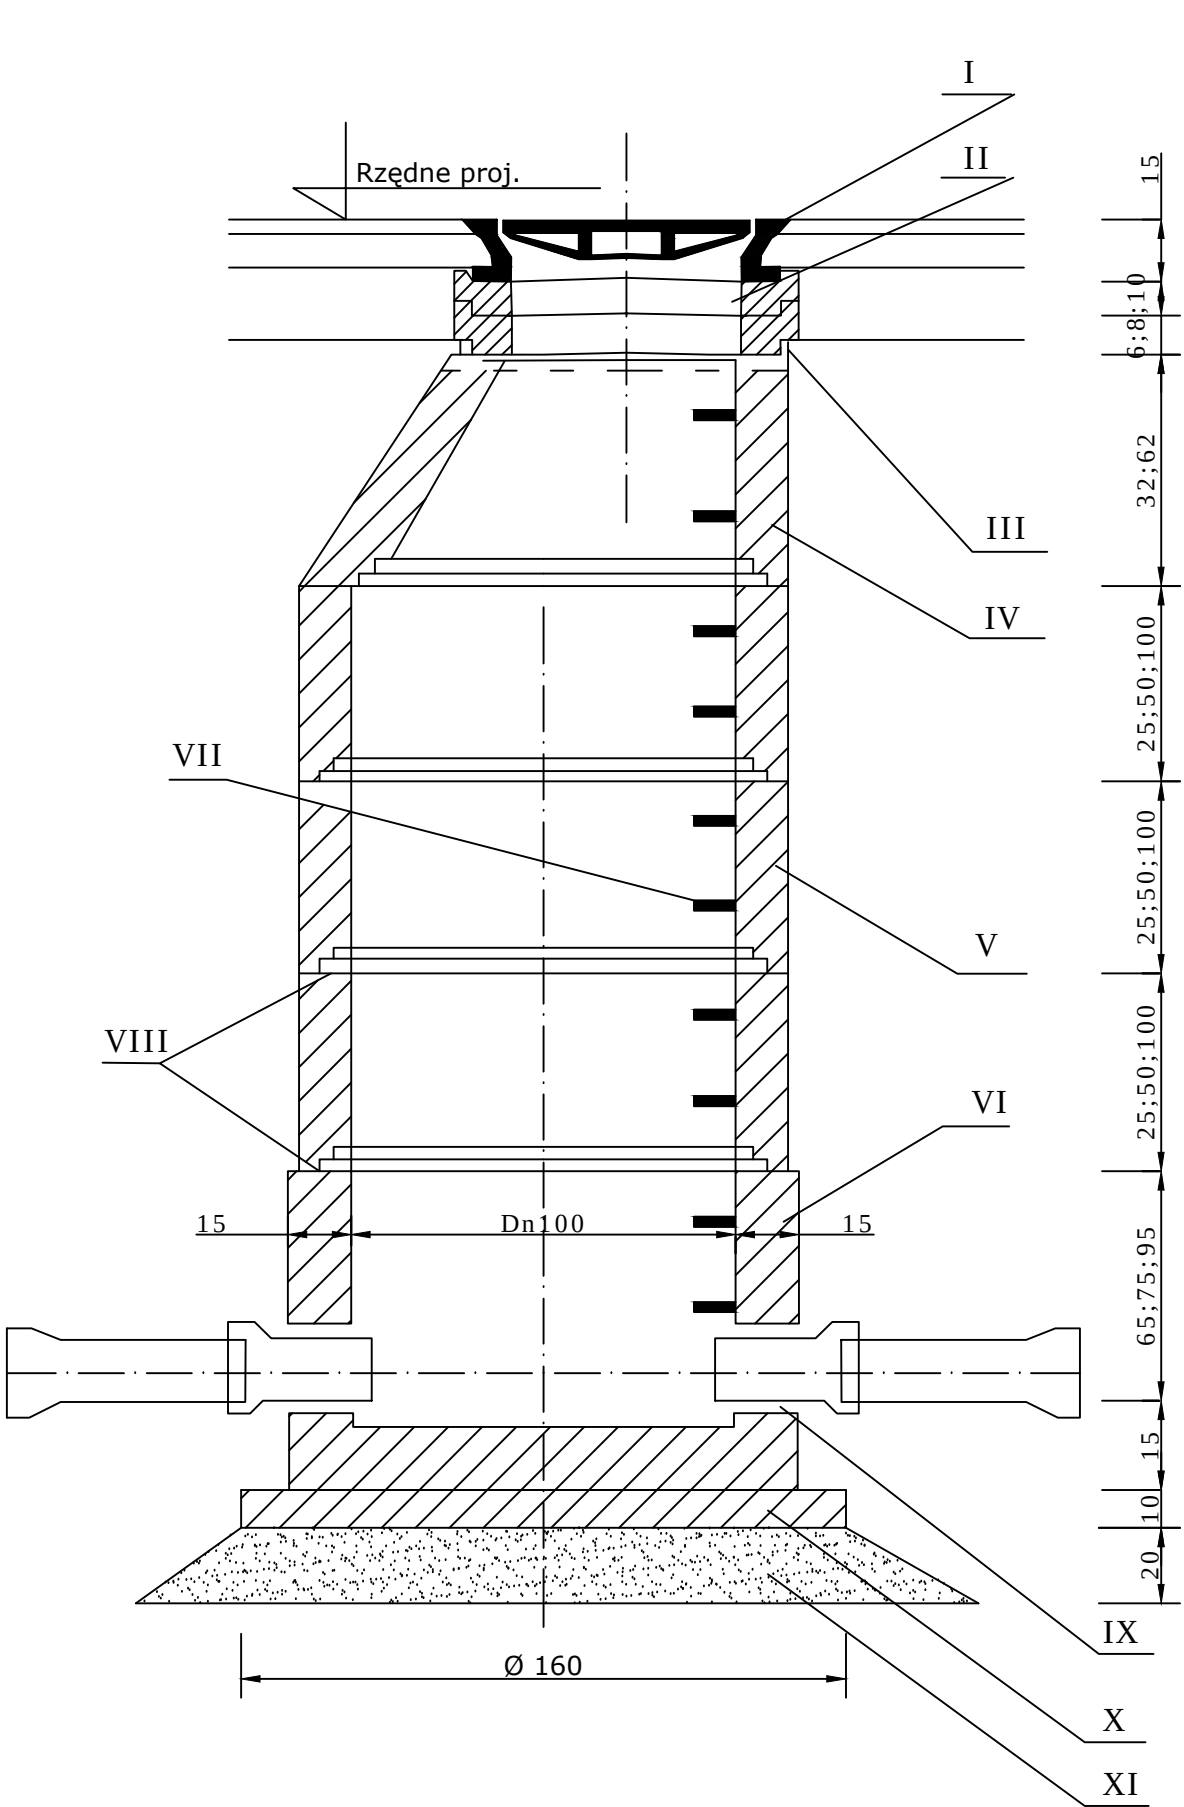


Głębokość kopania
o skarpach pionowych w gruncie:
Kat. I-II do 1,00m
Kat. III-IV do 1,50m


- I - Właz Żeliwny Dn 600
- II - Pierścień dystansowe betonowe Dn625/max. ilość 3 szt. na studzienkę
- III - Gumowy pierścień uszczelniający Dn 10mm
- IV - Zwężki betonowe Dn1000/625 wys. 320;620
- V - Krag betonowy Ø 1000
- VI - Dno studzienki betonowej Dn 1000 wys. 650;750;950
- VII - Stopnie włazowe (stal nierdzewna)
- VIII - Uszczelki gumowe (dostawa z elementami studzienki)
- IX - Uszczelnienie uszczelkami gumowymi
- X - Ława betonowa C16/20 gr. 10cm
- XI - Podsypka piaskowa gr. 20cm

-Elementy studni łączone na uszczelki gumowe
-Beton B40 wodoszczelny - nasiąkliwość poniżej 4%

Studzienka ściekowa Ø 500

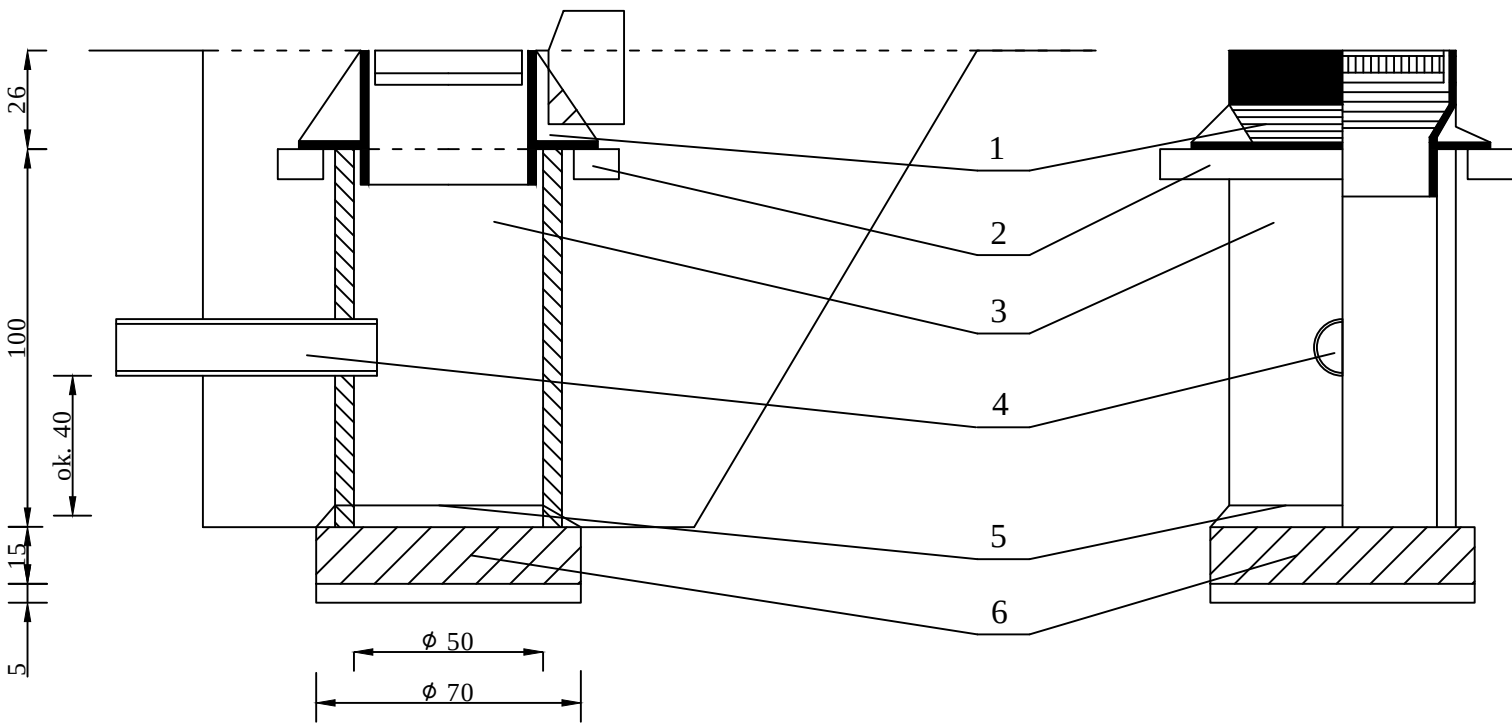

- 1. Żeliwna krata wpustowa typu ciężkiego (PN-EN 124:2000)
- 2. Betonowy pierścień wzmacniający
- 3. Rura betonowa o średnicy 50 cm, długości 100 cm
- 4. Przykanalik z rury PCV o średnicy Ø 160
- 5. Opaska betonowa uszczelniająca dno studni
- 6. Fundament z betonu żwirowego (C12/15), grubości 15 cm

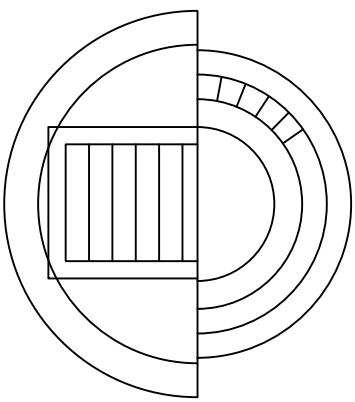

Wykonawca projektu		Zamawiający		
 RoadKost Jacek Kostórkiewicz Projektowanie i Nadzór Inwestycji Drogowych 53-024 Wrocław ul. Wietrzna 12e/1		Gmina Brzeg ul. Robotnicza 12 49-300 Brzeg		
Projektował:	mgr inż. Jacek Kostórkiewicz	Data:	Podpis:	Stadium:
Nr uprawnień:	80/DOS/12	maj 2015		P.B.
Obiekt:	Droga wewnętrzna nr 2 położona w Przylesiu			Skala: 1:25 1:10
Tytuł rysunku:	Szczegóły konstrukcyjne - studnia rewizyjna, studzienka ściekowa			Nr rysunku: 5