



Pogorzela ODC. 1
SKALA 1:1000/100

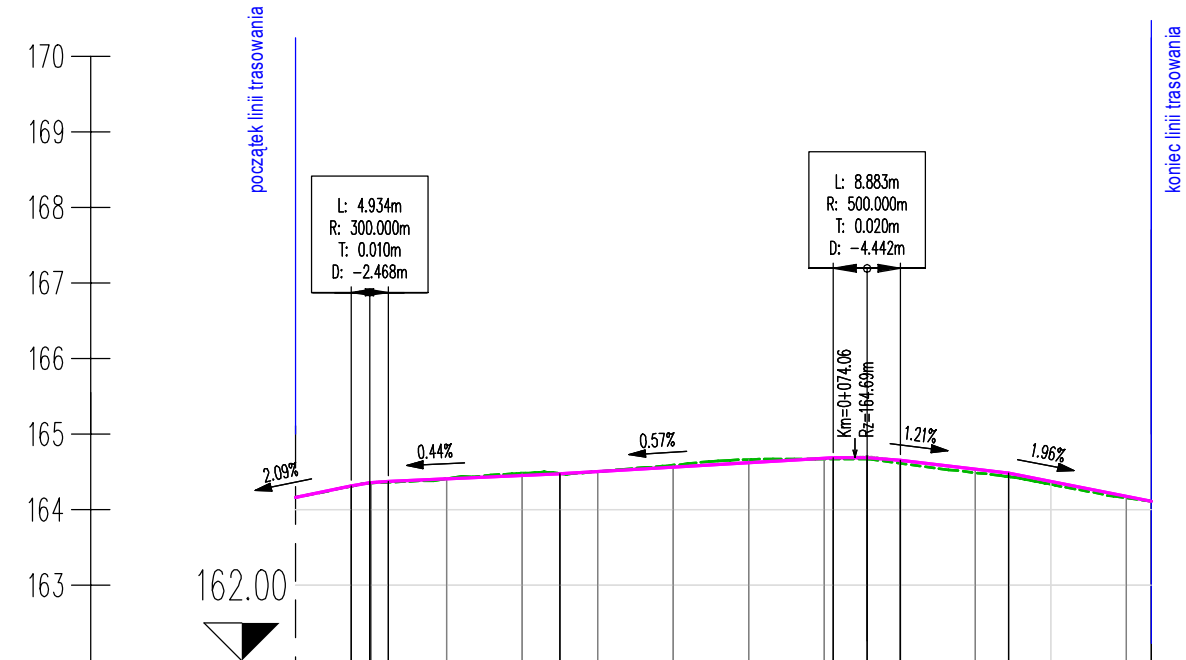

RZĘDNA TERENU	164.16 164.31 164.36 164.41 164.48 164.47 164.50 164.59 164.66 164.67 164.67 164.61 164.49 164.44 164.33 164.15 164.11
RZĘDNE NIWELETY	164.16 164.31 164.36 164.41 164.45 164.47 164.50 164.56 164.62 164.66 164.69 164.65 164.53 164.48 164.37 164.17 164.11
RÓŻNICA RZĘDNYCH	0.00 0.00 0.00 0.01 0.00 -0.03 0.00 0.00 -0.03 -0.04 0.01 0.02 0.04 0.05 0.04 0.04 0.02 0.00
ELEMENTY POZIOME	Prawo – Krzywa Lewo PROSTA L=26.64m PROSTA L=4.19m R=5.00m L=7.84m R=100.00m L=28.11m PROSTA L=24.56m PROSTA L=12.75m R=6.00m L=7.20m
ELEMENTY NIWELETY	L=1.36m L=1.36m L=1.36m L=22.70m L=36.24m L=36.24m L=36.24m L=14.29m L=18.89m
KILOMETRAŻ	0.00 10.00 20.00 30.00 40.00 50.00 60.00 70.00 80.00 90.00 0.00 10.00 13.28
KILOM. I HEKTOM.	0+000 0+100

Pogorzela ODC. 2
SKALA 1:1000/100

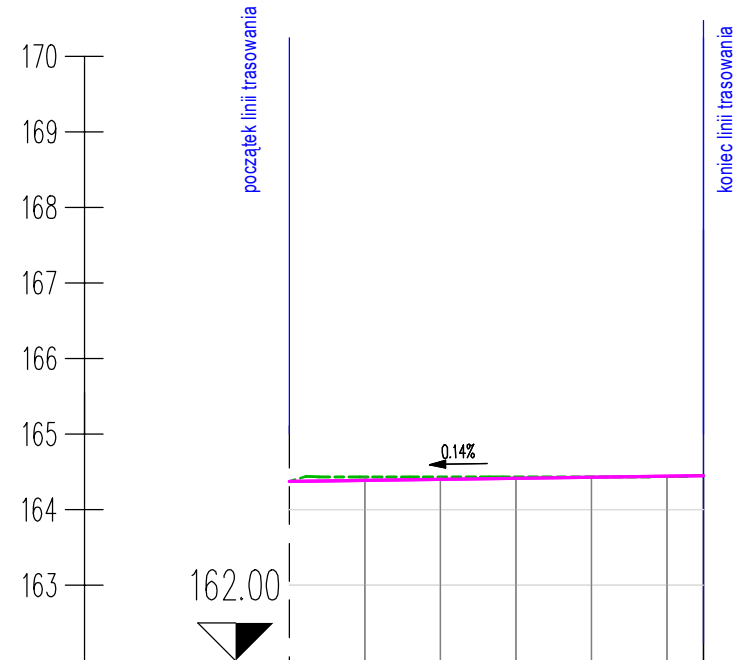

RZĘDNA TERENU	164.37 164.43 164.43 164.43 164.43 164.44 164.45
RZĘDNE NIWELETY	164.37 164.38 164.40 164.41 164.43 164.44 164.45
RÓŻNICA RZĘDNYCH	0.00 -0.05 -0.03 -0.02 -0.01 0.00 0.00
ELEMENTY POZIOME	Prawo – Krzywa Lewo PROSTA L=54.86m
ELEMENTY NIWELETY	L=54.86m i=0.14%
KILOMETRAŻ	0.00 10.00 20.00 30.00 40.00 50.00 54.86
KILOM. I HEKTOM.	0+000

LEGENDA:
----- teren istniejący
----- projektowana niweleta

INWESTOR	GMINA OLSZANKA Olszanka 16, 49-332 OLSZANKA			
JEDNOSTKA PROJEKTOWA	DROG - PLAN Przemysław Dłubala ul. Styki 5/2, 49-200 GRODKÓW			
TEMAT	"PRZEBUDOWA DROGI WEWNĘTRZNEJ W POGORZELI"			
Nazwa rys.	PROFIL PODŁUŻNY			
Branża	Zespół projektowy	Nr uprawnień	Podpis	
drogowa	Projektant	mgr inż. Przemysław Dłubala	OPL/0862/POOD/12	
	Sprawdzający			
	Projektant			
	Sprawdzający			
Projektant				
Sprawdzający				
FAZA	SKALA	BRANŻA	DATA	NR RYS.
PW	1:100/1000	DROGI	01.2022	4.1