



Michałów ODC. 1
SKALA 1:1000/100

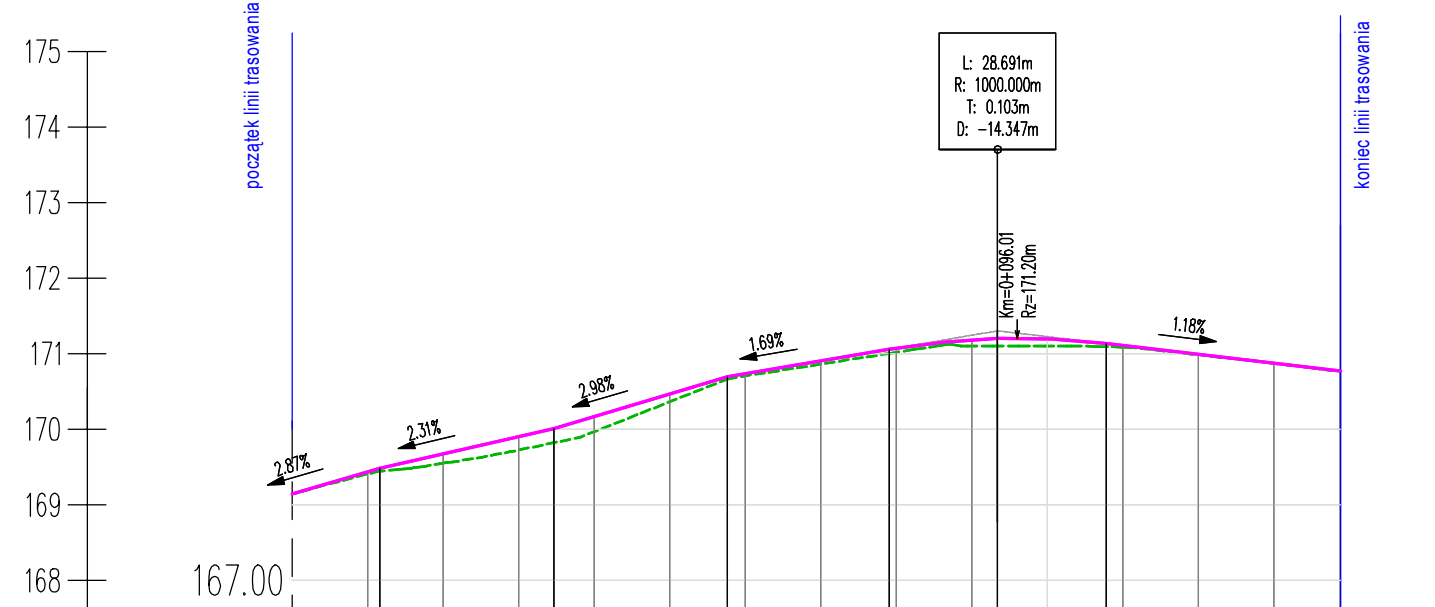

RZĘDNA TERENU	168.14 168.44 169.55 169.72 169.82 169.97 170.36 170.66 170.70 170.96 171.10 171.10 171.09 170.98 170.87 169.77
RZĘDNE NIWELETY	168.14 168.67 168.67 168.90 170.01 170.17 170.47 170.69 170.73 170.90 171.18 171.23 171.19 171.13 170.99 170.87 169.77
RÓŻNICA RZĘDNYCH	0.00 0.22 0.12 0.18 0.19 0.20 0.11 0.13 0.03 0.04 0.08 0.05 0.08 0.04 0.00 0.00 0.08
ELEMENTY POZIOME	Prawo – Krzywa Lewo PROSTA L=13.95m R=50.00m L=14.91m PROSTA L=50.10m R=150.00m L=31.04m PROSTA L=28.80m
ELEMENTY NIWELETY	L=11.84m R=2.81m L=23.00m R=2.31m L=22.98m R=2.30m L=21.47m R=1.69m R=1000.00m L=28.69m L=31.04m R=1.18m
KILOMETRAŻ	0+0000+1000+2000+3000+4000+5000+6000+7000+8000+9000+0+1000+2000+3000+3500
KILOM. I HEKTOM.	0+0000+1000+100

Michałów ODC. 2
SKALA 1:1000/100

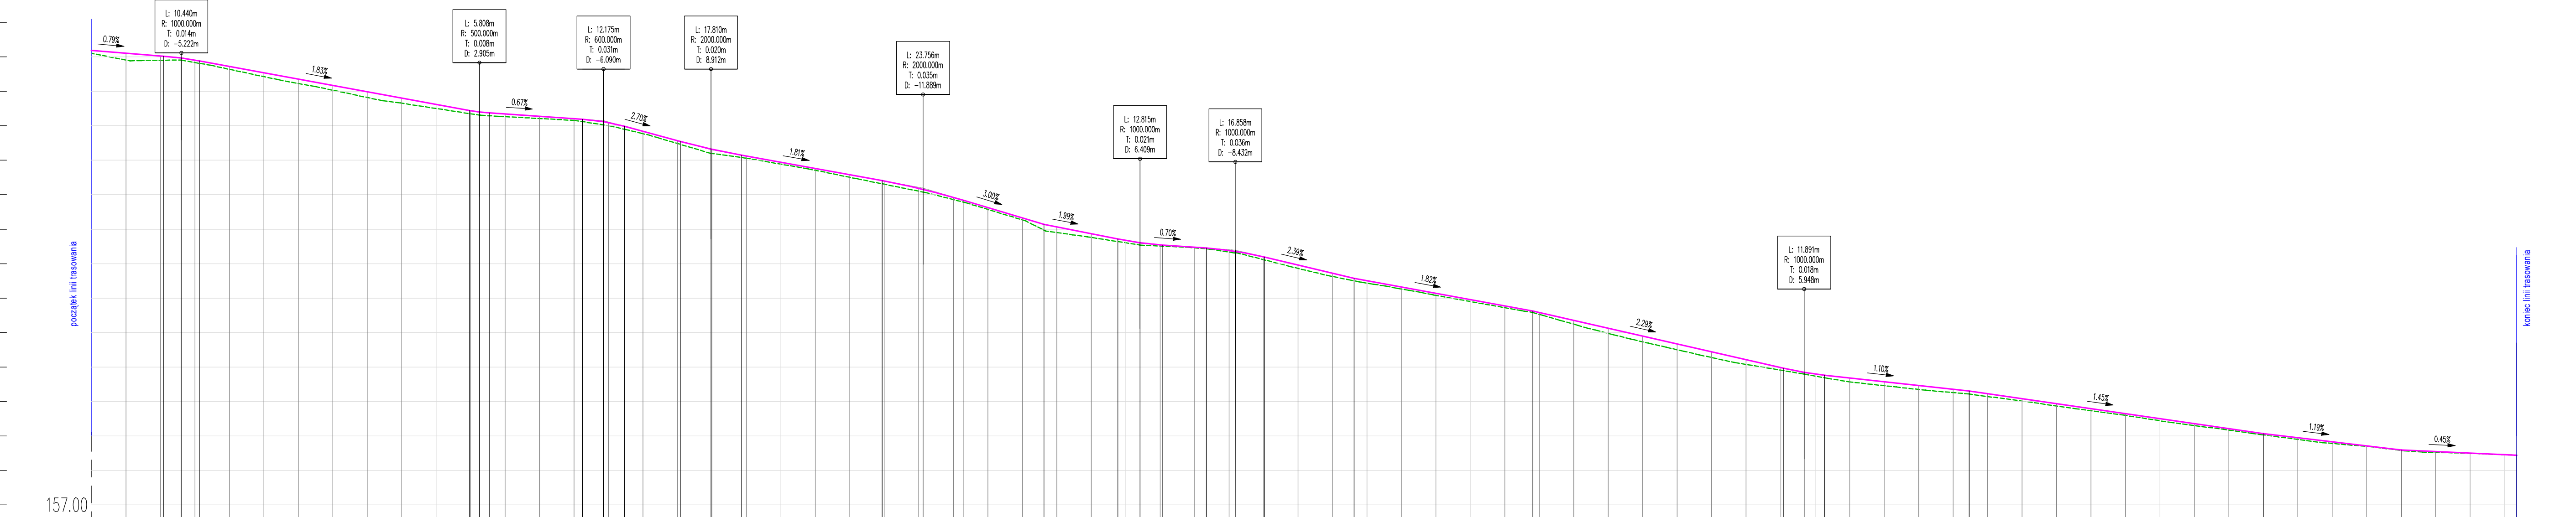

RZĘDNA TERENU	171.11 170.97 170.87 170.82 170.72 170.54 170.36 170.17 169.99 169.81 169.62 169.44 169.40 169.37 169.34 169.28 169.21 169.16 169.12 169.03 168.90 168.77 168.48 168.20 168.08 167.99 167.71 167.51 167.36 167.19 166.86 166.84 166.57 166.27 165.96 165.90 165.76 165.54 165.44 165.31 165.46 165.45 165.32 165.12 164.86 164.63 164.72 164.57 164.50 164.43 164.27 164.08 163.90 163.72 163.59 163.58 163.24 163.28 162.98 162.73 162.50 162.28 162.07 161.88 161.80 161.75 161.69 161.57 161.46 161.35 161.26 161.22 161.14 161.01 160.87 160.73 160.60 160.44 160.30 160.17 160.03 159.90 159.78 159.69 159.58 159.52 159.49 159.45 159.44
RZĘDNE NIWELETY	171.11 170.97 170.87 170.82 170.72 170.54 170.36 170.17 169.99 169.81 169.62 169.44 169.40 169.37 169.34 169.28 169.21 169.16 169.12 169.03 168.90 168.77 168.48 168.20 168.08 167.99 167.71 167.51 167.36 167.19 166.86 166.84 166.57 166.27 165.96 165.90 165.76 165.54 165.44 165.31 165.46 165.45 165.32 165.12 164.86 164.63 164.72 164.57 164.50 164.43 164.27 164.08 163.90 163.72 163.59 163.58 163.24 163.28 162.98 162.73 162.50 162.28 162.21 161.88 161.80 161.75 161.69 161.57 161.46 161.35 161.26 161.22 161.14 161.01 160.87 160.73 160.60 160.50 160.36 160.21 160.07 159.95 159.83 159.71 159.59 159.54 159.50 159.45 159.44
RÓŻNICA RZĘDNYCH	0.20 0.12 0.05 0.05 0.08 0.11 0.13 0.14 0.17 0.15 0.12 0.08 0.08 0.08 0.06 0.06 0.05 0.07 0.08 0.08 0.08 0.06 0.06 0.17 0.17 0.11 0.08 0.07 0.07 0.08 0.02 0.02 0.08 0.08 0.08 0.08 0.10 0.10 0.09 0.09 0.06 0.06 0.06 0.06 0.04 0.04 0.05 0.05 0.02 0.01 0.02 0.01 0.00 0.00
ELEMENTY POZIOME	Prawo – Krzywa Lewo PROSTA L=118.26m PROSTA L=36.76m PROSTA L=120.47m PROSTA L=80.31m PROSTA L=24.33m PROSTA L=26.57m PROSTA L=51.33m PROSTA L=56.51m PROSTA L=102.96m PROSTA L=69.68m
ELEMENTY NIWELETY	L=20.87m R=10.79m R=1000.00m L=10.44m L=78.35m R=1.83m R=500.00m L=5.81m L=26.98m R=0.67m R=600.00m L=12.17m L=16.22m R=2.70m R=2000.00m L=17.81m L=40.70m R=1.81m R=2000.00m L=23.76m L=23.16m R=3.00m L=21.51m R=1.99m R=1000.00m L=12.82m L=17.81m R=0.70m R=1000.00m L=16.86m L=26.00m R=2.39m L=51.67m R=1.82m R=1000.00m L=11.89m L=41.95m R=1.10m L=65.30m R=1.45m L=40.00m R=1.10m L=33.54m R=0.45m
KILOMETRAŻ	0+000+1000+2000+3000+4000+5000+6000+7000+8000+9000+0+1000+2000+3000+4000+5000+6000+7000+8000+9000+0+1000+2000+3000+3500
KILOM. I HEKTOM.	0+0000+1000+1000+2000+3000+4000+5000+6000+7000+8000+9000+0+1000+100

4

LEGENDA:
- - - - - teren istniejący
- - - - - projektowana niweleta

INWESTOR	GMINA OLSZANKA Olszanka 16, 49-332 OLSZANKA			
JEDNOSTKA PROJEKTOWA	DROGI - PLAN Przemysław Dudała ul. Słoki 5/2, 49-200 GRODKÓW			
TEMAT	"Przebudowa drogi transportu rolnego w Michałowie"			
Nazwa rys.	PROFIL PODŁUŻNY			
Branża	Zespół projektowy	Nr uprawnień	Podpis	
Projektant	mgr inż. Przemysław Dudała	OPU0862POOD/12		
Sprawdzający				
Projektant				
Sprawdzający				

FAZA	SKALA	BRANŻA	DATA	NR RYS.
PW	1:100/1000	DROGI	01.2022	4.1